



Pianta particolare ponte di nuova realizzazione - Scala 1:50




Sezione A-A' - Scala 1:50

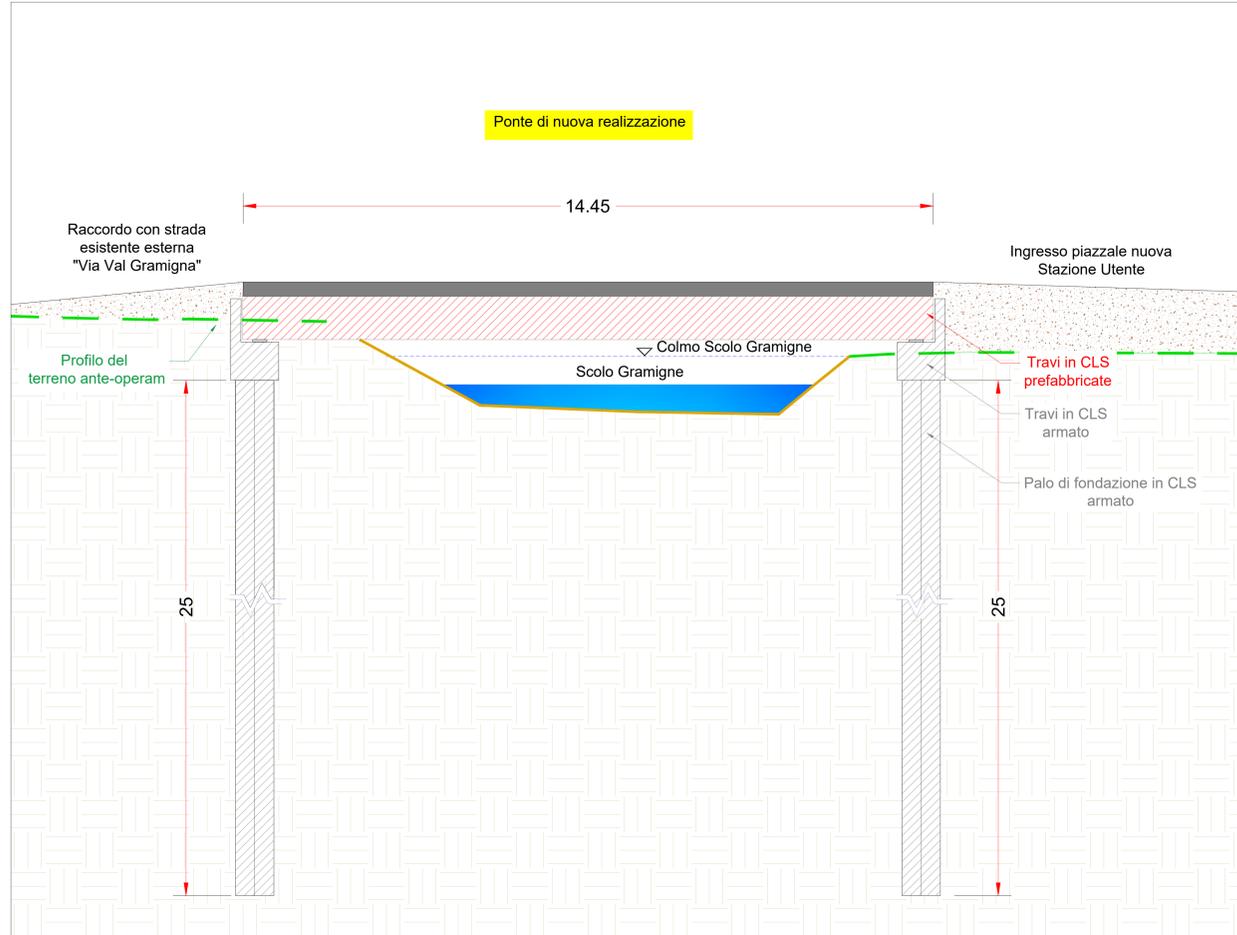

Vista A - Scala 1:50

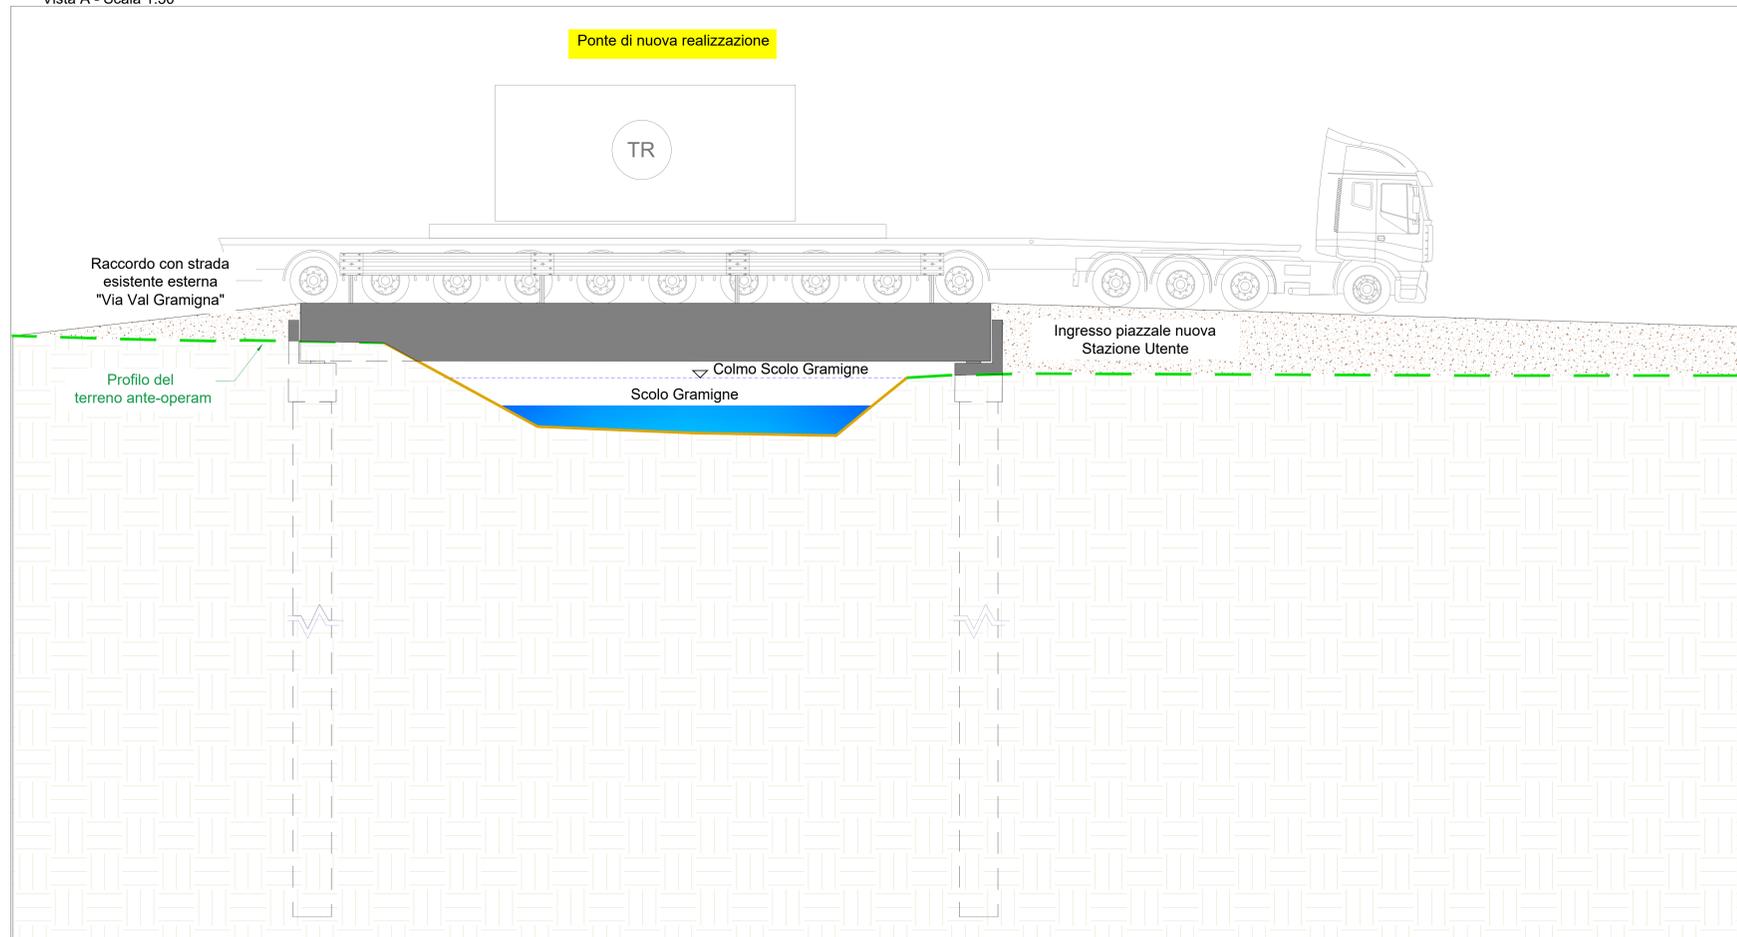

Sezione B-B' - Scala 1:50

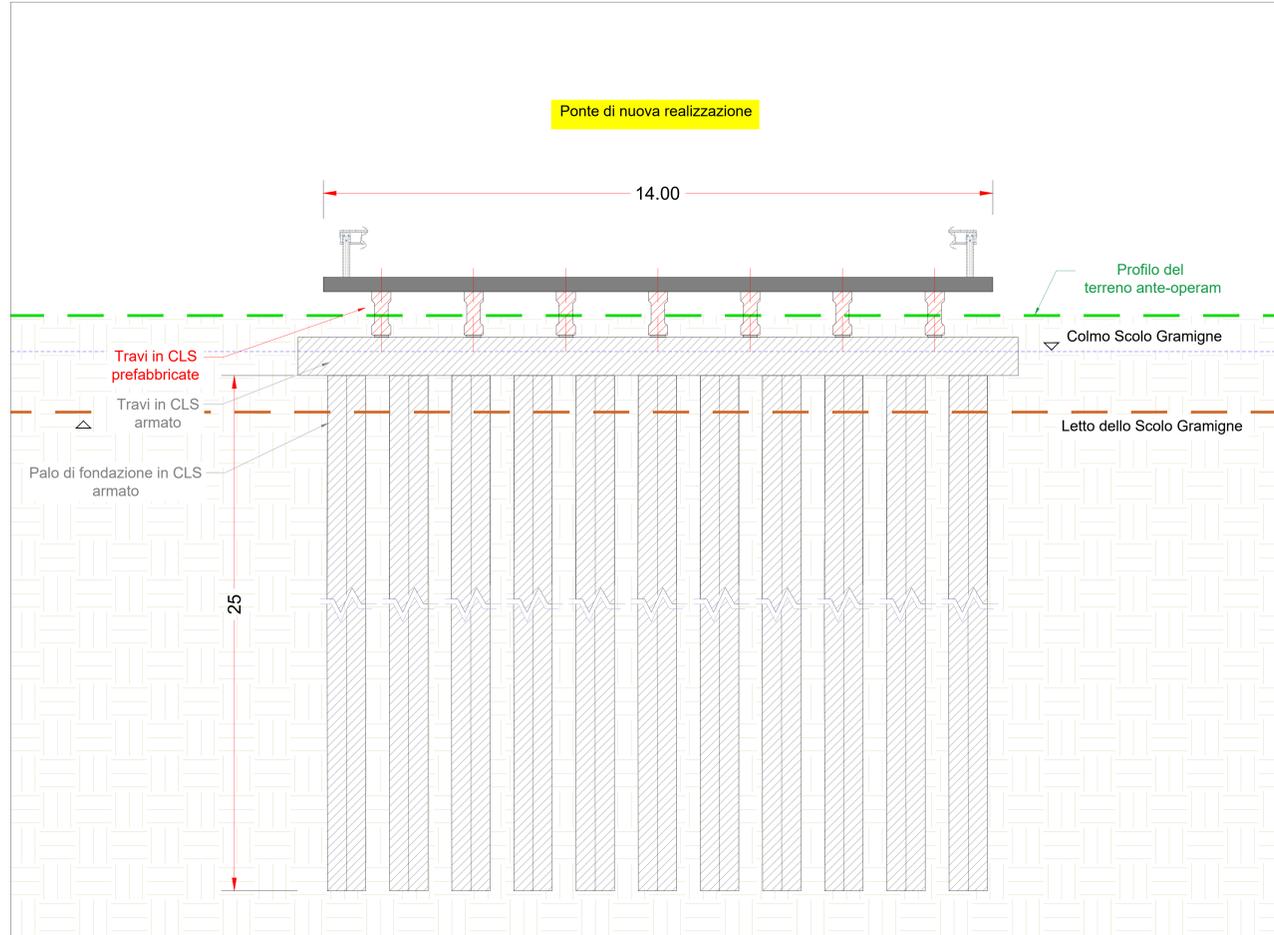

Keyplan - Scala 1:1000



NOTA: il progetto in questa fase prevede che venga realizzato un ponte con travi prefabbricate su fondazioni profonde (pali con trave di coronamento). La scelta della tipologia di struttura da realizzare sarà definita e approfondita in fase di progettazione esecutiva. Le dimensioni strutturali sono indicative e potranno subire variazioni sia in termini di dimensioni che di materiale.

COMMITTENTE
Orosolare S.r.l.
Via Sebastiano Caboto, 15
20094 Corsico (MI)

wood STUDI DI PROGETTAZIONE
SCM INGENIERIA

REV.	DATA	DESCRIZIONE	BY	CHD	APP.
0	SET-23	EMESSO PER ITER AUTORIZZATIVO			

Impianto agrivoltaico "Argenta 2" da 168.461,3 kWp, opere connesse e infrastrutture indispensabili
Comuni di Argenta, Portomaggiore e Comacchio (FE)
PROGETTO DEFINITIVO IMPIANTO AGRIVOLTAICO E OPERE ELETTRICHE DI UTENZA

TAV. 47
Tipico ponte di nuova realizzazione - Stazione Utente

Questo documento è di proprietà di Orosolare S.r.l. e il destinatario certifica che il documento è stato ricevuto legalmente.
Ogni utilizzo, riproduzione o divulgazione del documento deve essere oggetto di specifica autorizzazione da parte di Orosolare S.r.l.

N° PROGETTO: 06N1016A
SCALA: 1:50