Inquadramento impianto agrivoltaico su catastale - Vista A - Scala 1:5000

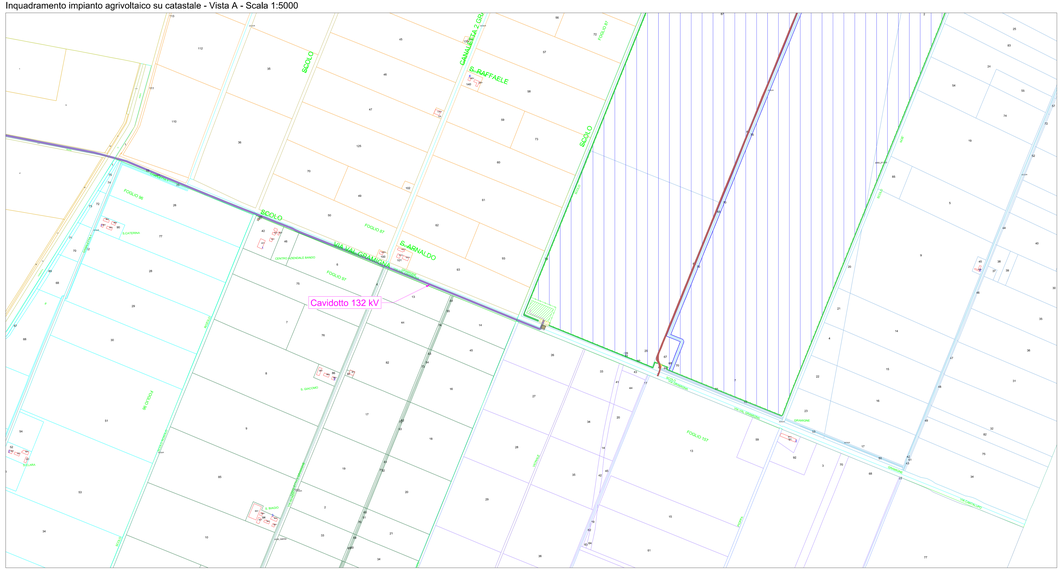

Inquadramento impianto agrivoltaico su catastale - Vista B - Scala 1:5000

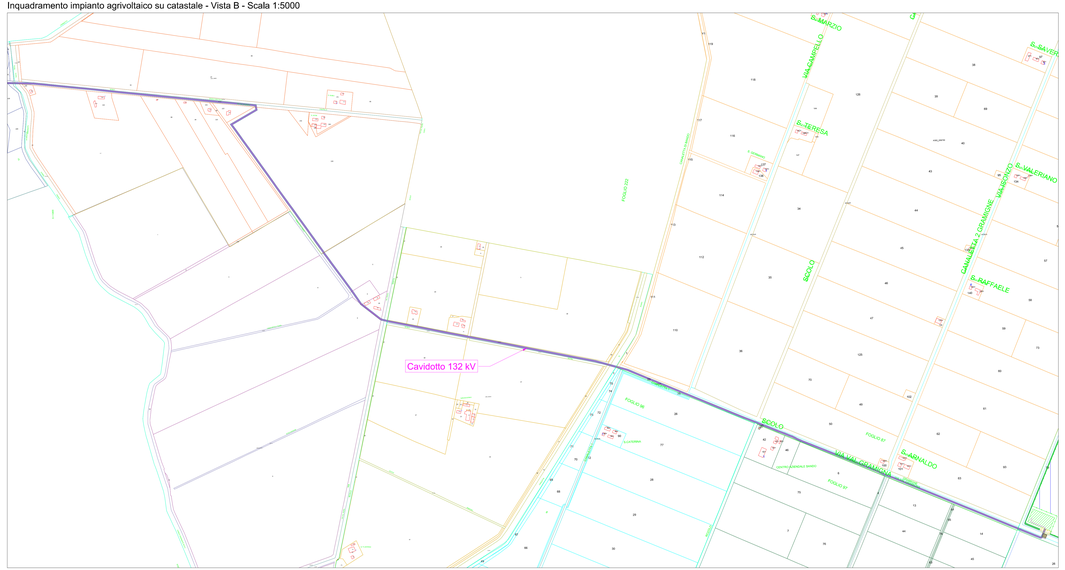

Inquadramento generale - Scala 1:50000

Inquadramento impianto agrivoltaico su catastale - Vista C - Scala 1:5000

Inquadramento impianto agrivoltaico su catastale - Vista D - Scala 1:5000

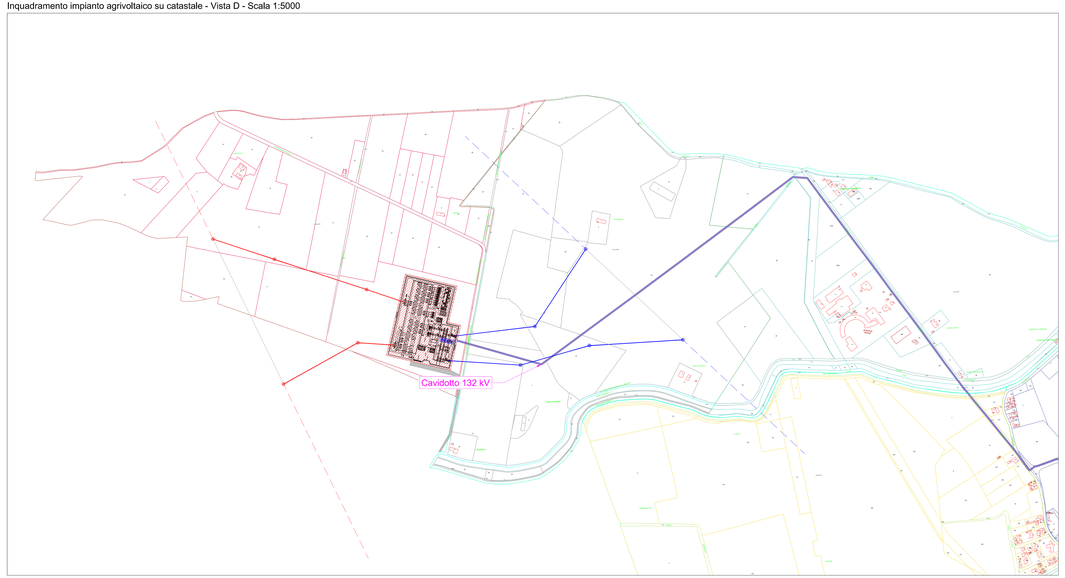

LEGENDA

- Recinzione impianto agrivoltaico
- Cancello di accesso impianto agrivoltaico
- Fascia di mitigazione perimetrale
- Strade di nuova realizzazione impianto agrivoltaico
- Ponte di nuova realizzazione per accesso alla Stazione Utente
- Cavidotto 132 kV
- Stazione Utente 132/30kV
- Fascia di rispetto campi magnetici cavidotto 132 kV ± 3 m

LEGENDA CATASTALE

- Foglio 74 - Comune di Argenta (FE)
- Foglio 75 - Comune di Argenta (FE)
- Foglio 86 - Comune di Argenta (FE)
- Foglio 87 - Comune di Argenta (FE)
- Foglio 96 - Comune di Argenta (FE)
- Foglio 97 - Comune di Argenta (FE)
- Foglio 116 - Comune di Argenta (FE)
- Foglio 157 - Comune di Argenta (FE)
- Foglio 223 - Comune di Argenta (FE)
- Foglio 224 - Comune di Argenta (FE)
- Foglio 157 - Comune di Portomaggiore (FE)
- Foglio 158 - Comune di Portomaggiore (FE)
- Foglio 159 - Comune di Portomaggiore (FE)

COMMITTENTE
Orosolare S.r.l.
Via Sebastiano Caboto, 15
20094 Corsico (MI)

wood.

STUDIO DI PROGETTAZIONE
SCM INGEGNERIA
Dott. Ing. GIANLUCA CAVALLO n° 1333

REV.	DATA	DESCRIZIONE	BY	CHD
0	SET-23	EMESSO PER ITER AUTORIZZATIVO	DC	LD

REVISIONI

Impianto agrivoltaico "Argenta 2" da 168.461,3 kWp, opere connesse e infrastrutture indispensabili

Comuni di Argenta, Portomaggiore e Comacchio (FE)

PROGETTO DEFINITIVO IMPIANTO AGRIVOLTAICO E OPERE ELETTRICHE DI UTENZA

TAV. 51b

Identificazione su catastale fasce di rispetto dei campi elettromagnetici esterne all'impianto agrivoltaico

Questo documento è di proprietà di Orosolare S.r.l. e lo dichiarma cerifica che il documento è stato redatto da Orosolare S.r.l. Italia
Ogni utilizzo, riproduzione o divulgazione del documento dove essere oggetto di specifica autorizzazione da parte di Orosolare S.r.l.

N° PROGETTO	SBN/101NA
SCALA	1:5000