



LEGENDA

	RACCORDI AEREI 380kV
	ASSE NUOVI SOSTEGNI LINEA 380kV
	LINEE AEREE TRATTE DA DEMOLIRE
	LINEE AT ESISTENTI
	DISTANZA DI PRIMA APPROSSIMAZIONE
	AREA STAZIONI ELETTRICHE
	STRADA ACCESSO SE 380/132/36 kV PORTOMAGGIORE
	VASCA DI LAMINAZIONE E CANALE PER LO SCASRICO
	COMUNE DI PORTOMAGGIORE - FOGLIO 157
	COMUNE DI PORTOMAGGIORE - FOGLIO 158
	COMUNE DI ARGENTA - FOGLIO 73

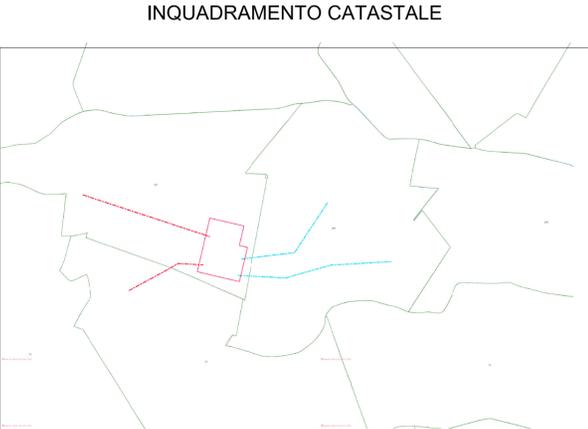


<table border="1"> <tr> <td>B</td> <td>16.11.2022</td> <td>097</td> <td>013</td> <td>093</td> <td>Integrazioni osservazioni Terzo</td> </tr> <tr> <td>A</td> <td>13.9.2022</td> <td>097</td> <td>013</td> <td>093</td> <td>Emissione per autorizzazione</td> </tr> </table>					B	16.11.2022	097	013	093	Integrazioni osservazioni Terzo	A	13.9.2022	097	013	093	Emissione per autorizzazione
B	16.11.2022	097	013	093	Integrazioni osservazioni Terzo											
A	13.9.2022	097	013	093	Emissione per autorizzazione											
11	REVISIONE	DATA	ELABORATO	VERIFICATO	APPROVATO	DESCRIZIONE										
COMMITTENTE						IMPIANTO										
						SE 380/132/36 kV PORTOMAGGIORE										
						TITOLO										
1:2.000 A1 1/2						PLANIMETRIA CATASTALE DISTANZE PRIMA APPROSSIMAZIONE										
N. DOCUMENTO						4 8 4 2 8 B										

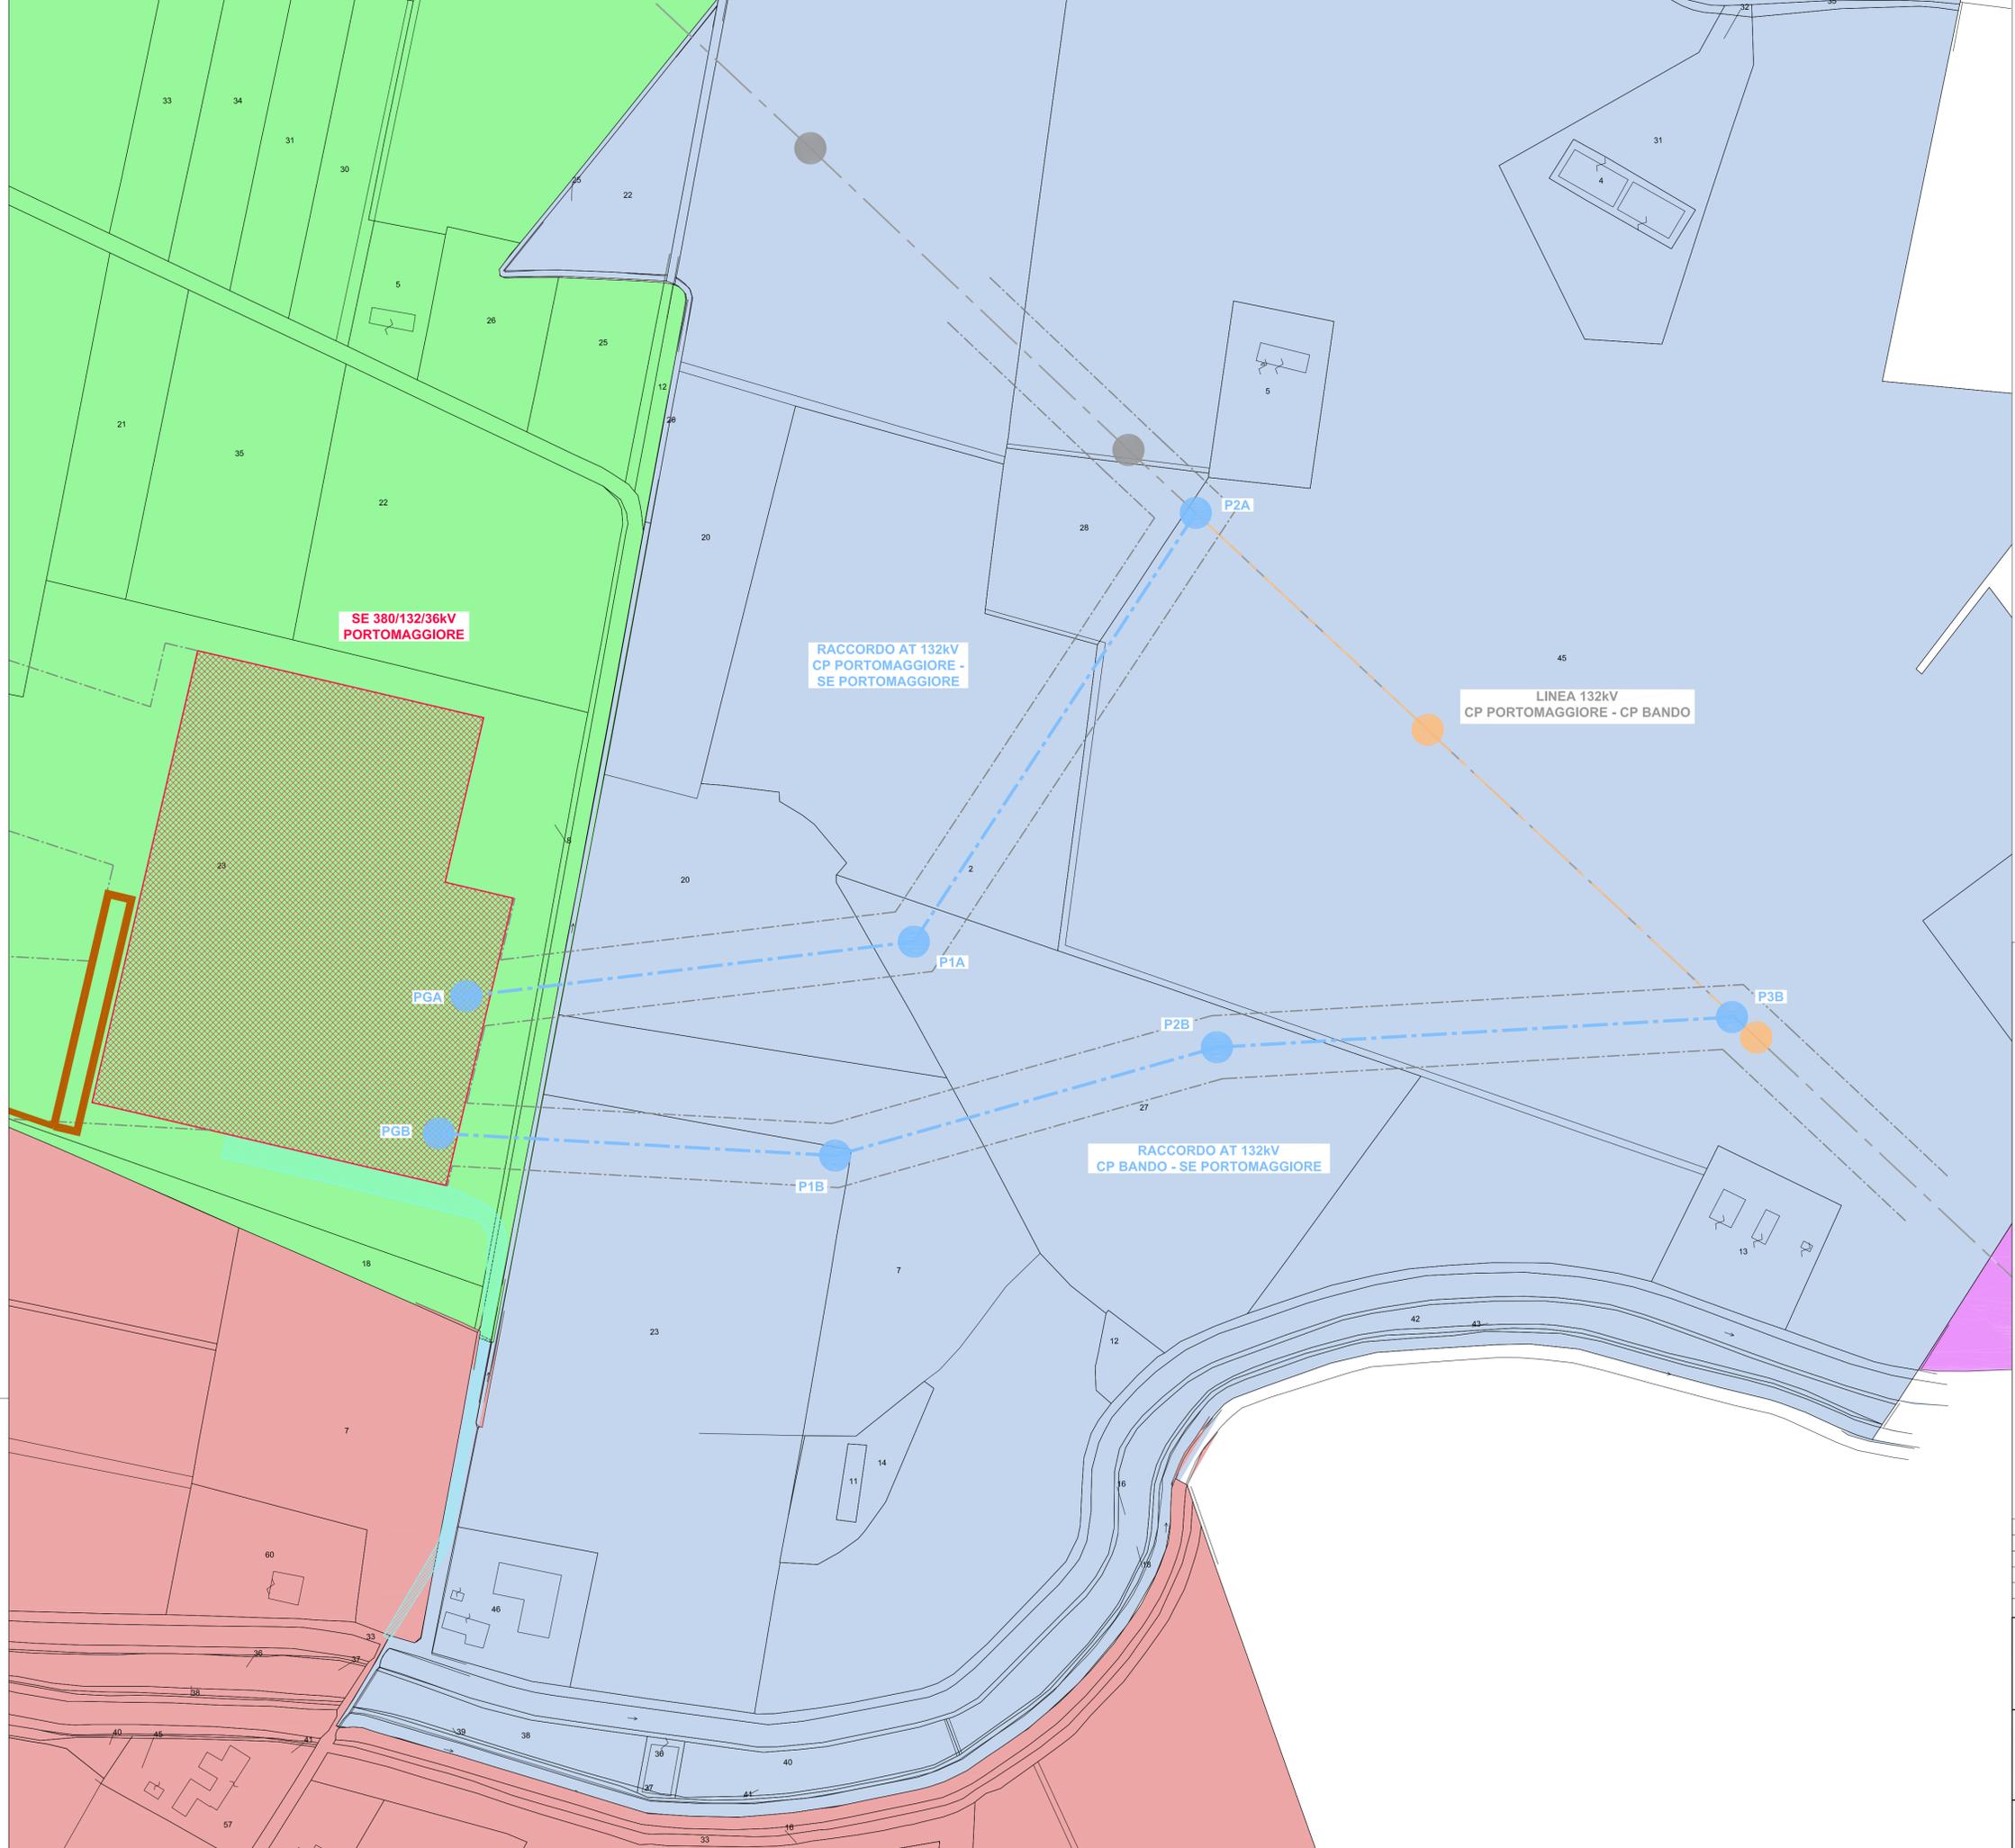

LEGENDA

	RACCORDI AEREI 132kV
	ASSE NUOVI SOSTEGNI LINEA 132kV
	LINEE AEREE TRATTE DA DEMOLIRE
	LINEE AT ESISTENTI
	DISTANZA DI PRIMA APPROSSIMAZIONE
	AREA STAZIONI ELETTRICHE
	STRADA ACCESSO SE 380/132/36 kV PORTOMAGGIORE
	VASCA DI LAMINAZIONE E CANALE PER LO SCARSICO
	COMUNE DI PORTOMAGGIORE - FOGLIO 157
	COMUNE DI PORTOMAGGIORE - FOGLIO 158
	COMUNE DI PORTOMAGGIORE - FOGLIO 159
	COMUNE DI ARGENTA - FOGLIO 73

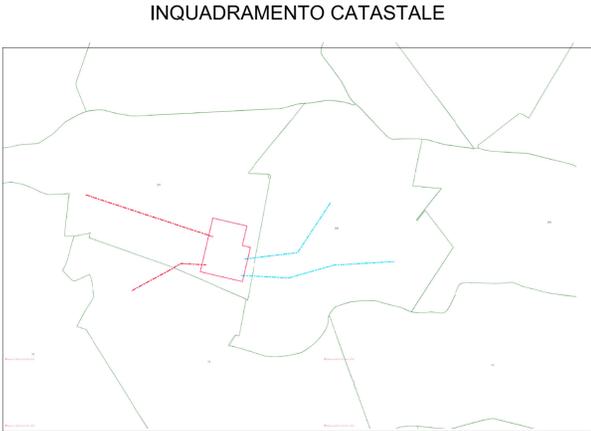

				SE 380/132/36 kV PORTOMAGGIORE	
				PLANIMETRIA CATASTALE DISTANZE PRIMA APPROSSIMAZIONE	
SCALA	FORMATO	FOGLIO / DI	N. DOCUMENTO		
1:2.000	A1	2/2	4 8 4 2 8 B		