
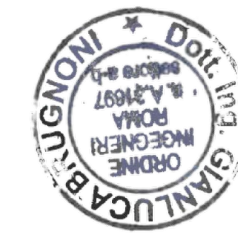


35,00 mt

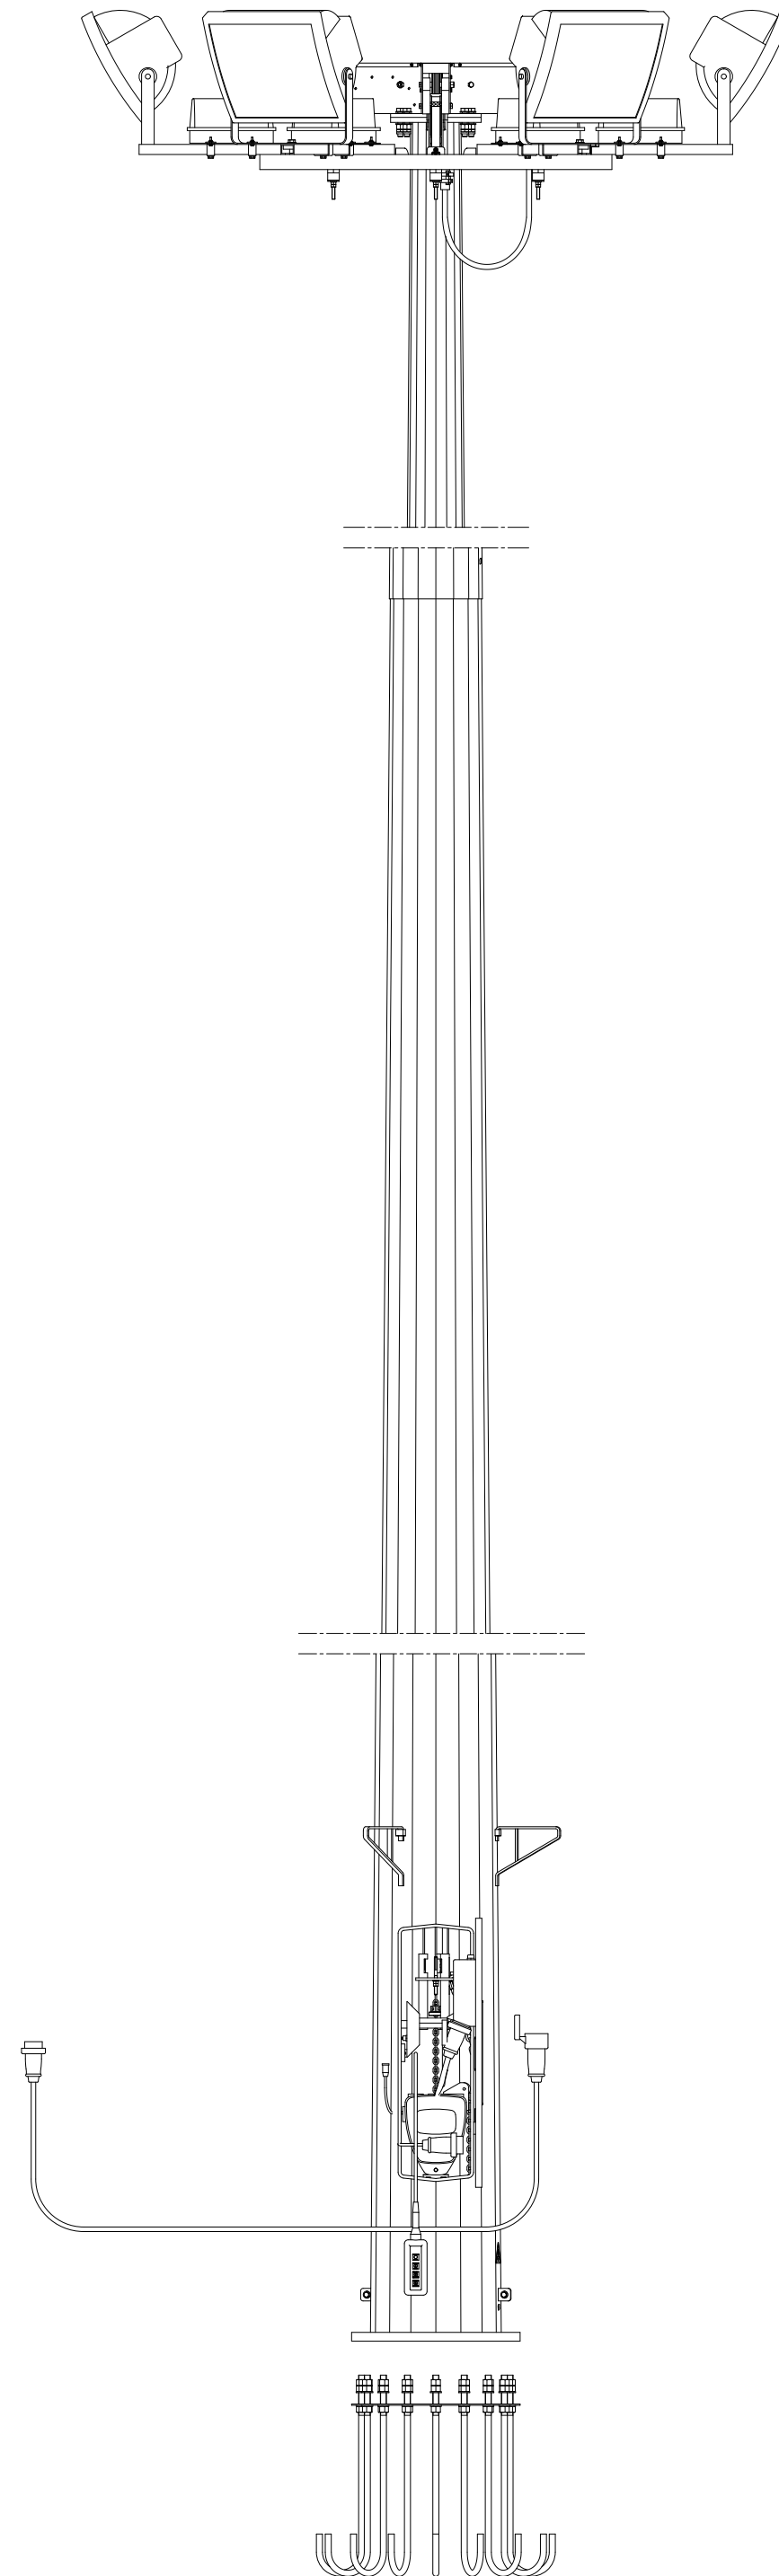

Gianluca Brullini

A	2.9.2022	100	013	33	Emissione per autorizzazione
REVISIONE	DATA	ELABORATO	VERIFICATO	APPROVATO	DESCRIZIONE
					IMPIANTO SE 380/132/36 KV PORTOMAGGIORE
					TITOLO TORRE FARO
SCALA	FORMATO	FOGLIO / DI		N. DOCUMENTO	
-	A2	1 / 1		4 8 4 6 4 A	