




PLANIMETRIA

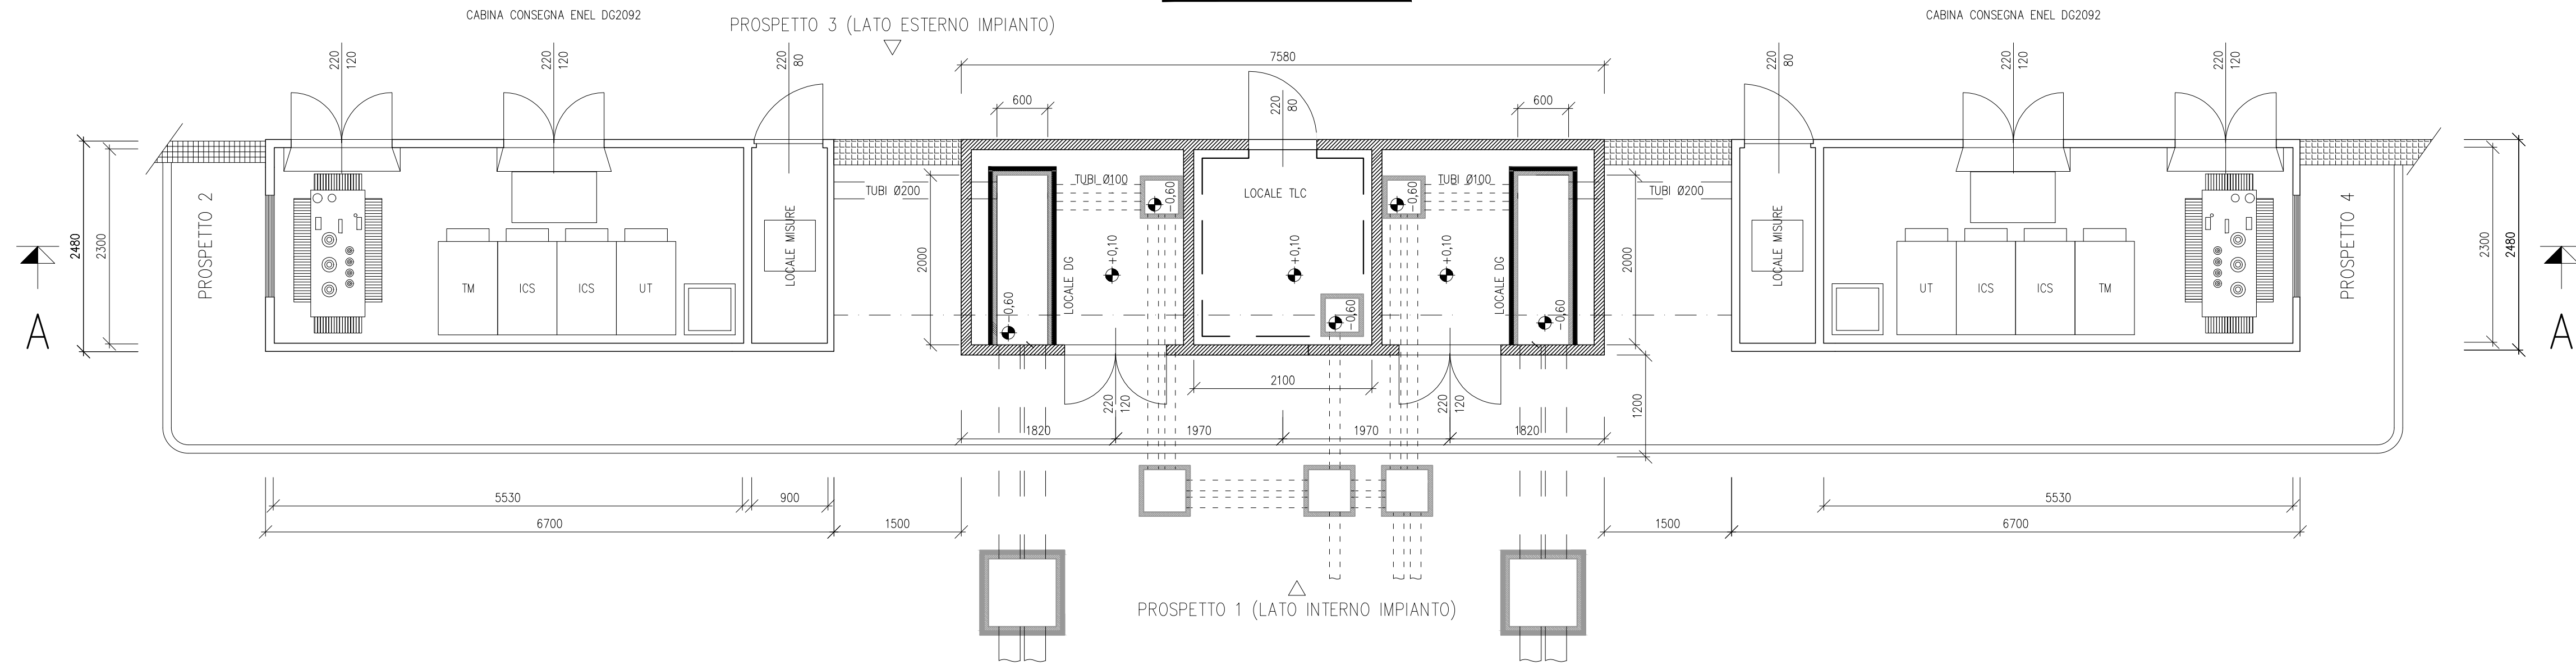


PROSPETTO 1 (LATO INTERNO STAZIONE)

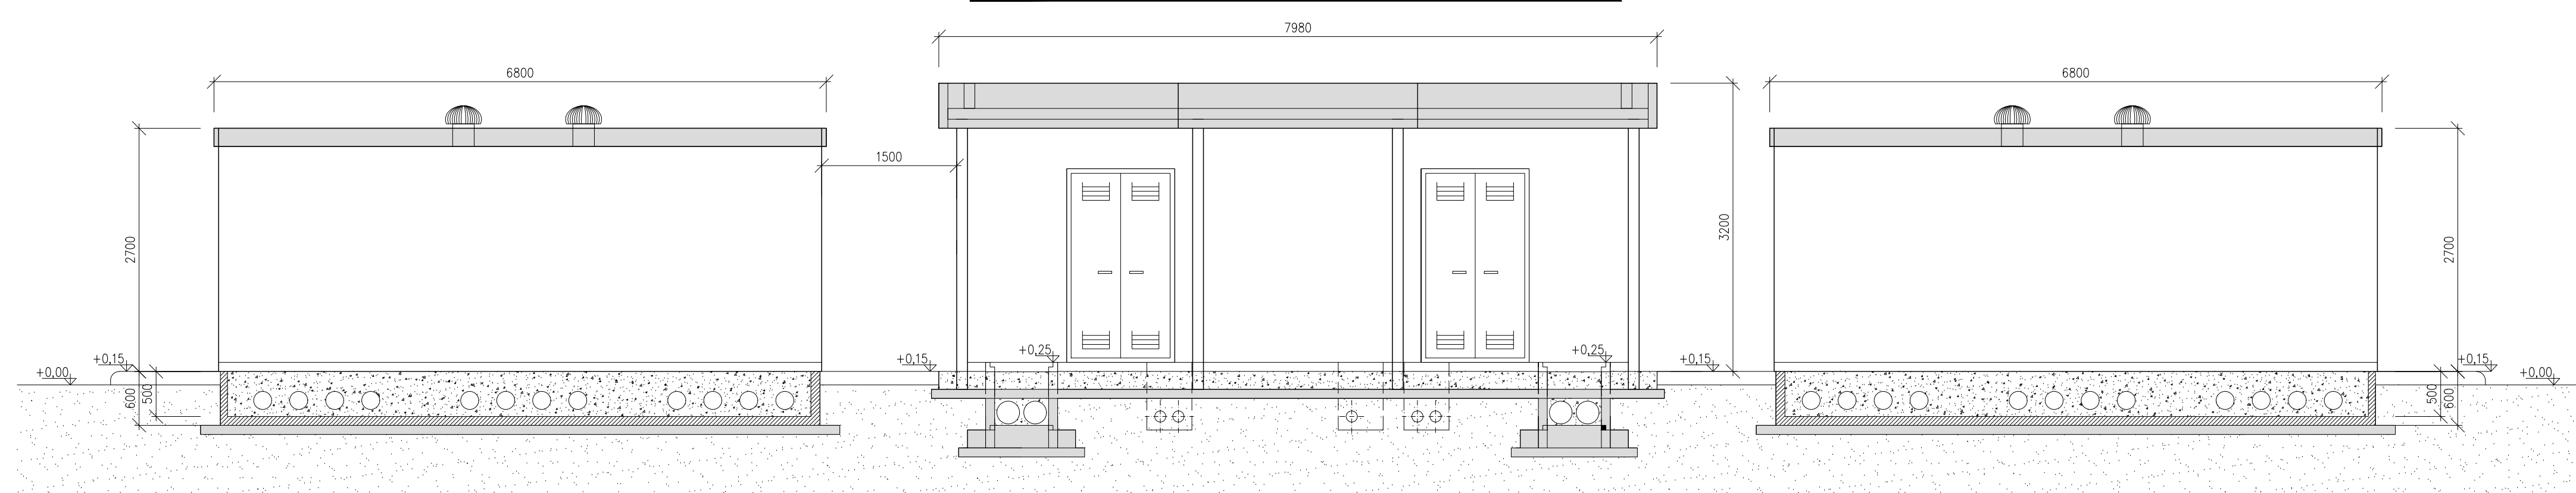


PROSPETTO 4

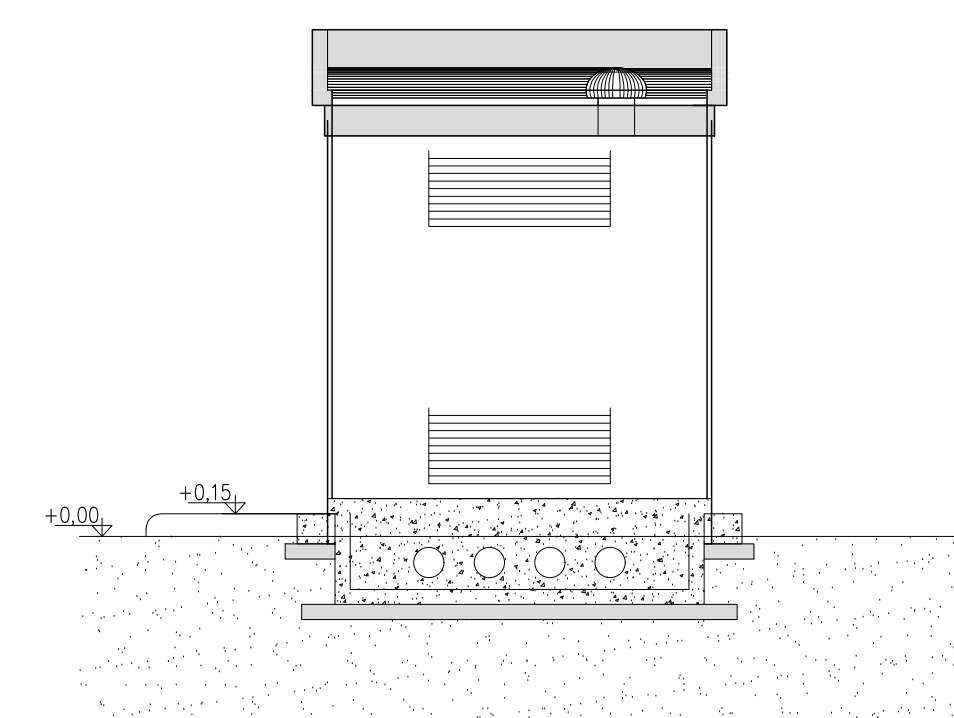


PROSPETTO 3 (LATO ESTERNO STAZIONE)

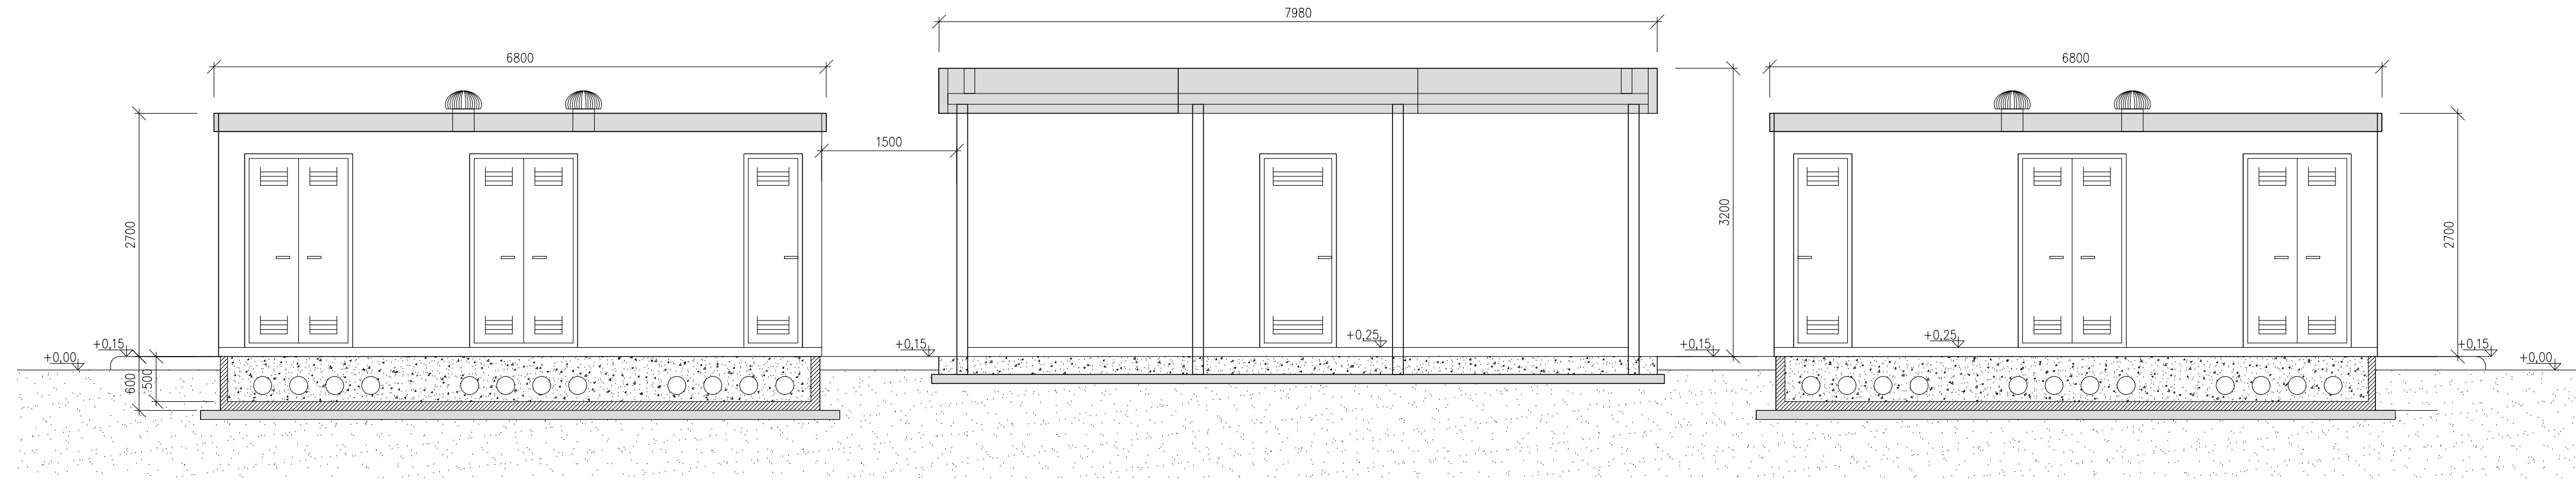

PROSPETTO 2

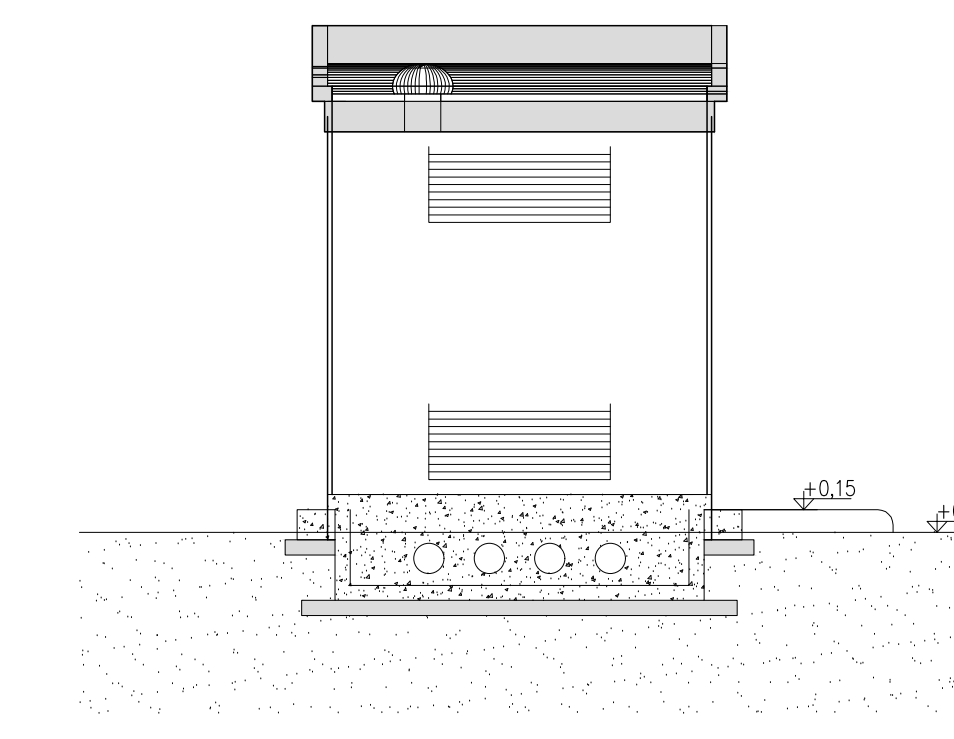

SEZIONE A - A

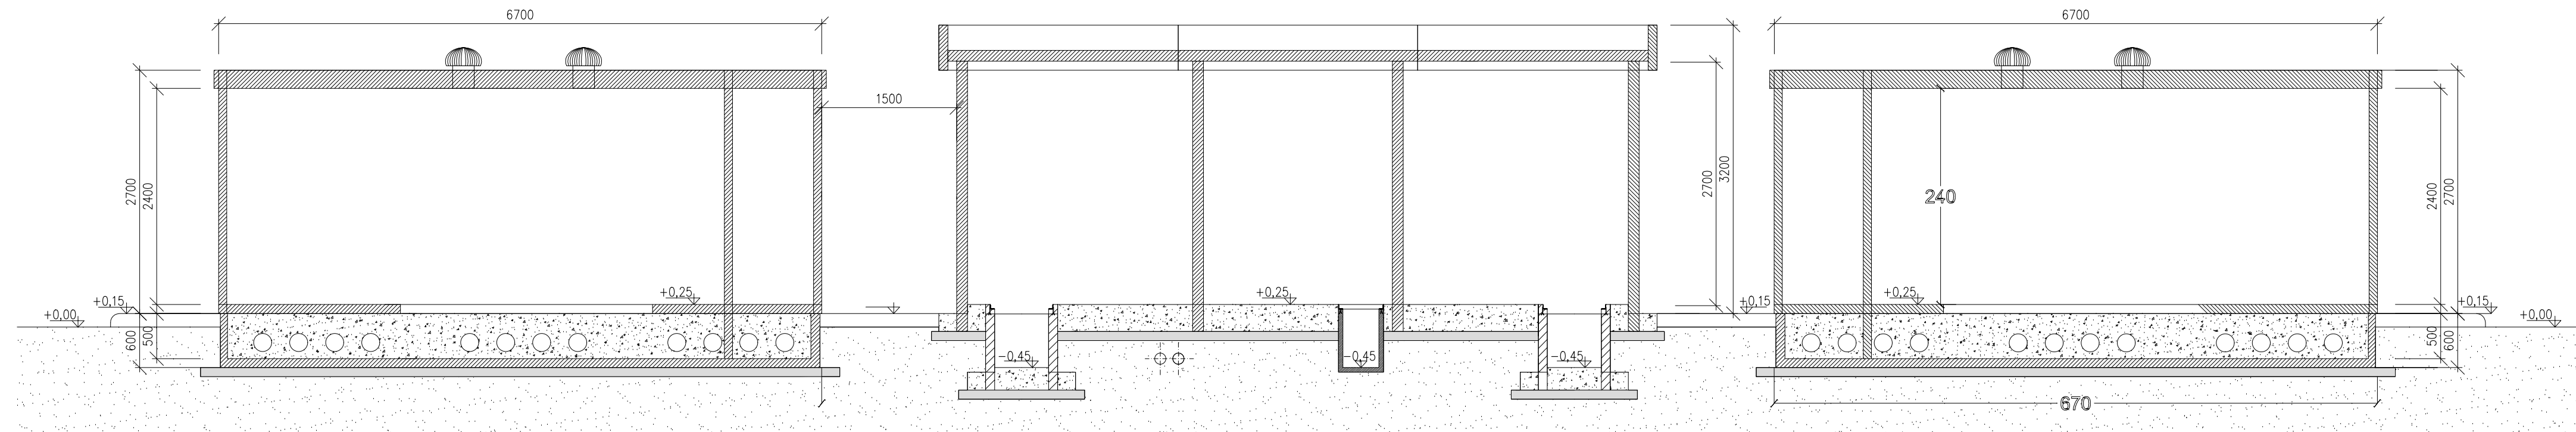

Gianluca Brulli

		SE 380/132/36 kV PORTOMAGGIORE	
		CABINA DI RICEZIONE MT E TLC	
SCALA 1:50	FORMATO A1+	FOGLIO / DI 1 / 1	N. DOCUMENTO 4 8 4 6 6 B
REVISIONE B A	DATA 2-9-2022 2-6-2022	ELABORATO 100 100	VERIFICATO D13 D13
APPROVATO 093		DESCRIZIONE Emissione per autorizzazione	