




PLANIMETRIA

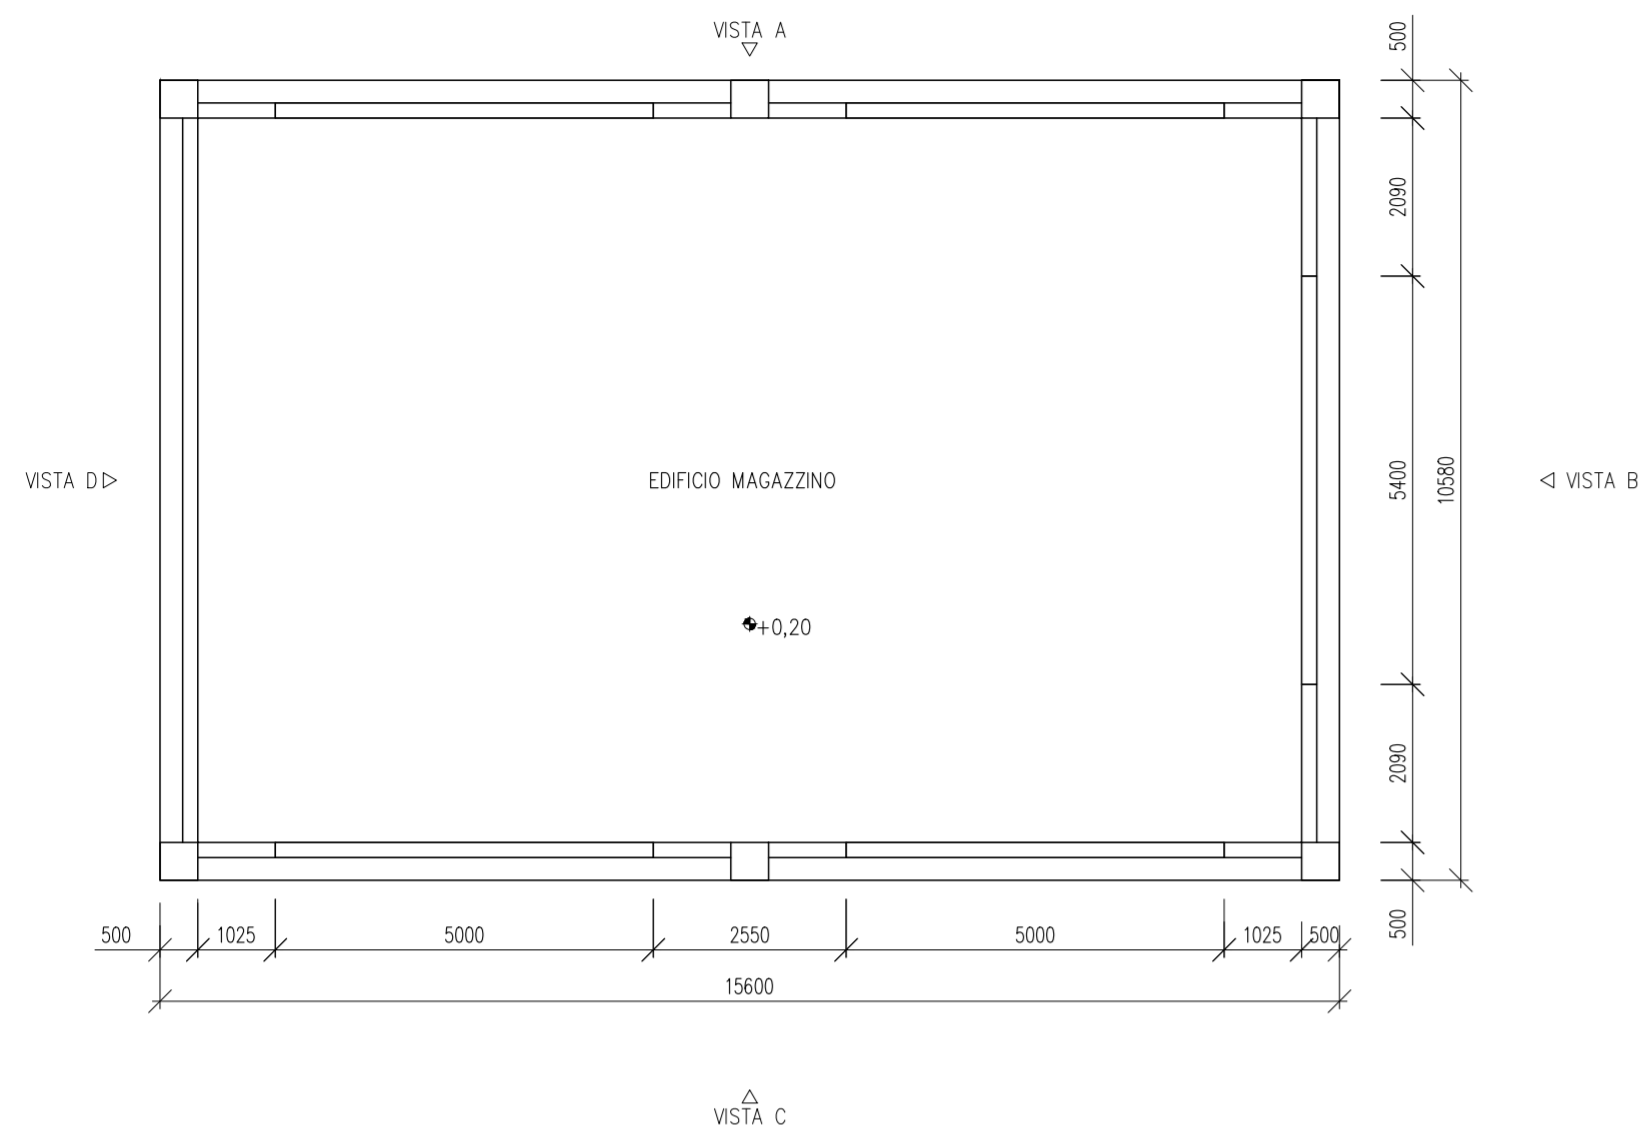


VISTE A & C

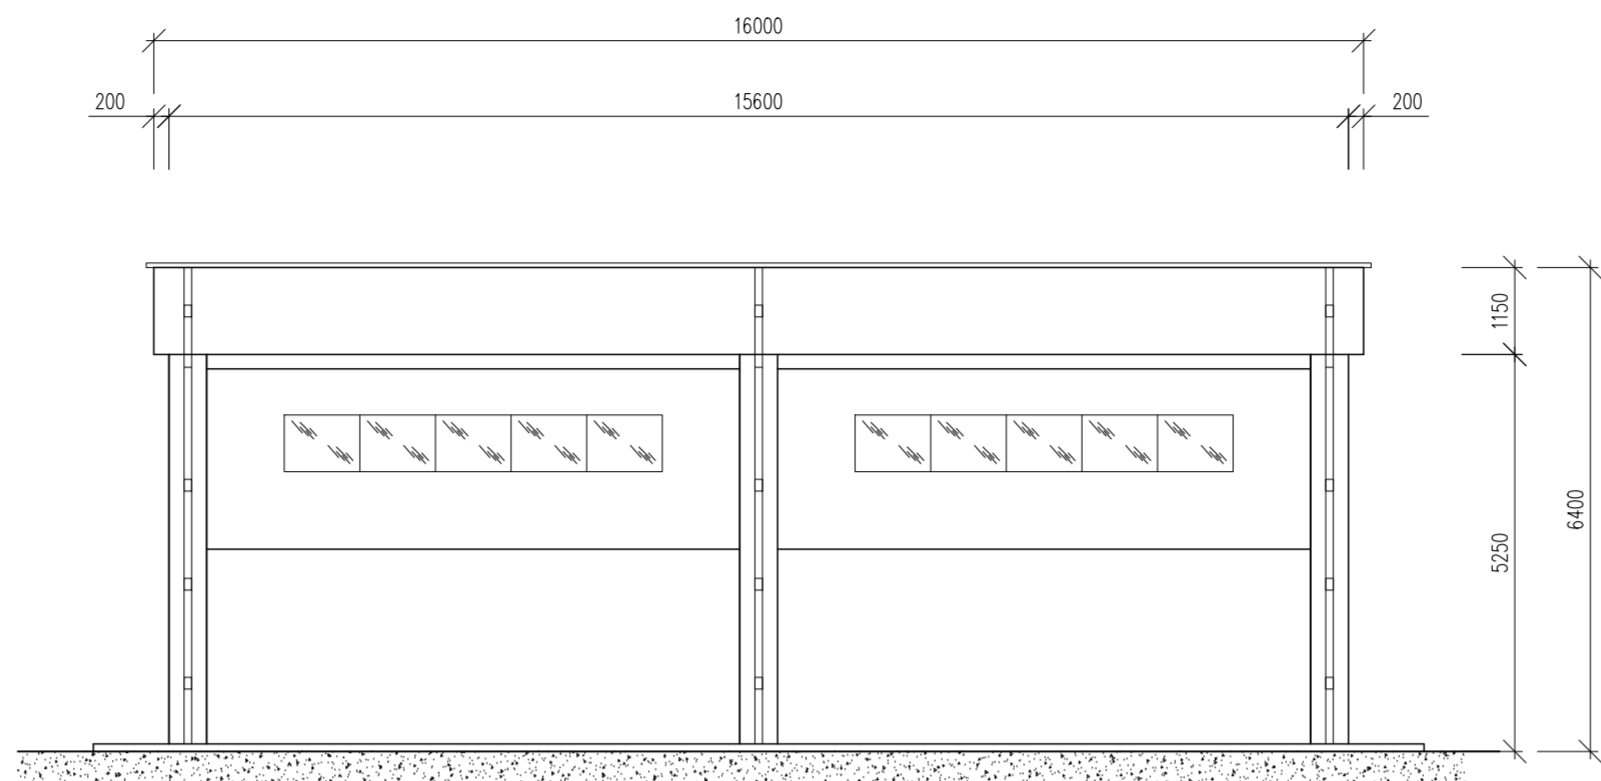


VISTA B

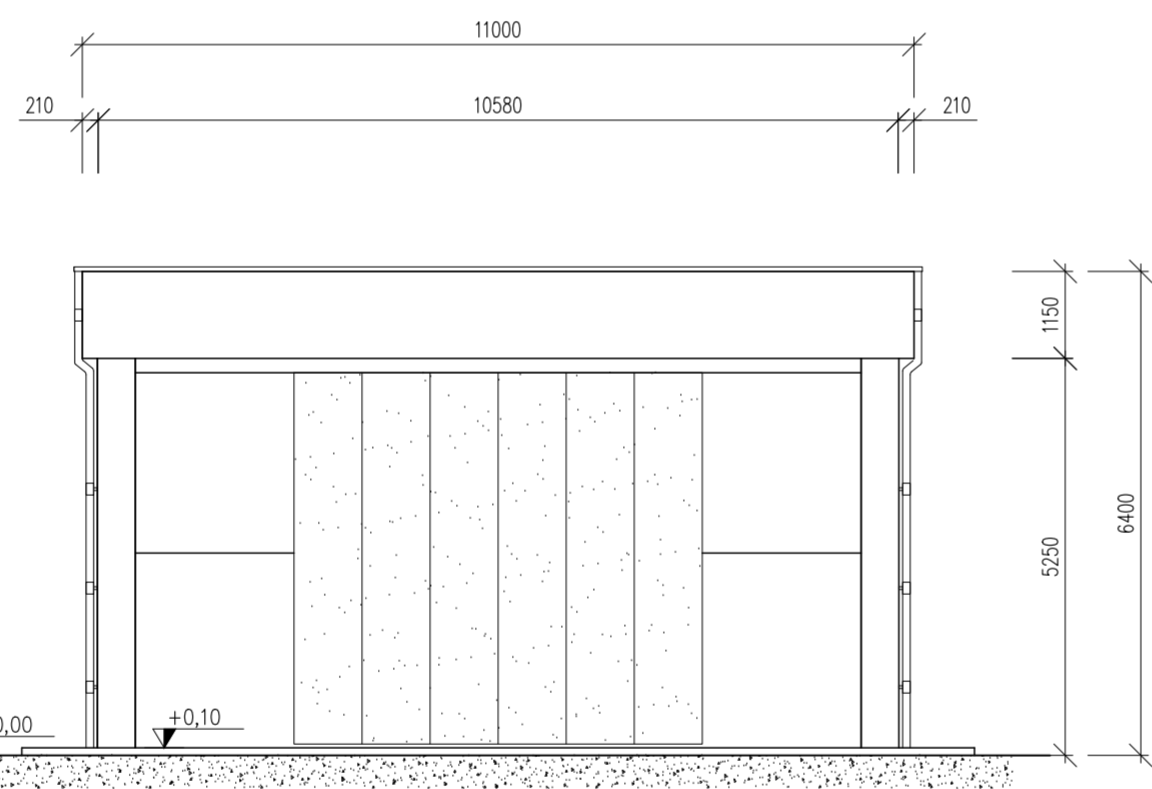

VISTA D

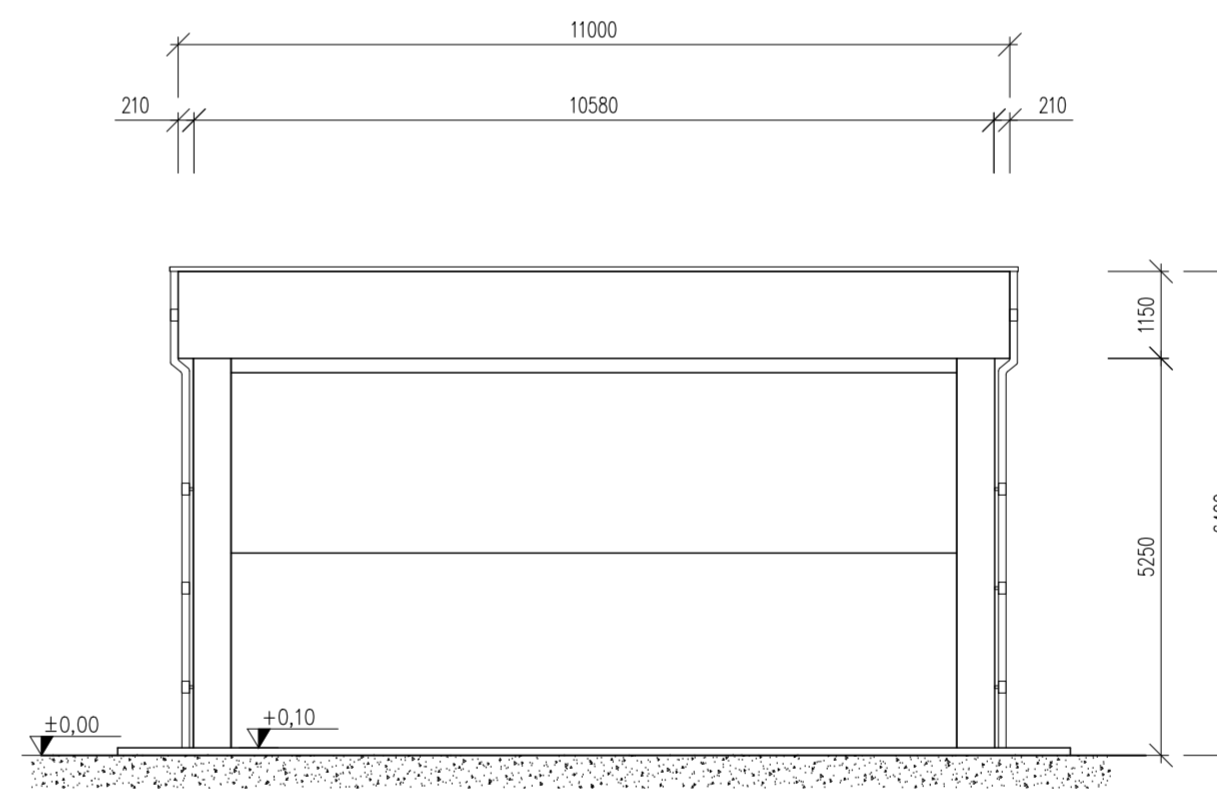

VISTA COPERTURA

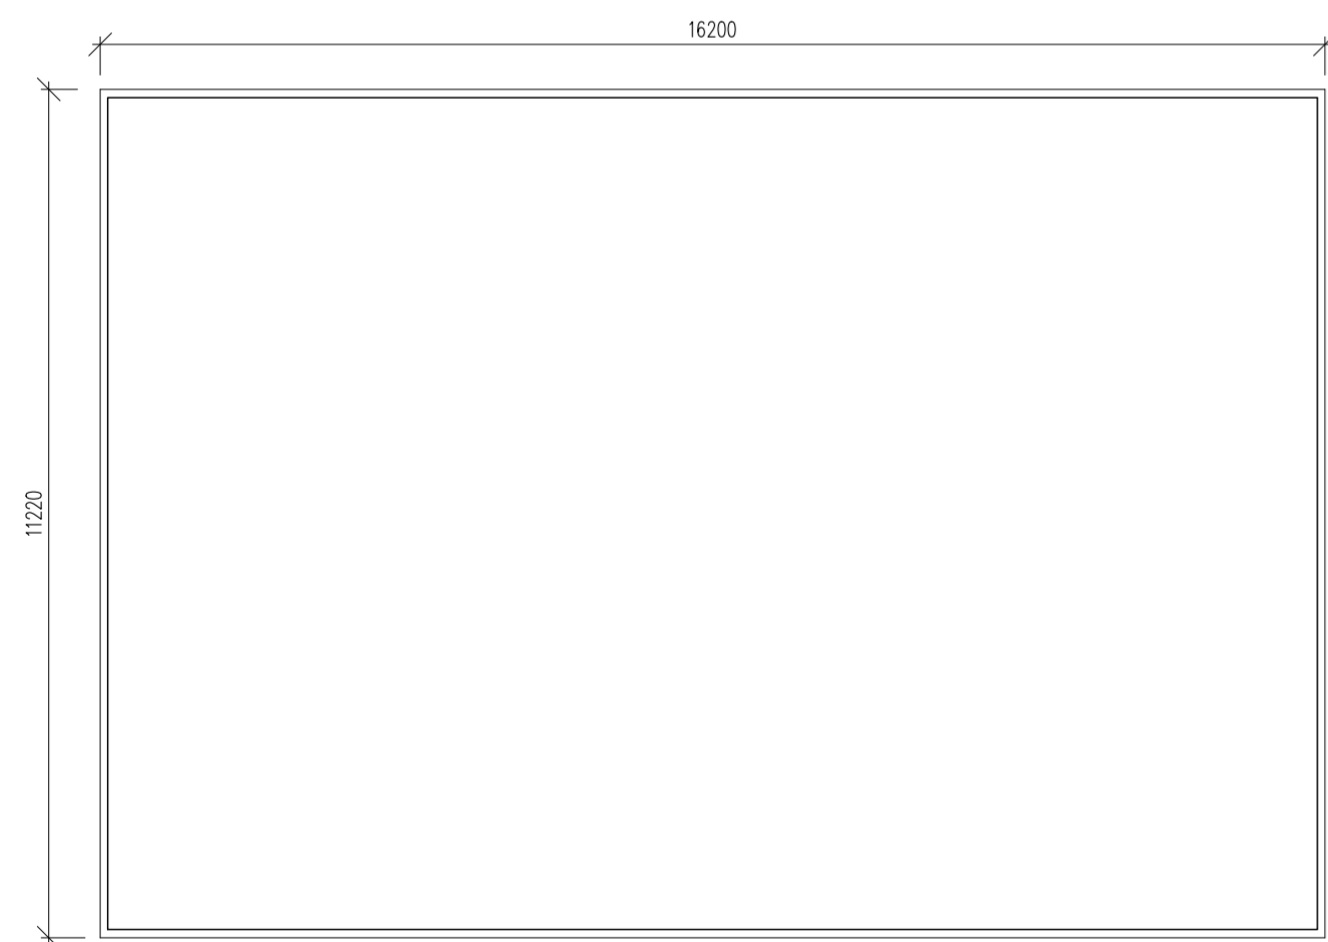

Gianluca Brulli

A	2.9.2022	100	01.3	01.3	Emissione per autorizzazione
REVISIONE	DATA	ELABORATO	VERIFICATO	APPROVATO	DESCRIZIONE
COMMITTENTE					IMPIANTO
					SE 380/132/36 kV PORTOMAGGIORE
INGEGNERIA & COSTRUZIONI					TITOLO
					ARCHITETTONICO MAGAZZINO
SCALA	FORMATO	FOGLIO / DI		N. DOCUMENTO	
1 : 100	A2+	1 / 1		4 8 4 6 7 A	