




Sezione D - D'

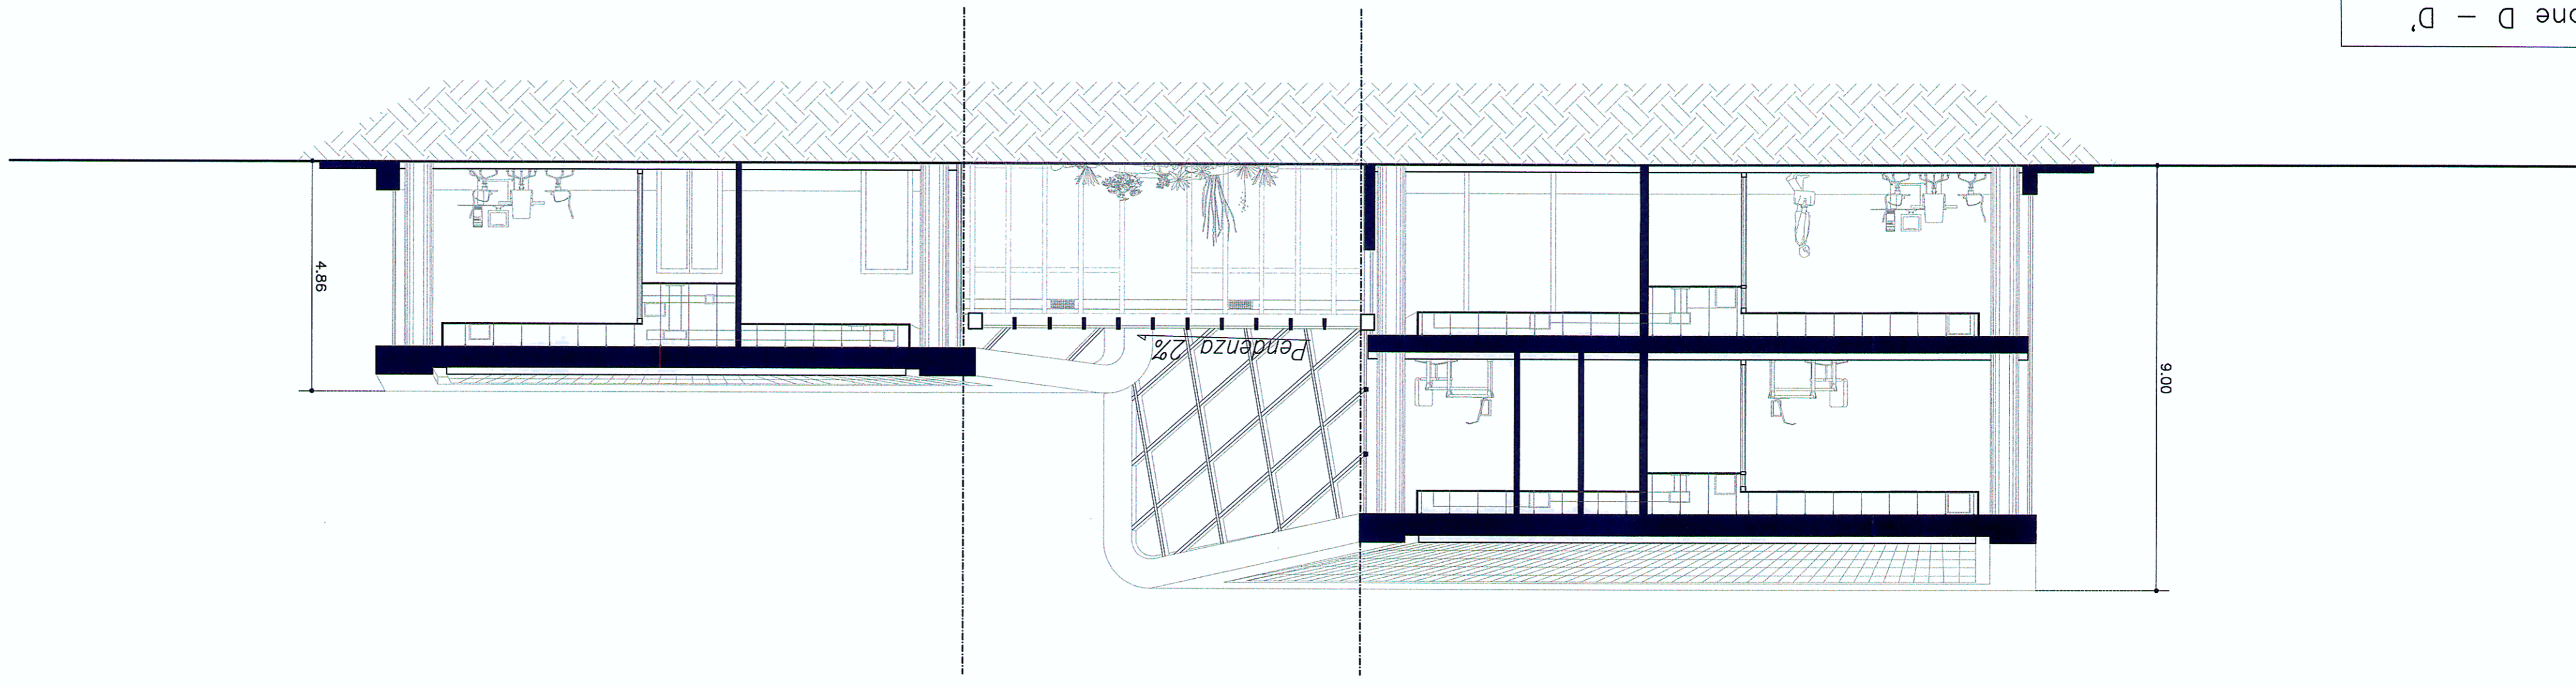


Prospetto Sud

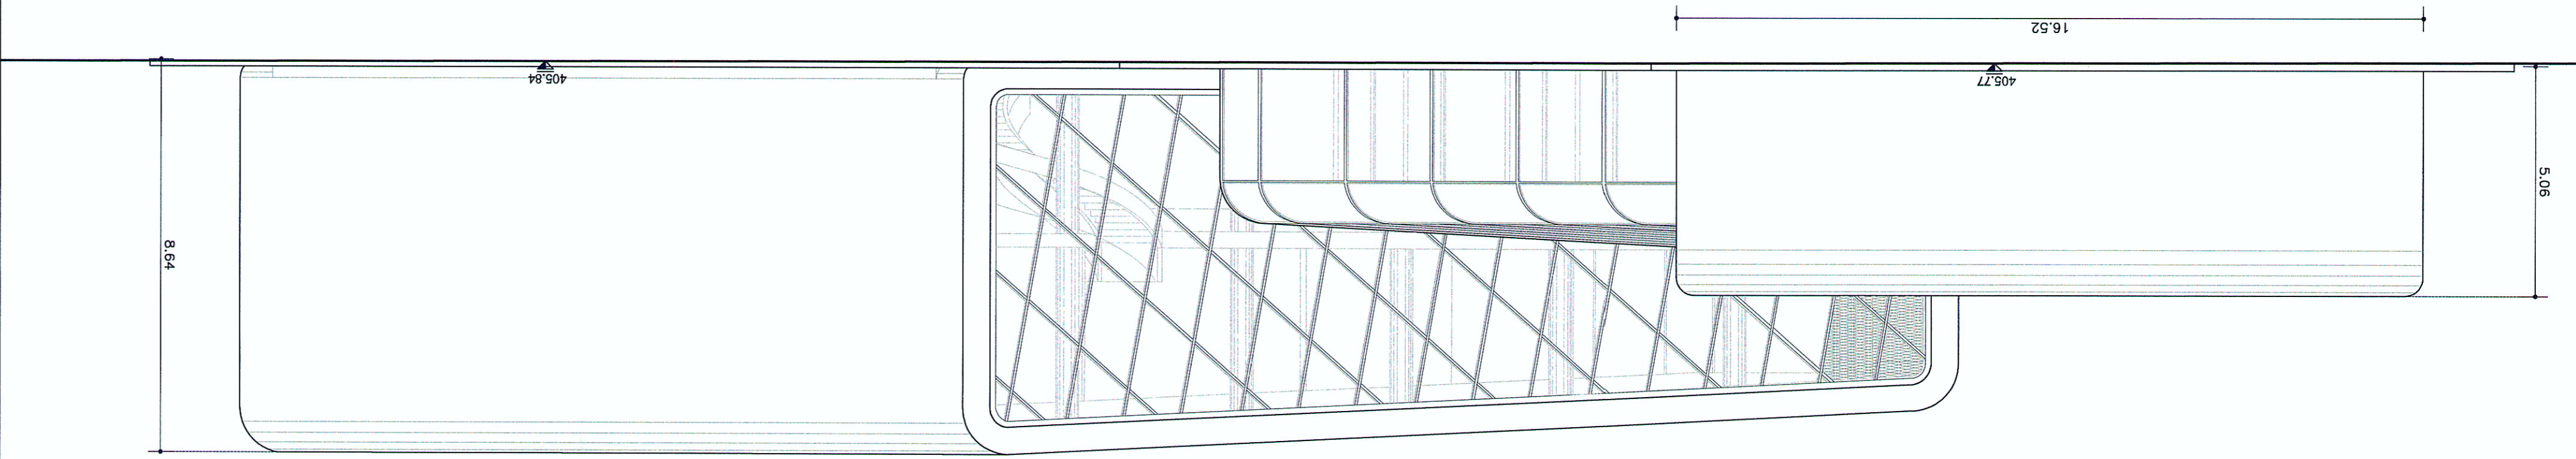

Sezione C - C'

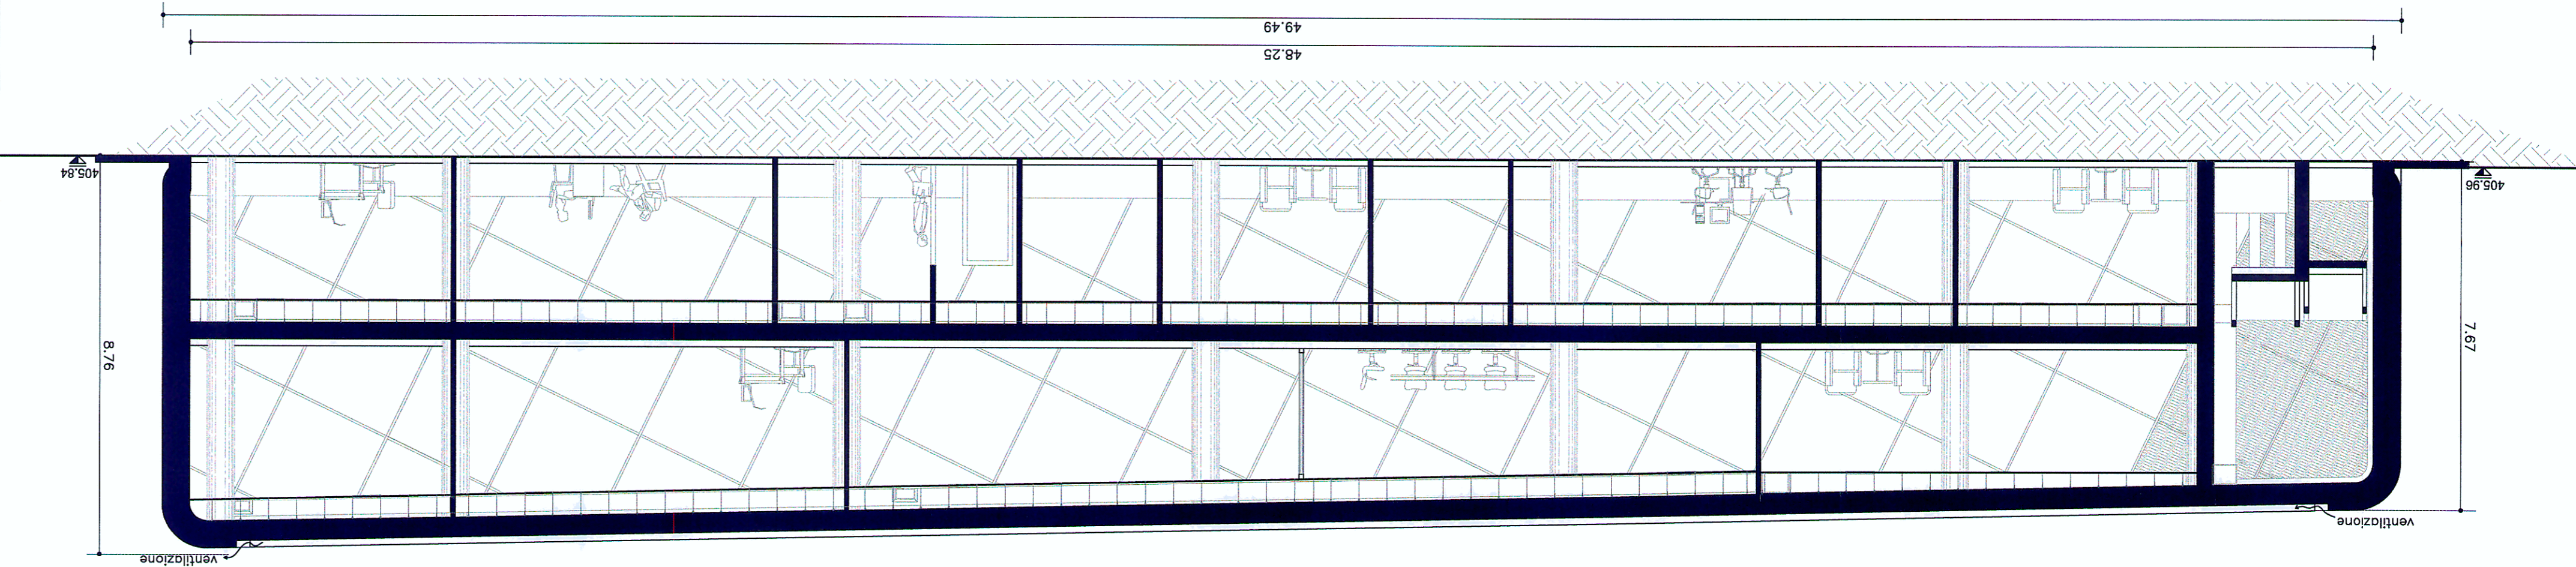

Prospetto Est

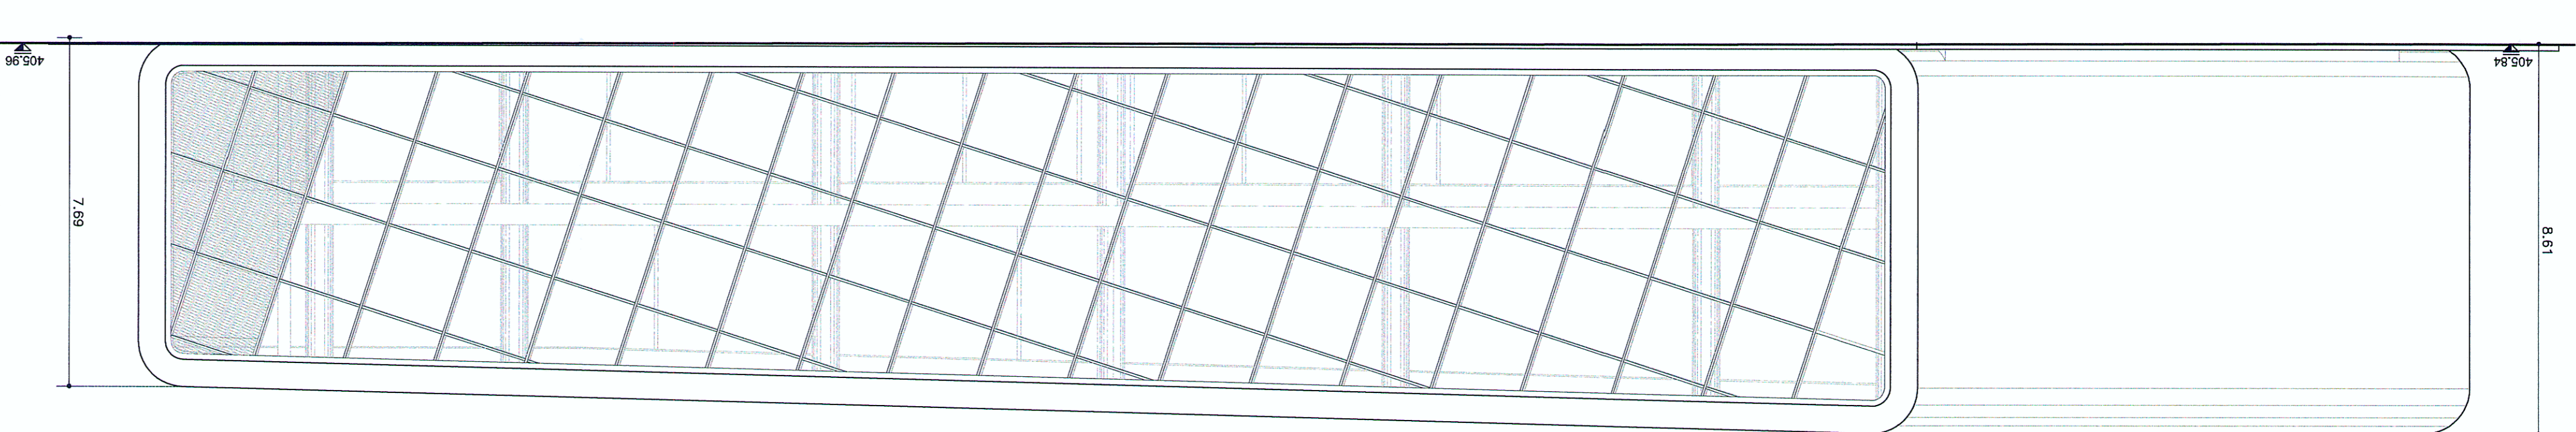

CUP		C110500030001	
EHELLE / SCALA		1:100	
INDIRIZZO GEO / ADDRESS GEO		CA // II // 70 // 10 // 55 // 20 // 07	

Indice	Data / Data	Modifiche / Modifica	Elab per / Concepito da	Verif per / Controllato da	Autore per / Autorizzato da
0	30/07/2013	Puntata diffusion / Prima versione	L. BARBERIS (Autore)	C. GIOVANNETTI (Autore)	M. BERTI (Susa)
A	07/08/2013	Rivoluzione sulla base commentata LIT /	L. BARBERIS (Autore)	C. GIOVANNETTI (Autore)	

**SOCIETA' ITALIANA TRAFORO AUTOTRADEALE DEL FRESUS**

**STRAF S.p.A.** Sede legale: fraz. San Giuliano, 2 - 10059 Susa (TO)

**MUSNET ENGINEERING S.p.A.**  
 Cas. Svizzera, 185  
 10149 TORINO  
 Tel. +39 011 5712411  
 Fax. +39 011 5712428  
 E-mail: info@musnet.it  
 PEC: musnet@ing.it

Gruppo STRAF  
 P.IVA 0805410015  
 Cod. Fisc. 0805410015  
 Cap. Soc. E 520.000 I.V.  
 R.a. Reg. Imprese

PROSPETTI E SEZIONI 2 PCC

**RILOCALIZZAZIONE DELL'AUTOPORTO DI SUSÀ**

