CANALE "QUERCIA" (ID 91 CONSORZIO BONIFICA ARNEO)

(RIF. "**ATTRAVERSAMENTO TOC3**" COME INDICATO SUL PARERE DEL **SERVIZIO AUTORITA' IDRAULICA**)

PUNTI	Coordinate UTM WGS84 VERTICI TOC	
	EST	NORD
Ingresso TOC	742180.75	4491028.97
Uscita TOC	742236.20	4490959.17

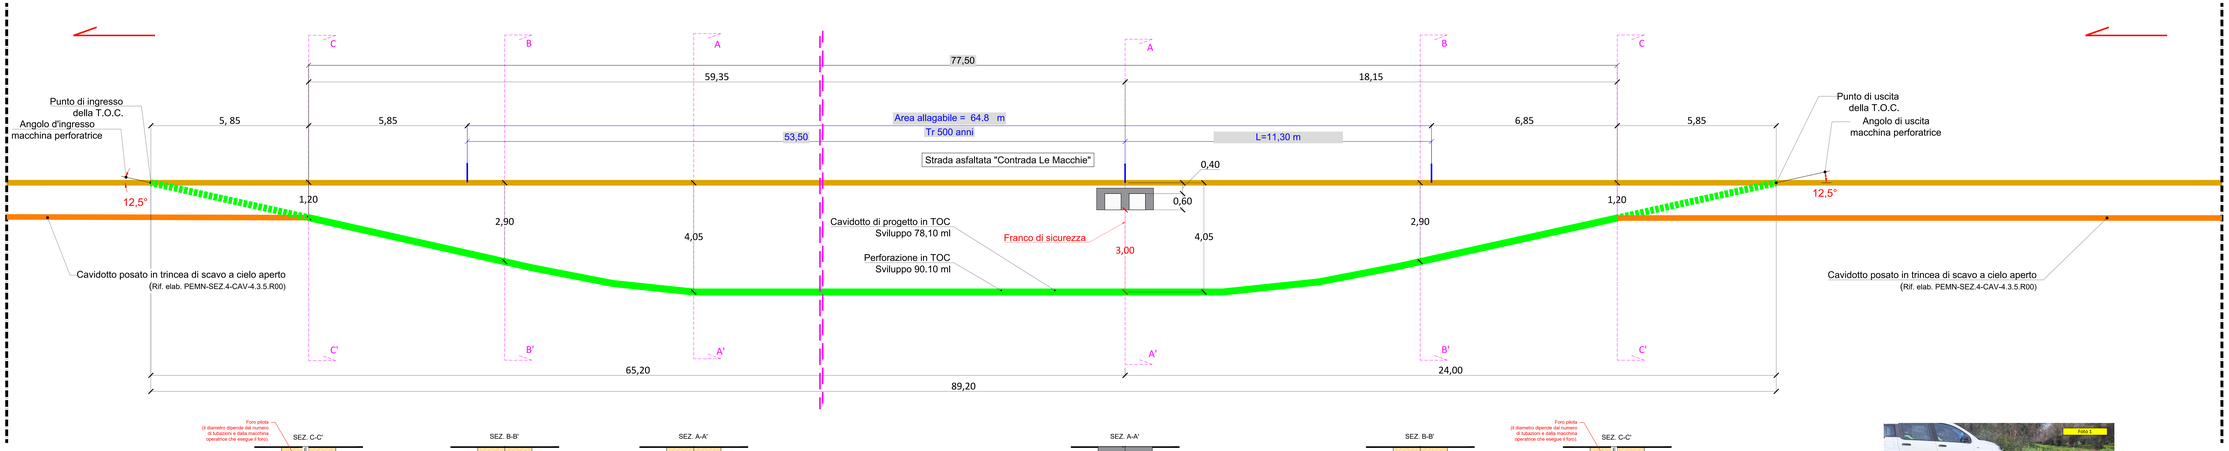

Comune di Brindisi | Regione Puglia | Comune di Mesagne

Titolo del Progetto:

PARCO EOLICO "MONDONUOVO"

Documento: **PROGETTO ESECUTIVO**

N° Documento: PEMN-PE.SEZ.12-CIV-12.9.14.R00

ID PROGETTO	PEMN	DISCIPLINA	CIV	TIPOLOGIA	

Elaborato: Planimetria,profilo e particolari costruttivi ATTRAVERSAMENTO TOC 3 (Canale "Quercia", ID 91)

FOGLIO	1	SCALA	1:50	Terna Rev. 1	PEMN-PE.SEZ.12-CIV-12.9.12_17.R00

RWE RENEWABLES ITALIA S.R.L.
Via Andrea Doria, 41G - 00192 Roma
P.IVA/C.F. 06483071006

Progettisti: Dott. Ing. Domenico Antonio Nuzzolo

Rev.	Data Revisione	Descrizione Revisione	Redatto	Controllato	Approvato
00	30/10/2023	PRIMA EMISSIONE	EC		DN