


- LEGENDA PROGETTO
- ⊙ Aerogeneratore di progetto
  - ⊙ Fondazione aerogeneratore
  - ⊙ Ripporto strada di progetto
  - ⊙ Ripporto strada di progetto
  - ⊙ Area massicciata, spessore 50 cm
  - ⊙ Limite foglio catastale
  - ⊙ Cunetta/fossato di guardia in terra per la regimentazione delle acque meteoriche (rif. elaborati 4.1.65 e 4.1.66)
  - ⊙ Sistema disperdente delle acque meteoriche
- LEGENDA RILIEVO
- Curve di livello Direttori
  - Curve di livello Normali
  - Testa scarpata
  - Piede scarpata
  - Recinzione
  - Linea elettrica MT-ET
  - Pista esistente
  - Strada asfaltata
  - Fabbricati esistenti
  - Muri esistenti

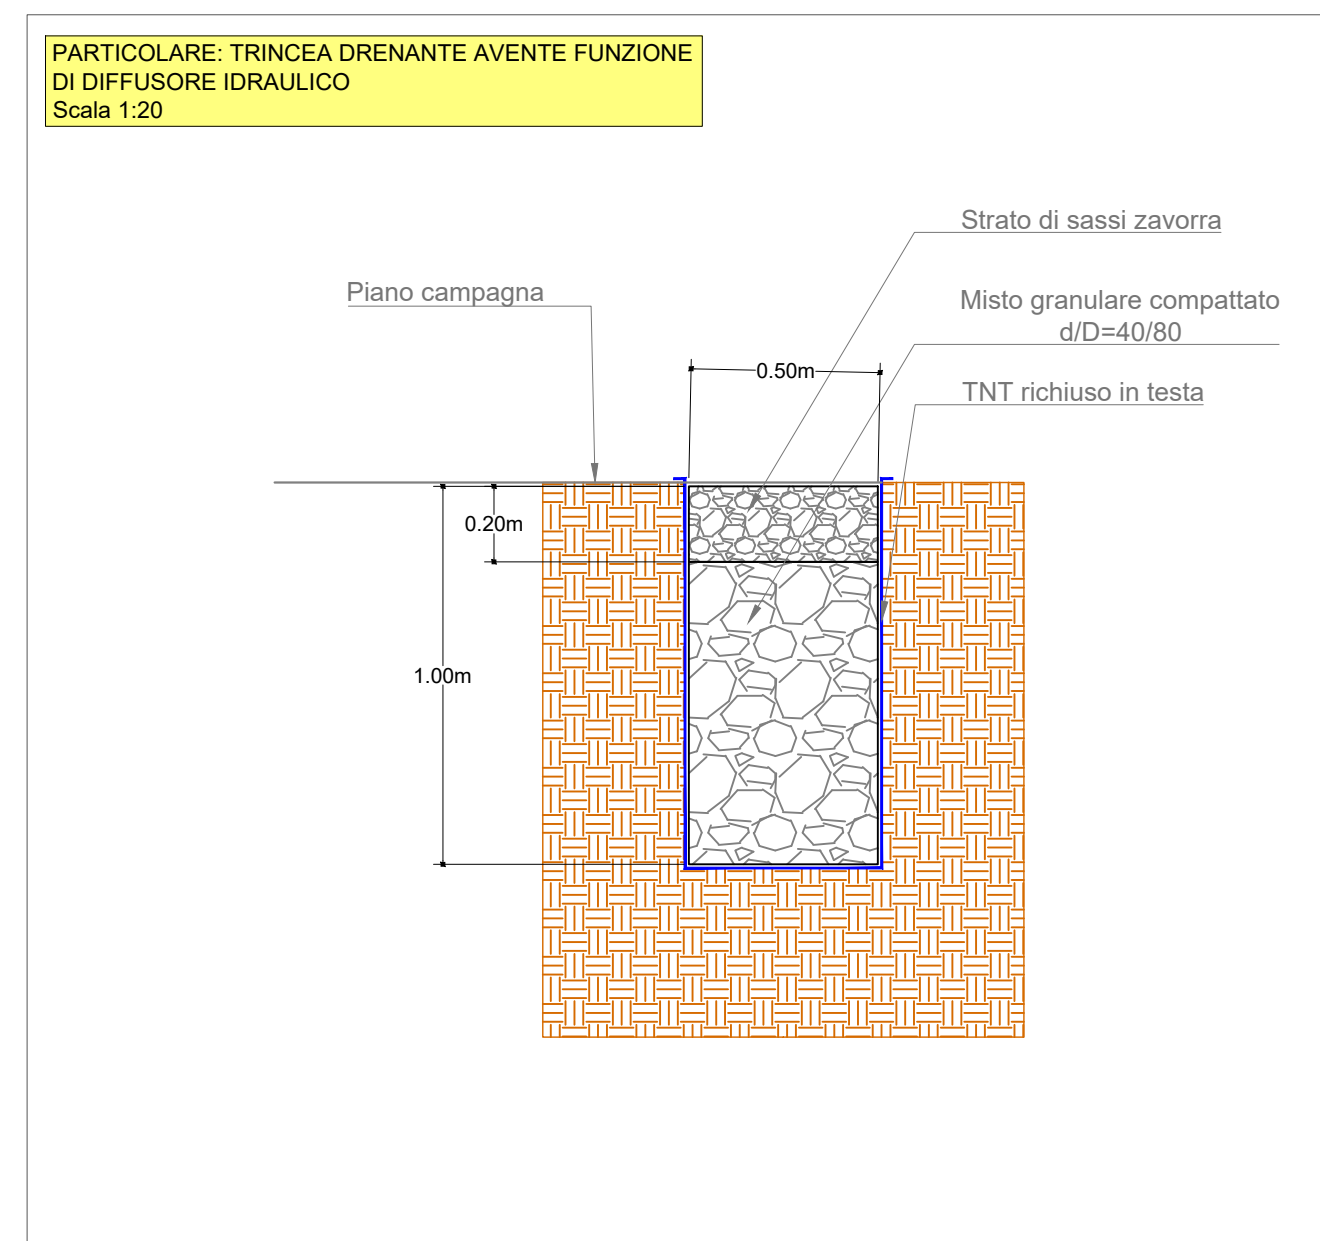

Comune di Brindisi Regione Puglia Comune di Mesagne

PARCO EOLICO "MONDONUOVO"

Documento: PROGETTO ESECUTIVO N° Documento: PEMN-SEZ.4-CIV-4.1.7.R00

Elaborato: Planimetria e sezioni - Piazzola WTG M09

FOGLIO: 1 SCALA: -- Tema No: PEMN-SEZ.4-CIV-4.1.1.13.R00  
Progettisti: Dott. Ing. Domenico Antonio Nuzzolo

**RWE**  
RWE RENEWABLES ITALIA S.R.L.  
Via Andrea Costa, 41/45 - 00192 Roma  
P.IVA/C.F. 06400370969

Rev: 00 Data Revisione: 07/08/2023 Descrizione Revisione: PRIMA EMISSIONE Redatto: GS Controllato: FDG Approvato: DN

Scala 1:500