




1 Profilo [SEZ.A-A']

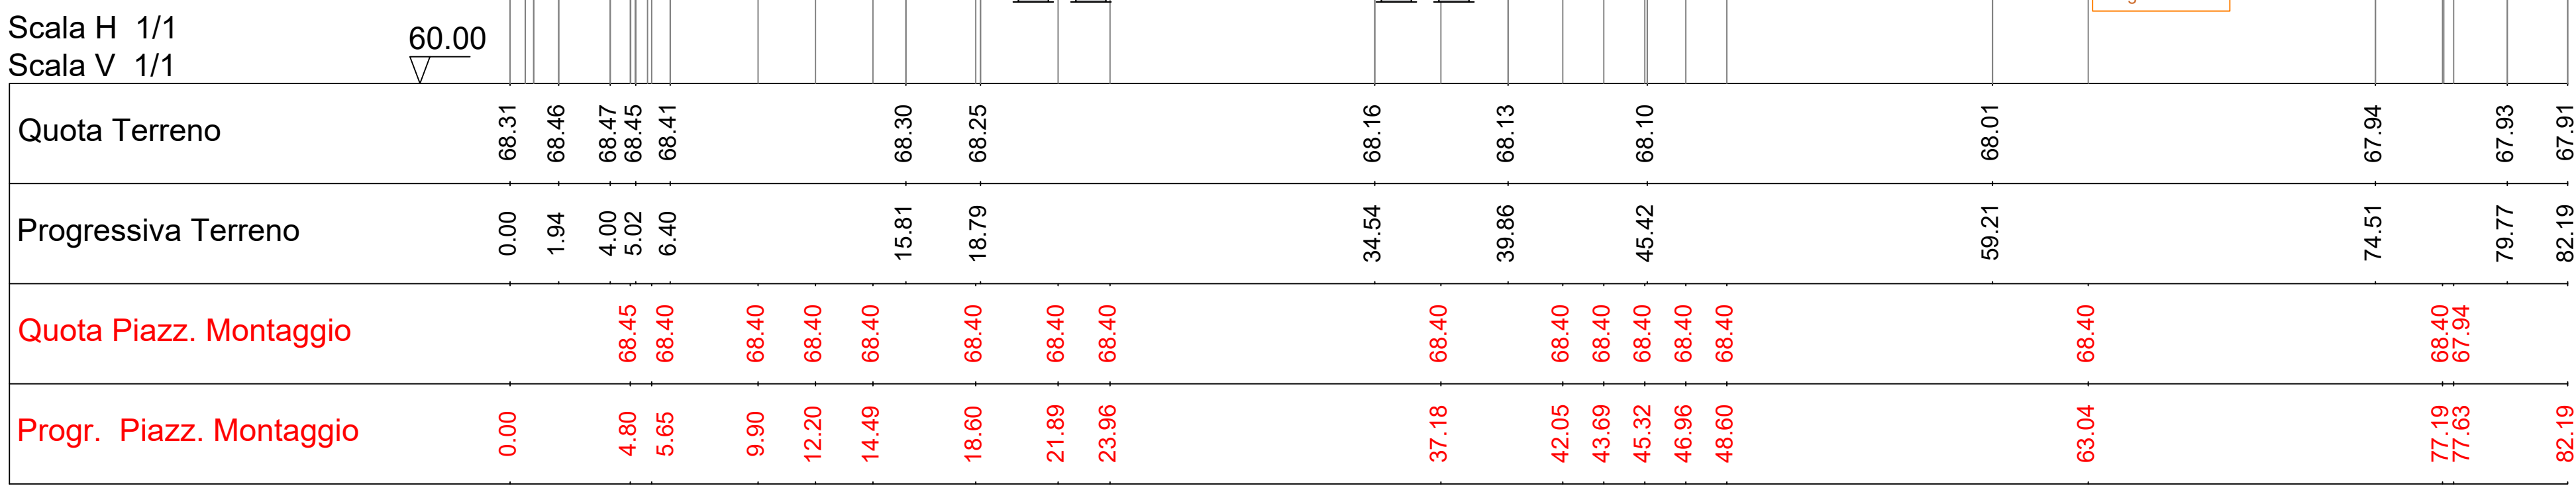


2 Profilo [SEZ. B-B']

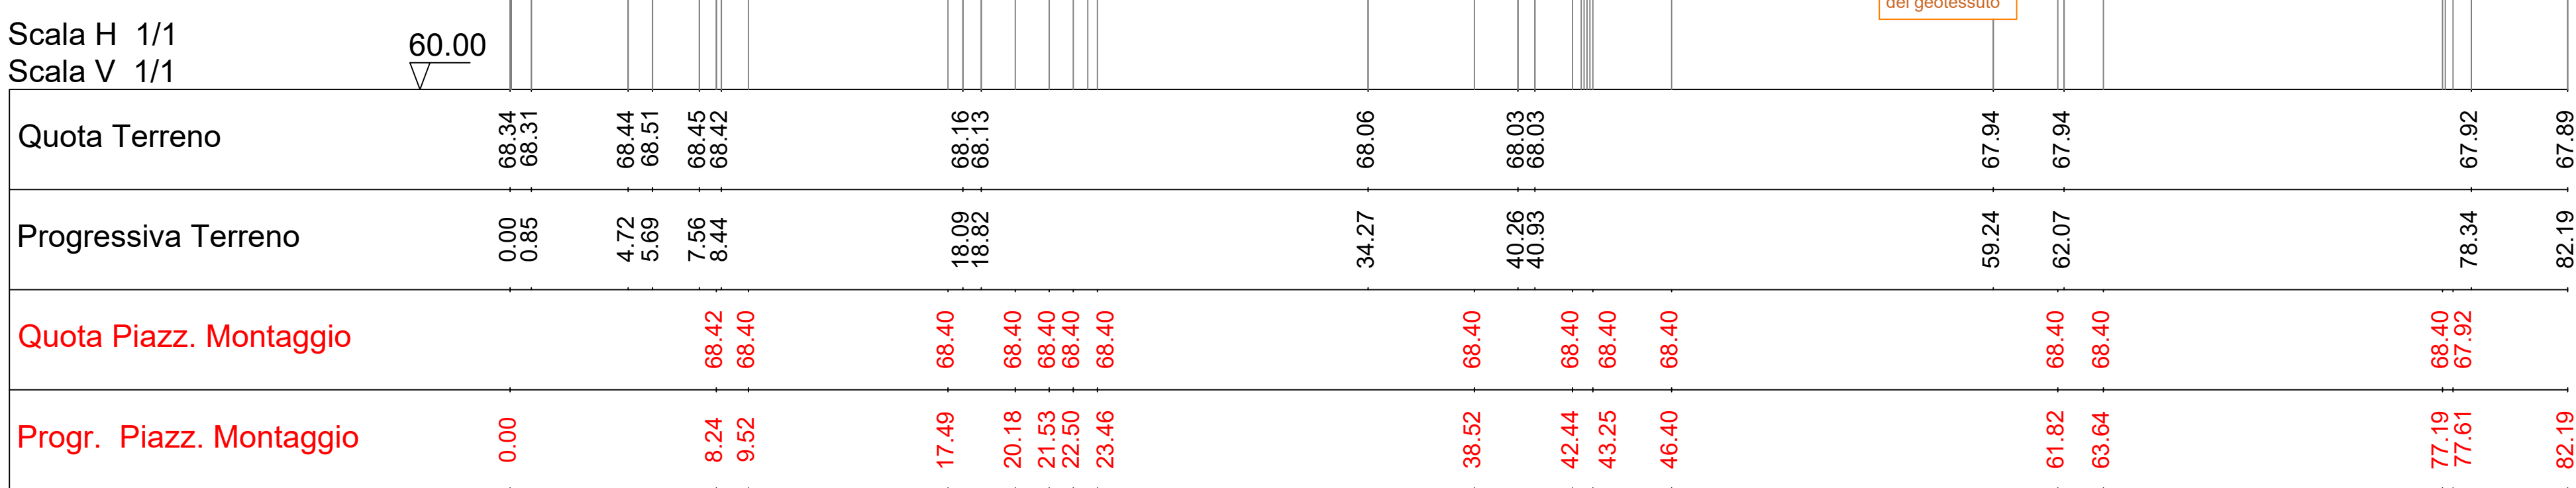

3 Profilo [SEZ.C-C']

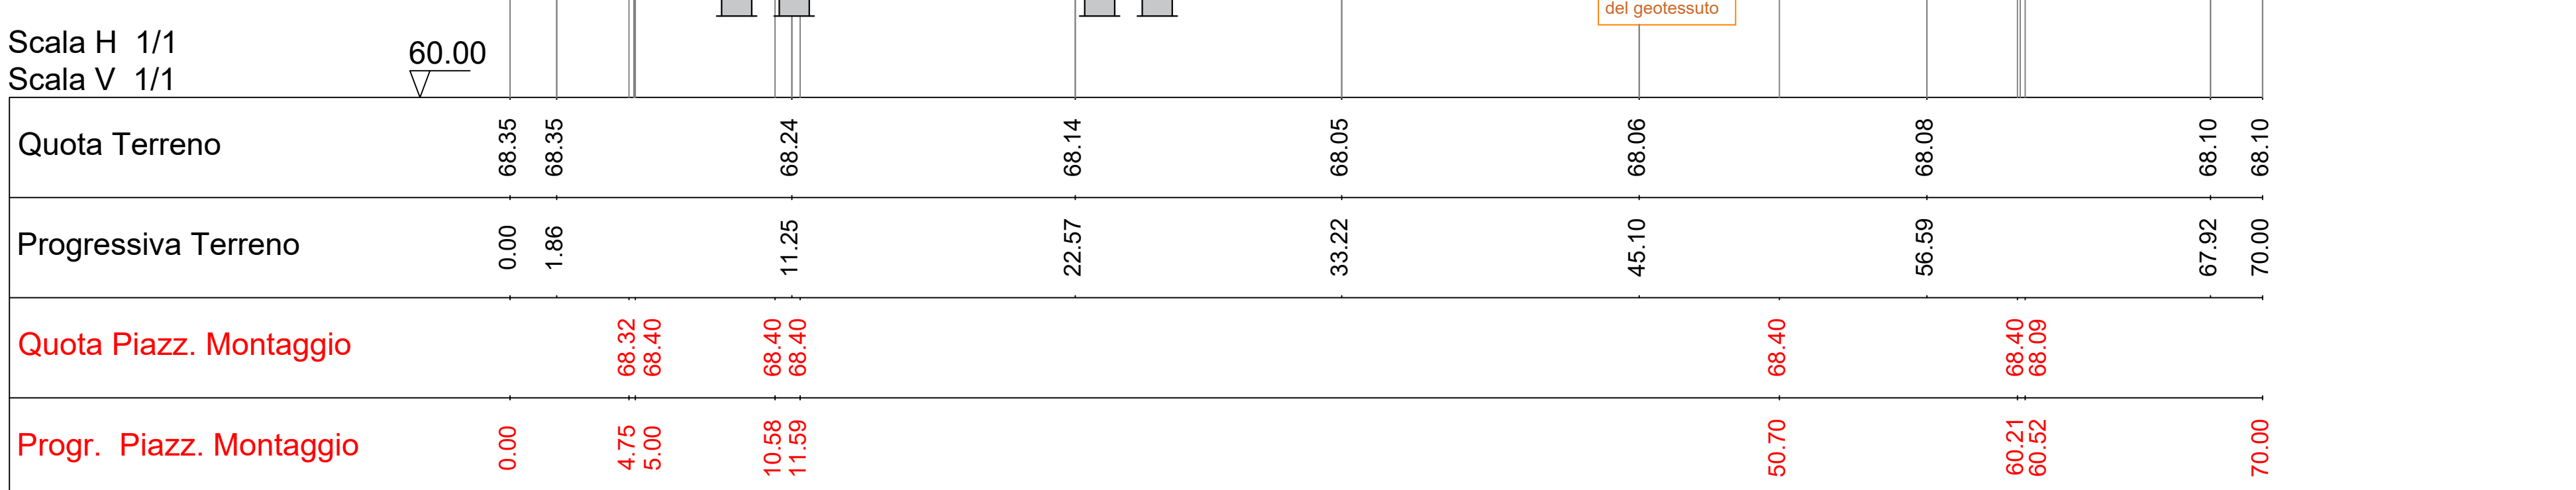

4 Profilo [SEZ.D-D']

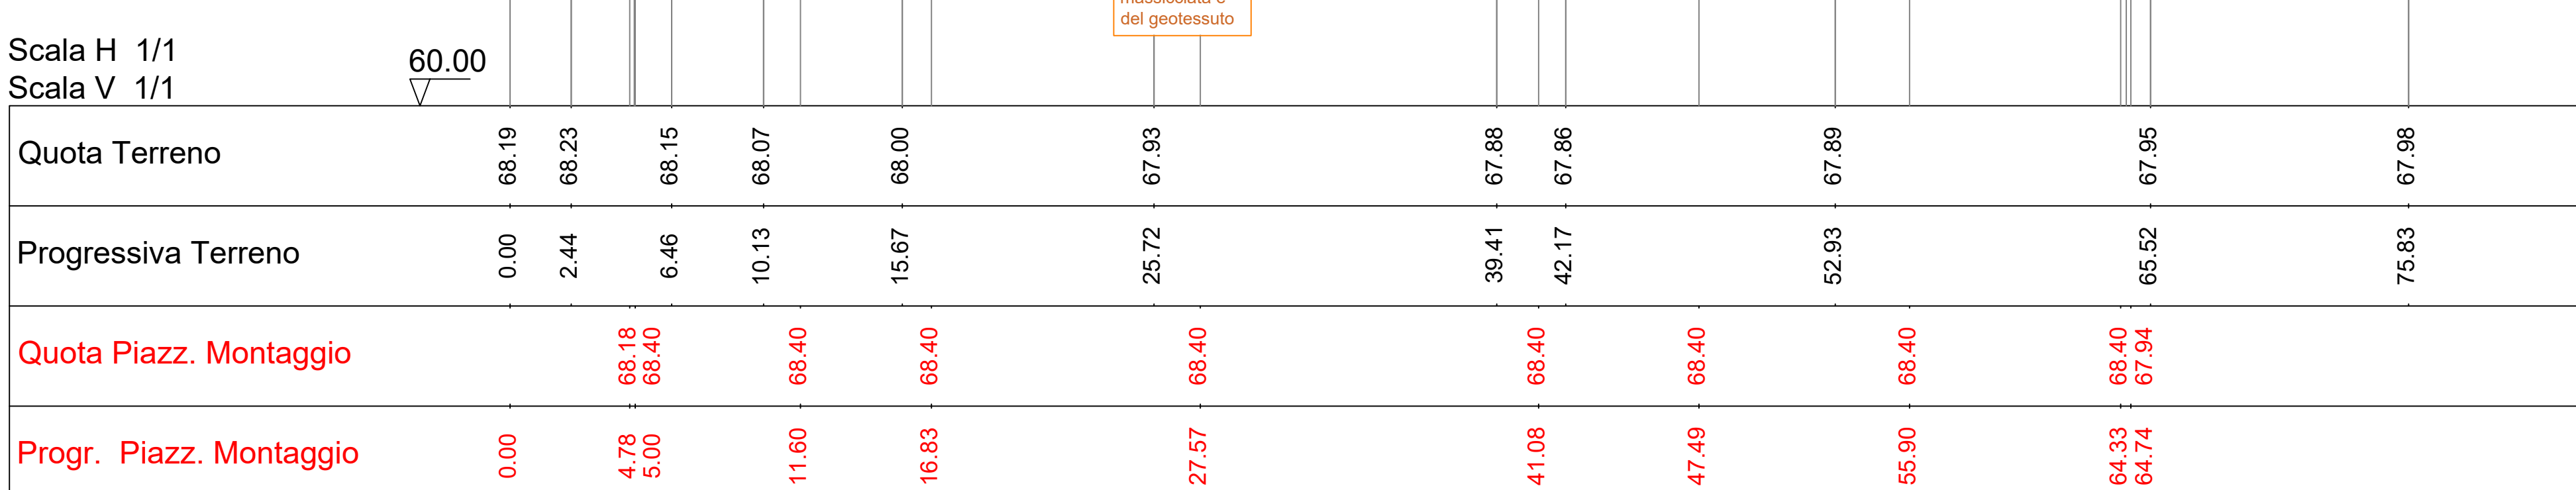

- LEGENDA PROGETTO**
- Asse di progetto
 - Fondazione aerogeneratore
 - Riparto strada di progetto
 - Area massicciata, spessore 50 cm
 - Limite foglio catastrale
 - Cunetta/fosso di guardia in terra per la regimentazione delle acque meteoriche (Int. elaborati 4.1.85 e 4.1.86)
 - Sistema dipendente dalle acque meteoriche
- LEGENDA RILIEVO**
- Curve di livello Direttori
 - Curve di livello Normali
 - Testa scarpata
 - Piede scarpata
 - Confine naturale
 - Ricreazione
 - Termine lapideo
 - Pista esistente
 - Strada asfaltata
 - Fabbricati esistenti

- LEGENDA DEI RIPRISTINI**
- Area rinaturalizzata

Comune di Brindisi Regione Puglia Comune di Mesagne

PARCO EOLICO "MONDONUOVO"

Documento: **PROGETTO ESECUTIVO** N° Documento: PEMN-SEZ.4-CIV.4.2.8.R00

ID PROGETTO: PEMN ID PROGETTO: CIV TIPOLOGIA: ...

Elaborato: **Planimetria e sezioni - Piazzola WTG M10**

FOGLIO: 1 SCALA: -- Nome file: PEMN-SEZ.4-CIV.4.2.1.13.R00
Progettisti: Dott. Ing. Domenico Antonio Nuzzolo

RWE
RWE RENEWABLES ITALIA S.R.L.
Via Andrea Costa, 81/01 - 00192 Roma
P.IVA/C.F. 06400370969

Rev.	Data Revisione	Descrizione Revisione	Redatto	Controllato	Approvato	DN
00	13/09/2023	PRIMA EMISSIONE	GS	GS		