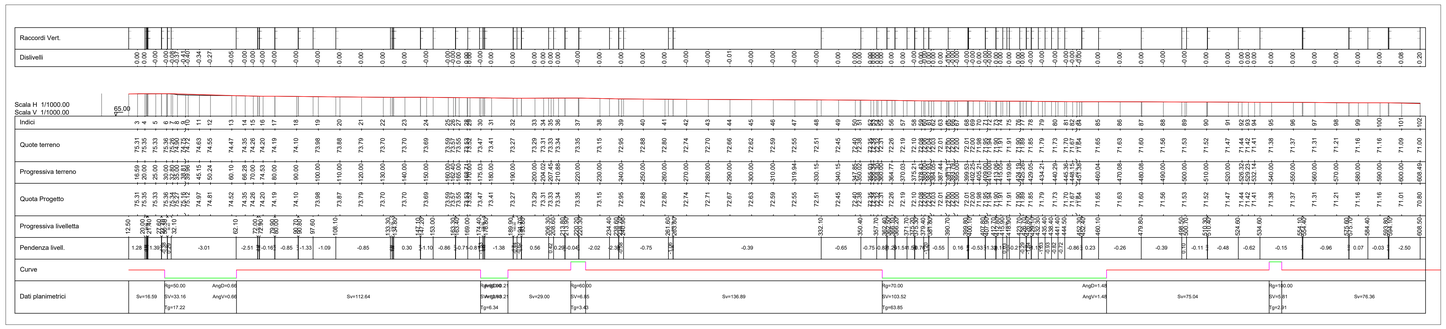

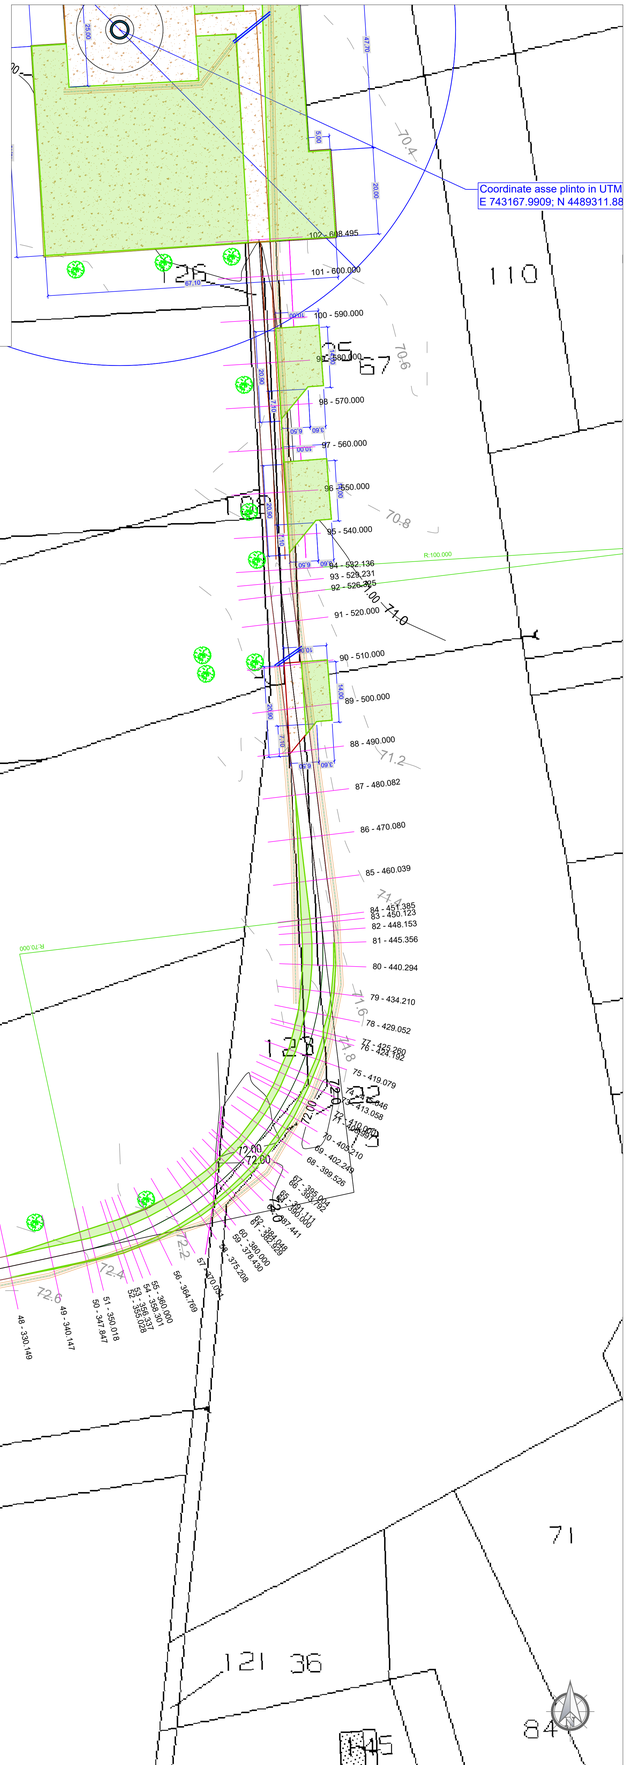

PLANIMETRIA STRADALE TORRE WTG M08
Scala 1:500

LEGENDA PROGETTO
- Aerogeneratore di progetto
- Fondazione aerogeneratore
- Riporto strada di progetto
- Riporto strada di progetto
- Area massicciata, spessore 50 cm
- Limite foglio catastale
- Cunetta/fosso di guardia in terra per la regimentazione delle acque meteoriche (rif. elaborati **4.1.65 e 4.1.66**)
- Sistema disperdente delle acque meteoriche

LEGENDA RILIEVO
- Curve di livello Direttrici
- Curve di livello Normali
- Testa scarpata
- Piede scarpata
- Pista esistente
- Strada asfaltata
- Limite fruttelo
- Linea elettrica MT-BT
- Fabbricati esistenti

LEGENDA DEI RIPRISTINI
- Area rinaturalizzata

Comune di Brindisi | Regione Puglia | Comune di Mesagne

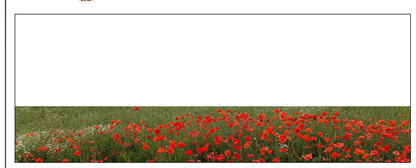

Titolo del Progetto:

PARCO EOLICO "MONDONUOVO"

Documento: **PROGETTO ESECUTIVO**

N° Documento: PEMN-SEZ.4-CIV-4.2.13.R00

ID PROGETTO:	PEMN	DISCIPLINA:	CIV	TIPOLOGIA:		

Elaborato:

Planimetria e profilo - Strada di accesso WTG M08

FOGLIO:	1	SCALA:	--	Nome file:	PEMN-SEZ.4-CIV-4.2.1_13.R00

RWE RENEWABLES ITALIA S.R.L.
via Andrea Doria, 41/G - 00192 Roma
P.IVA/C.F. 06400370968

Progettisti: Dott. Ing. Domenico Antonio Nuzzolo

Rev:	Data Revisione	Descrizione Revisione	Redatto	Controllato	Approvato
00	13/09/2023	PRIMA EMISSIONE	GS	GS	DN