

ASSE DEL CANALE "LI MACCHIE TORRICELLA"
(ID 80 CONSORZIO BONIFICA ARNEO)

AREA ALLAGABILE DEL CANALE "LI MACCHIE TORRICELLA"
CON PERIODO DI RITORNO $T_r=500$ anni
(ID 80 CONSORZIO BONIFICA ARNEO)


WTG M02



ASSE DEL CANALE "LI MACCHIE TORRICELLA"
(ID 80 CONSORZIO BONIFICA ARNEO)

AREA ALLAGABILE DEL CANALE "LI MACCHIE TORRICELLA"
CON PERIODO DI RITORNO $T_r=500$ anni
(ID 80 CONSORZIO BONIFICA ARNEO)

WTG M02

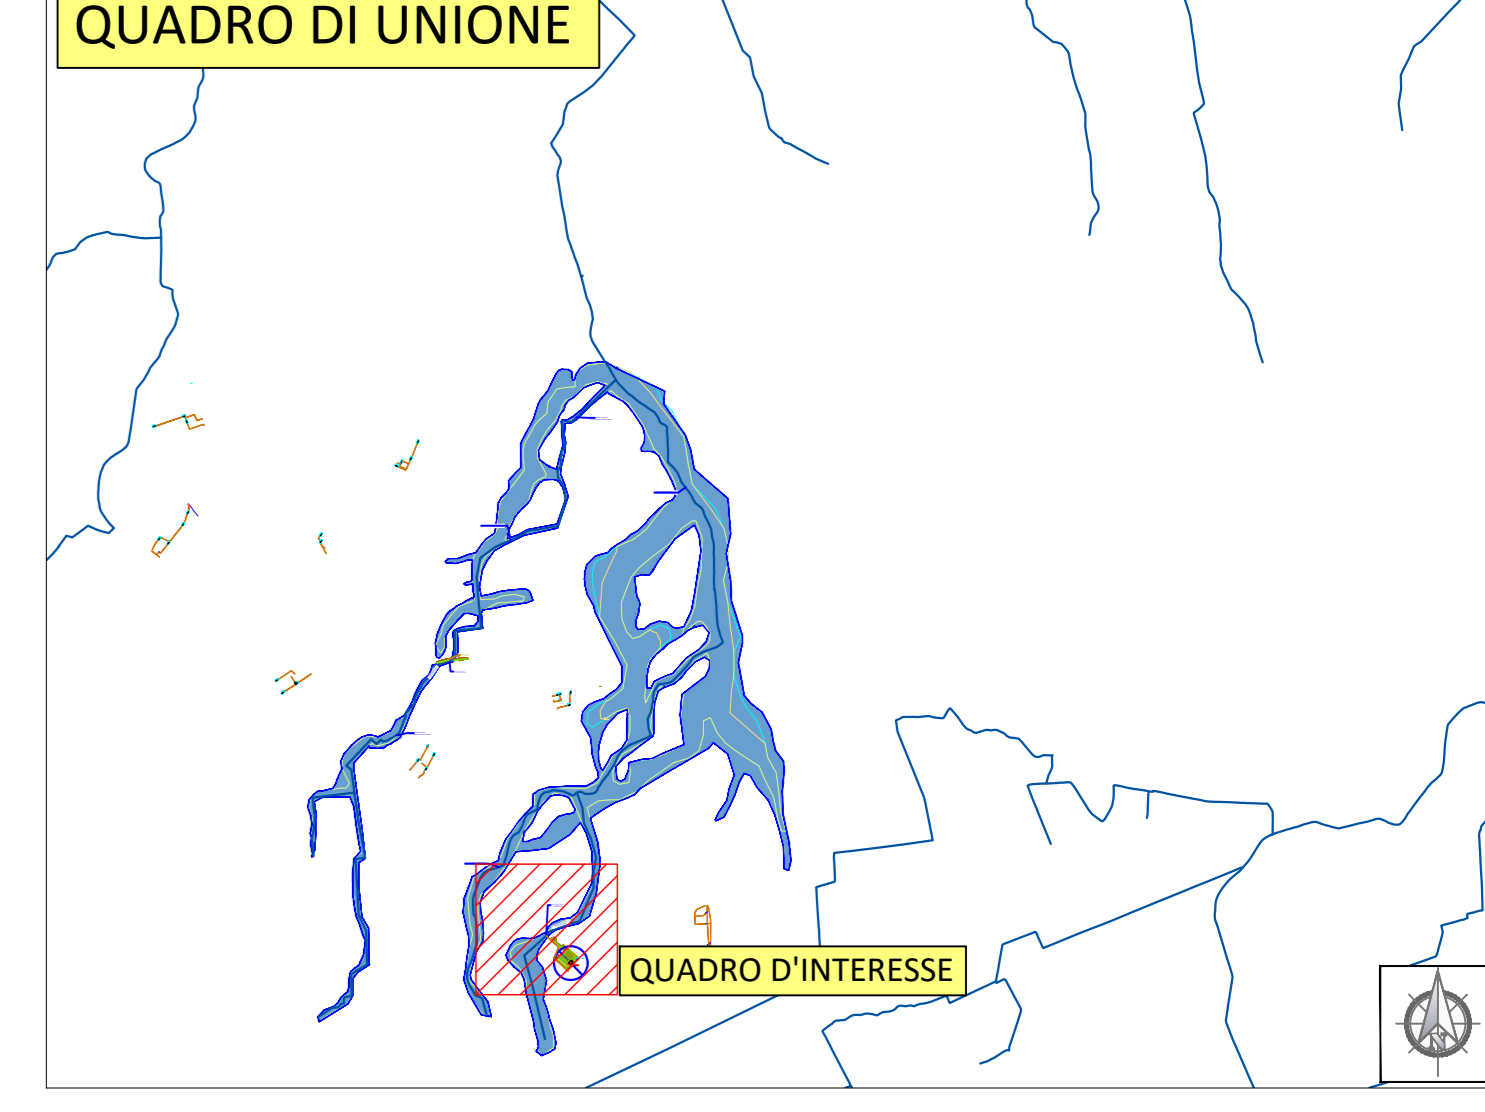

- LEGENDA DELLE OPERE DI PROGETTO**
- Aerogeneratore di progetto
 - ID - Aerogeneratore
 - Area da massicciare (Spessore 50 cm)
 - Riponto
 - Scavo
 - Cunette stradali e/o fossi di guardia
 - Sistema disperdente delle acque meteoriche
- LEGENDA FASE DI ESERCIZIO**
- AREA DA REALIZZARE/RIREALIZZARE MEDIANTE CONSOLIDAZIONE DI PILEVATI, RIEMPIMENTO DEGLI SCAVI E SPANCIAMENTO DI TERRENO AL TERMINE DEI LAVORI
- LEGENDA DELLE INTERFERENZE**
- Andamento dell'impiuvio naturale
- LEGENDA DELLO STUDIO IDRAULICO**
- Limite area allagabile - Tempo di ritorno 30 anni
 - Limite area allagabile - Tempo di ritorno 500 anni
 - Reticolo idrografico - Area allagabile $T_r=500$ anni

Comune di Brindisi Regione Puglia Comune di Mesagne



Titolo del Progetto: **PARCO EOLICO "MONDONUOVO"**

Documento: **PROGETTO ESECUTIVO** N° Documento: **PEMN-PE.SEZ.12-CIV-12.9.10.R00**

ID PROGETTO: _____ DISCIPLINA: _____ TIPOLOGIA: _____

Elaborato: **Planimetria su ortofoto della piazzola di montaggio M02 e relative opere accessorie - Fase di Cantiere e Fase di Esercizio con Ripristino**

FOGLIO: _____ SCALA: 1:500 Nome file: PEMN-PE.SEZ.12-CIV-12.9.10_11.R00

Progettisti: **Dott. Ing. Domenico Antonio Nuzzolo**

RWE
RWE RENEWABLES ITALIA S.R.L.
via Andrea Doria, 41/03 - 00192 Roma
P.IVA/C.F. 06400370968

Rev.	Data Revisione	Descrizione Revisione	Redatto	Controllato	Approvato
00	30/10/2023	Prima revisione	EC	-	DN