


- LEGENDA PROGETTO
- Aerogeneratore di progetto
 - Fondazione aerogeneratore
 - Riparto strada di progetto
 - Area massicciata, spessore 50 cm
 - Limite foglio catastale
 - Cunetta/fossato di guardia in terra per la regolimentazione delle acque meteoriche (rif. elaborati 4.1.65 e 4.1.66)
 - Sistema disperdente delle acque meteoriche
- LEGENDA RILIEVO
- Curve di livello Direttorio
 - Curve di livello Normali
 - Termine lapideo
 - Piede scarpata
 - Testa scarpata
 - Strada asfaltata

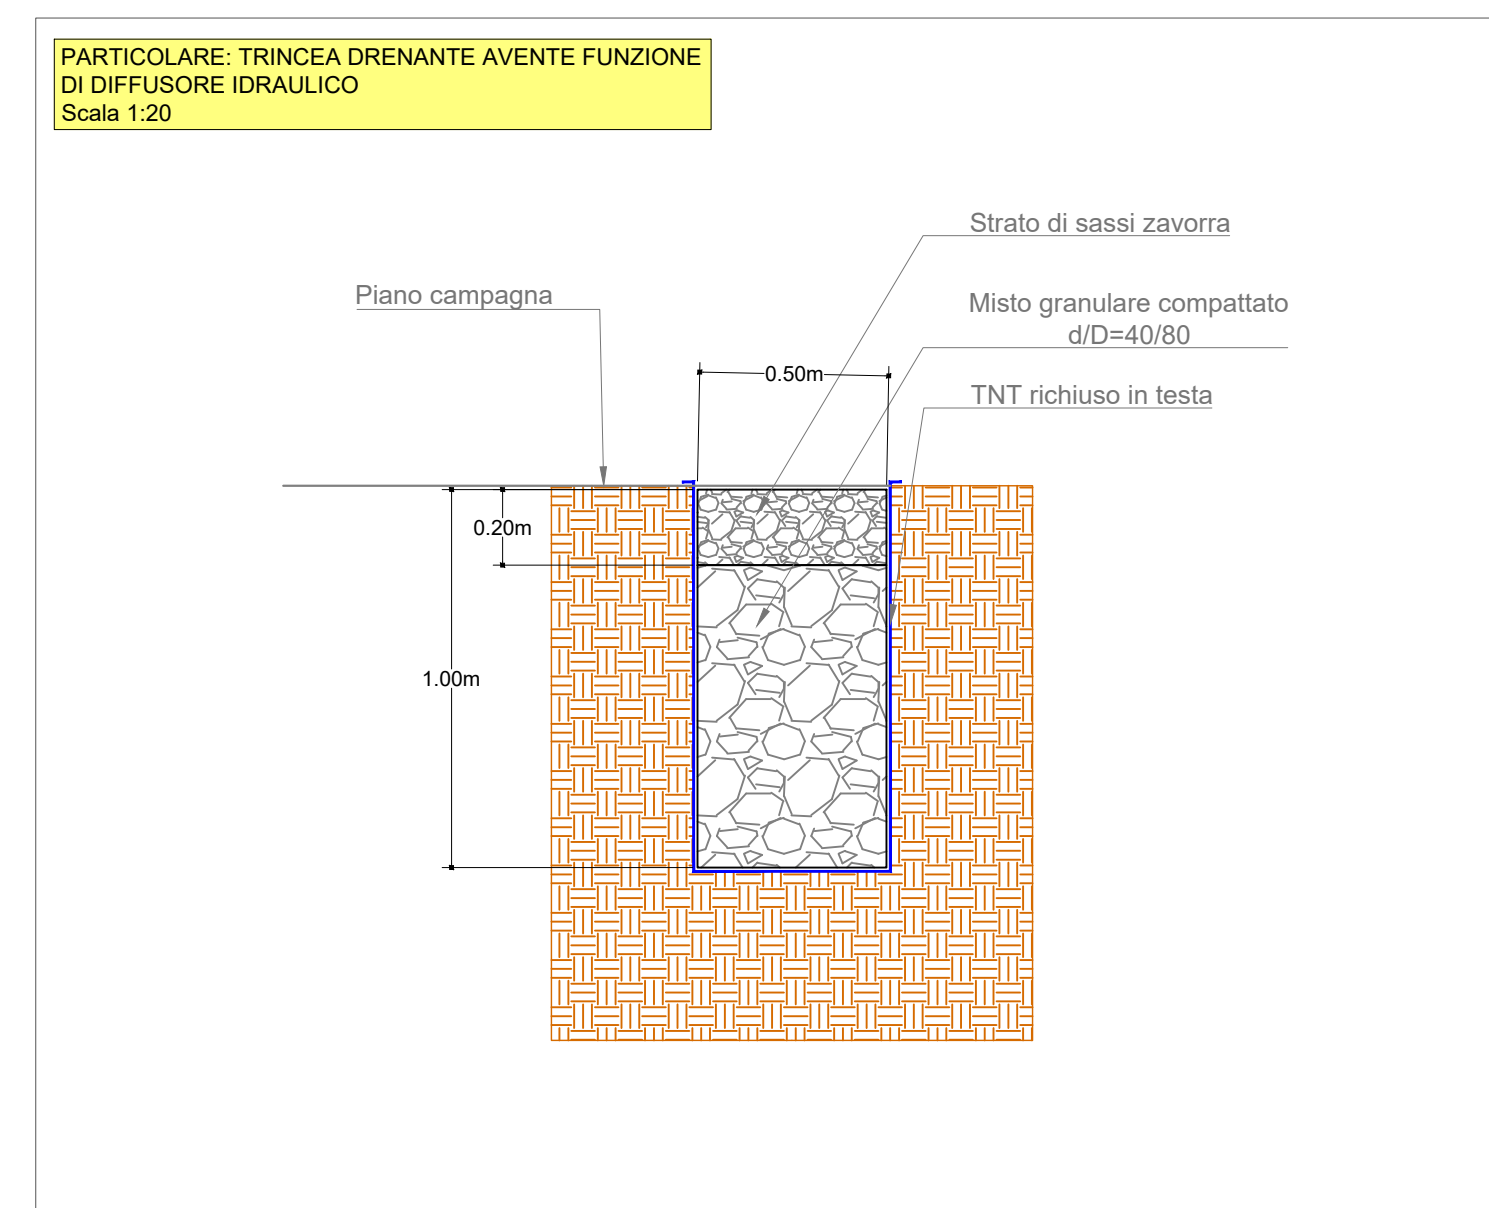

Comune di Brindisi Regione Puglia Comune di Mesagne

PARCO EOLICO "MONDONUOVO"

Documento: PROGETTO ESECUTIVO N° Documento: PEMN-SEZ.4-CIV-4.1.9.R00

FOGLIO: 1 SCALA: 1:500 Nome file: PEMN-SEZ.4-CIV-4.1.1.13.R00
Progettisti: Dott. Ing. Domenico Antonio Nuzzolo

RWE
RWE RENEWABLES ITALIA S.R.L.
Via Andrea Doria, 41/01 - 00192 Roma
P.IVA/C.F. 06400370969

Rev	Data Revisione	Descrizione Revisione	Redatto	Controllato	Approvato	DN
00	07/08/2023	PRIMA EMISSIONE	GS	FDG		

Scala 1:500