
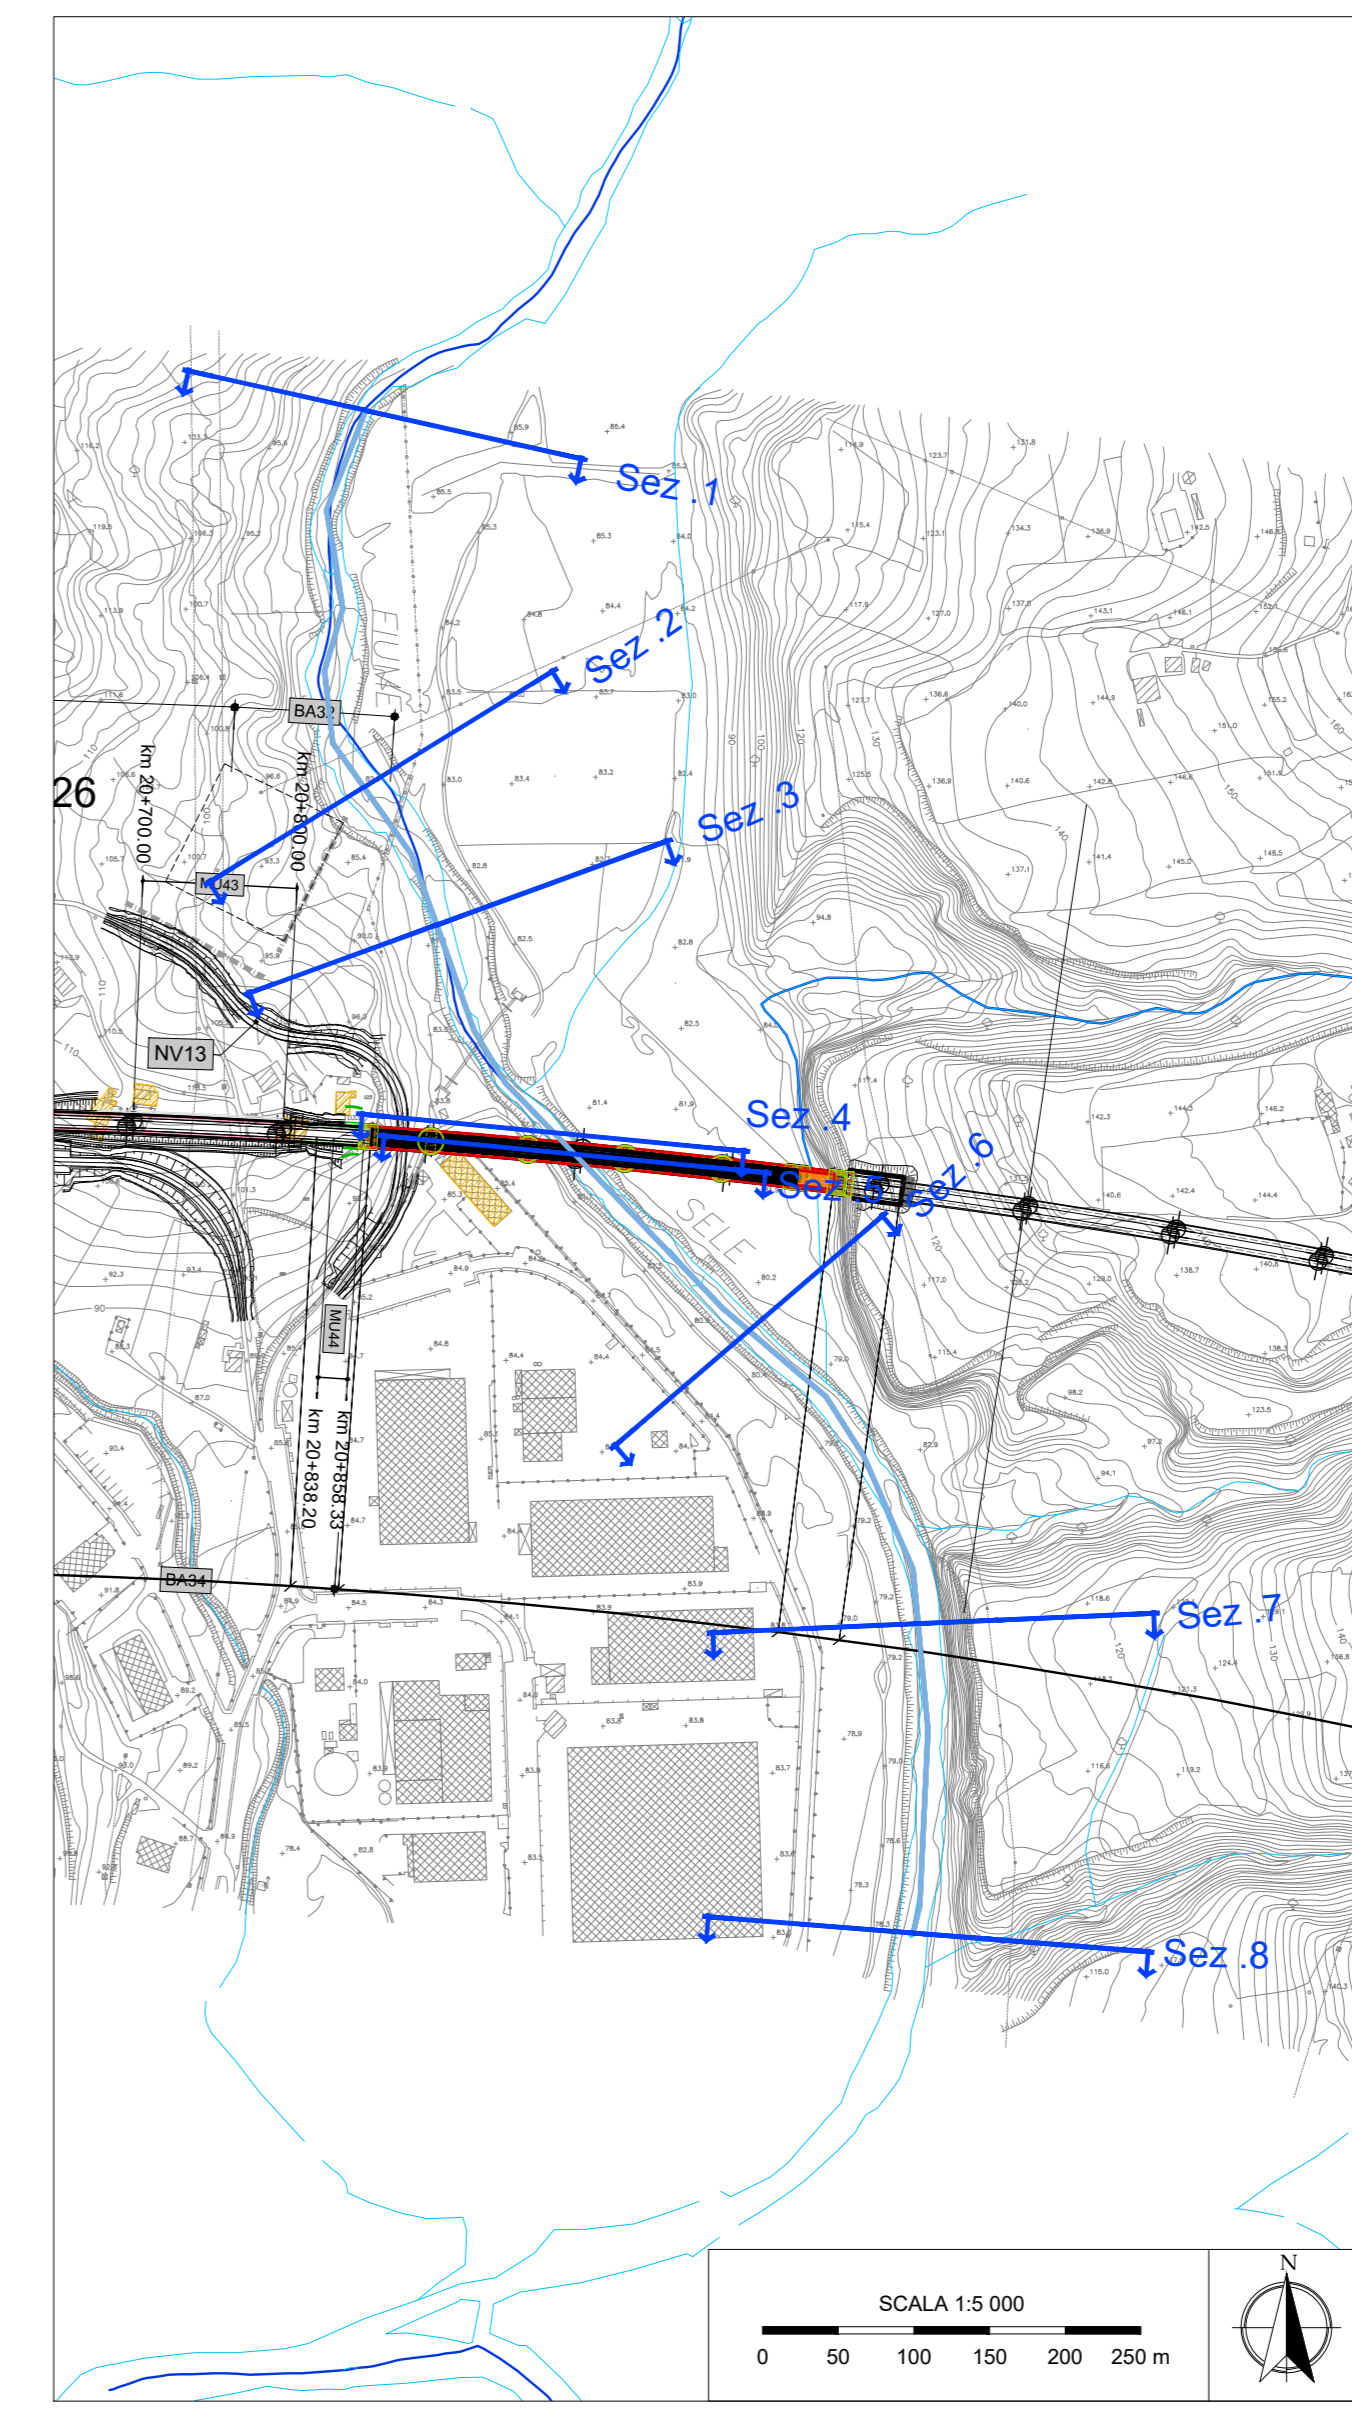
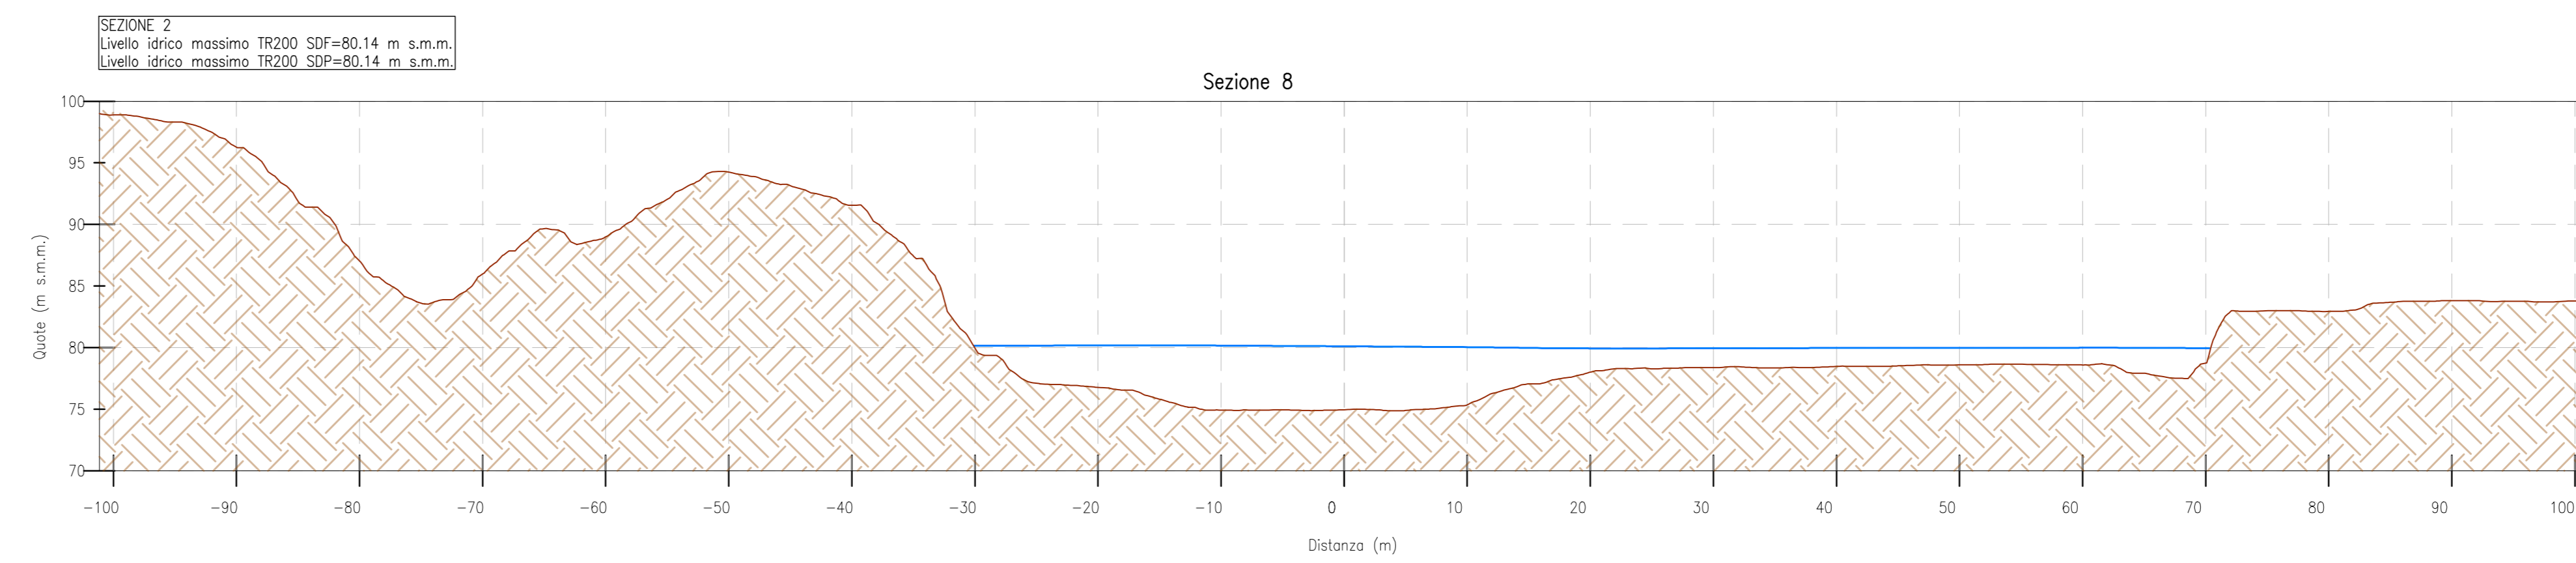
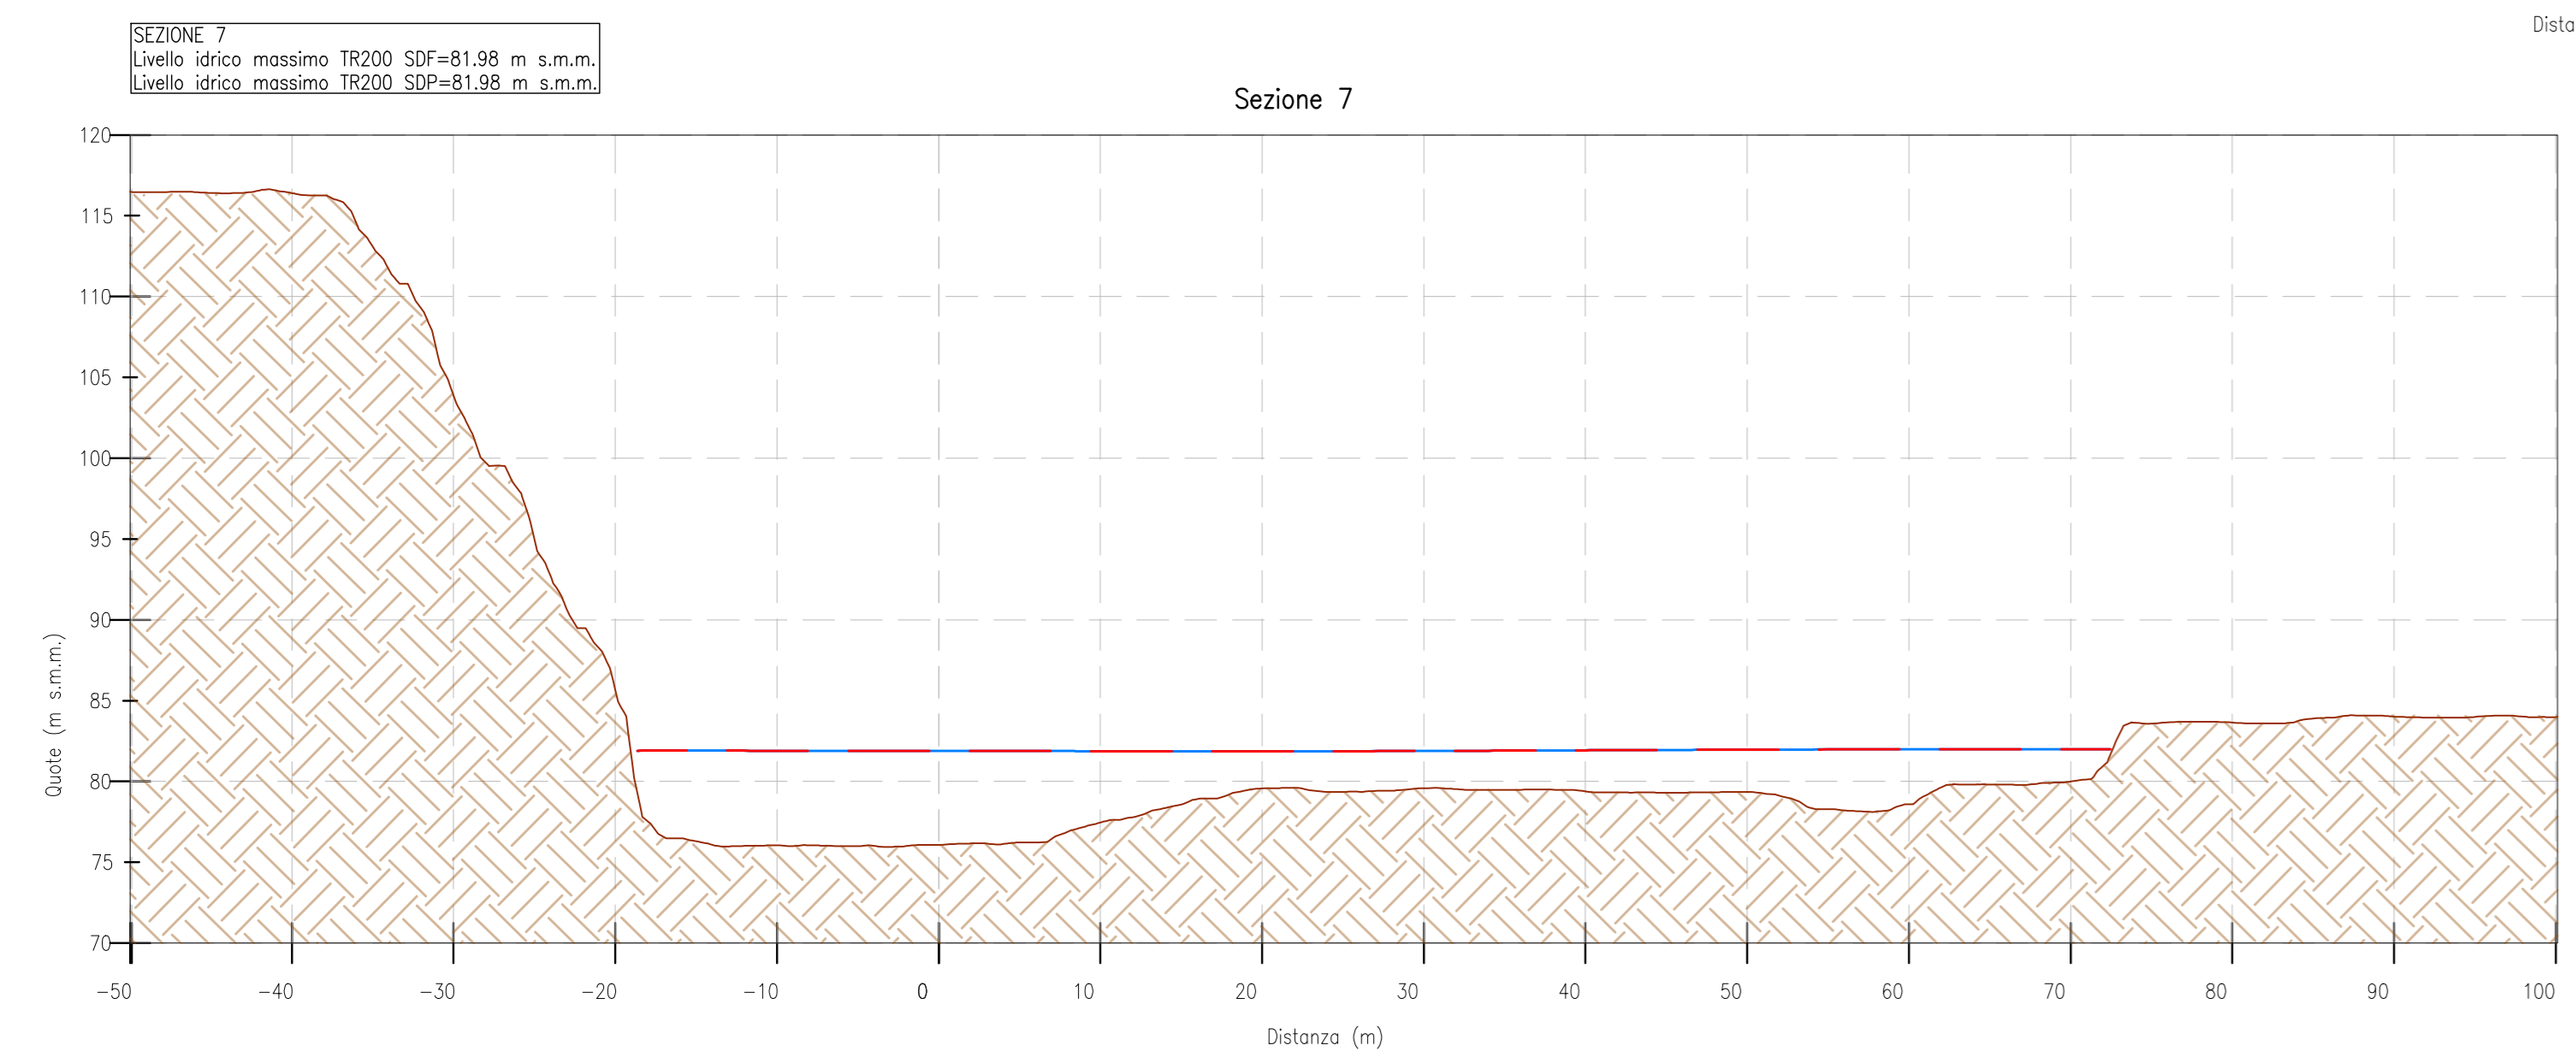
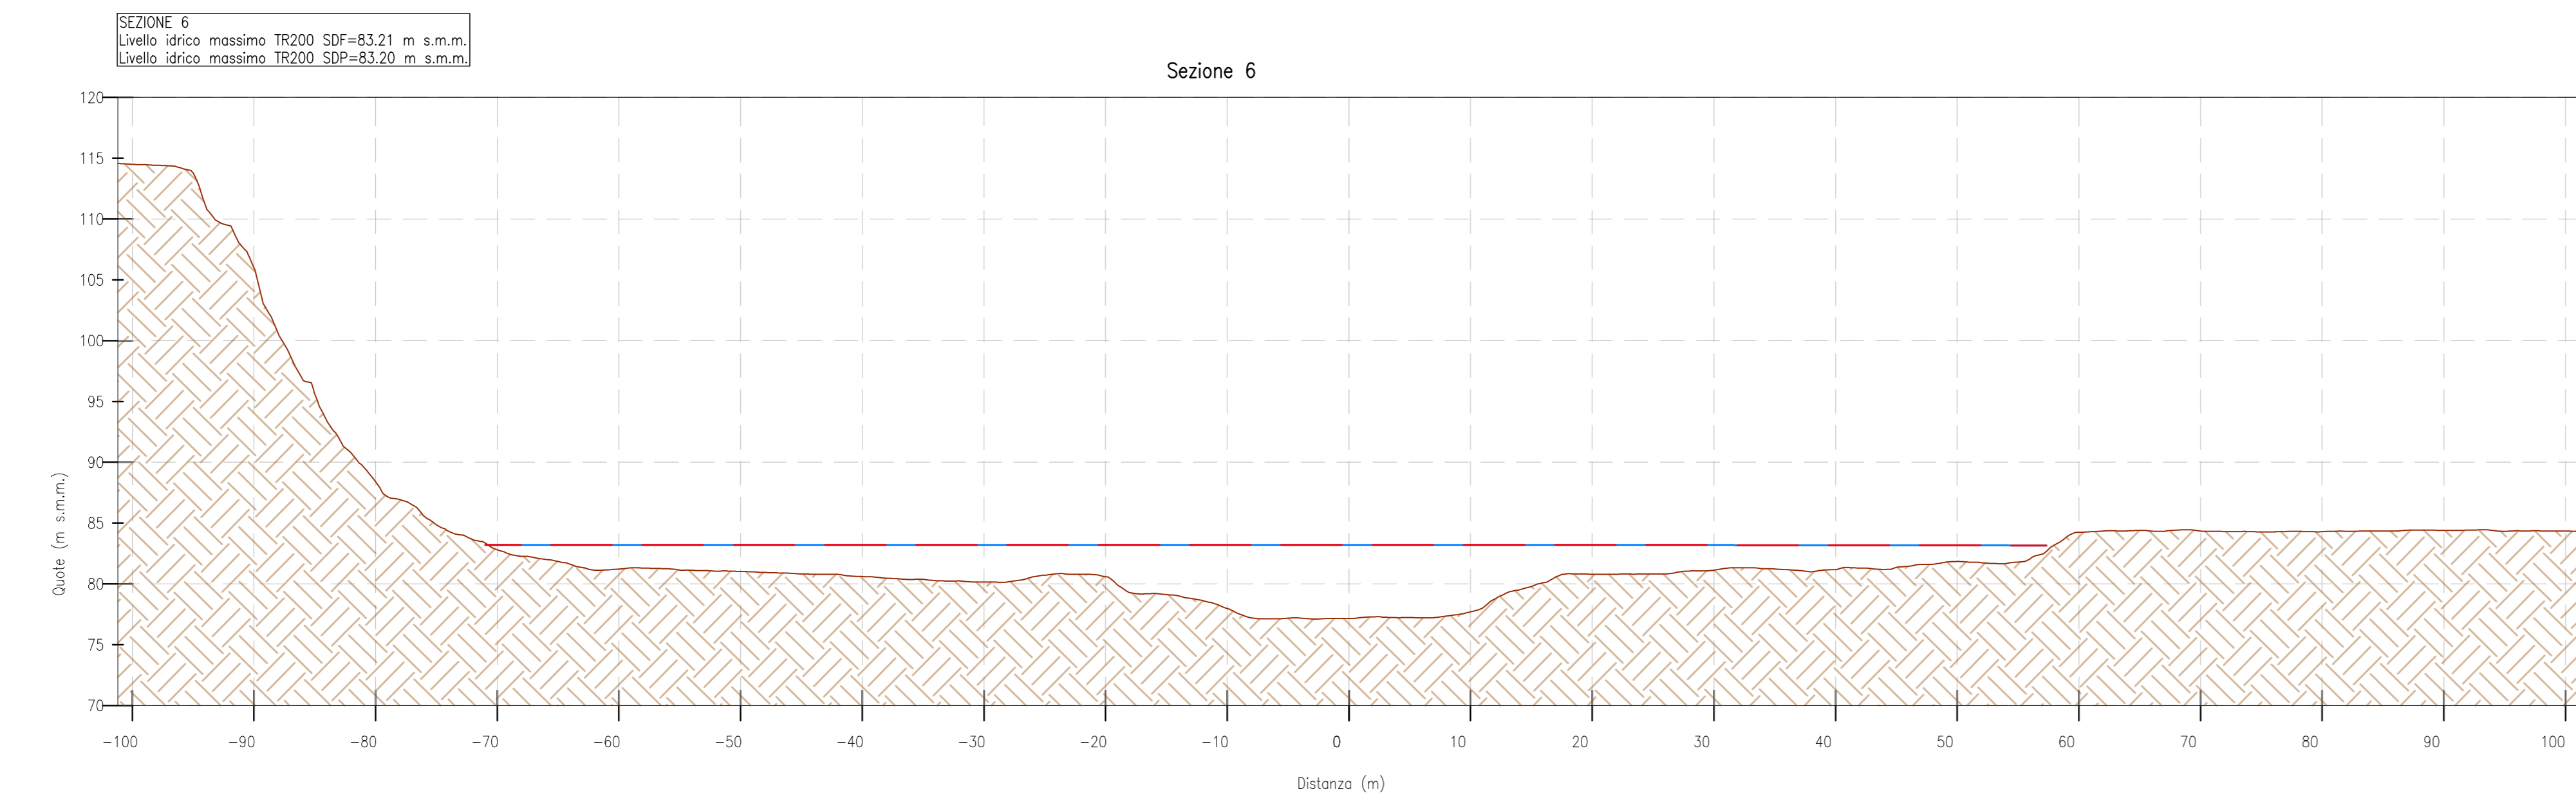
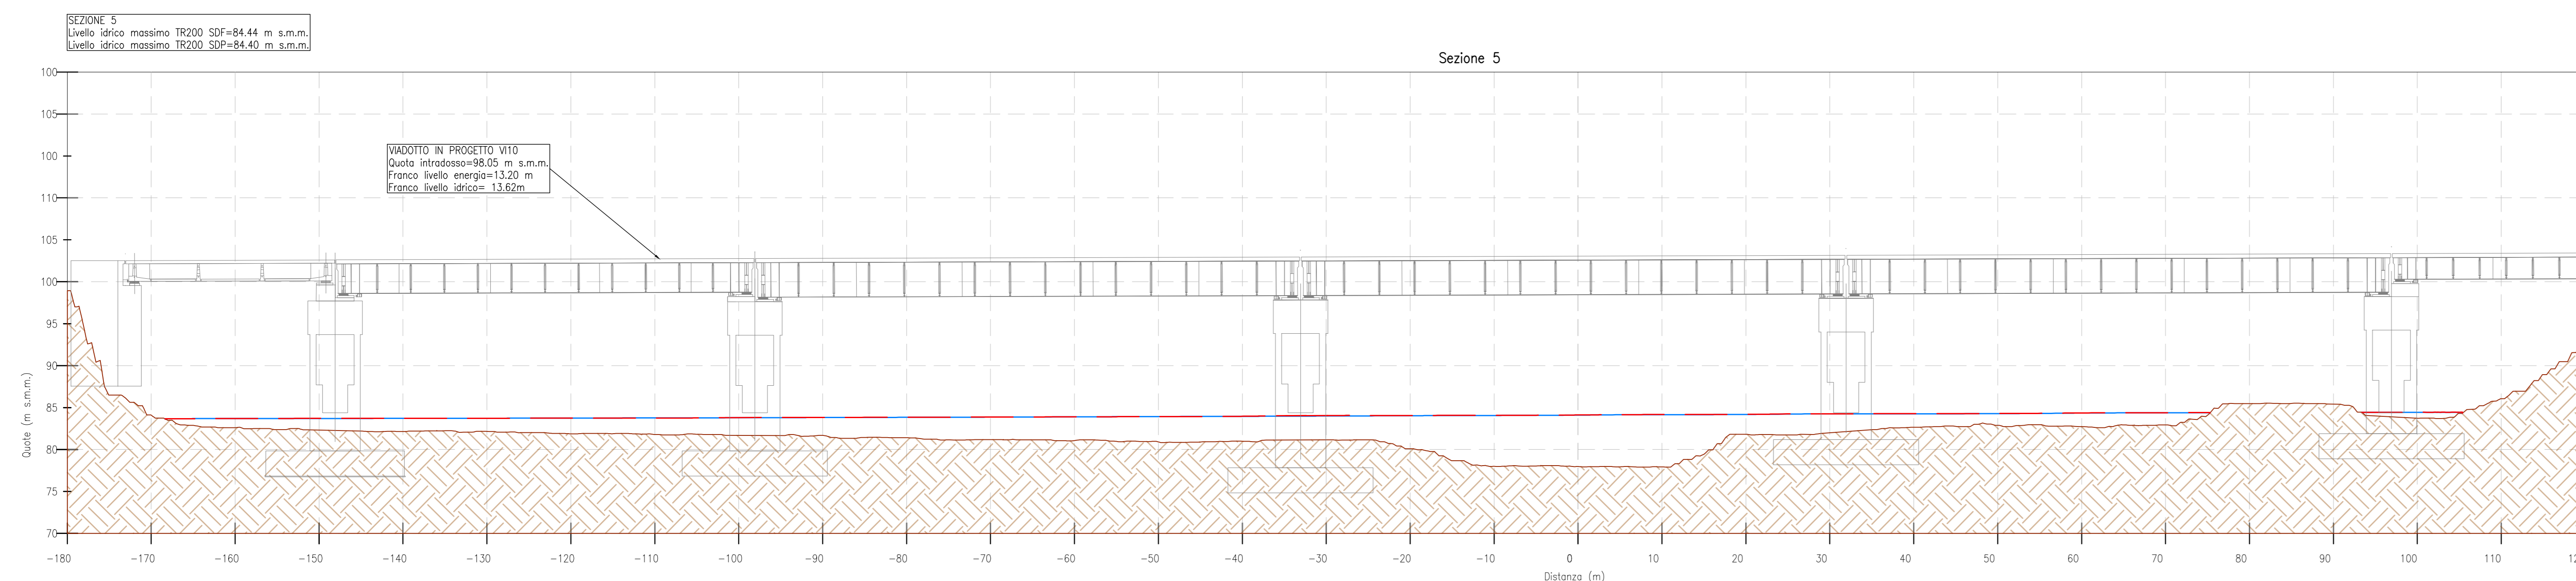
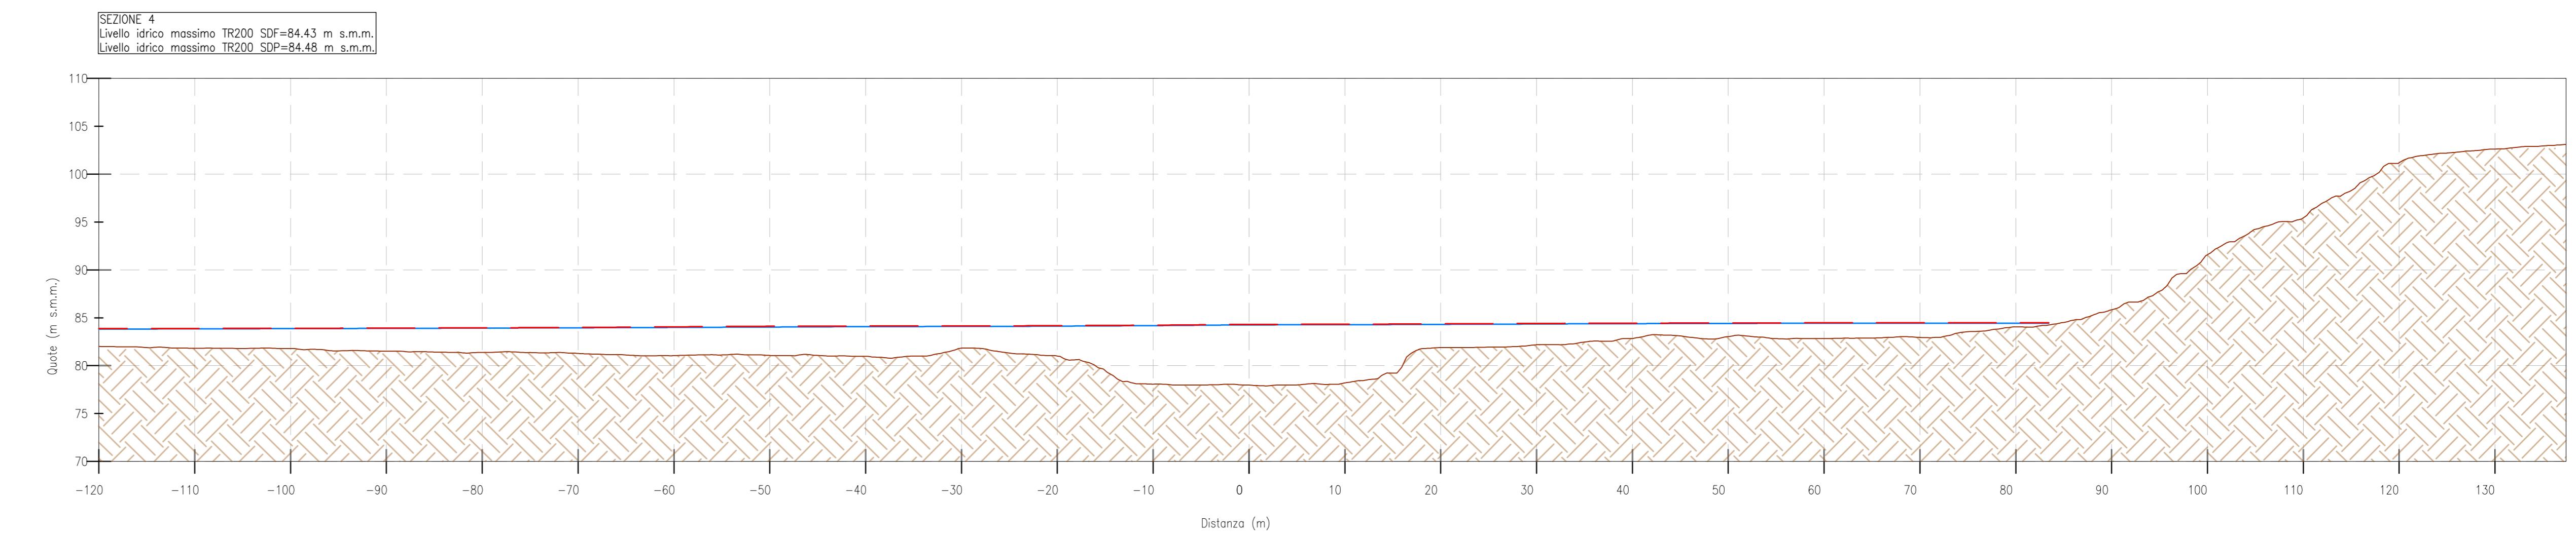
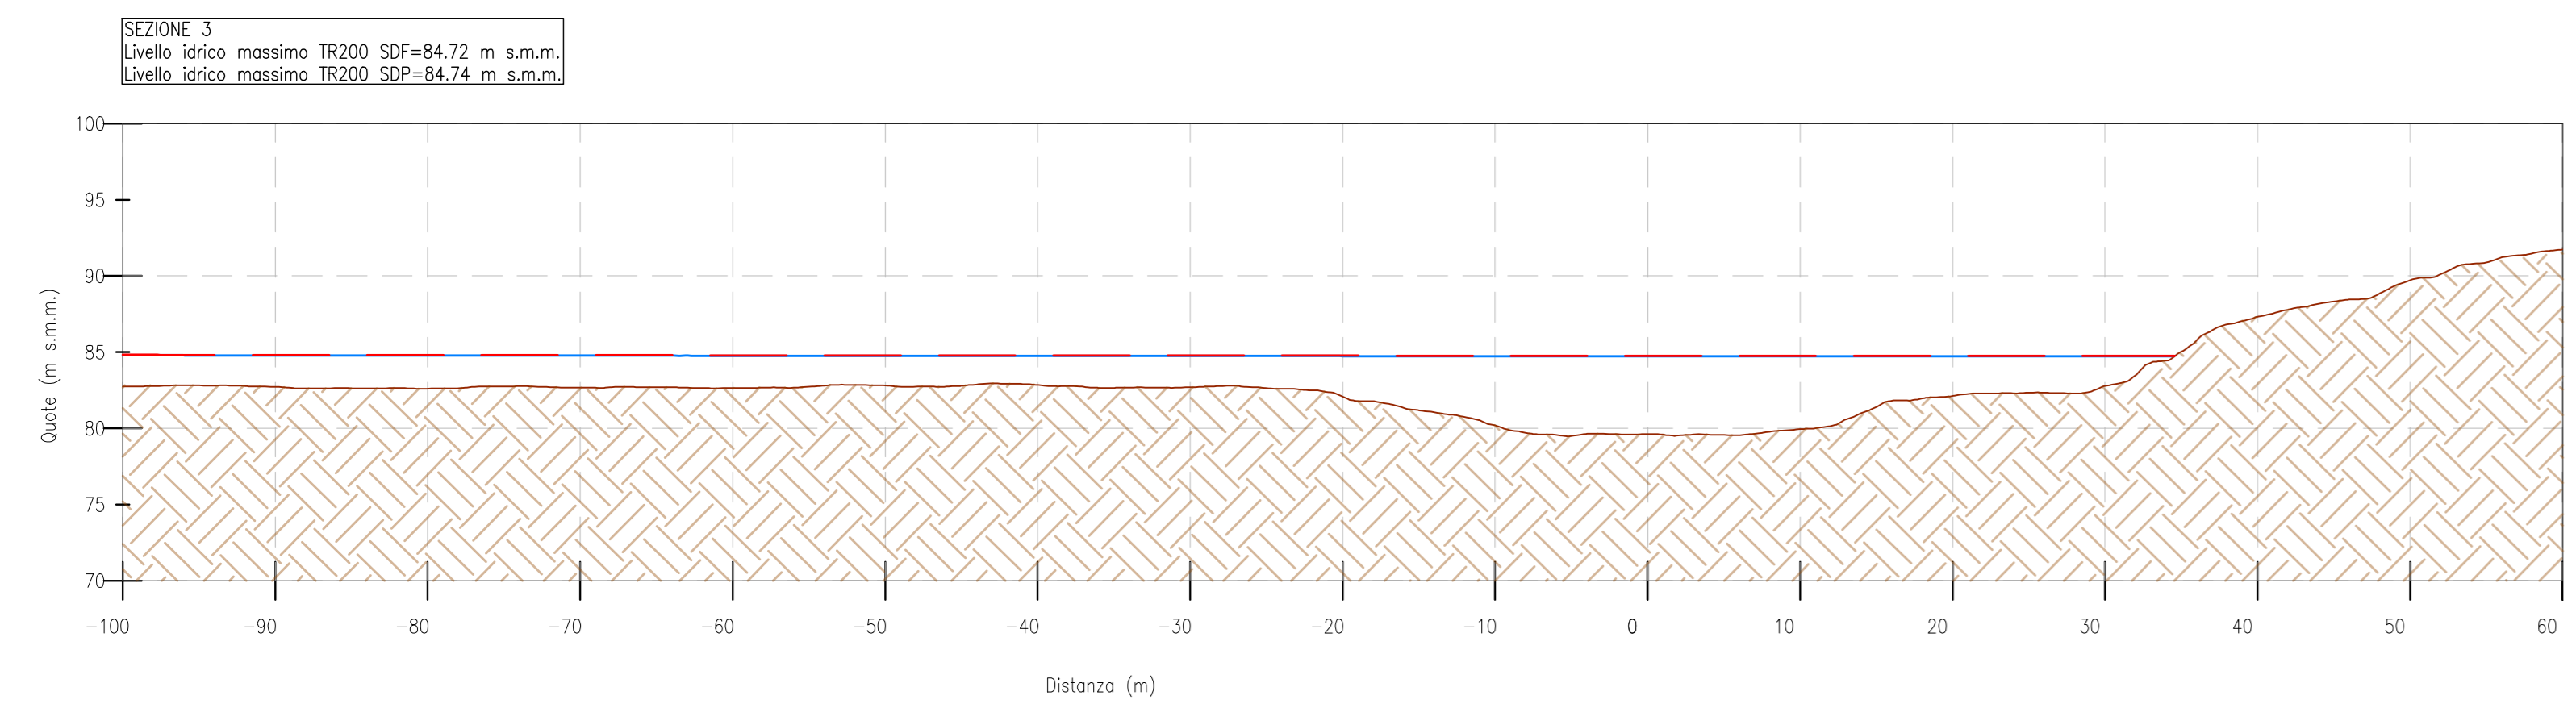
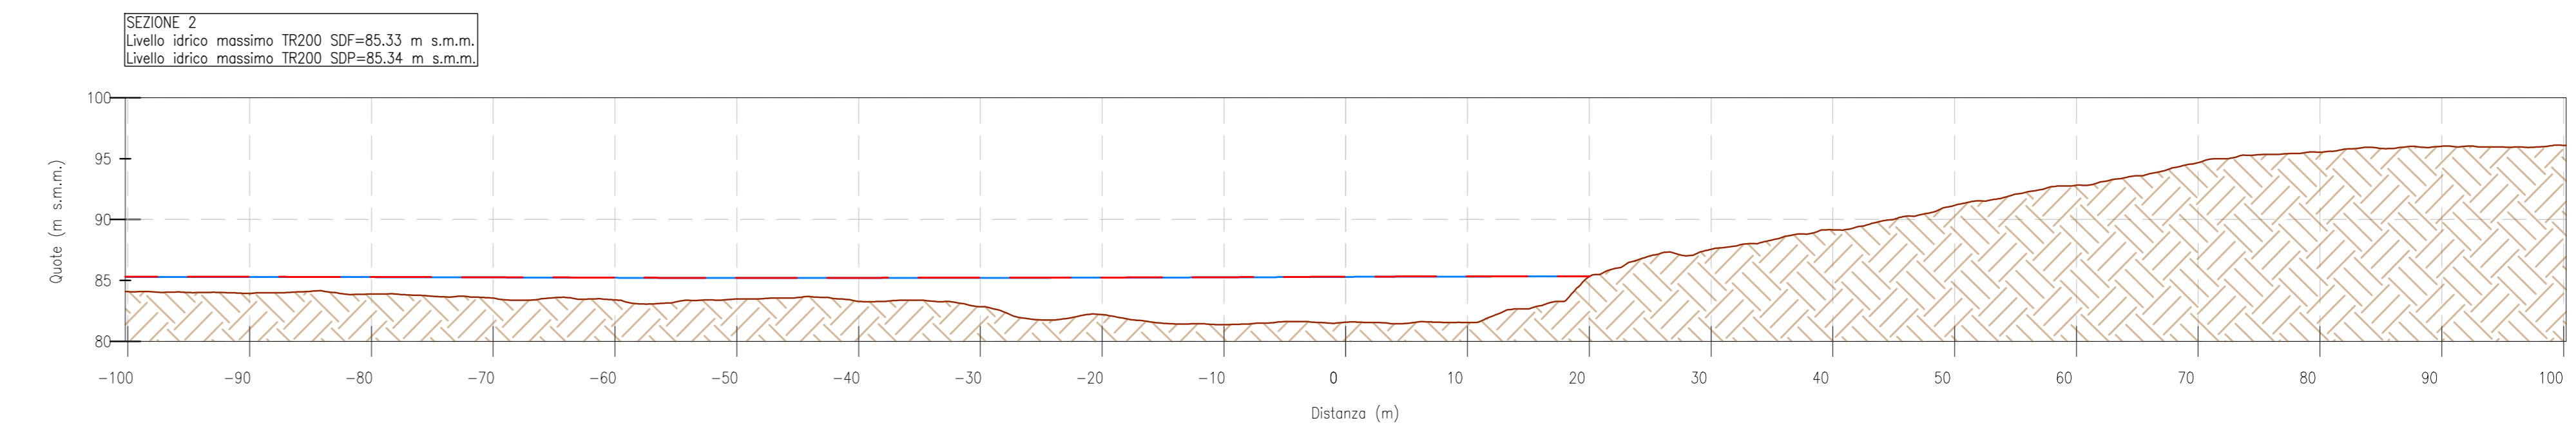


SEZIONI BACINO 29 – Fiume Sele Scala 1:400

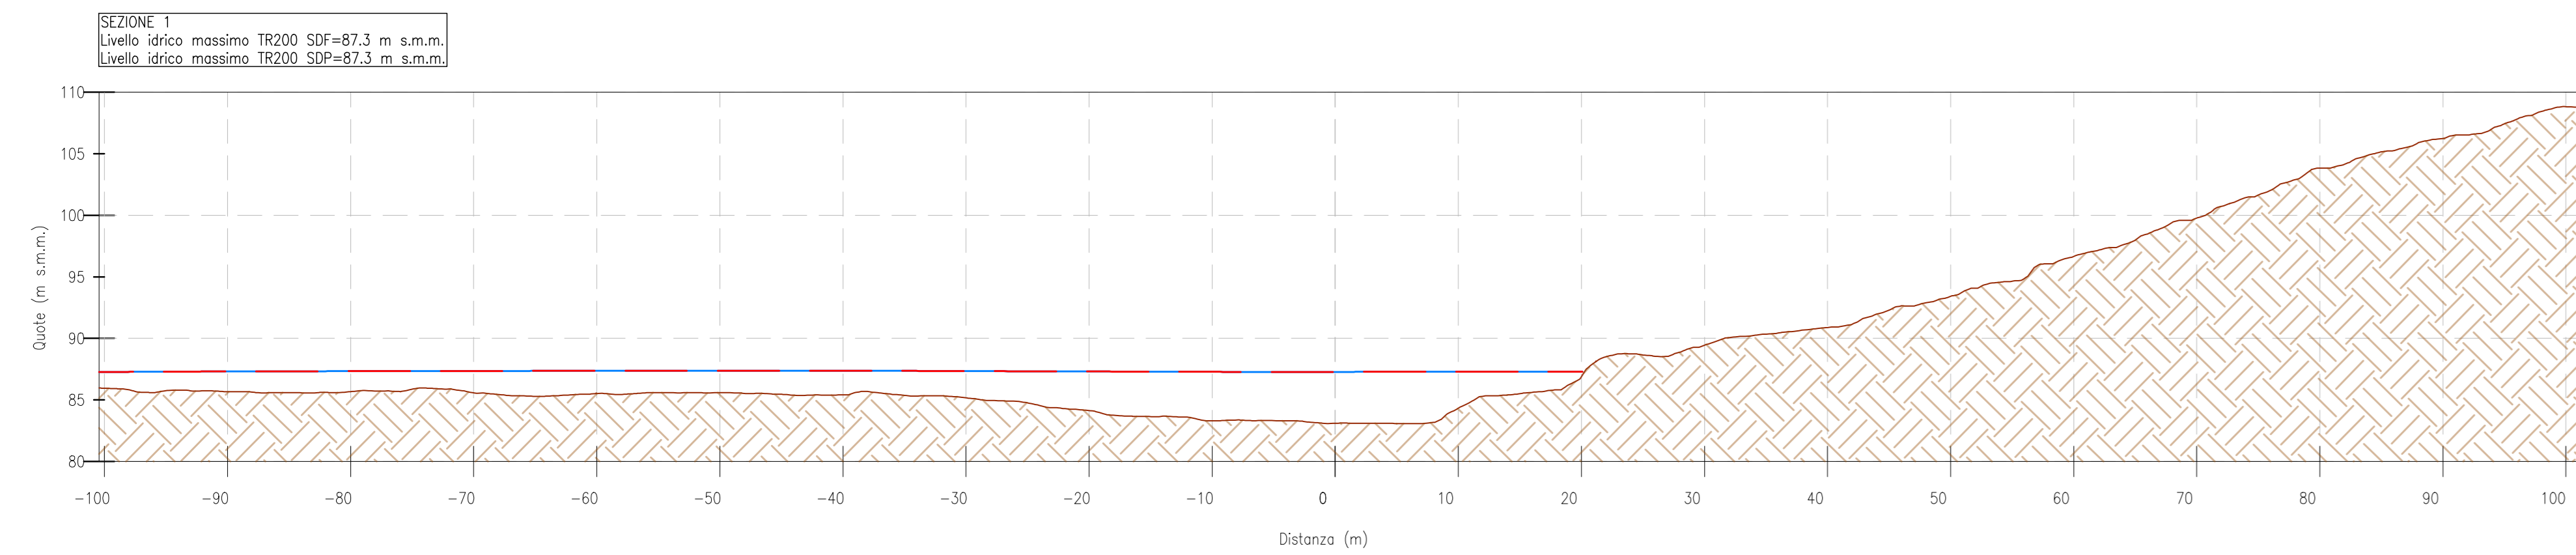

LEGENDA SEZIONI		LEGENDA PLANIMETRIA	
	PROFILO DEL TERRENO (stato di progetto)		N° SEZIONE MODELLO HEC-RAS
	PROFILO DEL TERRENO (stato di fatto)		DEVIAZIONE/PROFILATURA CANALE ESISTENTE CON PROTEZIONE IN MASSI
	LIVELLO IDRICO SDF		CANALE IN CLS
	LIVELLO IDRICO SDP		PROTEZIONE PILE IN MASSI SCOLTI/LEGATI
			RIEMPIMENTO

COMMITTENTE: **RFI** RETE FERROVIARIA ITALIANA GRUPPO FERROVIE DELLO STATO ITALIANE

PROGETTAZIONE: **ITALFER** GRUPPO FERROVIE DELLO STATO ITALIANE

S.O. OPERE CIVILI

PROGETTO DI FATTIBILITA' TECNICA ED ECONOMICA

NUOVA LINEA AV SALERNO – REGGIO CALABRIA
LOTTO 1A BATTIPAGLIA – PRAIA
LOTTO 1A BATTIPAGLIA-ROMAGNANO E INTERCONNESSIONE CON LA LS BATTIPAGLIA-POTENZA
IDROLOGIA E IDRAULICA

Sezioni ante/post operam (>10 km²) - V110 (Fiume Sele - sottobacino 29) - pk 21+000

SCALA: **1:200**

COMMESSA	LOTTO	FASE	ENTE	TIPO DOC.	OPERA/DISCIPLINA	PROGR.	REV.
RC21	A1	R	09	W9	1D0002	005	A

Rev.	Descrizione	Redatto	Data	Verificato	Data	Approvato	Data	Autore/Rev. Data
A	Emissione esecutiva	E. Selvi	30/09/2022	A. Gargani	30/09/2022	LD	30/09/2022	A. Vitiello 30/09/2022

File: RC21.A.1.R.09.W9.ID.00.0.2.005.A n. Etabb.: