


INQUADRAMENTO GEOGRAFICO INTERVENTO CON SEGNALAZIONE OSTACOLI VERTICALI

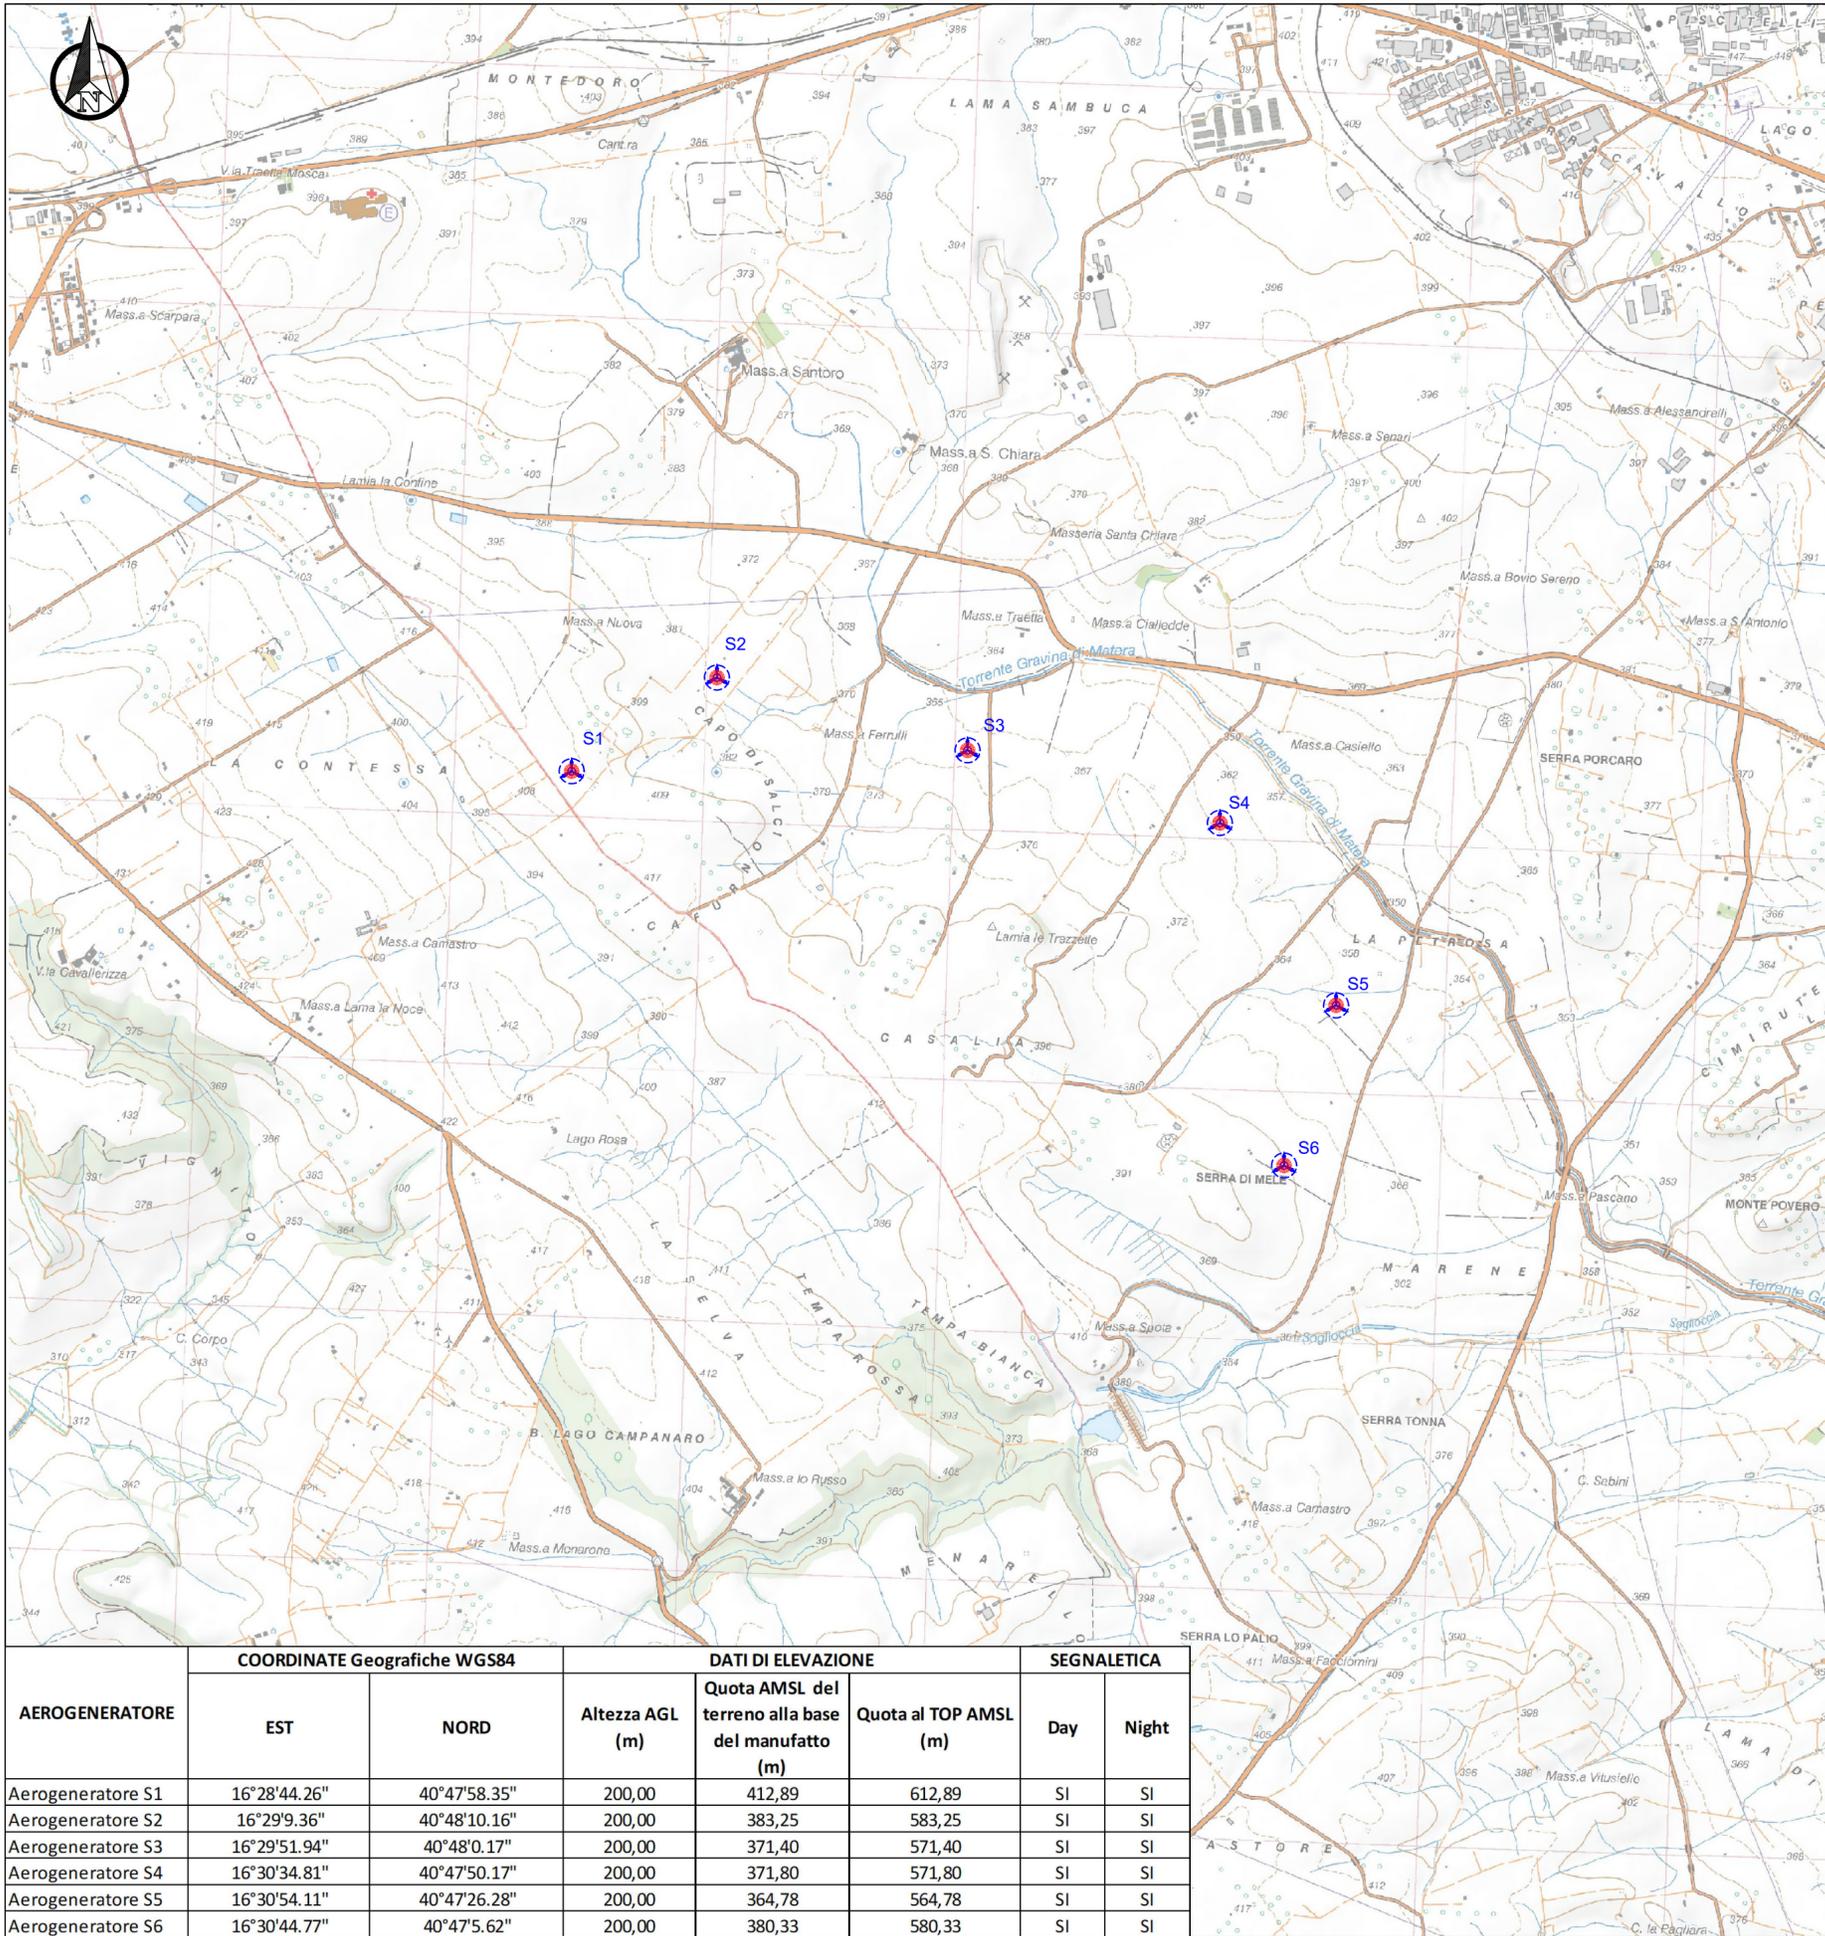

LEGENDA

-  POSTAZIONI AEROGENERATORI IN PROGETTO
-  AEROGENERATORI DOTATI DI SEGNALAZIONE DIURNA E NOTTURNA

REGIONE PUGLIA
CITTÀ METROPOLITANA DI BARI
COMUNE DI ALTAMURA



Committente: **R2R** GRUPPO a2a
R2R S.r.l. (gruppo a2a)
Piazza Manifattura n. 1
38068 - Rovereto (TN)

Titolo del Progetto: **PARCO EOLICO SERRA DI MELE**

Documento: **PROGETTO DEFINITIVO** N° Documento: **R2R-WSDM-RC8-1**

ID PROGETTO: **R2R-WSDM** SEZIONE: **C** TIPOLOGIA: **G** FORMATO: **A1**

Elaborato: **INQUADRAMENTO GEOGRAFICO INTERVENTO CON SEGNALAZIONE OSTACOLI VERTICALI**

FOGLIO: 1 di 1 SCALA: 1:20.000 Nome file: YDU0L75_R2R-WSDM-RC8-1

A cura di:
iat CONSULENZA E PROGETTI
www.iatprogetti.it

I.A.T. Consulenza e progetti S.r.l.
Dott. Ing. Giuseppe Frongia
Gruppo di progettazione:
(coordinatore e responsabile)
Ing. Marianna Barbarino
Ing. Enrica Batzella
Plan. Terr. Andrea Cappai
Ing. Gianfranco Corda
Ing. Paolo Desogus
Plan. Terr. Veronica Fais
Ing. Gianluca Melis
Ing. Fabrizio Murru
Ing. Andrea Omis
Plan. Terr. Eleonora Re
Ing. Elisa Roych
Ing. Marco Utzeri

Contributi specialistici:
Ing. Antonio Dedoni (studio acustico)
Dott. Fabio Mastropasqua (Fauna e VINCA)
Dott. Geol. Francesca Lobina (Geologia)
Dott. Agr. Bambana Marinossi (Agronomia)



Dott. Biol. Leonardo Beccarisi (Vegetazione)
Nostoi S.r.l. (Archeologia)

Rev.	Data Revisione	Descrizione Revisione	Redatto	Controllato	Approvato
0	Nov.2023	Prima emissione	MR		R2R

Disegni, calcoli, specifiche e tutte le altre informazioni contenute nel presente documento sono di proprietà della I.A.T. Consulenza e progetti S.r.l. Al ricevimento di questo documento la stessa uffici pedante di riproduzione, in tutto o in parte, e di rivelarne il contenuto è esplicita autorizzazione.