


**INQUADRAMENTO GEOGRAFICO INTERVENTO -
STRALCIO I.G.M. 25 - Scala 1:25.000**

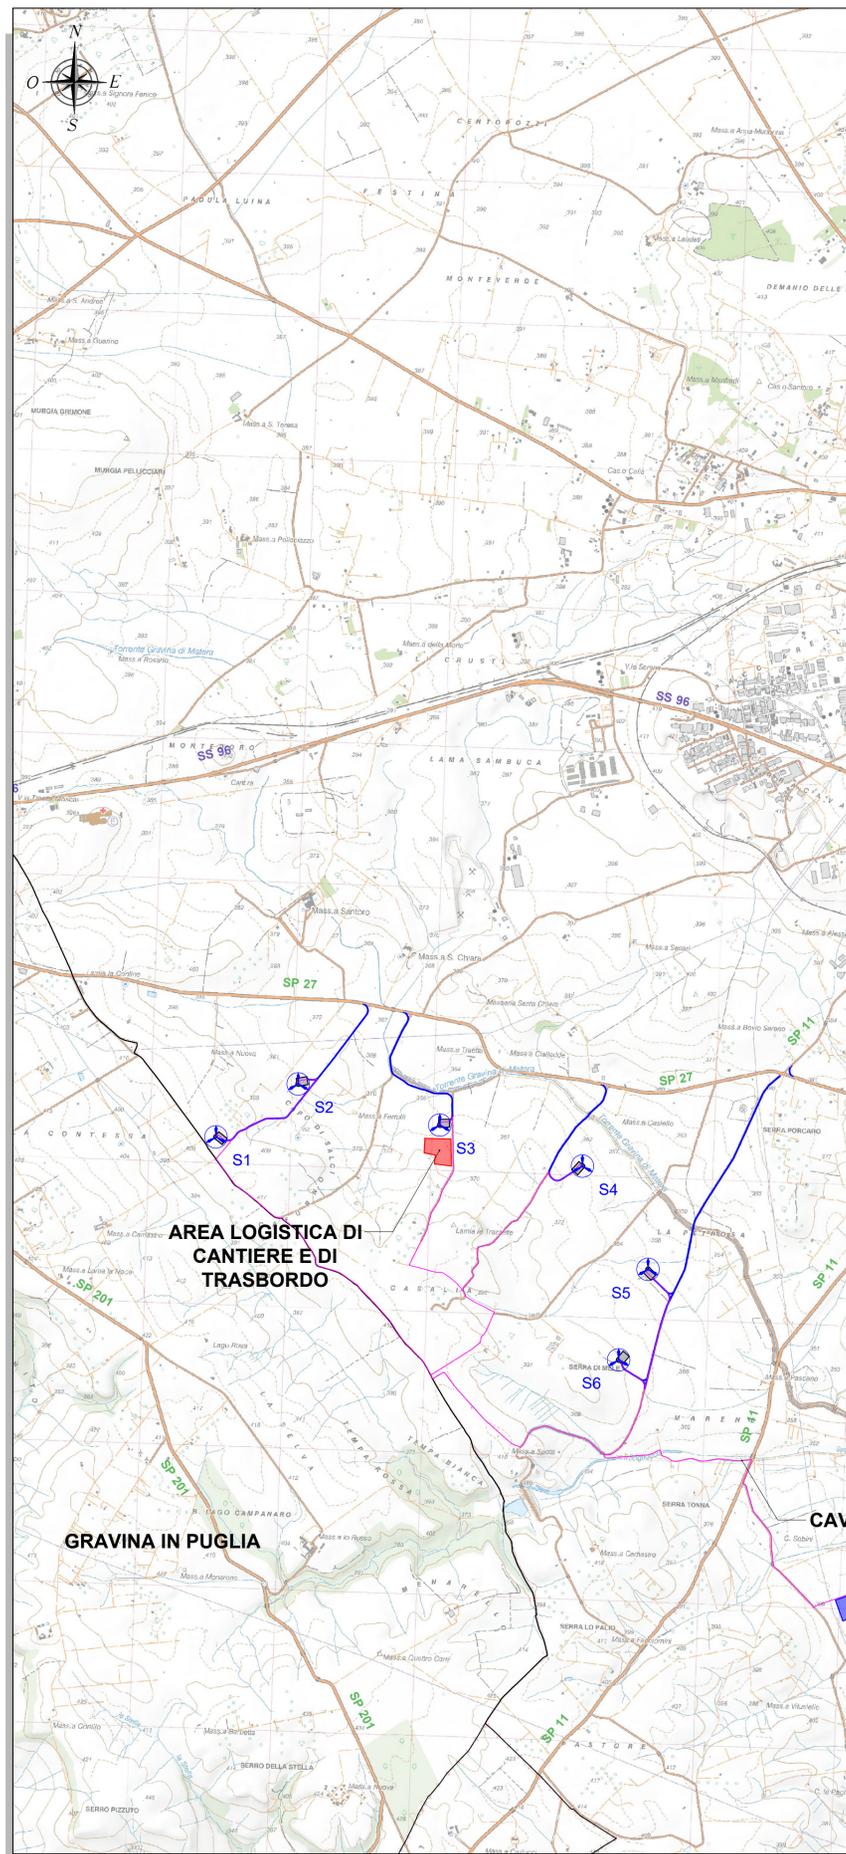

INQUADRAMENTO GEOGRAFICO - Scala 1:1.000.000



LEGENDA	
SIMBOLO	DESCRIZIONE
	Aerogeneratori in progetto
	Piazzole di cantiere
	Limiti amministrativi
	Strade principali
	Strade secondarie
	Strade generiche
	Viabilità d'impianto
	Cavidotto 36 kV
	Area logistica di cantiere e di trasbordo
	Cabina elettrica Utente 36 kV
	Futura Stazione Elettrica (SE) RTN 150/36 kV

**REGIONE PUGLIA
CITTÀ METROPOLITANA DI BARI
COMUNE DI ALTAMURA**

Committente: **R2R GRUPPO a2a** R2R S.r.l. (gruppo a2a)
Piazza Manifattura n. 1
38068 - Rovereto (TN)

Titolo del Progetto: **PARCO EOLICO SERRA DI MELE**

Documento: **PROGETTO DEFINITIVO** N° Documento: **R2R-WSDM-TC1**

ID PROGETTO:	R2R-WSDM	SEZIONE:	C	TIPOLOGIA:	G	FORMATO:	A1
--------------	----------	----------	---	------------	---	----------	----

Elaborato: **INQUADRAMENTO GEOGRAFICO INTERVENTO**

FOGLIO:	1 di 1	SCALA:	1:25.000	Nome file:	YDUOL75_R2R-WSDM-TC1
---------	--------	--------	----------	------------	----------------------

A cura di: **iat CONSULENZA E PROGETTI**

Gruppo di progettazione:
 Ing. Giuseppe Frontig (coordinatore e responsabile)
 Ing. Marianna Barbano
 Piani: Teri, Andrea Cappai
 Ing. Gianfranco Corda
 Ing. Paolo Deiana
 Piani: Teri, Veronica Fais
 Ing. Gianluca Melis
 Ing. Fabrizio Murru
 Ing. Andrea Orsini
 Piani: Teri, Eleonora Re
 Ing. Elisa Roych
 Ing. Marco Utzeri

Contributi specialistici:
 Ing. Antonio Deiana (Studio scandinavo)
 IPOOL S.r.l. (monitoraggio acustico)
 Dott. Gianfrancesco Lubina (Geologia)
 Dott. Agr. Barnaba Marinucci (Agronomia)

Dott. Biol. Leonardo Beccarisi (Vegetazione)
 Dott. Fabio Mastropasqua (Fauna e VINCA)
 Nuova S.r.l. (Acustologia)

**ORDINE INGEGNERI
PROVINCIA CAGLIARI**
N. 3453 Dott. Ing. Giuseppe Frontig

Rev.	Data Revisione	Descrizione Revisione	Redatto	Controllato	Approvato
0	Nov. 2023	Prima emissione	MU	GF	R2R

Elaborazioni: I.A.T. Consulenza e progetti S.r.l. con socio unico - Via Michele Guia s.n.c. ZI CACIP, 09122 Cagliari, Tel./Fax +39 070 656297