OPERE DI REGIMAZIONE ACQUE SUPERFICIALI - PLANIMETRIA GENERALE - SCALA 1:5.000

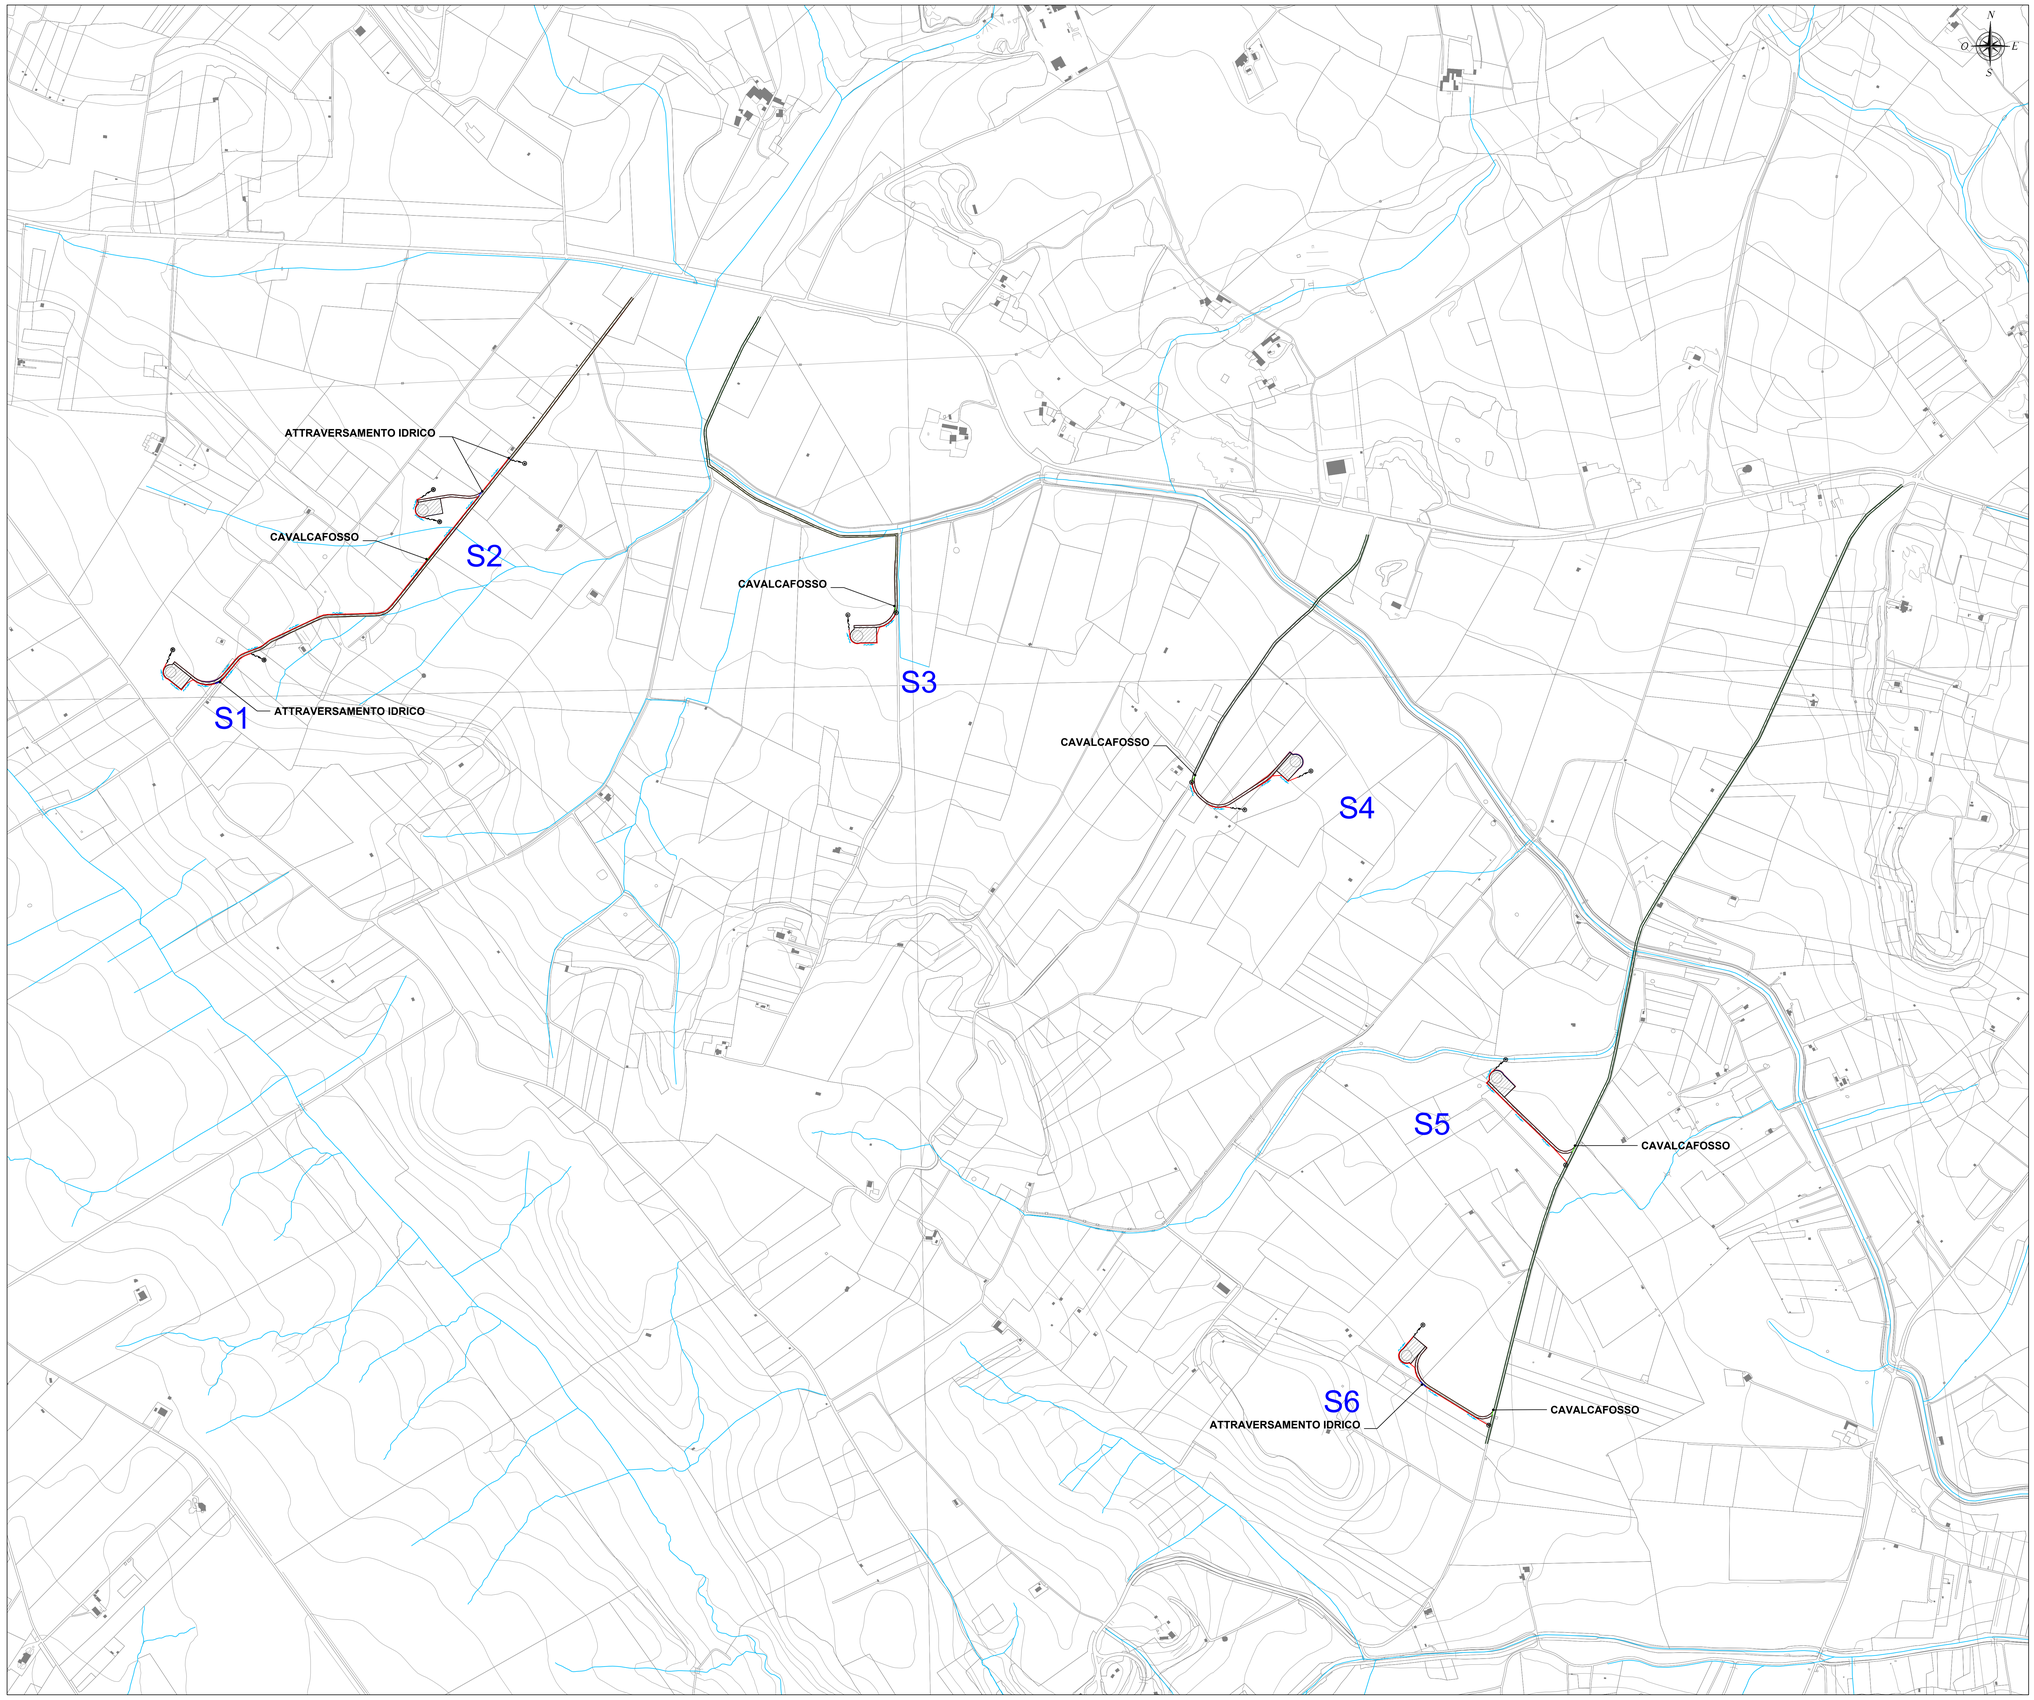

LEGENDA

SIMBOLO	DESCRIZIONE
	Piazzole di esercizio
	Viabilita' di impianto
	Canalette di regimazione idrica di pertinenza dei manufatti idraulici
	Attraversamenti con tubi in cls rotocompresso
	Cavalcafosso
	Direzione e punti di scarico
	Punti di allaccio alla regimazione idrica esistente
	Indicazione pendenza canalette
	Reticolo idrografico SIT Puglia

REGIONE PUGLIA
CITTÀ METROPOLITANA DI BARI
COMUNE DI ALTAMURA

Committente:
R2R GRUPPO a2a
R2R S.r.l. (gruppo a2a)
Piazza Manifattura n. 1
38068 - Rovereto (TN)

Titolo del Progetto:

PARCO EOLICO SERRA DI MELE

Documento: PROGETTO DEFINITIVO				*N° Documento:* **R2R-WSDM-TC14**	
ID PROGETTO: **R2R-WSDM**	SEZIONE: **C**	TIPOLOGIA: **G**	FORMATO: **A0**		

Elaborato:

OPERE DI REGIMAZIONE ACQUE SUPERFICIALI
PLANIMETRIA GENERALE

FOGLIO:	1 di 1	SCALA:	Varie	Nome file:	YDUOL75_R2R-WSDM-TC14

A cura di:
iat CONSULENZA E PROGETTI
www.iatingegneria.it

I.A.T. Consulenza e progetti S.r.l.
Dott. Ing. Giuseppe Frongia

Gruppo di progettazione:
Ing. Giuseppe Frongia (coordinatore e responsabile)
Ing. Michele Antonio Luigi Mureddu
Ing. Enrica Battistella
Pian. Terr. Andrea Cappai
Ing. Gianfranco Corda
Ing. Paolo Devigus
Ing. Gian Luca Michael Fais
Ing. Gianluca Melis
Ing. Fabrizio Muru
Ing. Andrea Orrea
Pian. Terr. Eleonora Re
Ing. Mauro Sanna
Ing. Marco Ucchi

Contributi specialistici:
Ing. Antonio Deiana (studio acustico)
Dott. Bio. Fabio Maimoqasqua (Fauna e VINCA)
Dott. Geol. Francesca Lobina (Geologia)
Dott. Agr. Barnaba Marinoci (Agronomia)
Dott. Biol. Leonardo Beccarisi (Vegetazione)
Noesis S.r.l. (Archeologia)

ORDINE INGEGNERI PROVINCIA CAGLIARI
N. 3433 Dott. Ing. Giuseppe Frongia

Rev:	Data Revisione	Descrizione Revisione	Redatto	Controllato	Approvato
0	Nov.2023	Prima emissione	MU	GF	R2R

Elaborazioni I.A.T. Consulenza e progetti S.r.l. con socio unico - Via Michele Giua s.n.c. Zi CACIP , 09122 Cagliari, Tel./Fax +39 070.658297