




PLANIMETRIA QUADRO 1 - SCALA 1:1.000

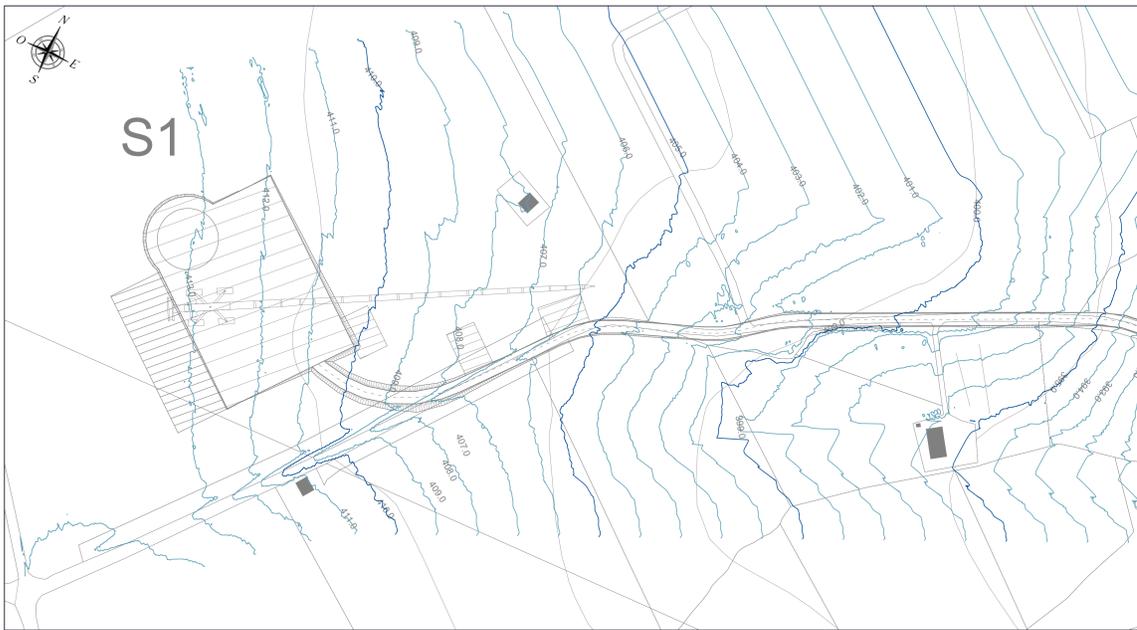


PLANIMETRIA QUADRO 2 - SCALA 1:1.000

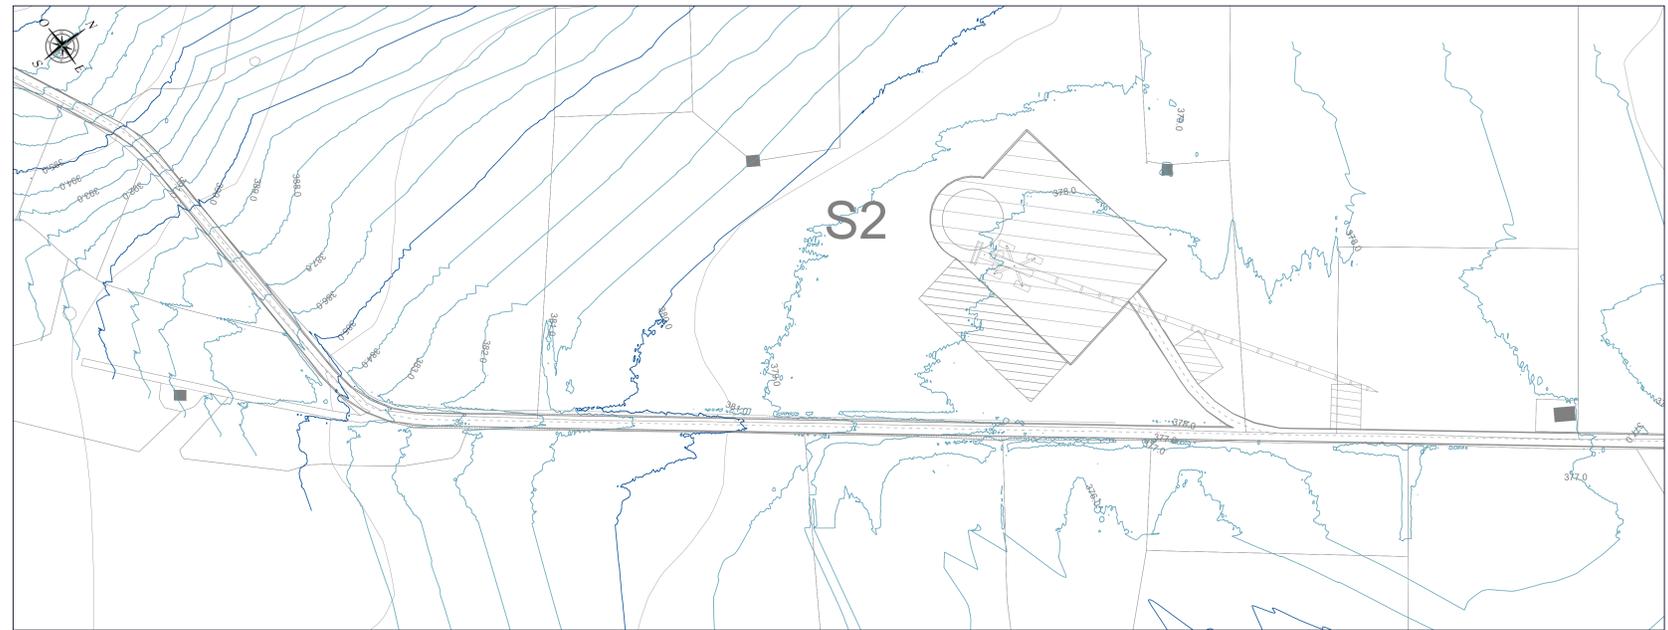


PLANIMETRIA QUADRO 3 - SCALA 1:1.000

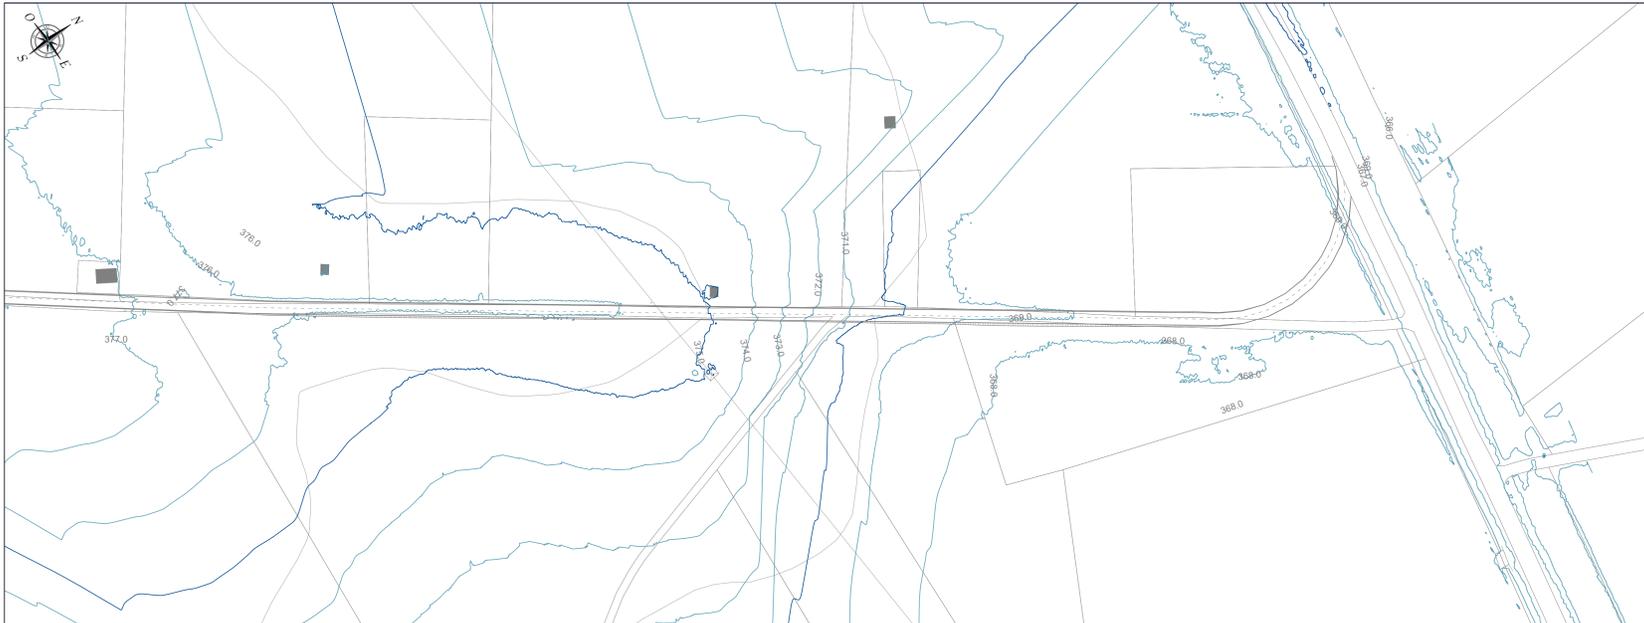


PLANIMETRIA QUADRO 4 - SCALA 1:1.000

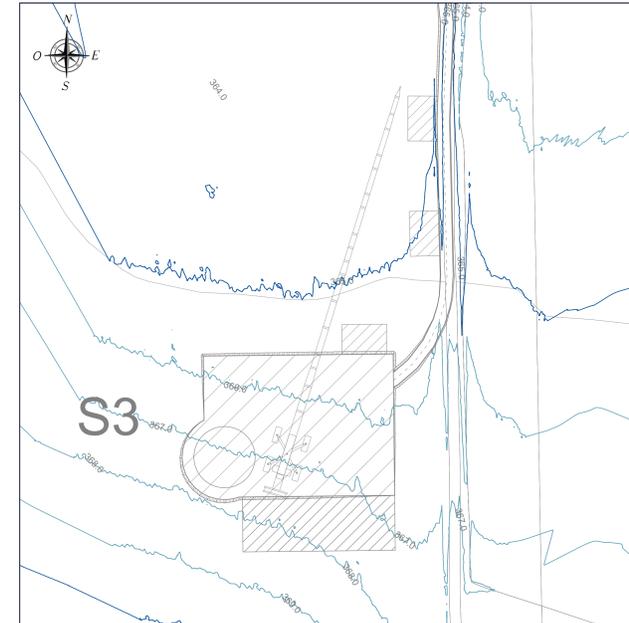

PLANIMETRIA QUADRO 5 - SCALA 1:1.000

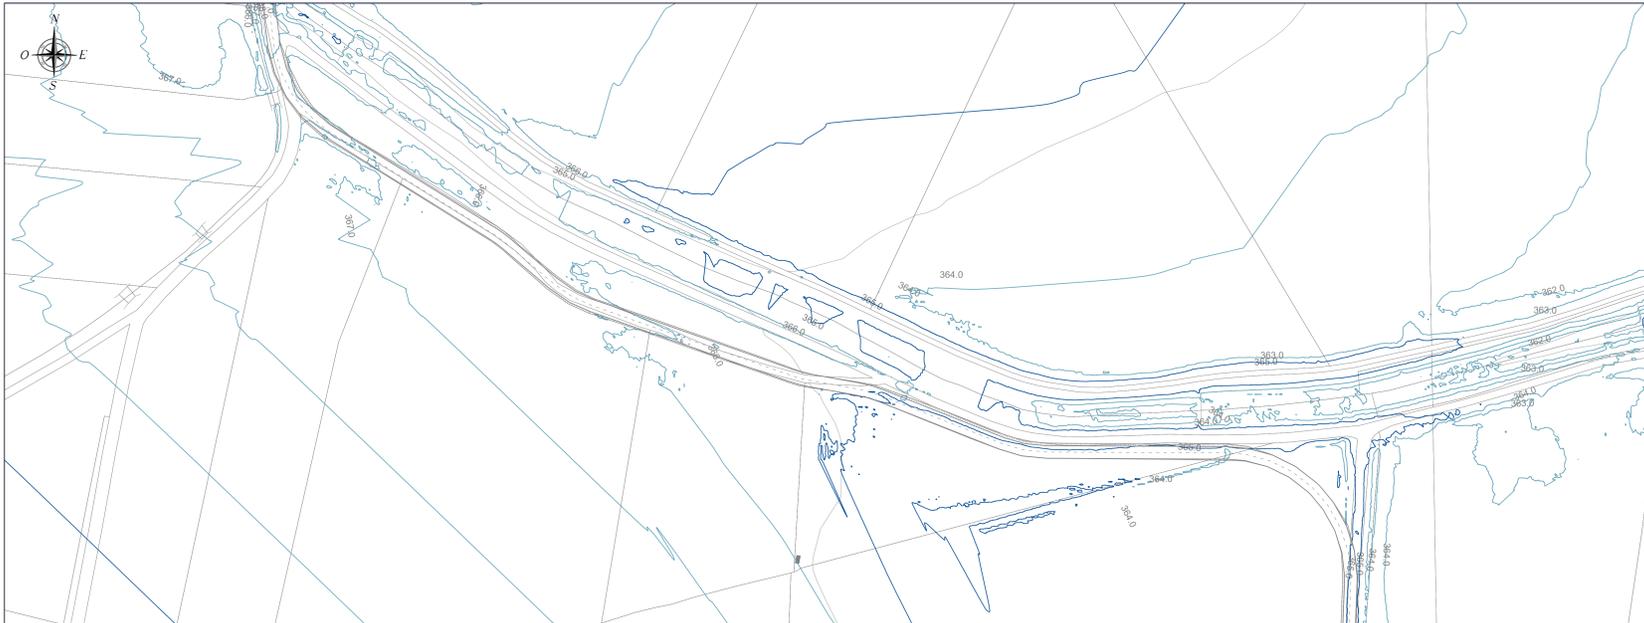

INQUADRAMENTO PLANIMETRICO GENERALE - SCALA 1:20.000

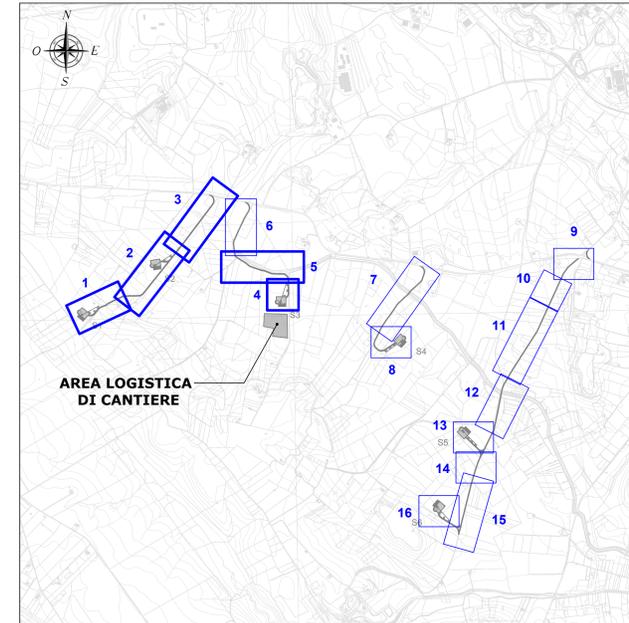

LEGENDA	
SIMBOLO	DESCRIZIONE
	Fondazioni aerogeneratori
	Piazzole di cantiere
	Viabilità di impianto
	Possibile area scarico pale
	Aree logistiche di cantiere da ripristinare ex ante a fine lavori
	Piazzole temporanee di supporto in fase di installazione degli aerogeneratori
	Curve di livello equidistanza 5 m
	Curve di livello equidistanza 1 m

**REGIONE PUGLIA
CITTÀ METROPOLITANA DI BARI
COMUNE DI ALTAMURA**

Comitente: **R2R GRUPPO a2a** R2R S.r.l. (gruppo a2a)
Piazza Manifattura n. 1
80068 - Rovereto (TN)

Titolo del Progetto: **PARCO EOLICO SERRA DI MELE**

Documento: PROGETTO DEFINITIVO N° Documento: **R2R-WSDM-TC5a**

ID PROGETTO: R2R-WSDM SEZIONE: C TIPOLOGIA: G FORMATO: A0

Elaborato: **VIABILITÀ ED AREE DI CANTIERE - PIANO QUOTATO - STATO ATTUALE**

FOGLIO: 1 di 3 SCALA: 1:1.000 Nome file: YDUOL75_R2R-WSDM-TC5a

A cura di:

CONSULENZA E PROGETTI Gruppo di progettazione:
Ing. Giuseppe Frigo (coordinatore e responsabile)
Ing. Barbara Santoro
Pia. Tom. Andrea Caputo
Ing. Giuseppe Costa
Ing. Paolo Deiana
Pia. Tom. Vincenzo Fas.
Ing. Giancarlo Fenu
Ing. Federico Moro
Ing. Adriano Orsi
Pia. Tom. Edoardo Pa.
Ing. Silvio Pirelli
Pia. Tom. Paolo

CONTRIBUTI SPECIALISTICI:
Ing. Antonio Deiana (Studio geologico)
P.S.G. S.r.l. (Incarichi geologici)
Dott. Gian. Francesco Lollo (Cartografie)
Dott. Ag. Barbara Mariani (Agromontec)

Dott. Del. Leonardo Rocconi (Organismi)
Dott. Del. Massimo Ferrara (VPSA)
Studio S.r.l. (Architettura)
N. 3483 Dott. Ing. Giuseppe Frigo

Rev.	Data	Revisione	Descrizione Revisione	Redatto	Controllato	Approvato
0	Nov 2023	Prima emissione		MU	GF	R2R

Elaborazioni I.A.T. Consorzio e progetti S.r.l. con licenza unica - Via Michele Cesa s.n.c. Z. C.A.C.P. - 00122 Capelli, Tel. Fax +39 076 686827