



PLANIMETRIA QUADRO 6 - SCALA 1:2.000

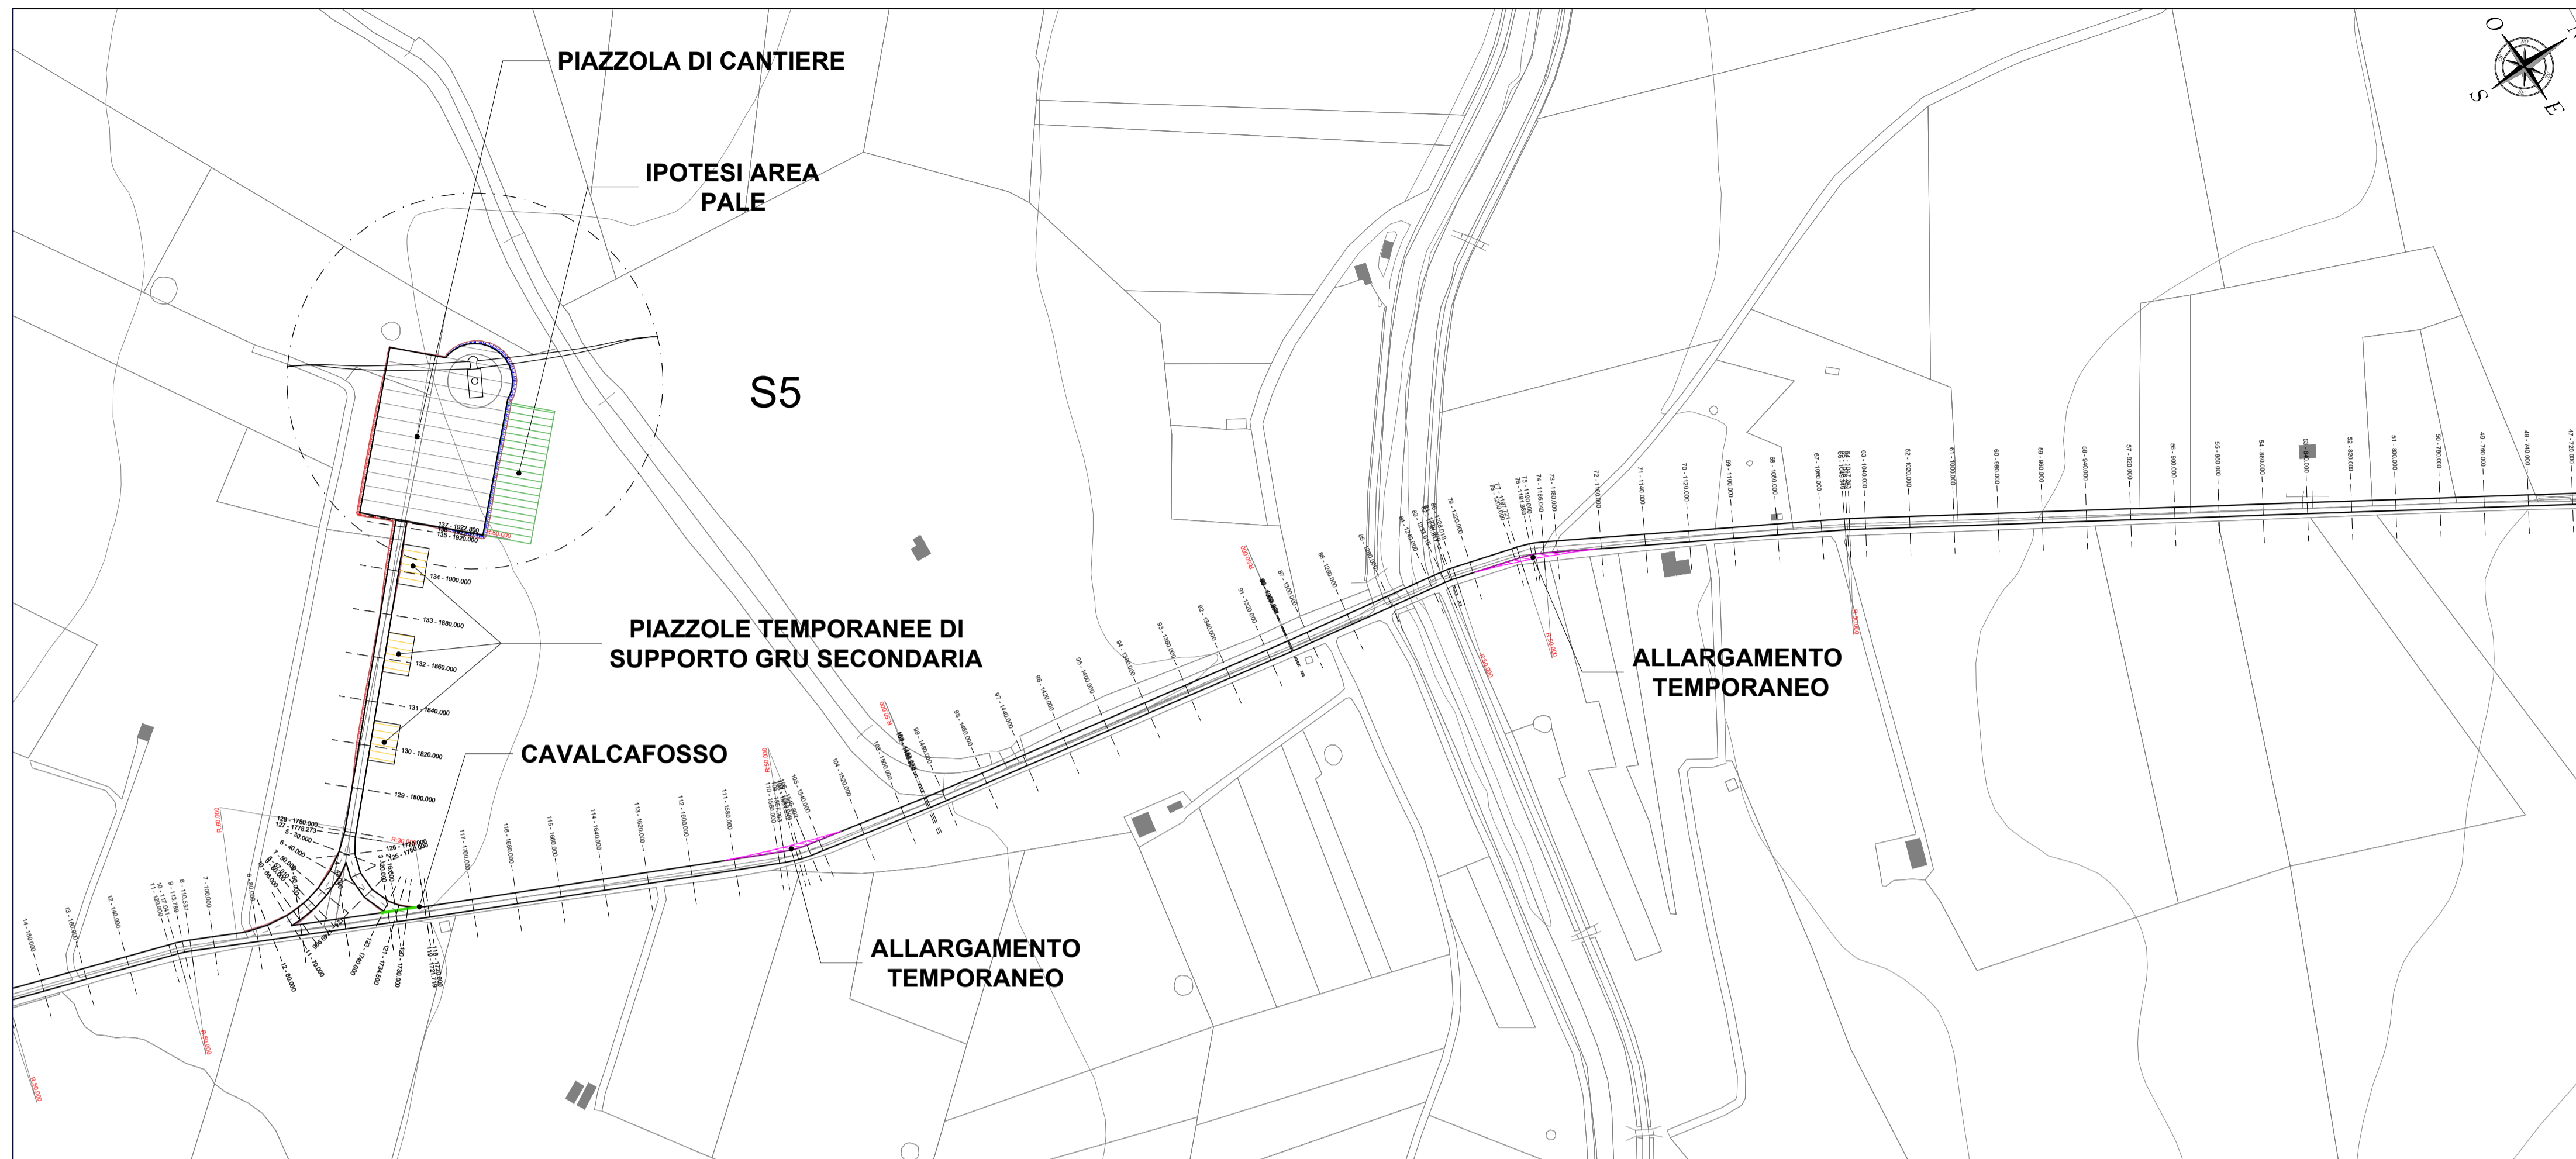


LEGENDA	
SIMBOLO	DESCRIZIONE
	R=50.000 Raggio di curvatura tracciati stradali
	1:0.000 Traccia sezioni stradali
	Fondazioni aerogeneratori
	Viabilità d'impianto
	Piazzola di cantiere
	Piazzole di supporto gru secondaria
	Area stoccaggio pale
	Allargamenti temporanei
	Scarpata in rilevato
	Scarpata in scavo
	Muretti a secco da rimuovere in fase di cantiere
	Cavalcafosso
	Attraversamento idrico in tubo in cls rotocompresso

DISEGNI DI RIFERIMENTO	
TAVOLA	DESCRIZIONE
YDUOL75_R2R-WSDM-TC11	Profili longitudinali viabilità di impianto
YDUOL75_R2R-WSDM-TC12	Sezioni trasversali rappresentative viabilità di impianto

PLANIMETRIA QUADRO 7 - SCALA 1:2.000

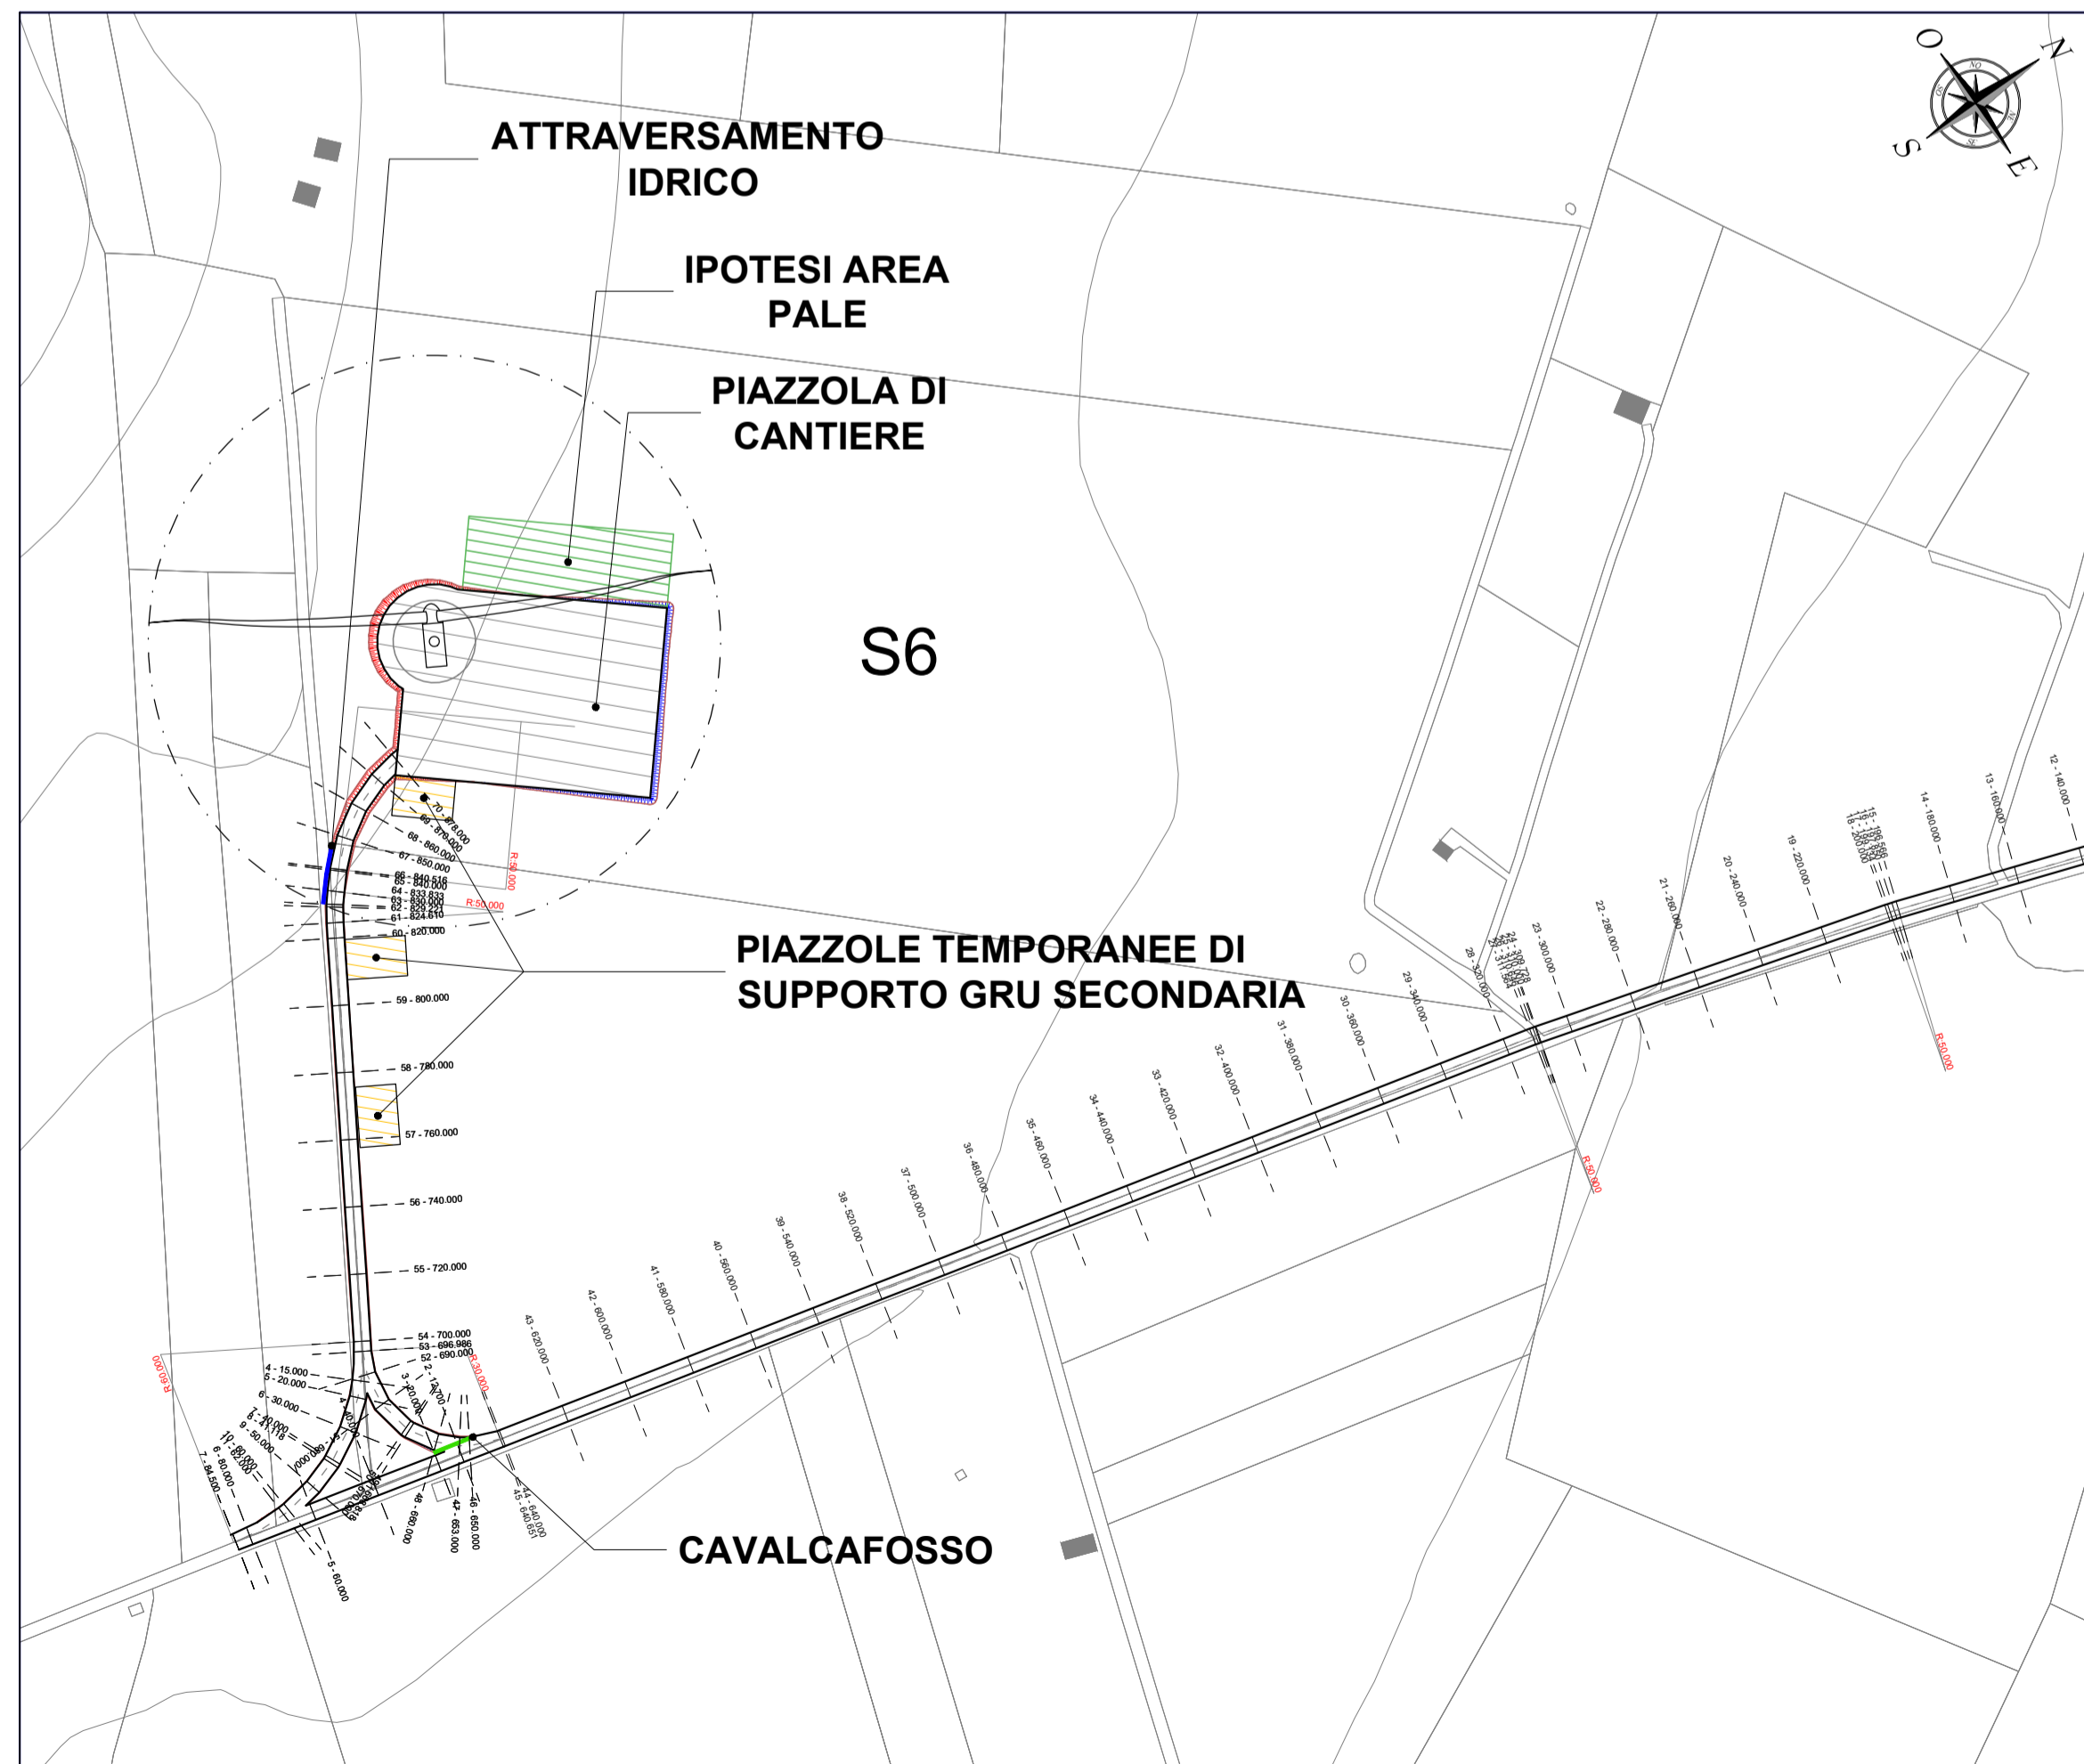

INQUADRAMENTO GENERALE - SCALA 1:20.000

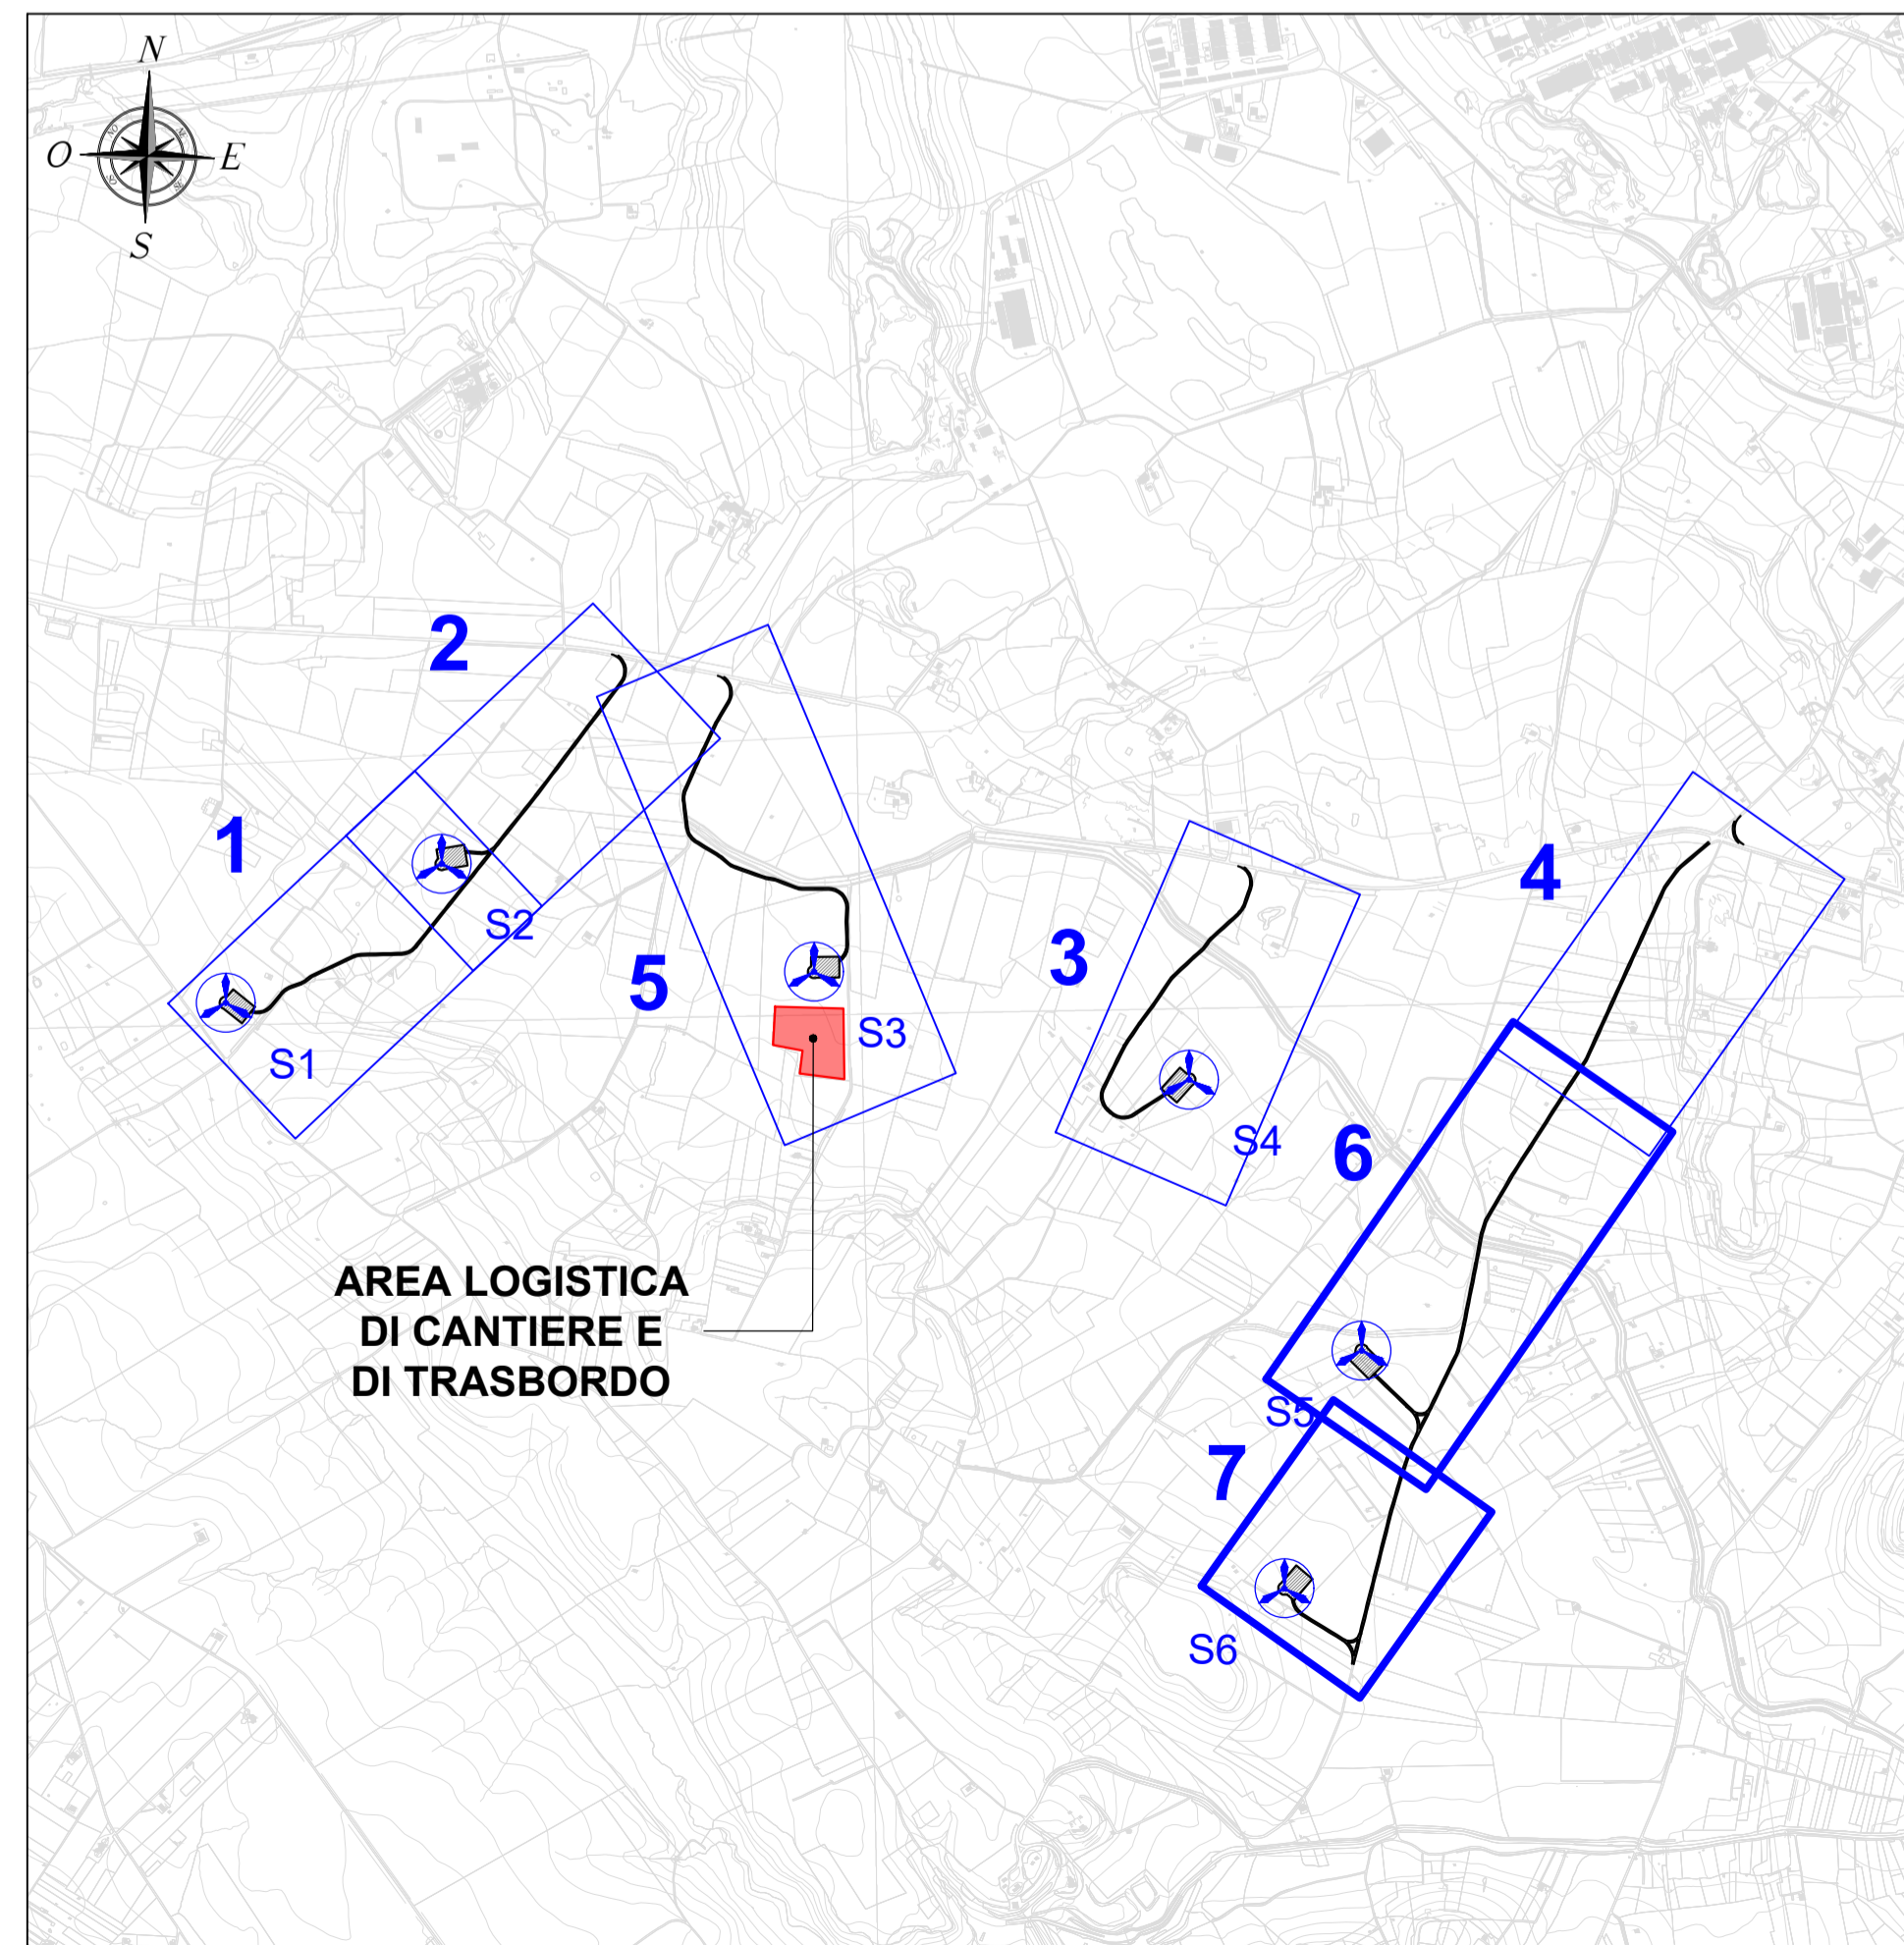

**REGIONE PUGLIA
CITTÀ METROPOLITANA DI BARI
COMUNE DI ALTAMURA**

Committente: **R2R GRUPPO a2a** R2R S.r.l. (gruppo a2a)
Piazza Manifattura n. 1
38068 - Rovereto (TN)

Titolo del Progetto: **PARCO EOLICO SERRA DI MELE**

Documento: **PROGETTO DEFINITIVO** N° Documento: **R2R-WSDM-TC8b**

ID PROGETTO: **R2R-WSDM** SEZIONE: **C** TIPOLOGIA: **G** FORMATO: **A1**

Elaborato: **VIABILITÀ - PLANIMETRIA DI PROGETTO - FASE DI CANTIERE**

FOGLIO: 2 di 2 SCALA: 1:2.000 Nome file: YDUOL75_R2R-WSDM-RC8b

A cura di: **iat CONSULENZA E PROGETTI**

Gruppo di progettazione:
 Ing. Giuseppe Frontig (coordinatore e responsabile)
 Ing. Marianna Barbano
 Ing. Enrica Batrella
 Pian. Ter. Andrea Cappai
 Ing. Gianfranco Corda
 Ing. Paolo Deaglio
 Pian. Ter. Veronica Fais
 Ing. Giuseppina Melis
 Ing. Fabrizio Murru
 Ing. Andrea Orsini
 Pian. Ter. Eleonora Re
 Ing. Elisa Roych
 Ing. Marco Utzeri

Contributi specialistici:
 Ing. Antonio Deion (Studio scandinavo)
 IPDOL S.r.l. (monitoraggio acustico)
 Dott. Gianfrancesco Lubina (Geologia)
 Dott. Agr. Barnaba Marinacci (Agronomia)

Dott. Biol. Leonardo Beccarini (Vegetazione)
 Dott. Fabio Mastropasqua (Fauna e VINCA)
 Novati S.r.l. (Acustologia)

**ORDINE INGEGNERI
PROVINCIA CAGLIARI
N. 3453 Dott. Ing. Giuseppe Frontig**

Rev.	Data Revisione	Descrizione Revisione	Redatto	Controllato	Approvato
0	Nov.2023	Prima emissione	MU	GF	R2R

Elaborazioni: I.A.T. Consulenza e progetti S.r.l. con socio unico - Via Michele Guia s.n.c. ZI CAGCIP, 09122 Cagliari, Tel./Fax +39 070 656297