


PLANIMETRIA QUADRO 6 - SCALA 1:2.000

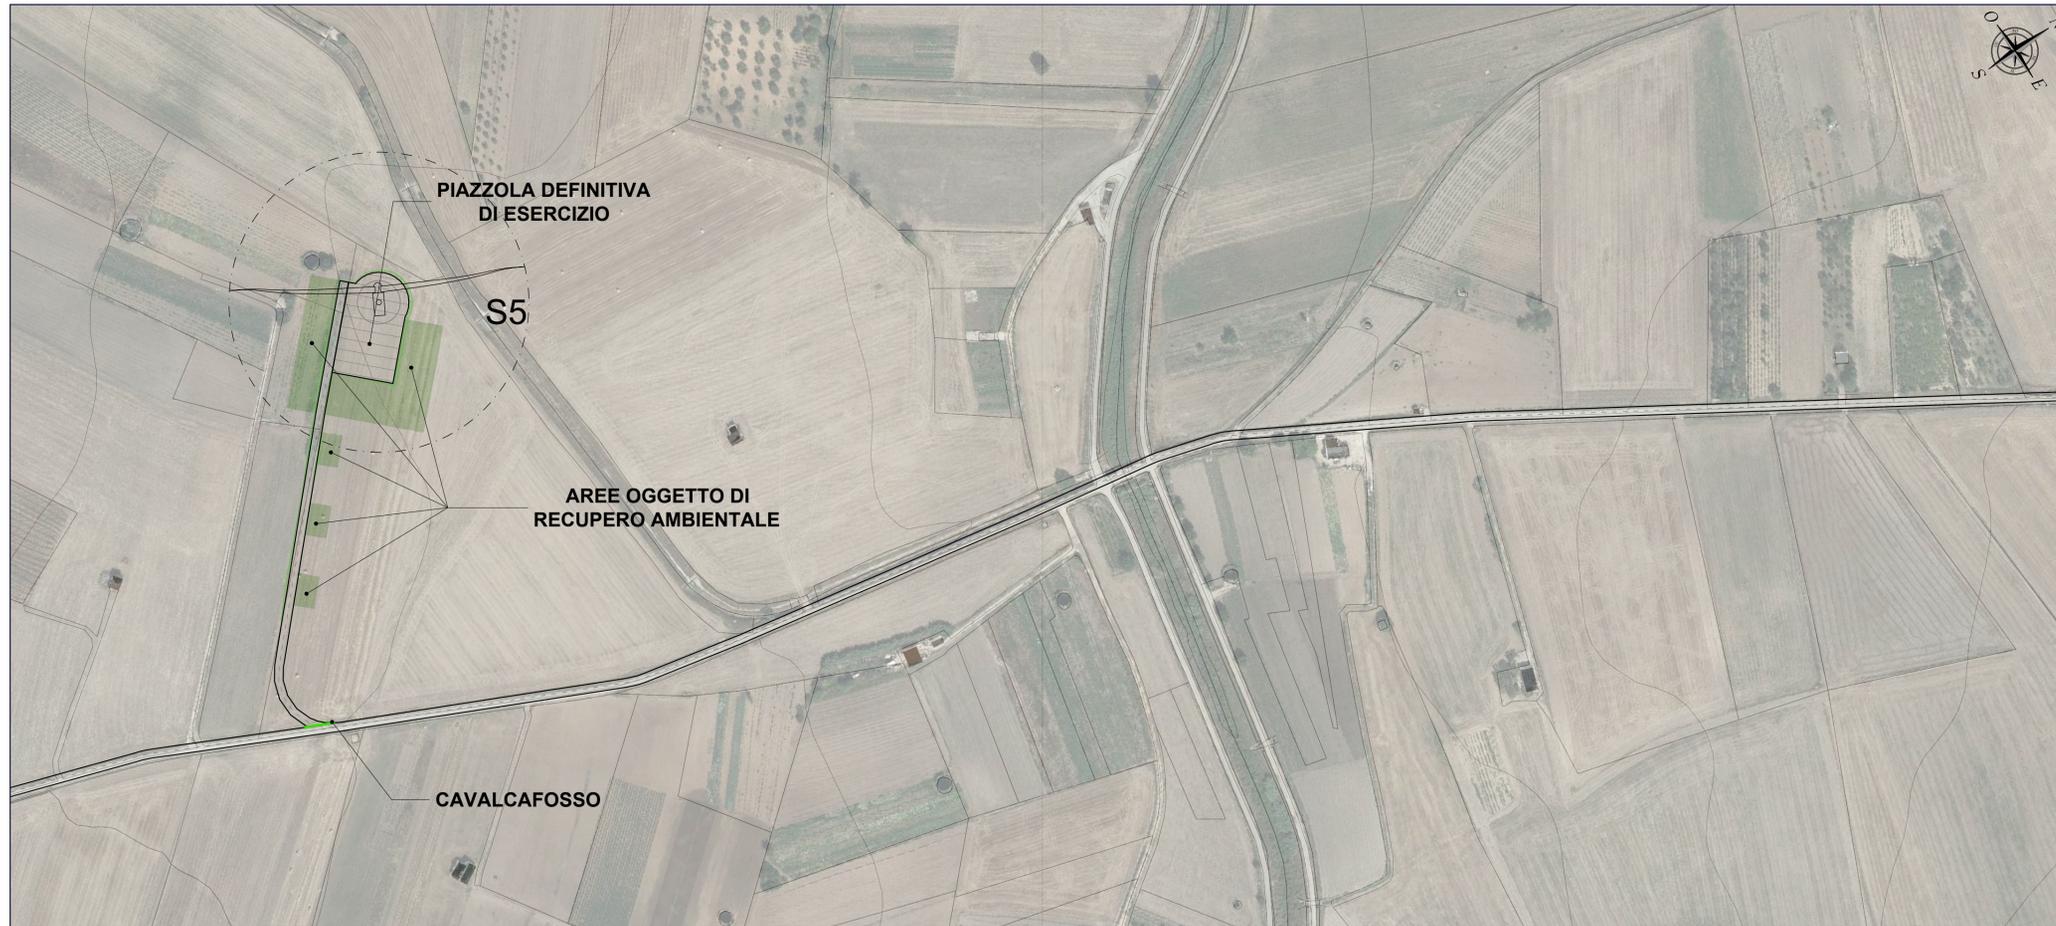


LEGENDA	
SIMBOLO	DESCRIZIONE
	Aerogeneratore
	Piazzola di esercizio
	Aree oggetto di recupero ambientale
	Viabilità d'impianto
	Scarpate oggetto di recupero ambientale
	Attraversamento idrico in tubo in cls rotocompresso
	Cavalcafosso
	Muretti a secco da ripristinare

PLANIMETRIA QUADRO 7 - SCALA 1:2.000



INQUADRAMENTO GENERALE - SCALA 1:20.000

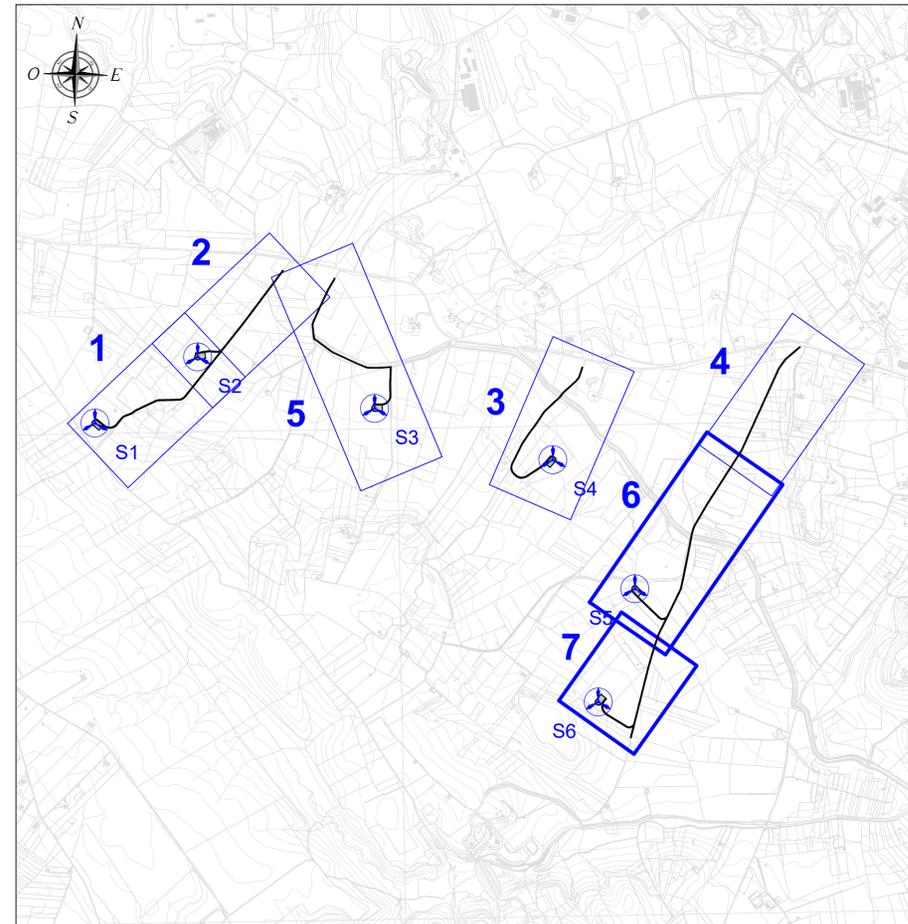

REGIONE PUGLIA
CITTÀ METROPOLITANA DI BARI
COMUNE DI ALTAMURA

Committente: **R2R GRUPPO a2a** R2R S.r.l. (gruppo a2a)
Piazza Manifattura n. 1
38068 - Rovereto (TN)

Titolo del Progetto: **PARCO EOLICO SERRA DI MELE**

Documento: **PROGETTO DEFINITIVO** N° Documento: **R2R-WSDM-TC9b**

ID PROGETTO: **R2R-WSDM** SEZIONE: **C** TIPOLOGIA: **G** FORMATO: **A1**

Elaborato: **VIABILITÀ - PLANIMETRIA DI PROGETTO - FASE DI CANTIERE**

FOGLIO: 2 di 2 SCALA: 1:2.000 Nome file: YDUOL75_R2R-WSDM-TC9b

A cura di:

Gruppo di progettazione:
Ing. Giuseppe Frontiglia (coordinatore e responsabile)
Ing. Marianna Barberino
Ing. Enrica Battaglia
Pian. Teri. Andrea Cappai
Ing. Gianfranco Corda
Ing. Paolo Deledda
Pian. Teri. Veronica Fais
Ing. Giuseppina Melis
Ing. Fabrizio Murru
Ing. Andrea Ornis
Pian. Teri. Eleonora Re
Ing. Elisa Roych
Ing. Marco Utzeri

Contributi specialistici:
Ing. Antonio Dedoni (Studio acustico)
IPODEL S.r.l. (monitoraggio aptico)
Dott. Giosè Francesco Lubina (Geologia)
Dott. Agr. Barnaba Marinacci (Agronomia)

Dott. Biol. Leonardo Beccarisi (Vegetazione)
Dott. Fabio Mastropasqua (Fauna e VINCA)
Novati S.r.l. (Architettura)

Rev.	Data Revisione	Descrizione Revisione	Redatto	Controllato	Approvato
0	Nov.2023	Prima emissione	MU	GF	R2R

Elaborazioni: I.A.T. Consulenza e progetti S.r.l. con socio unico - Via Michele Guia s.n.c. ZI CACIP, 09122 Cagliari, Tel./Fax +39 070 656297