## PLANIMETRIA AREA CABINA UTENTE - Scala 1:100




## EDIFICIO CONTROLLO - PIANTA QUOTATA - Scala 1:50




## CABINA COLLETTRICE - PIANTA QUOTATA - Scala 1:50

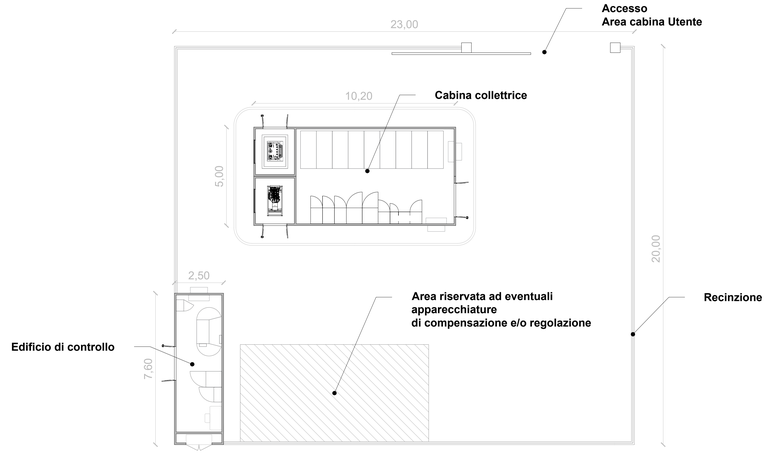


## PROSPETTO A - Scala 1:50

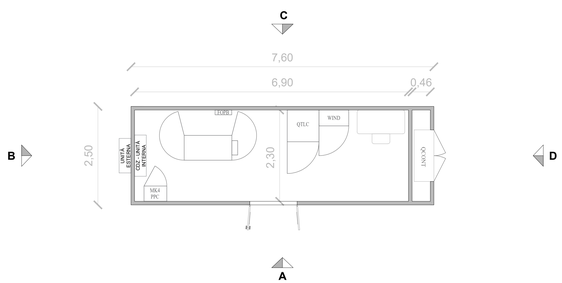


## PROSPETTO B - Scala 1:50

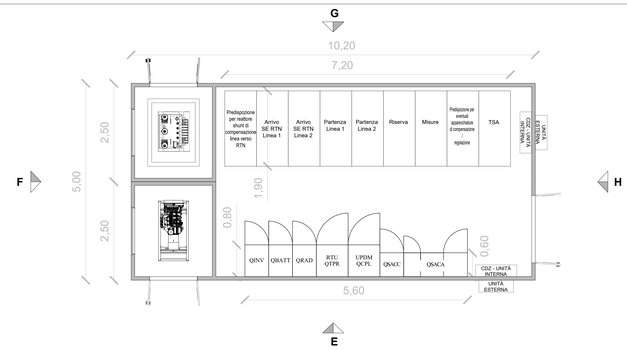


## PROSPETTO E - Scala 1:50

## PROSPETTO F - Scala 1:50

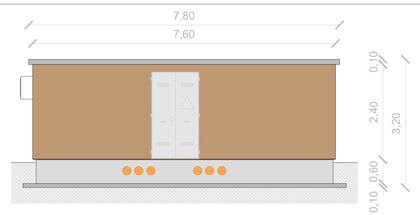


## PROSPETTO C - Scala 1:50

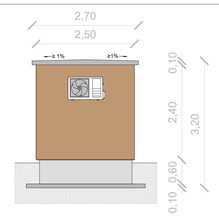


## PROSPETTO D - Scala 1:50

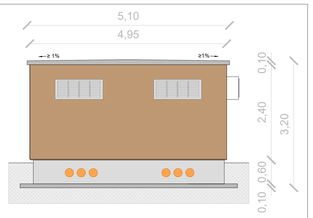


## PROSPETTO G - Scala 1:50

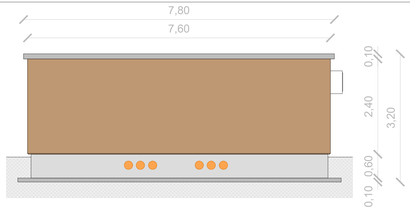


## PROSPETTO H - Scala 1:50

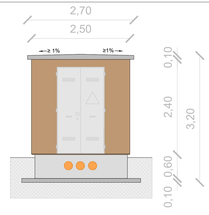


**REGIONE PUGLIA**
**CITTÀ METROPOLITANA DI BARI**
**COMUNE DI ALTAMURA**

*Committente:*
R2R GRUPPO a2a
**R2R S.r.l.** (gruppo a2a)
Piazza Manifattura n. 1
38068 - Rovereto (TN)

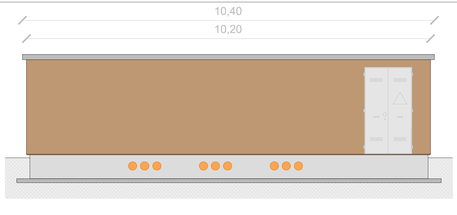*Titolo del Progetto:*

**PARCO EOLICO SERRA DI MELE**

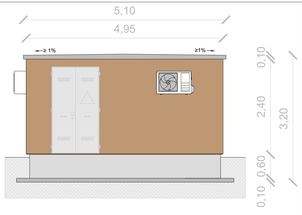*Documento:* PROGETTO DEFINITIVO

*N° Documento:* **R2R-WSDM-TE12**

| ID PROGETTO: | R2R-WSDM | SEZIONE: | E | TIPOLOGIA: | G | FORMATO: | A0 |
|---|---|---|---|---|---|---|---|

*Elaborato:*

**AREA CABINA UTENTE - PIANTE E PROSPETTI**

| FOGLIO: | 1 di 1 | SCALA: | 1:50 - 1:100 | Nome file: | YDUOL75_R2R-WSDM-TE12 |
|---|---|---|---|---|---|

**A cura di:**
iat CONSULENZA E PROGETTI
www.iatprogetti.it

I.A.T. Consulenza e progetti S.r.l.
Dott. Ing. Giuseppe Frongia

**Gruppo di progettazione:**
Dott. Ing. Giuseppe Frongia
(Coordinatore e responsabile)
Ing. Marianna Barbarino
Ing. Enrica Balzotta
Pian. Terr. Andrea Capzal
Pian. Terr. Giovanni Cau
Ing. Paola Deroppe
Pian. Terr. Veronica Fais
Ing. Ilaria Fiorillo
Ing. Fabrizio Murru
Ing. Andrea Onnis
Pian. Terr. Eleonora Re
Ing. Elisa Urgeghe
Ing. Valentina Zucca

**Contributi specialistici:**
Dott. Geol. Alessandro Fadda (Geologia)
(POOL S.r.l. (Ingegneria acustica)
Dott. Geol. Francesca Lobina (Geologia)
Dott. Agr. Barbara Marrocoi (Agronomia)
Dott. Biol. Leonardo Beccarisi (Vegetazione)
Dott. Fabio Maimoneparpe (Fauna e VINCA)
Nostoi S.r.l. (Archeologia)

ORDINE INGEGNERI PROVINCIA CAGLIARI
N. 3453 Dott. Ing. Giuseppe Frongia

| Rev: | Data Revisione | Descrizione Revisione | Redatto | Controllato | Approvato |
|---|---|---|---|---|---|
| 0 | Nov.2023 | Prima emissione | FM | GF | R2R |
| | | | | | |
| | | | | | |
| | | | | | |
| | | | | | |

Elaborazioni: I.A.T. Consulenza e progetti S.r.l. con socio unico - Via Michele Giua s.n.c. 21 CAGIP, 09122 Cagliari, Tel./Fax +39 070 6558297