ELENCO PARTICELLE INTERESSATE

Numero	Descrizione	Comune	Foglio	Particella
1	Cavdotto 36 kV	Altamura	200	67
2	Cavdotto 36 kV	Altamura	200	169
3	Cavdotto 36 kV	Altamura	200	191
4	Cavdotto 36 kV	Altamura	200	209
5	Cavdotto 36 kV	Altamura	212	75
6	Cavdotto 36 kV	Altamura	212	76
7	Cavdotto 36 kV	Altamura	212	202
8	Cavdotto 36 kV	Altamura	213	1
9	Cavdotto 36 kV	Altamura	213	27
10	Cavdotto 36 kV	Altamura	213	90
11	Cavdotto 36 kV	Altamura	213	91
12	Cavdotto 36 kV	Altamura	213	104
13	Cavdotto 36 kV	Altamura	213	158
14	Cavdotto 36 kV	Altamura	213	227
15	Cavdotto 36 kV	Altamura	213	365
16	Cavdotto 36 kV	Altamura	213	372
17	Cavdotto 36 kV	Altamura	213	373
18	Cavdotto 36 kV	Altamura	214	34
19	Cavdotto 36 kV	Altamura	214	36
20	Cavdotto 36 kV	Altamura	214	61
21	Cavdotto 36 kV	Altamura	214	62
22	Cavdotto 36 kV	Altamura	214	69
23	Cavdotto 36 kV	Altamura	214	71
24	Cavdotto 36 kV	Altamura	214	87
25	Cavdotto 36 kV	Altamura	214	113
26	Cavdotto 36 kV	Altamura	214	114
27	Cavdotto 36 kV	Altamura	214	199
28	Cavdotto 36 kV	Altamura	214	263
29	Cavdotto 36 kV	Altamura	214	286
30	Cavdotto 36 kV	Altamura	215	49
31	Cavdotto 36 kV	Altamura	215	53
32	Cavdotto 36 kV	Altamura	215	58
33	Cavdotto 36 kV	Altamura	215	123
34	Cavdotto 36 kV	Altamura	232	19
35	Cavdotto 36 kV	Altamura	232	48
36	Cavdotto 36 kV	Altamura	232	55
37	Cavdotto 36 kV	Altamura	232	128
38	Cavdotto 36 kV	Altamura	232	130
39	Cavdotto 36 kV	Altamura	232	151
40	Cavdotto 36 kV	Altamura	232	157
41	Cavdotto 36 kV	Altamura	232	165
42	Cavdotto 36 kV	Altamura	233	239
43	Cavdotto 36 kV	Altamura	233	279
44	Cavdotto 36 kV	Altamura	233	368
45	Cavdotto 36 kV	Altamura	233	578
46	Cavdotto 36 kV	Altamura	233	581
47	Cavdotto 36 kV	Altamura	233	584
48	Cavdotto 36 kV	Altamura	233	585
49	Cavdotto 36 kV	Altamura	233	586
50	Cavdotto 36 kV	Altamura	235	306
51	Cavdotto 36 kV	Altamura	235	447
52	Cavdotto 36 kV	Altamura	235	449
53	Cavdotto 36 kV	Altamura	235	579
54	Cavdotto 36 kV	Altamura	238	15
55	Cavdotto 36 kV	Altamura	238	275
56	Cavdotto 36 kV	Altamura	238	278
57	Cavdotto 36 kV	Altamura	238	279
58	Cavdotto 36 kV	Altamura	238	280
59	Cavdotto 36 kV	Altamura	238	281
60	Cavdotto 36 kV	Altamura	238	284
61	Cavdotto 36 kV	Altamura	238	287
62	Cavdotto 36 kV	Gravina di Puglia	146	2
63	Cavdotto 36 kV	Gravina di Puglia	146	5
64	Cavdotto 36 kV	Gravina di Puglia	146	8
65	Cavdotto 36 kV	Gravina di Puglia	146	61
66	Cavdotto 36 kV	Gravina di Puglia	146	64
67	Cavdotto 36 kV	Gravina di Puglia	146	69
68	Cavdotto 36 kV	Gravina di Puglia	146	71
69	Cavdotto 36 kV	Gravina di Puglia	146	79
70	Cavdotto 36 kV	Gravina di Puglia	146	89
71	Cavdotto 36 kV	Gravina di Puglia	146	92
72	Cavdotto 36 kV	Gravina di Puglia	146	99
73	Cavdotto 36 kV	Gravina di Puglia	146	100
74	Cavdotto 36 kV	Gravina di Puglia	146	101
75	Cavdotto 36 kV	Gravina di Puglia	146	102
76	Cavdotto 36 kV	Gravina di Puglia	146	103
77	Cavdotto 36 kV	Gravina di Puglia	146	104
78	Cavdotto 36 kV	Gravina di Puglia	146	105
79	Cavdotto 36 kV	Gravina di Puglia	146	106
80	Cavdotto 36 kV	Gravina di Puglia	146	107
81	Cavdotto 36 kV	Gravina di Puglia	146	108
82	Cavdotto 36 kV	Gravina di Puglia	146	109
83	Cavdotto 36 kV	Gravina di Puglia	146	111
84	Cavdotto 36 kV	Gravina di Puglia	146	112
85	Cavdotto 36 kV	Gravina di Puglia	146	113
86	Cavdotto 36 kV	Gravina di Puglia	146	114
87	Cavdotto 36 kV	Gravina di Puglia	146	138
88	Cavdotto 36 kV	Gravina di Puglia	146	154
89	Cavdotto 36 kV	Gravina di Puglia	146	158
90	Cavdotto 36 kV	Gravina di Puglia	146	168
91	Cavdotto 36 kV	Gravina di Puglia	146	186
92	Cavdotto 36 kV	Gravina di Puglia	146	195
93	Cavdotto 36 kV	Gravina di Puglia	146	196
94	Cavdotto 36 kV	Gravina di Puglia	146	199
95	Cavdotto 36 kV	Gravina di Puglia	146	200
96	Cavdotto 36 kV	Gravina di Puglia	146	220
97	Cavdotto 36 kV	Gravina di Puglia	146	242
98	Cavdotto 36 kV	Gravina di Puglia	146	247

TRACCIATO CAVIDOTTI - PLANIMETRIA CATASTALE - QUADRO B - SCALA 1:4.000

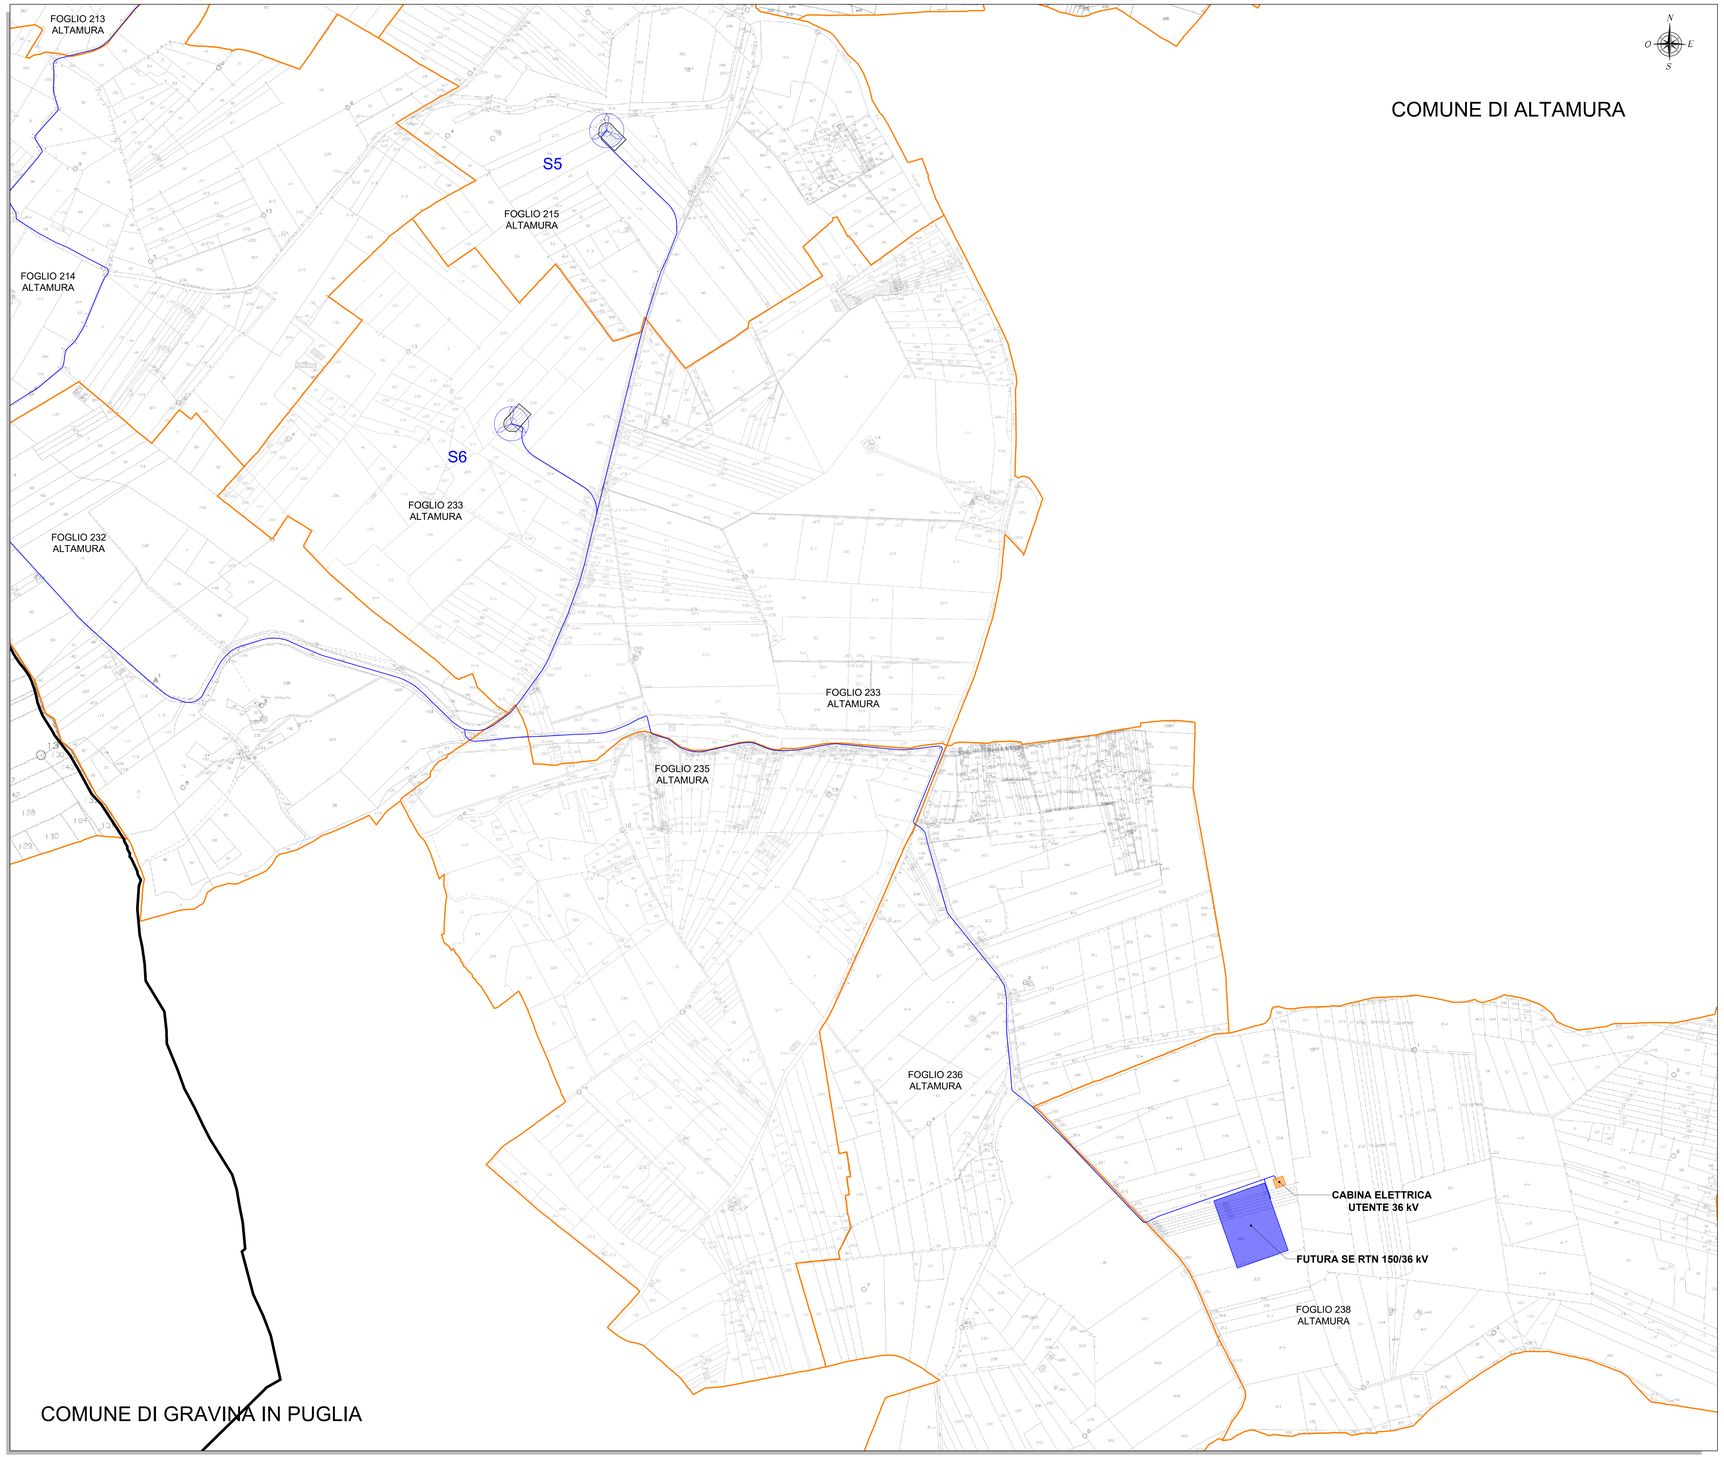

LEGENDA

SIMBOLO	DESCRIZIONE
	Aerogeneratori in progetto
	Piazzole di esercizio
XX	Particella catastale
	Limiti comunali amministrativi
	Fogli catastali
	Cavidotto 36 kV
	Cabina Utente a 36 kV
	Futura SE RTN 150/36 kV

INQUADRAMENTO GENERALE - SCALA 1:50.000

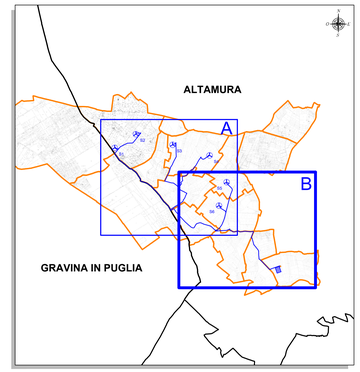

REGIONE PUGLIA
CITTÀ METROPOLITANA DI BARI
COMUNE DI ALTAMURA

Committente:

R2R GRUPPO a2a

R2R S.r.l. (gruppo a2a)
Piazza Manifattura n. 1
38068 - Rovereto (TN)

Titolo del Progetto:

PARCO EOLICO SERRA DI MELE

Documento: PROGETTO DEFINITIVO — *N° Documento:* **R2R-WSDM-TE2b**

ID PROGETTO:	R2R-WSDM	SEZIONE:	C	TIPOLOGIA:	G	FORMATO:	A0

Elaborato:

TRACCIATO CAVIDOTTI SU PLANIMETRIA CATASTALE

FOGLIO:	2 di 2	SCALA:	1:4.000	Nome file:	YDUDL75_R2R-WSDM-TE2b

A cura di:

iat CONSULENZA E PROGETTI
www.iatprogetti.it

I.A.T. Consulenza e progetti S.r.l.
Via Michele Giua s.n.c.
09122 Cagliari (CA)
Tel./Fax +39 070 /590297

Gruppo di progettazione:
Ing. Giuseppe Frongia
Ing. Massimiliano Pastorelli(dott)
Ing. Massimo Fonnesu
Ing. Enrica Balbella
Pian. Tecn. Andrea Cappai
Ing. Giovanni Ibba
Ing. Paolo Deroppe
Pian. Tecn. Valentina Fais
Ing. Fabio Mulas
Ing. Cristina Melis
Ing. Andrea Cinus
Pian. Tecn. Francesca Ne
Ing. Elisa Tedde
Ing. Marco Usai

Contributi specialistici:
Ing. Antonio Darium (studio acustico)
IFOOL S.r.l. (meteorologia eccolico)
Dott. Geol. Giuseppe Madeddu (geologo)
Dott. Agr. Barbara Mattanoci (Agronomo)
Dott. Biol. Leonardo Bencivenni (Vegetazione)
Dott. Fabio Maltinpiazza (Fauna e VINCA)
Nostoi S.r.l. (Archeologia)

ORDINE INGEGNERI PROVINCIA CAGLIARI
N. 3483
Dott. Ing. Giuseppe Frongia

Rev:	Data Revisione	Descrizione Revisione	Redatto	Controllato	Approvato
0	Nov.2023	Prima emissione	FM	GF	R2R

Elaborazioni: I.A.T. Consulenza e progetti S.r.l. con socio unico - Via Michele Giua s.n.c. 09122 Cagliari, Tel./Fax +39 070/590297