




SEZIONE TIPO
RAMPA MONDIREZIONALE A 2 CORSE DI DECELERAZIONE ED ACCELERAZIONE

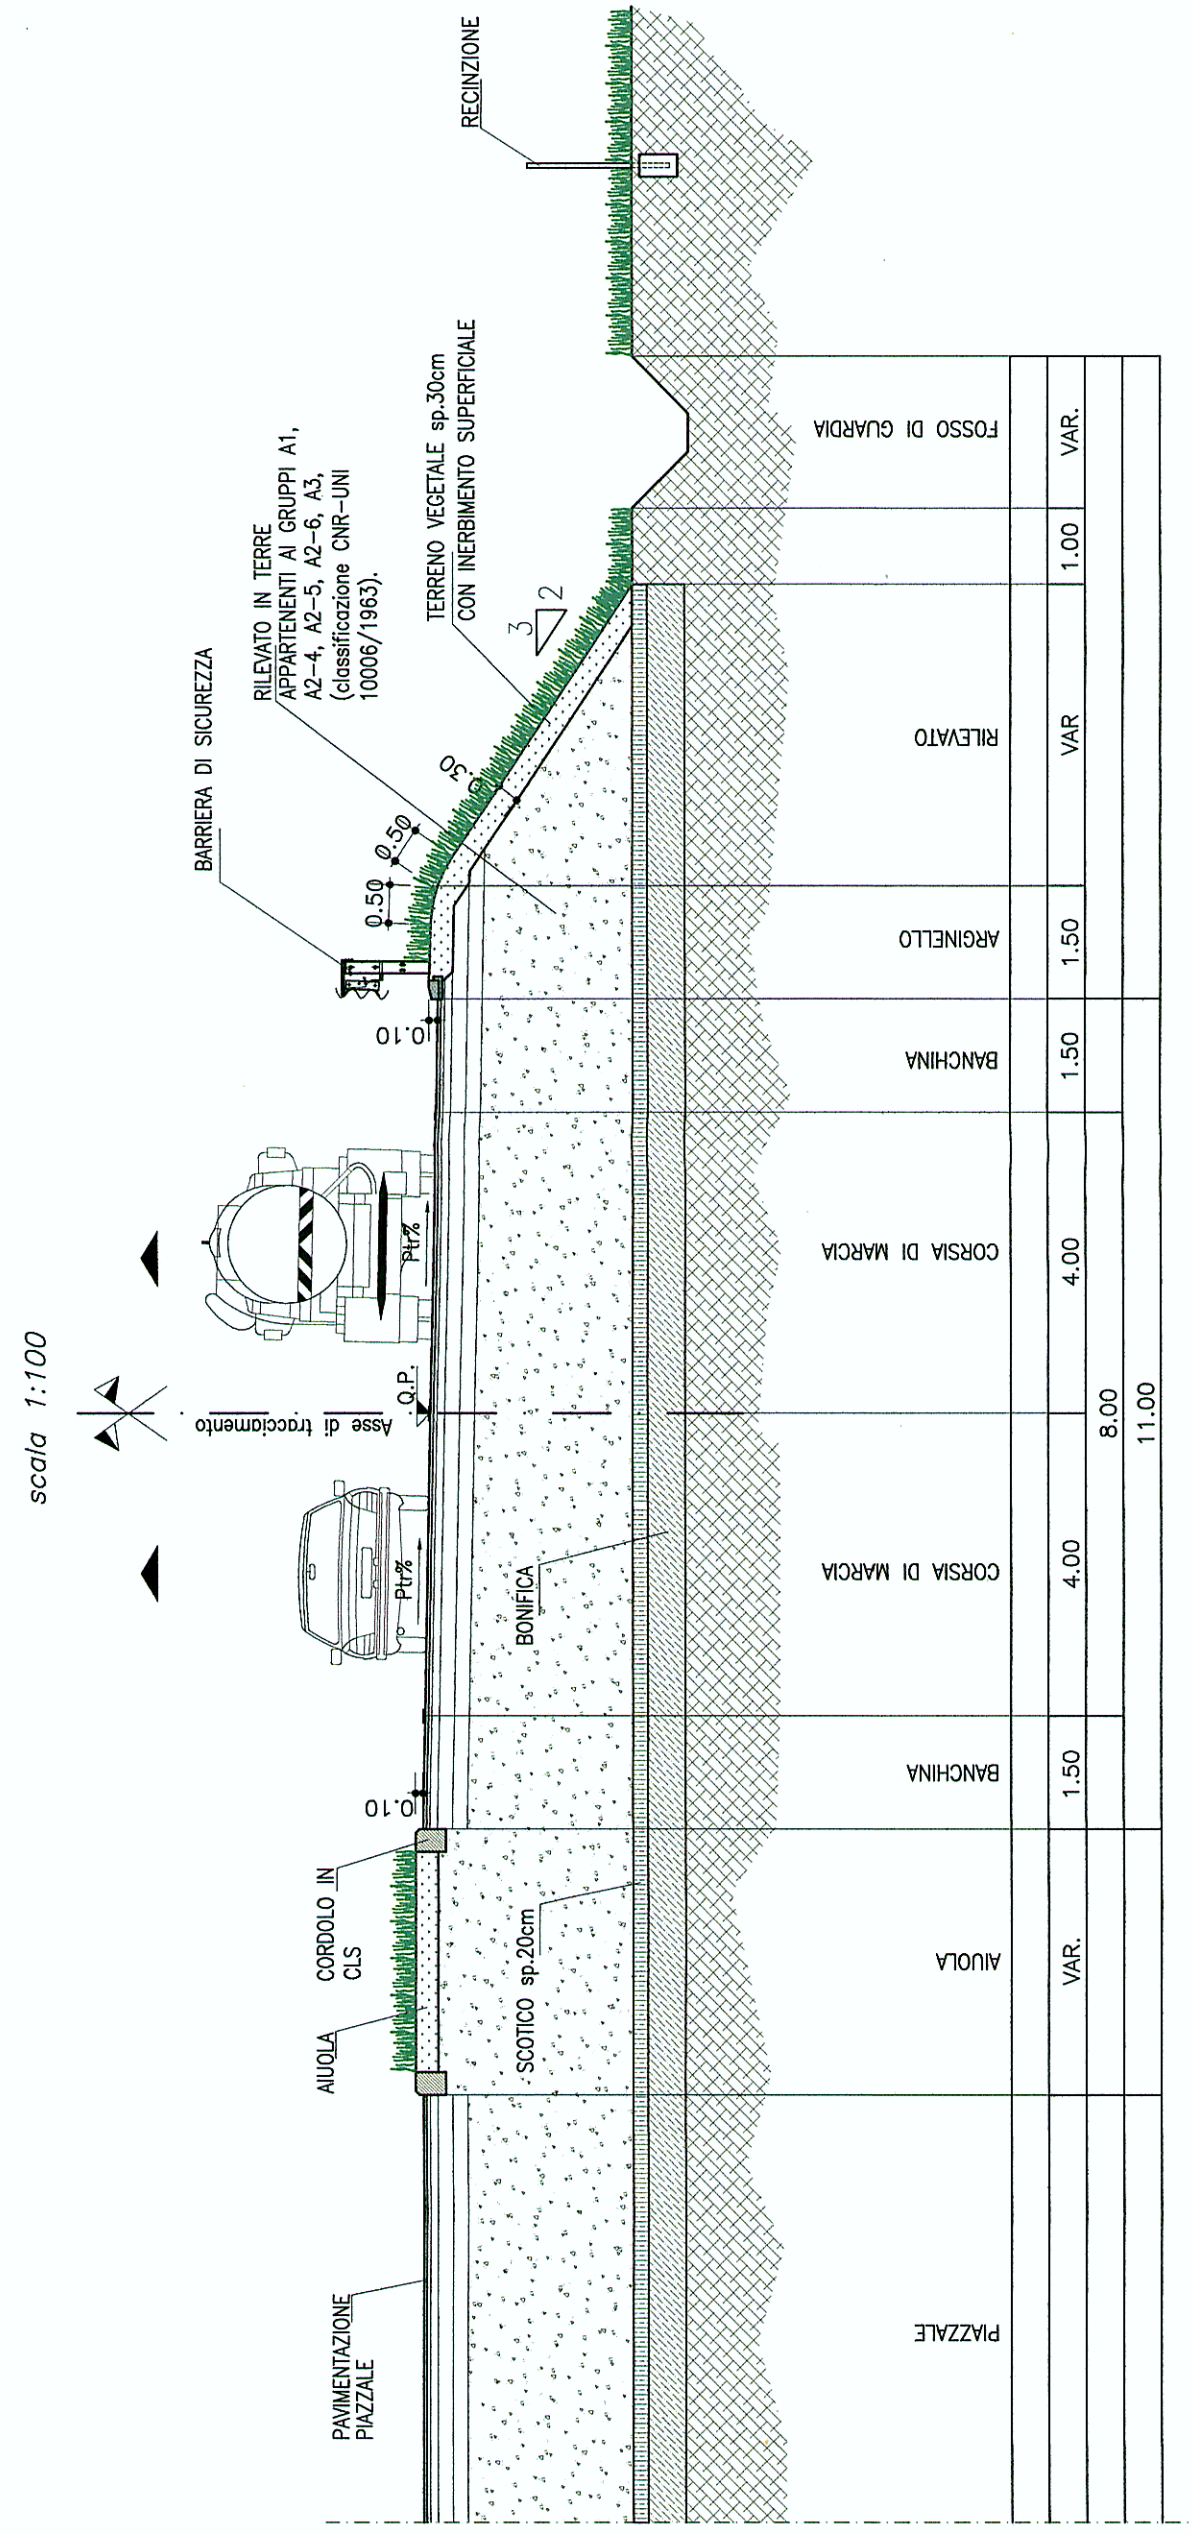


SEZIONE TIPO
RAMPA MONDIREZIONALE A 1 CORSA DI DECELERAZIONE ED ACCELERAZIONE

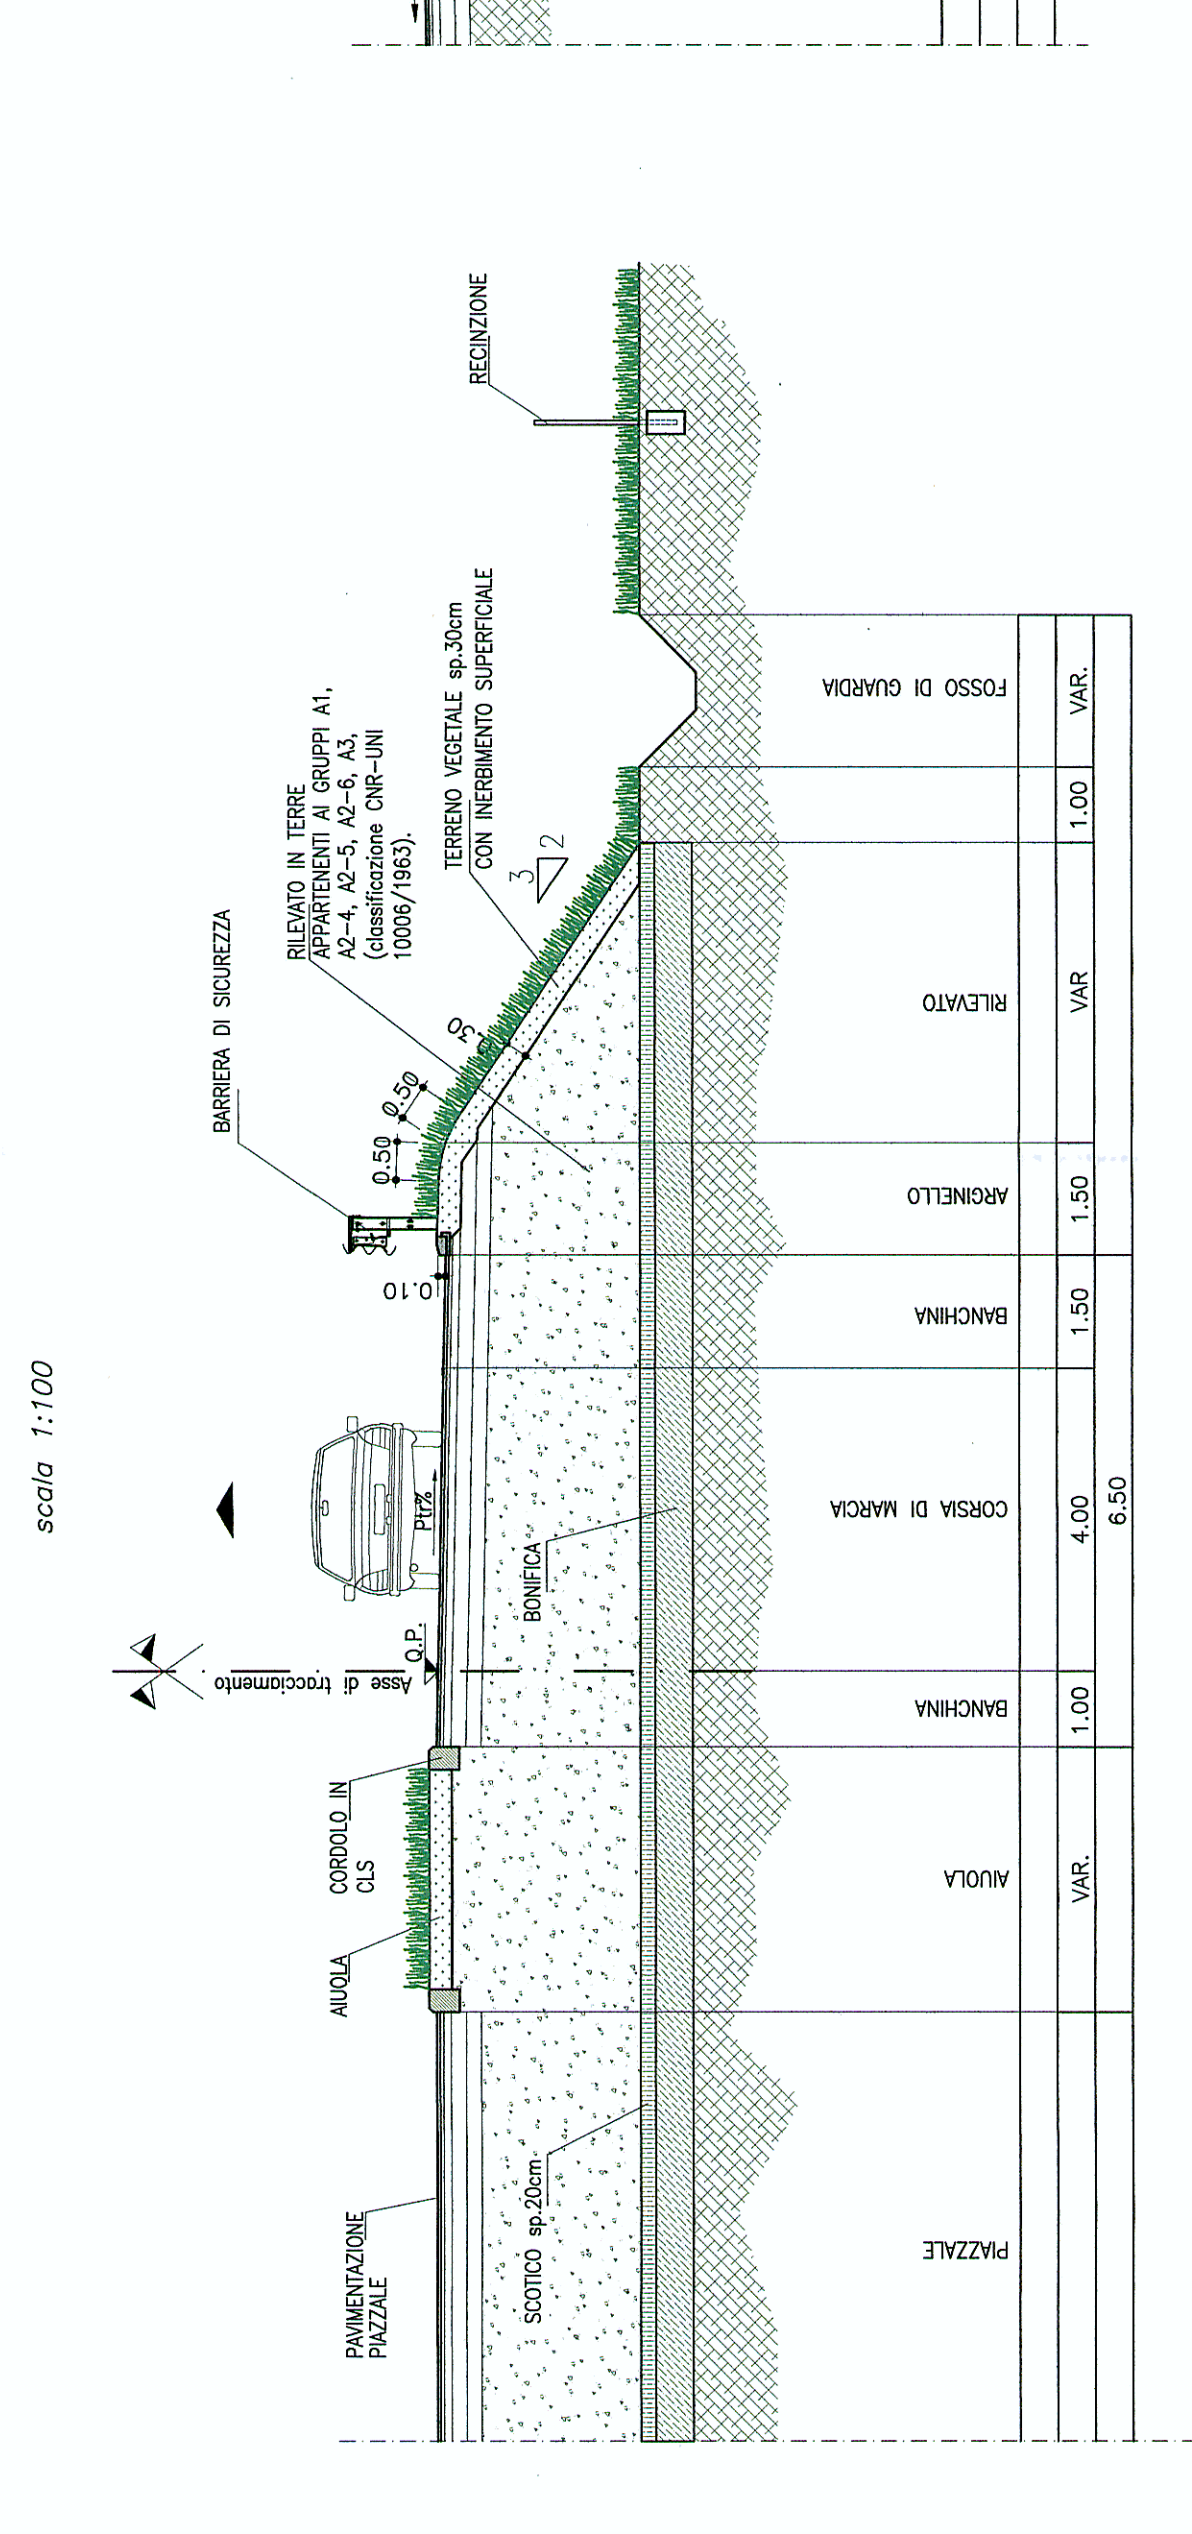


SEZIONE TIPO
BRETELLA DI COLLEGAMENTO TRA LE DUE ROTATORIE

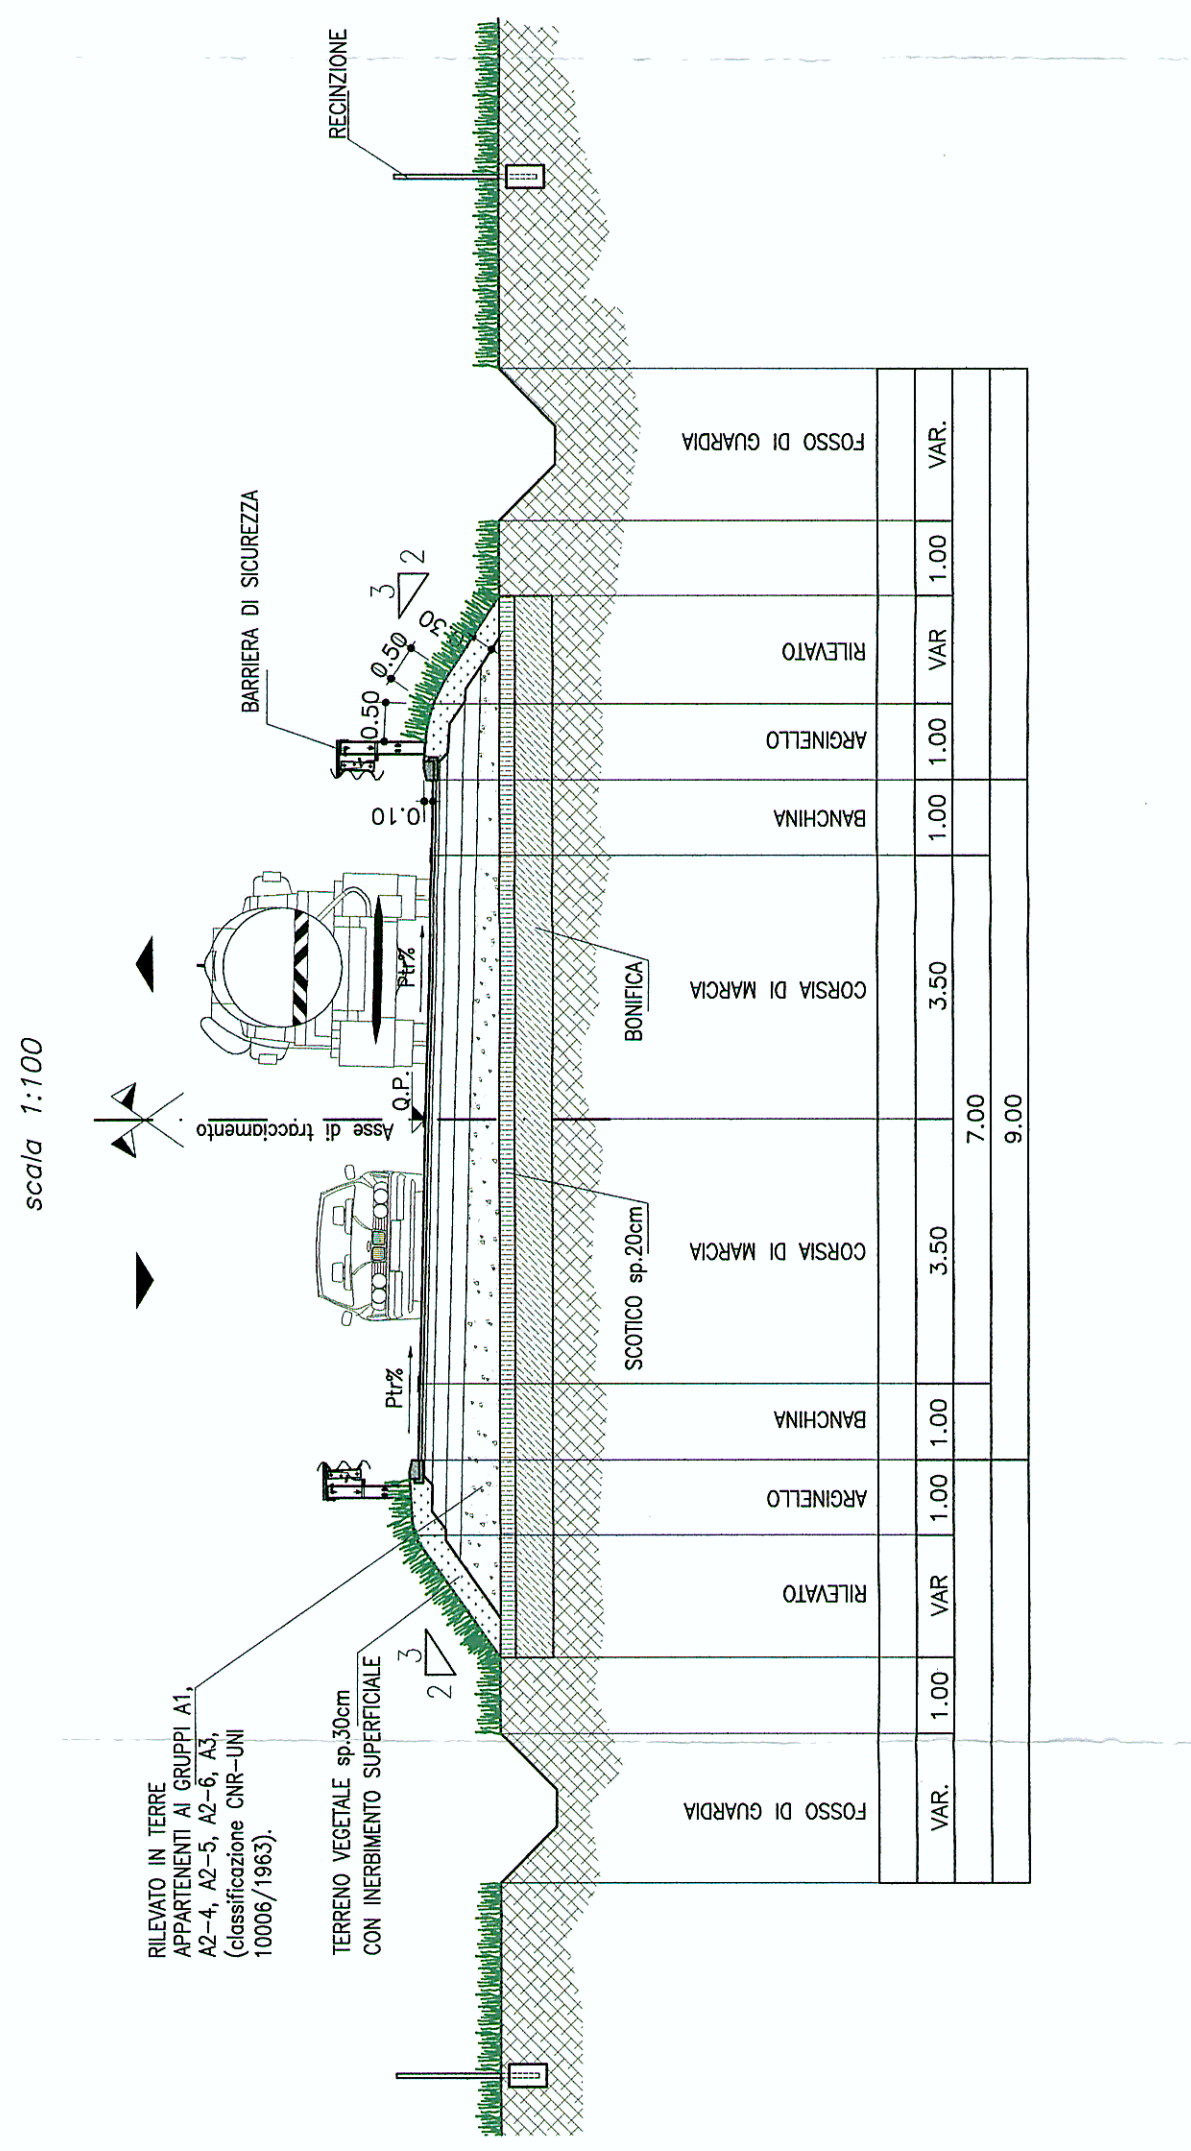


SEZIONE TIPO
AUTOSTRADA ESISTENTE

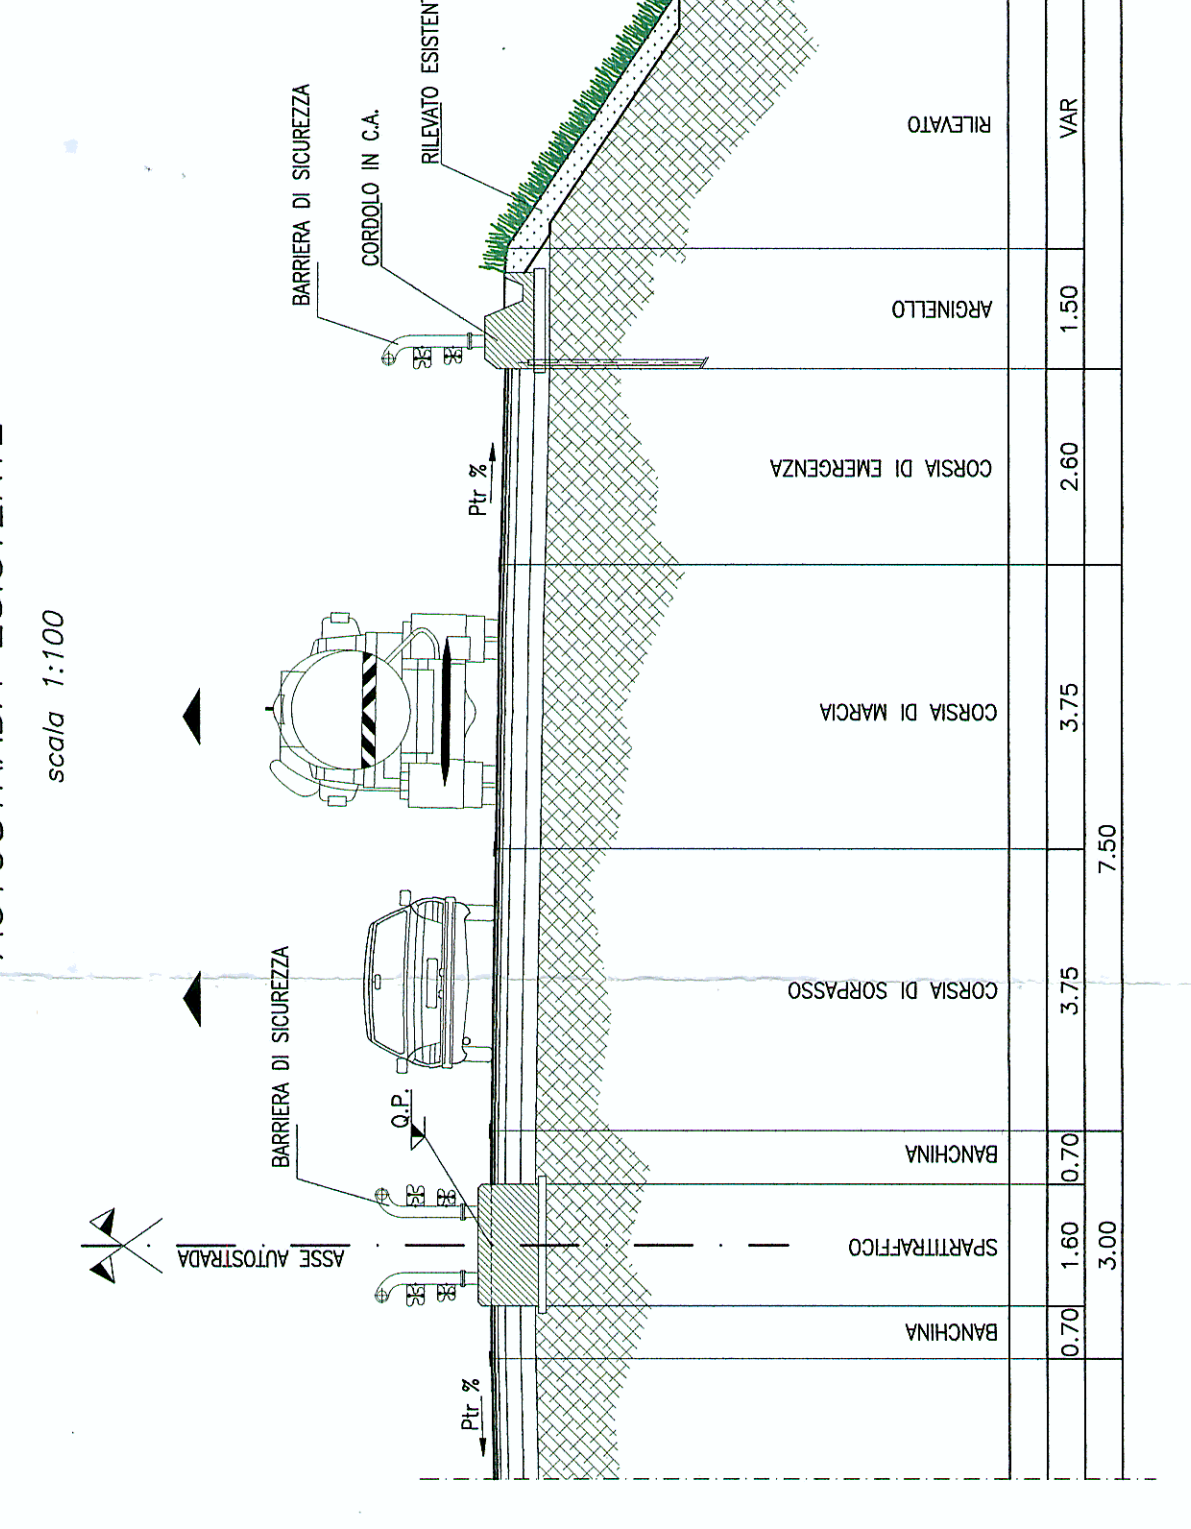


SEZIONE TIPO
RAMPA MONDIREZIONALE

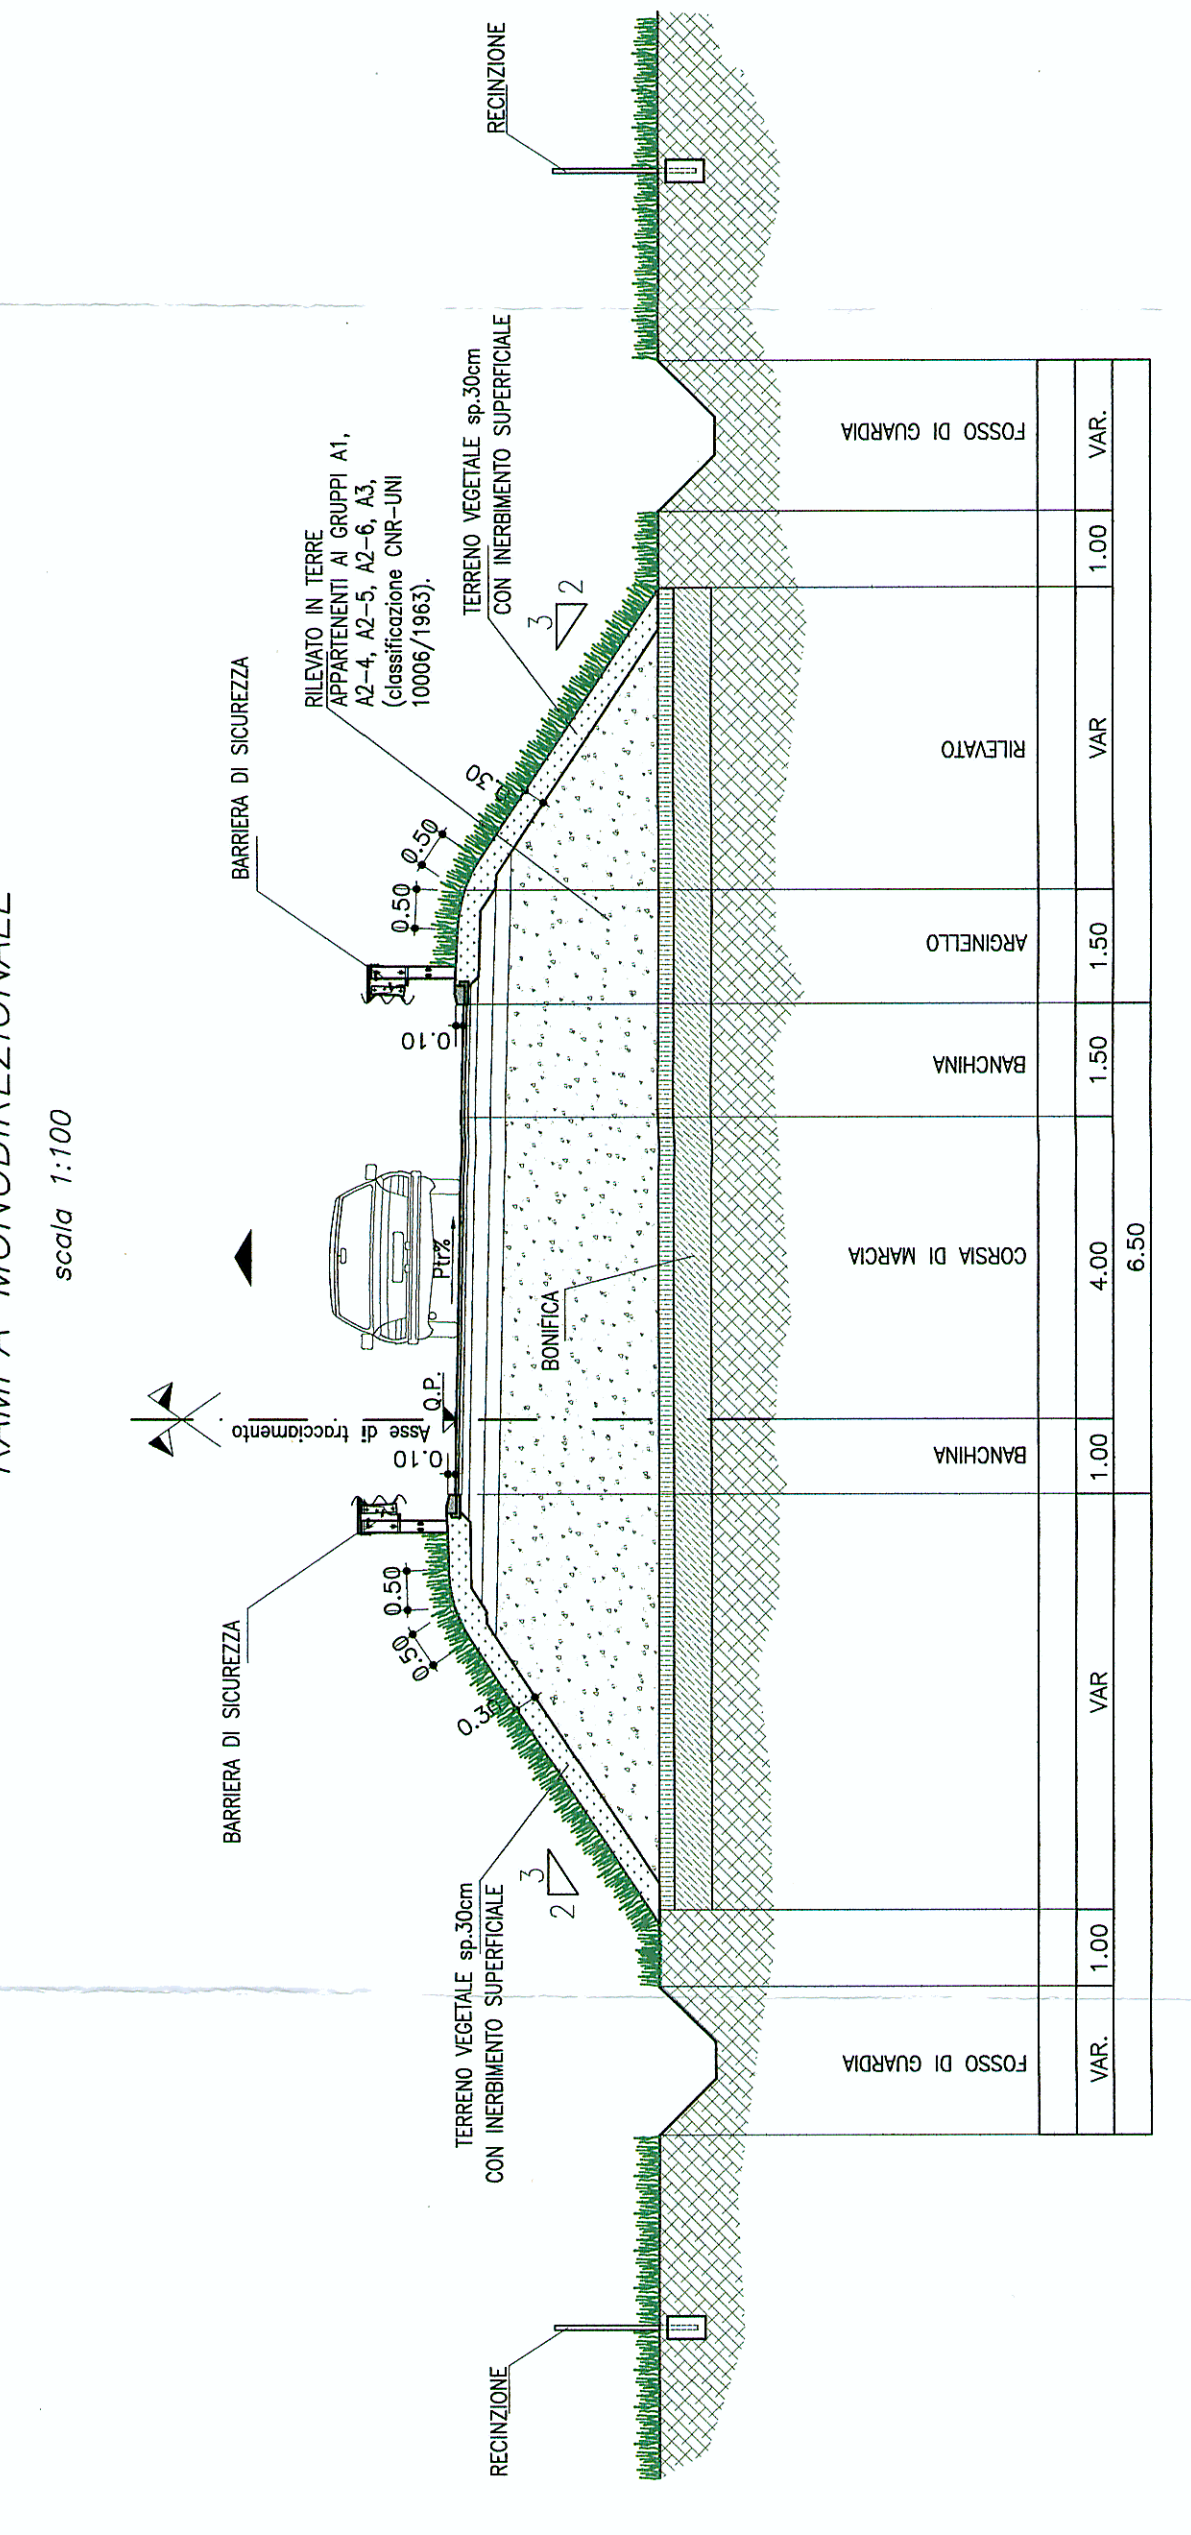


SEZIONE TIPO
NUOVE ROTATORIE

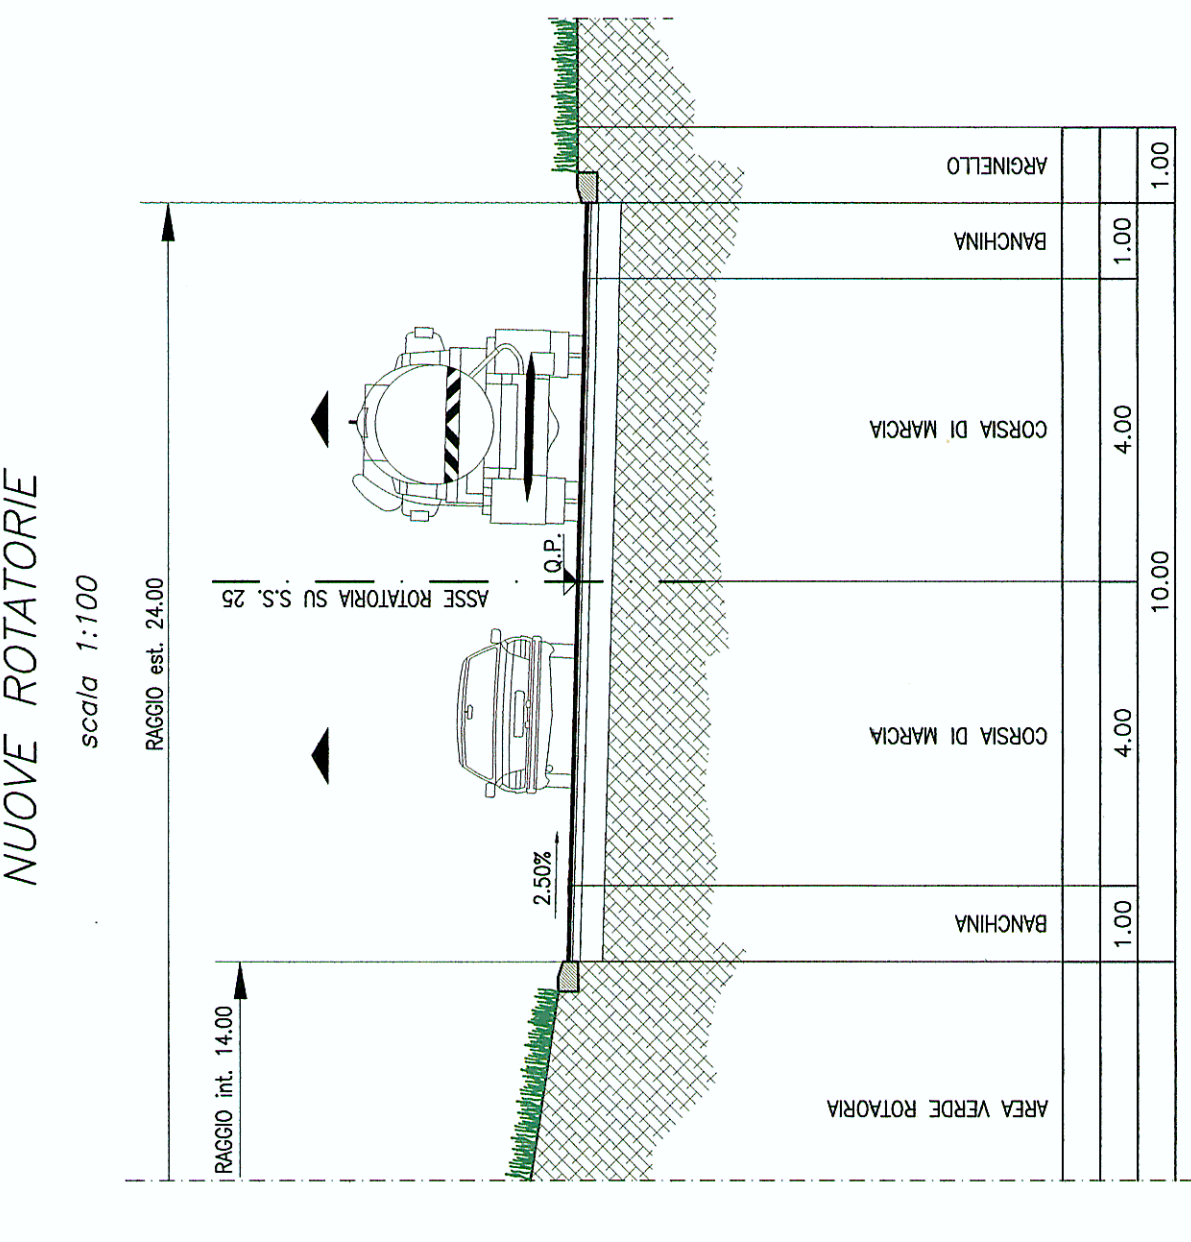


CORSIE IN AFFIANCAMENTO AUTOSTRADA
PARTICOLARE ELEMENTO MARGINALE

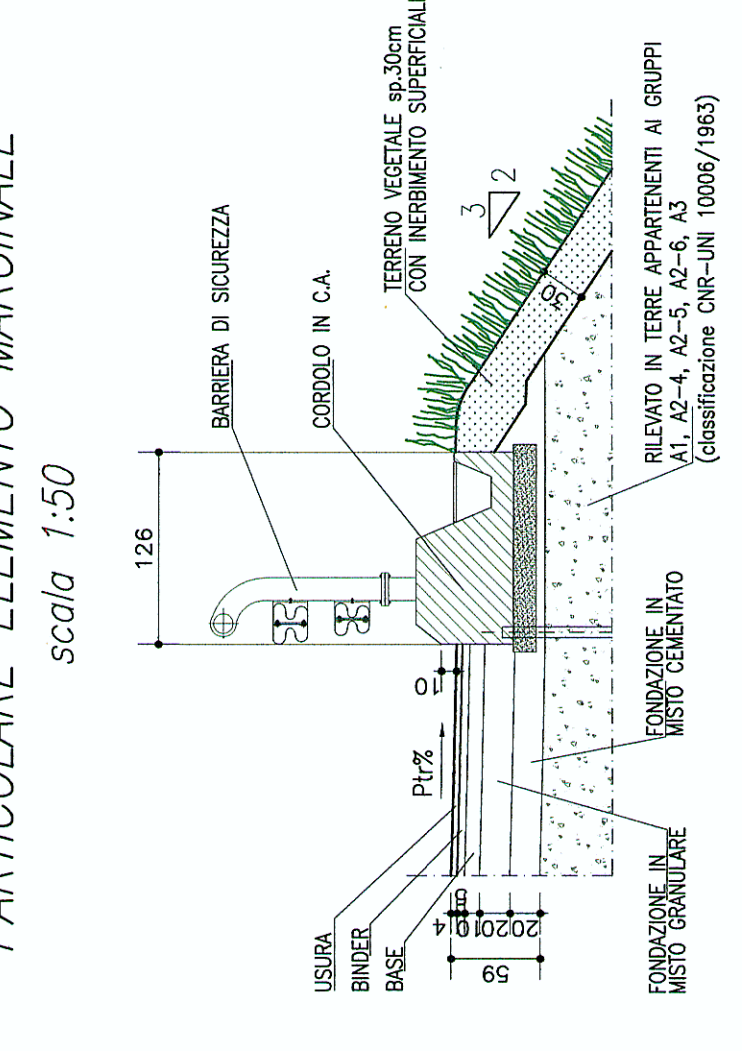

SEZIONE TIPO
CORSIE DI ACCELERAZIONE/DECELERAZIONE IN AFFIANCAMENTO ALL'AUTOSTRADA

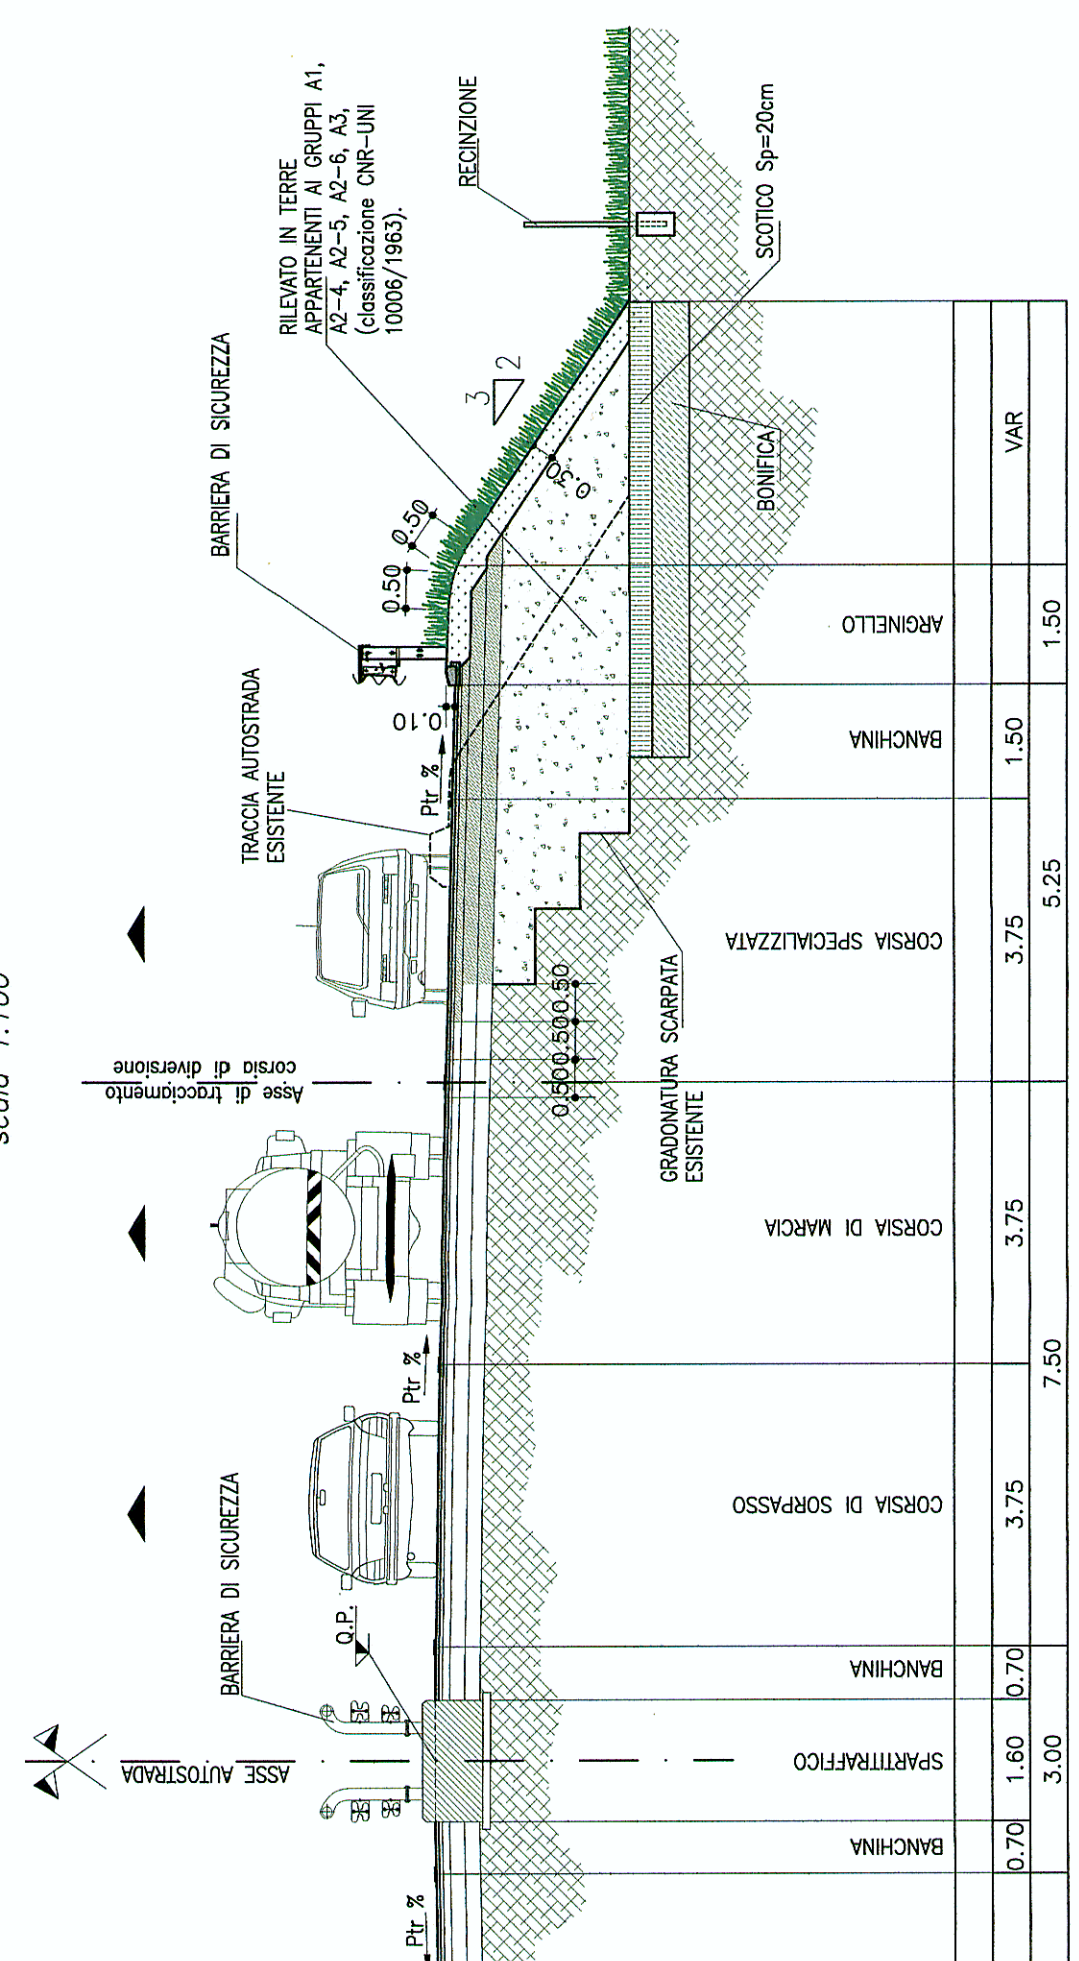

SEZIONE TIPO
RAMPA MONDIREZIONALE SU IMPALCATO

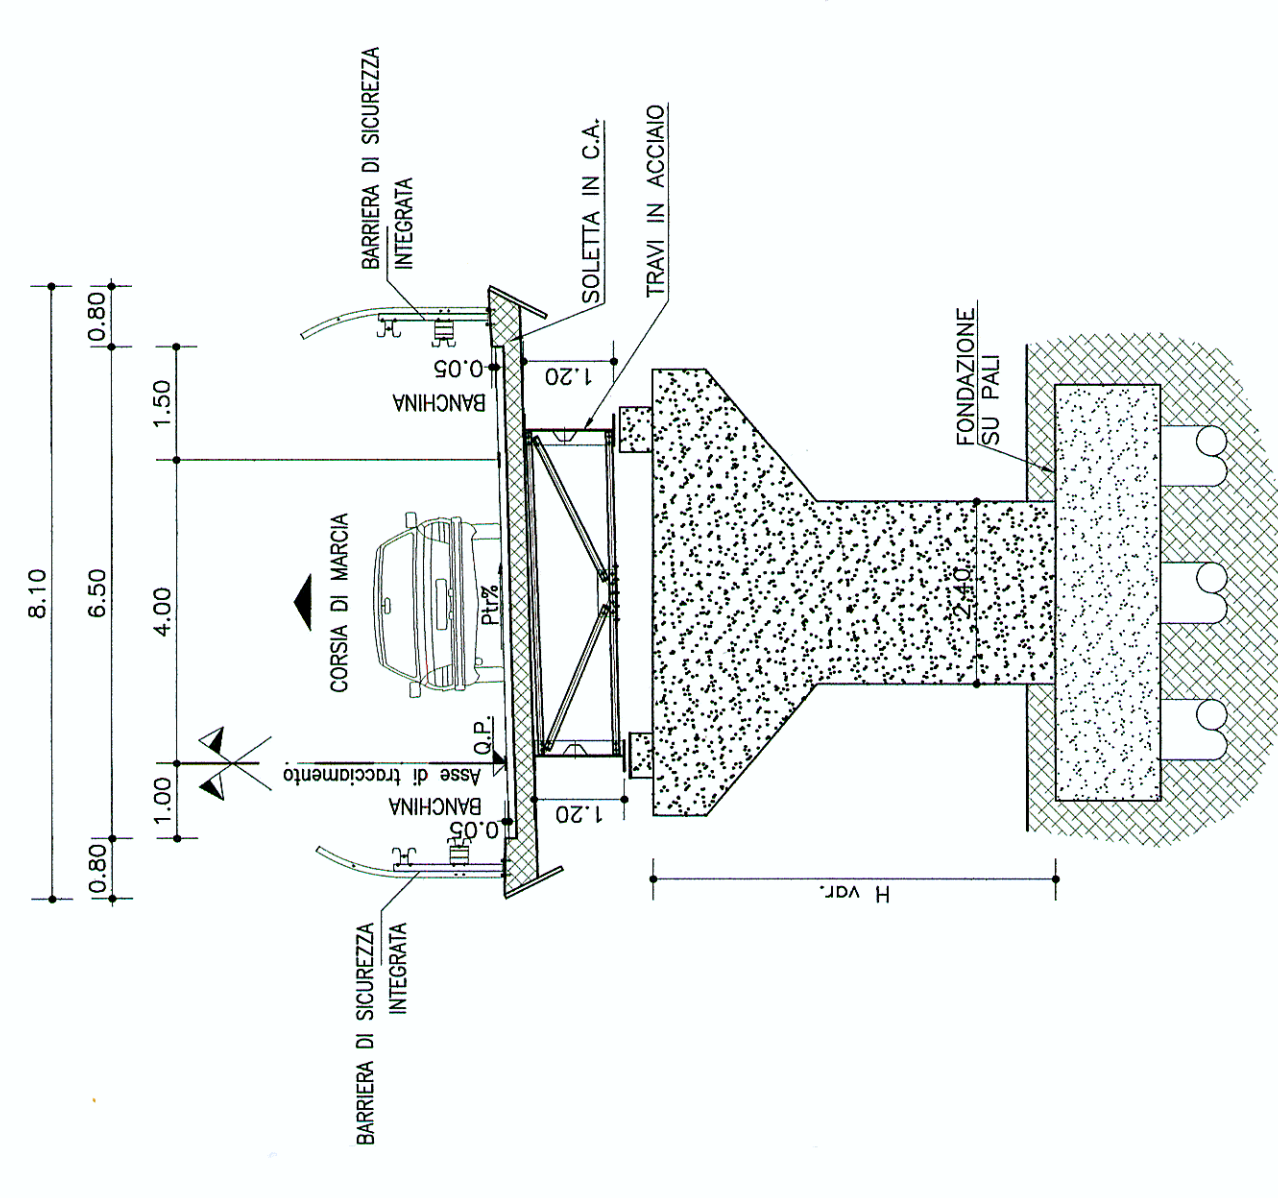

MASET
INGEGNERIA

MASET ENGINEERING S.p.A.
Via Sestiere, 105
Tel. +39 011 3724211
Fax +39 011 3724210
E-mail: maset@maset.it
PEC: maset@pec.maset.it

Gruppo STAF
P.IVA 080540095
Cap. Soc. € 520000 I.v.
Cod. Fisc. 080540095
R.E.A. Torino 193200

**SOCIETA' ITALIANA
TRAFORO AUTOSTRADE DEL FREJUS**
STAF S.p.A. Sede legale: fraz. San Giuliano, 2 - 10059 Susa (TO)

**RILOCALIZZAZIONE
DELL'AUTOPORTO DI SUSA**

SEZIONI TIPOLOGICHE

Data	01/07/2013	Autore/Progettista	M. BERTI (Susa)	Verifica/Convalida	M. BERTI (Susa)
Progetto	01/07/2013	Autore/Progettista	L. MARINO (Susa)	Verifica/Convalida	C. CHIANETTI (Susa)
Revisione	01/07/2013	Autore/Progettista	L. MARINO (Susa)	Verifica/Convalida	C. CHIANETTI (Susa)

CUP	CUP: C1108000000001	Numero	144	Indirizzo	A P P L A
Indirizzo	Indirizzo	Indirizzo	Indirizzo	Indirizzo	Indirizzo