Firmato digitalmente da:
Carmine Antonio Speranza
CN = Carmine Antonio Speranza
C = IT

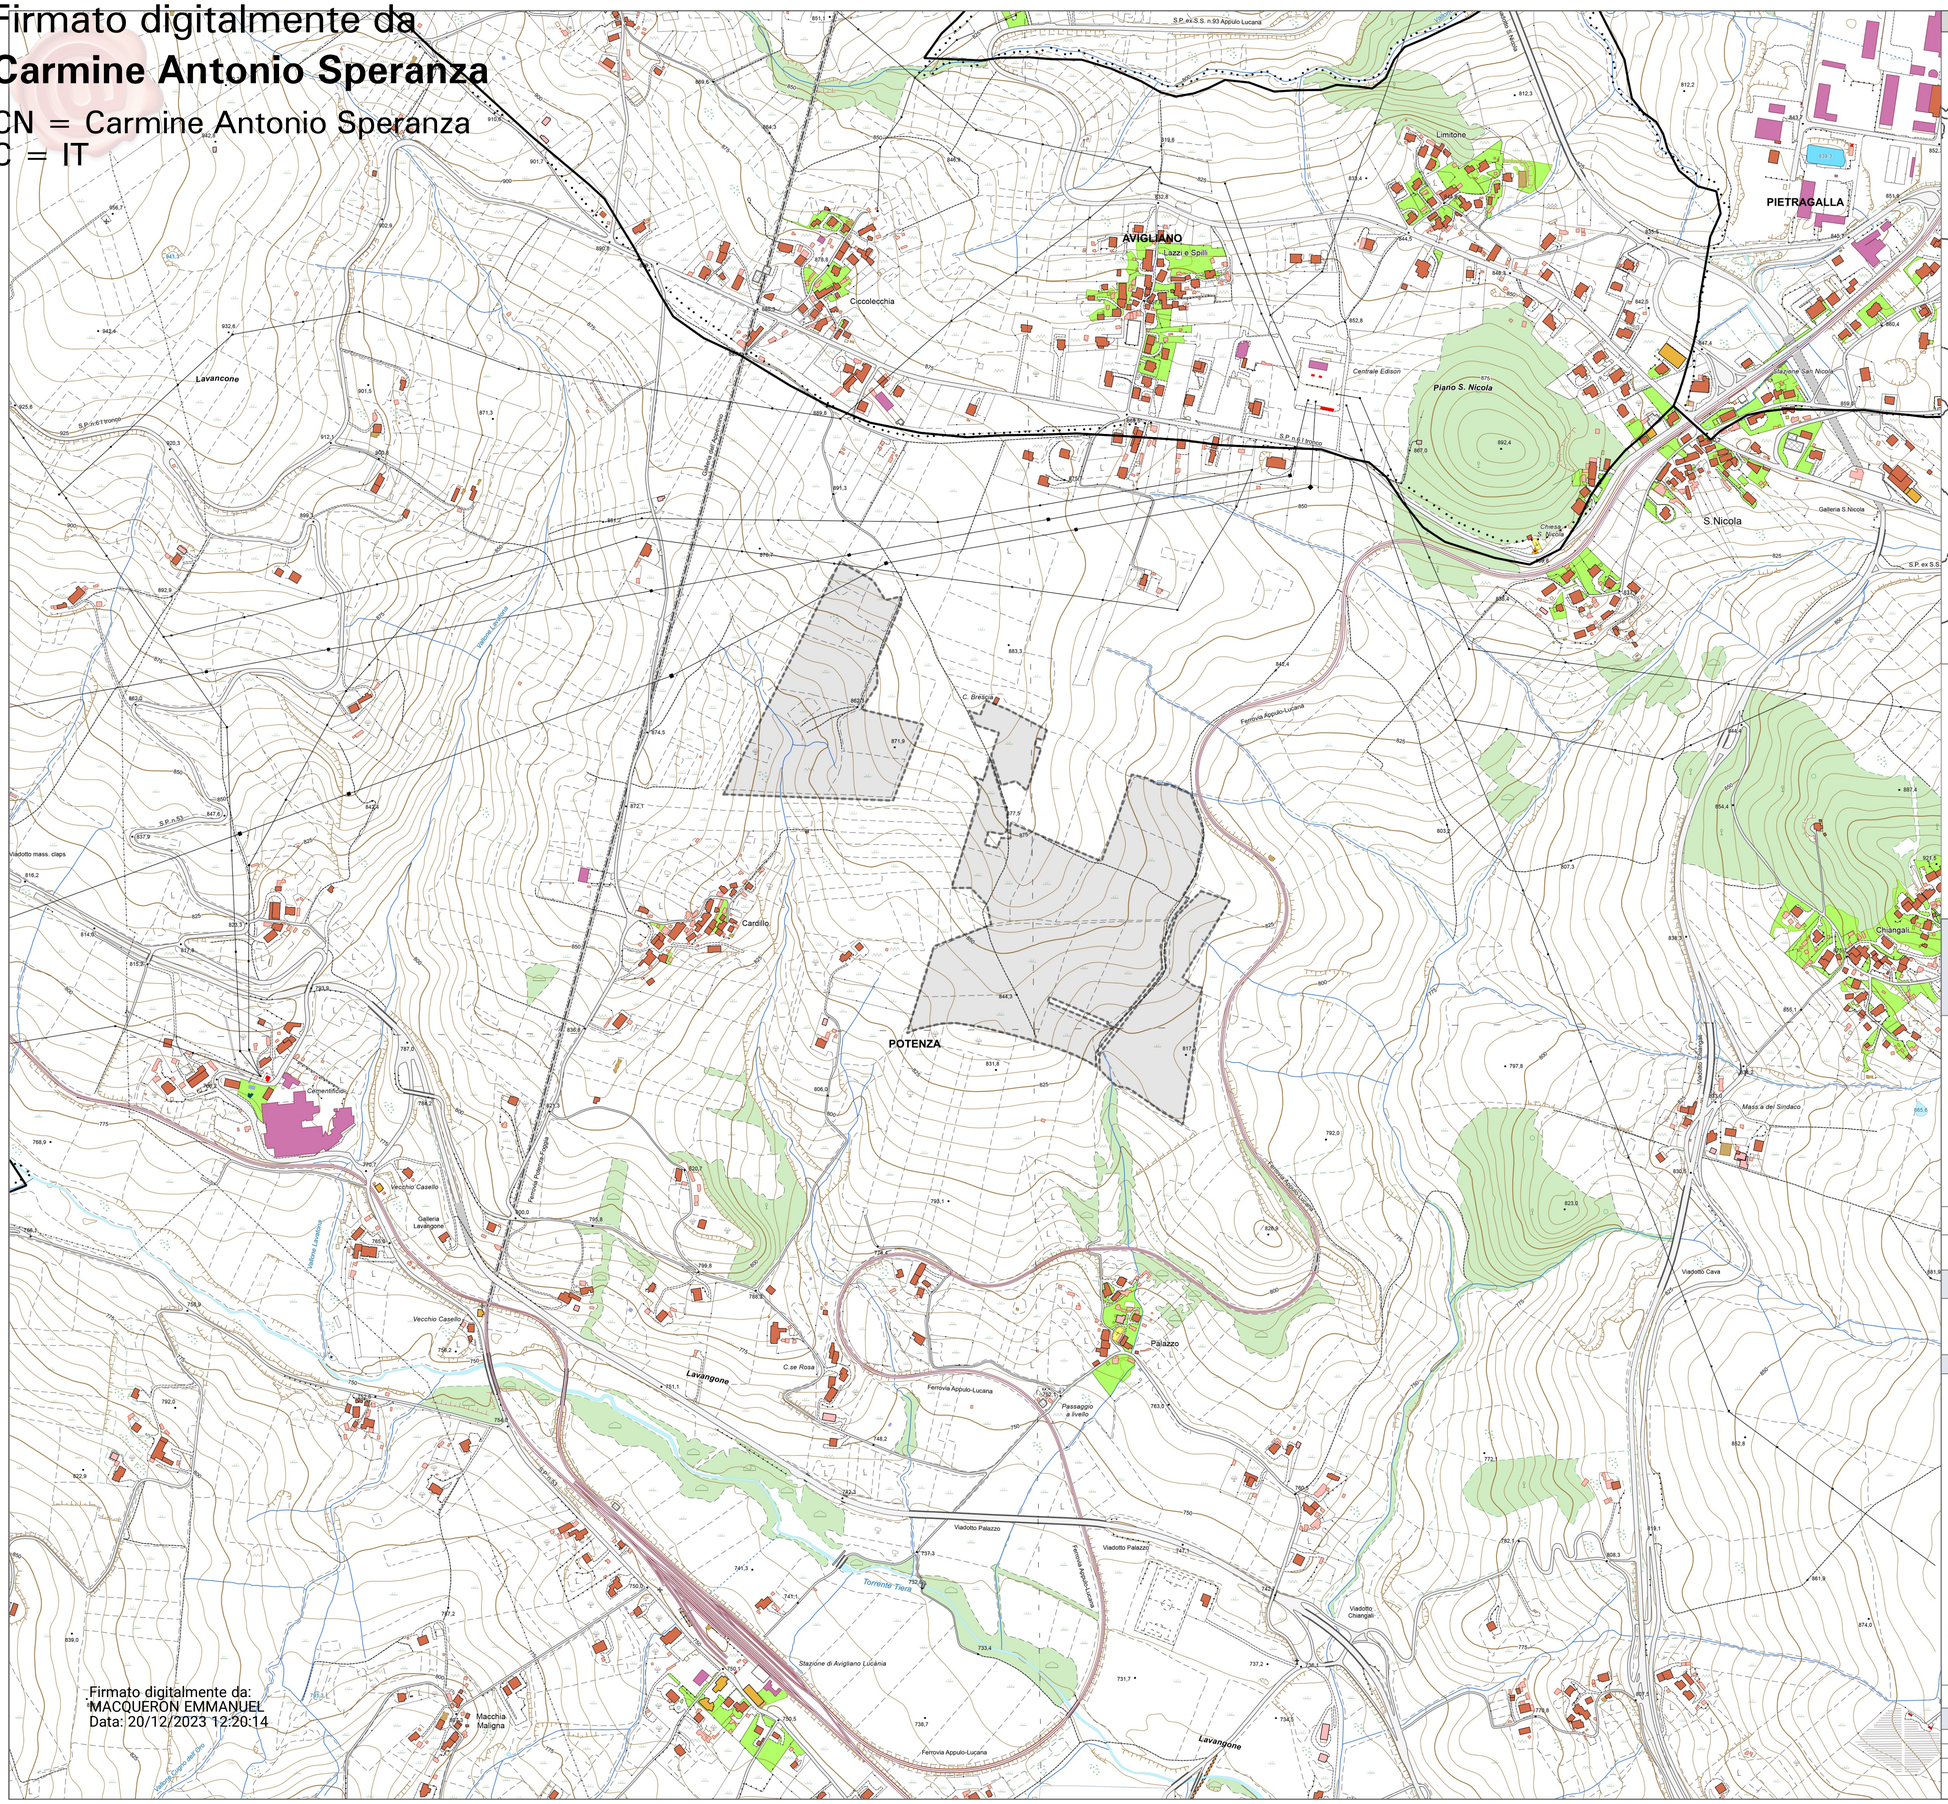

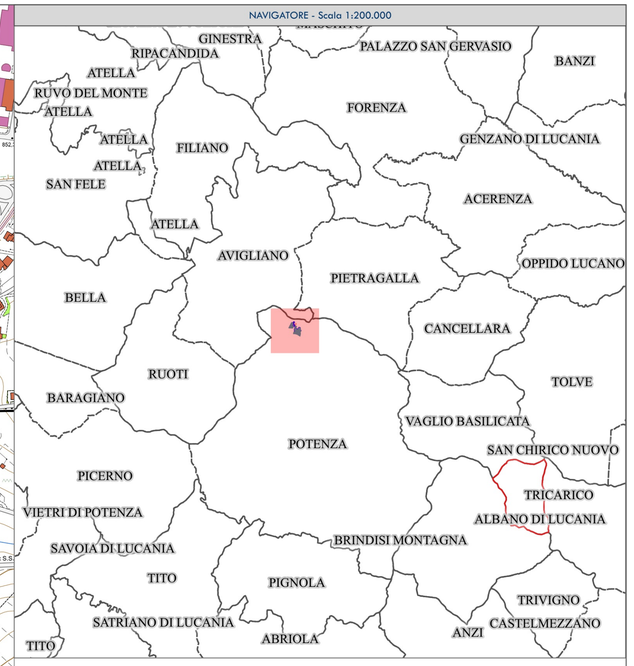

LEGENDA

- Limiti comunali
- Aree d'impianto

PROGETTO PER LA REALIZZAZIONE DI UN PARCO FOTOVOLTAICO
E DELLE RELATIVE OPERE DI CONNESSIONE ALLA RTN

POTENZA NOMINALE 20 MW

REGIONE BASILICATA | PROVINCIA di POTENZA | COMUNE di POTENZA

Località "Case Brescia"

Scala:	Formato Stampa:	
1:5.000	A1	**PROGETTO DEFINITIVO**

ELABORATO

A.12.a.15 — Planimetria generale area con indicazione curve di livello 5m
STATO DI FATTO

Progettazione:

R.S.V. Design Studio S.r.l.
Piazza Carmine, 5 | 84077 Terre Orsaia (SA)
P.IVA 05885970656
Tel./fax: +39 0974 985490 | e-mail: info@rsv-ds.it

Committenza:

ITS POTENZA S.r.l.
Via Vincenzo Verrastro, 15e | 85100 Potenza (PZ)
P.IVA 02054900762
Indirizzo pec: its.potenza.srl@pec.it

Catalogazione Elaborato	A12a15_ITS_PTZ02_Planimetria generale area con indicazione curve di livello 5m - STATO DI FATTO.agz
	A12a15_ITS_PTZ02_Planimetria generale area con indicazione curve di livello 5m - STATO DI FATTO.pdf

Data:	Motivo della revisione:	Redatto:	Controllato:	Approvato:
Giugno 2023	Prima emissione	RU	RSV	ITS Potenza

Il presente elaborato è di proprietà di R.S.V. Design Studio S.r.l. Non è consentito riprodurlo o comunque utilizzarlo senza autorizzazione scritta di R.S.V. Design Studio S.r.l.

Firmato digitalmente da:
MACQUERON EMMANUEL
Data: 20/12/2023 12:20:14