




SEZIONE TIPO A
Attraversamento canale idrico su Strada Comunale

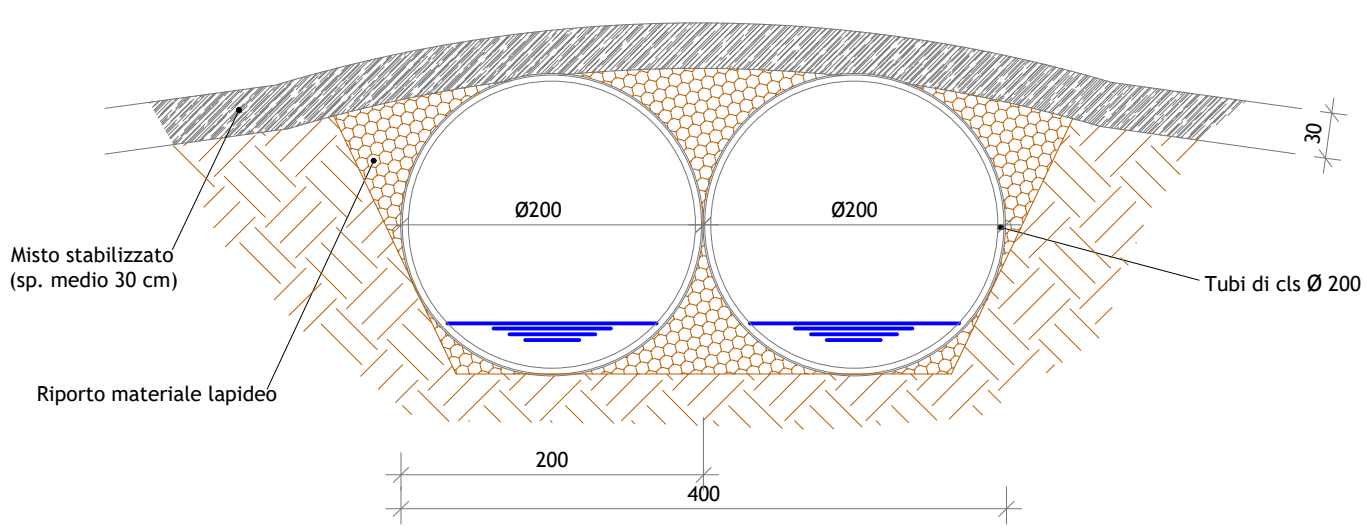


SEZIONE TIPO B
Pista di cantiere con cavidotto interrato

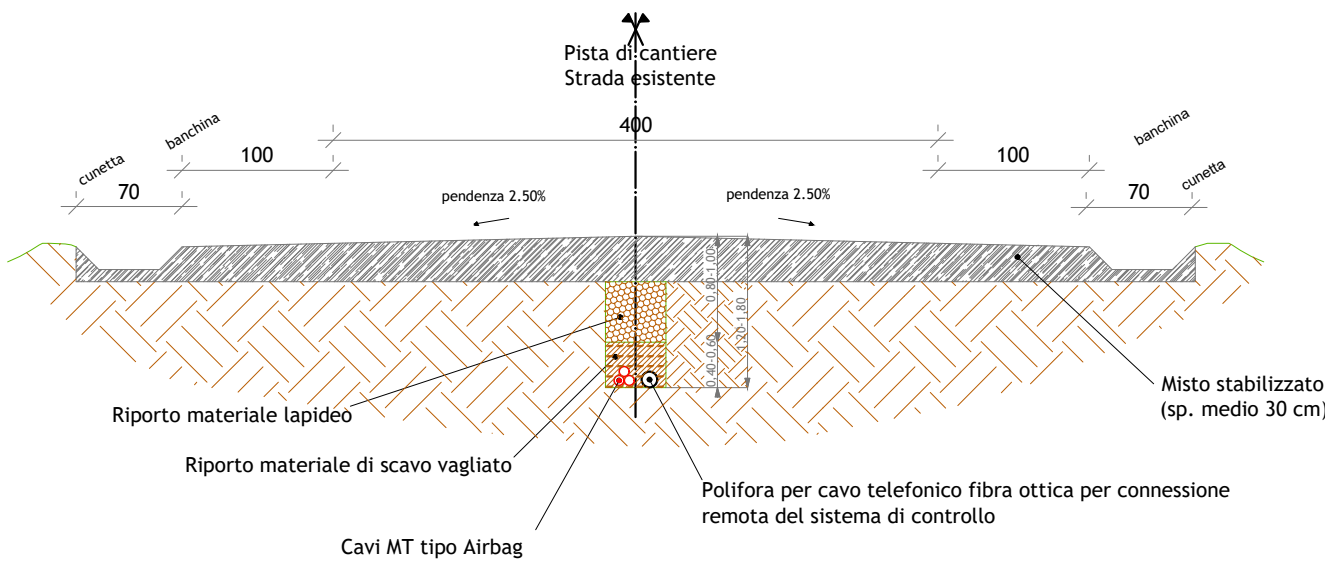


SEZIONE TIPO C
Attraversamento canale idrico con cavidotto interrato

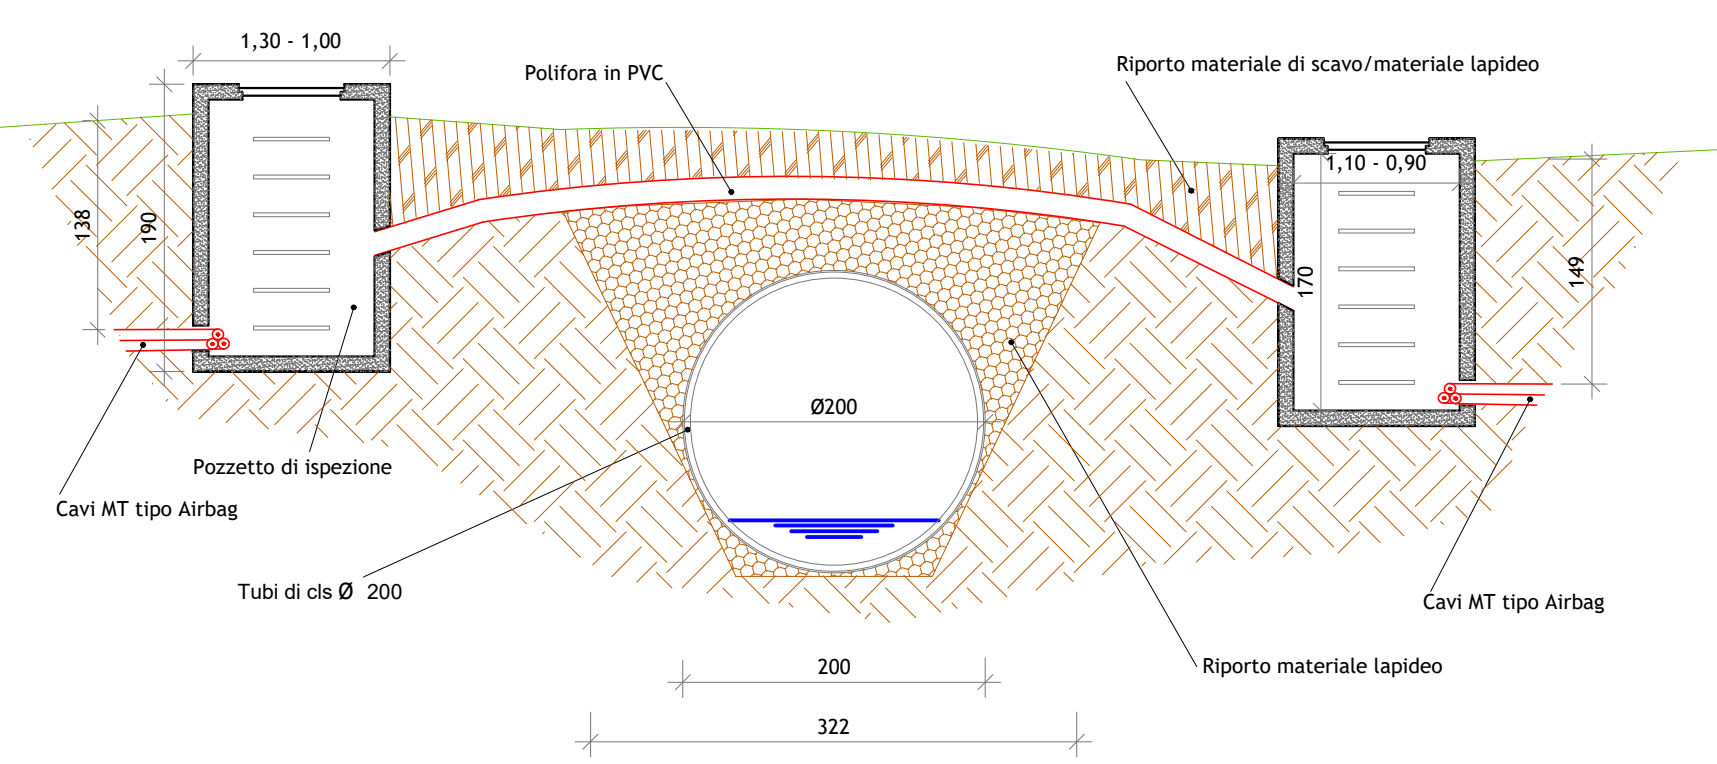


SEZIONE TIPO D
Passaggio cavidotto al lato di Strada Comunale esistente

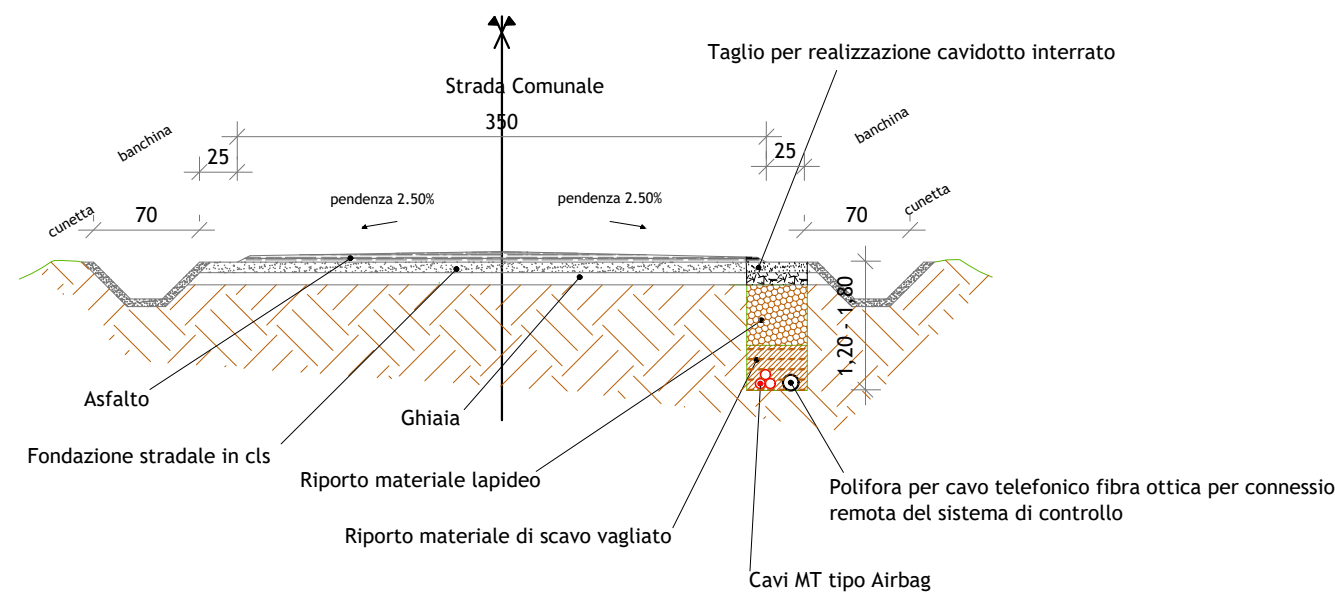

SEZIONE TIPO E
Pista di cantiere in rilevato con cavidotto interrato

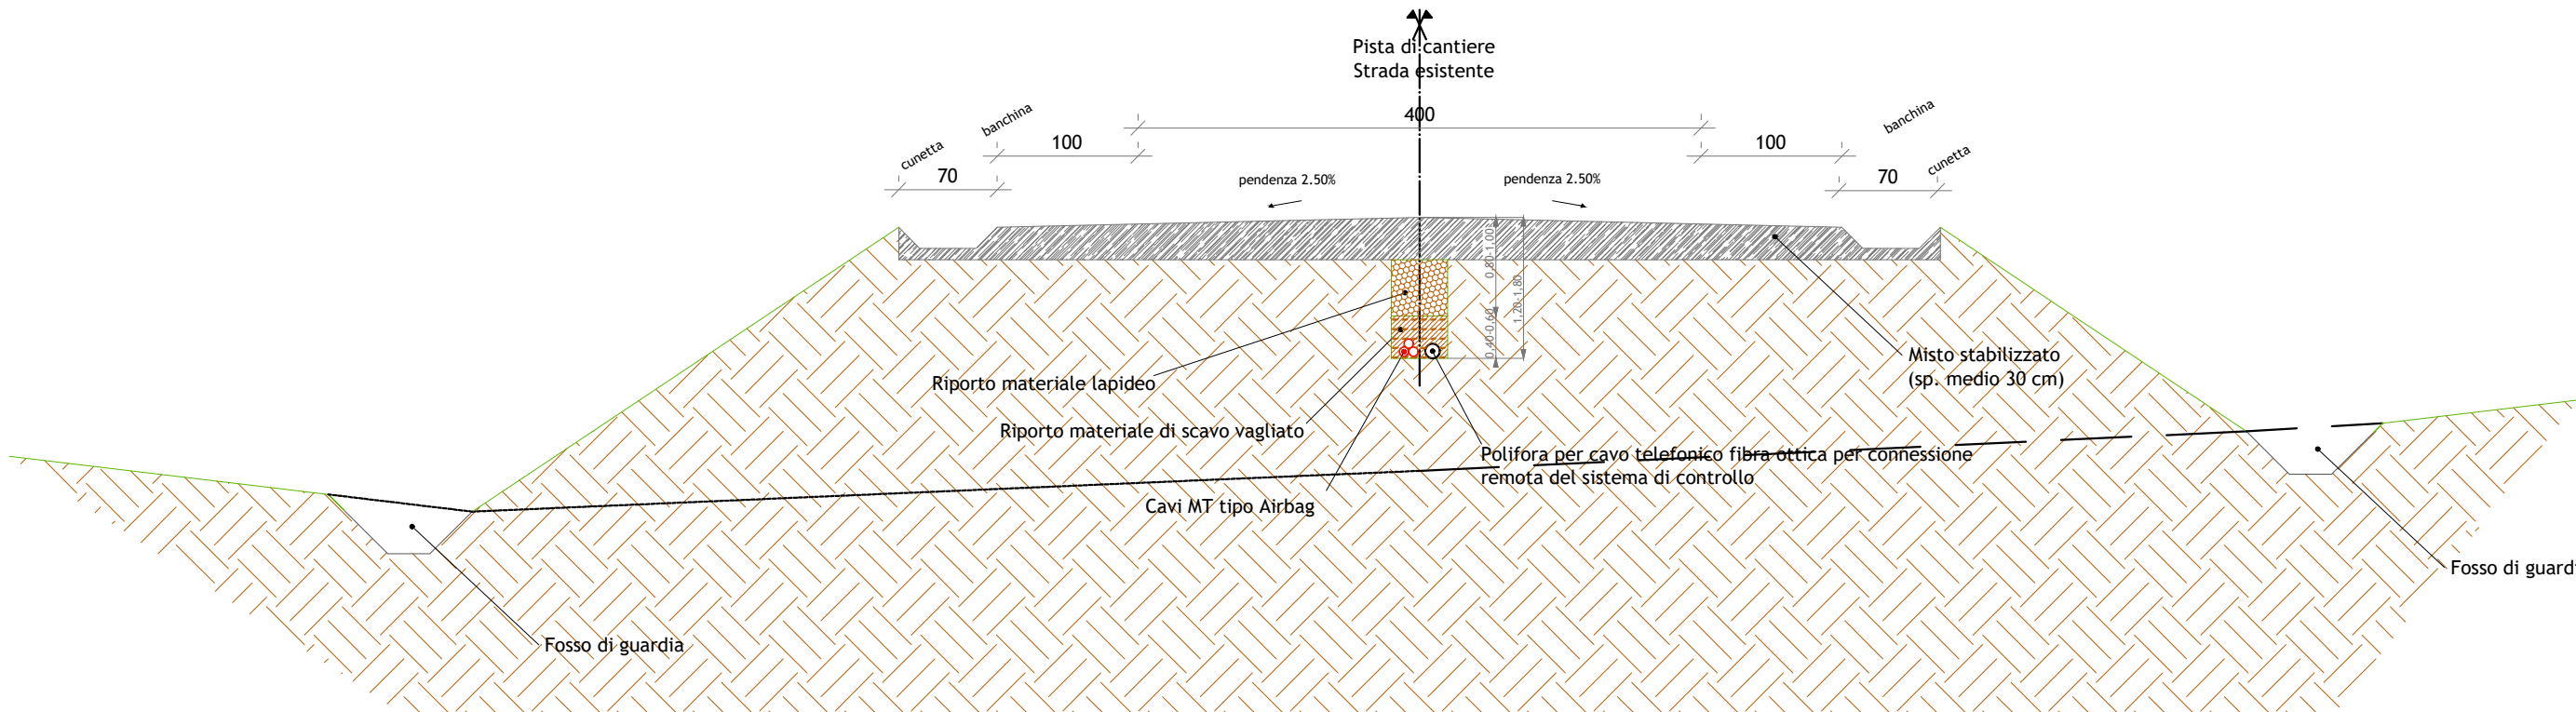

SEZIONE TIPO F
Attraversamento corso d'acqua vincolato con utilizzo della Tecnologia T.O.C.

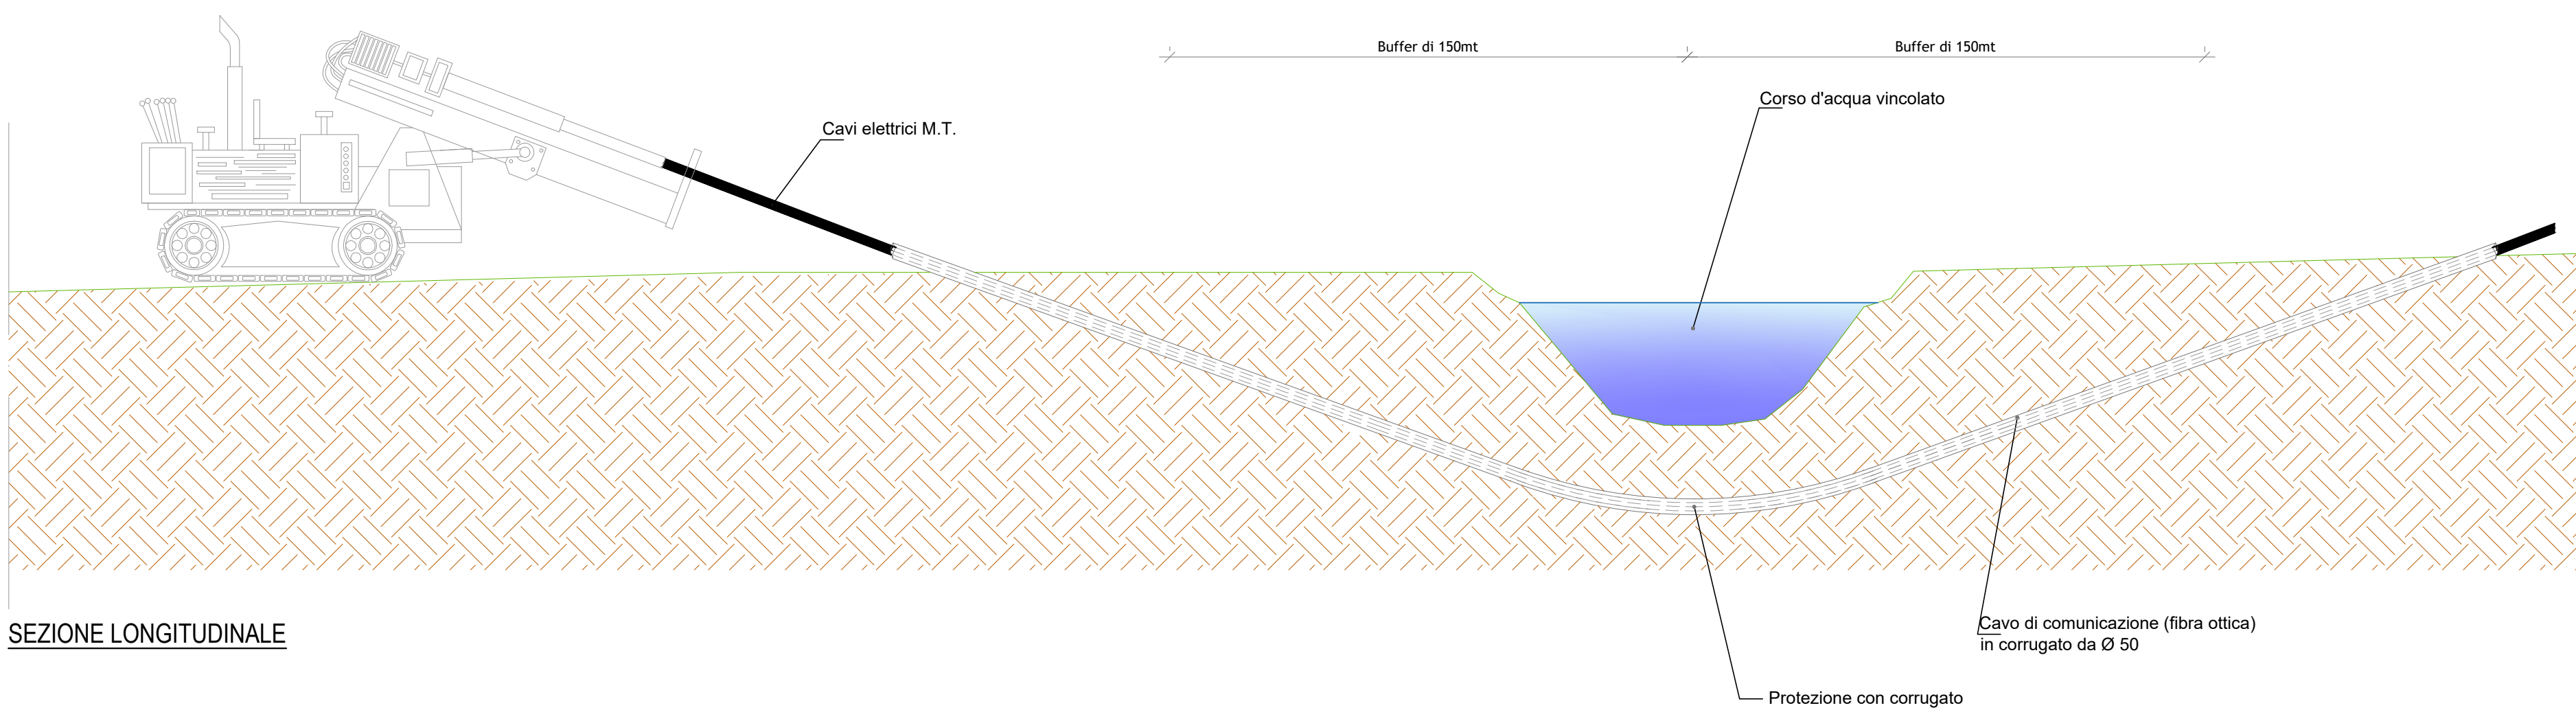

SEZIONE LONGITUDINALE

REGIONE
BASILICATA

PROVINCIA
di POTENZA

COMUNE di
POTENZA

Località "Case Brescia"

Scala:
1:50

Formato Stampa:
A1

PROGETTO DEFINITIVO

ELABORATO

A.12.a.17

Sezioni tipo

Progettazione:

R.S.V. Design Studio S.r.l.
Piazza Carmine, 5 | 84077 Torre Orsaja (SA)
P.IVA 03085970656
Tel./fax: +39 0974 985490 | e-mail: info@rsv-ds.it

ITS Potenza

ITS POTENZA S.r.l.
Via Vincenzo Verrostrò, 15a
85100 Potenza (PZ)
P.IVA 03054900762
Indirizzo pec: its.potenza.srl@pec.it

Catalogazione Elaborato

A12a17_ITS_PT202_Sezioni tipo.pdf
A12a17_ITS_PT202_Sezioni tipo.dwg

Data	Motivo della revisione:	Redatto:	Controllato:	Approvato:
Giugno 2023	Prima emissione	RU	QV/AS	ITS PTZ

Il presente elaborato è di proprietà di R.S.V. Design Studio S.r.l. Non è consentito riprodurlo o comunque utilizzarlo senza autorizzazione scritta di R.S.V. Design Studio S.r.l.