



Sezione Longitudinale Y1

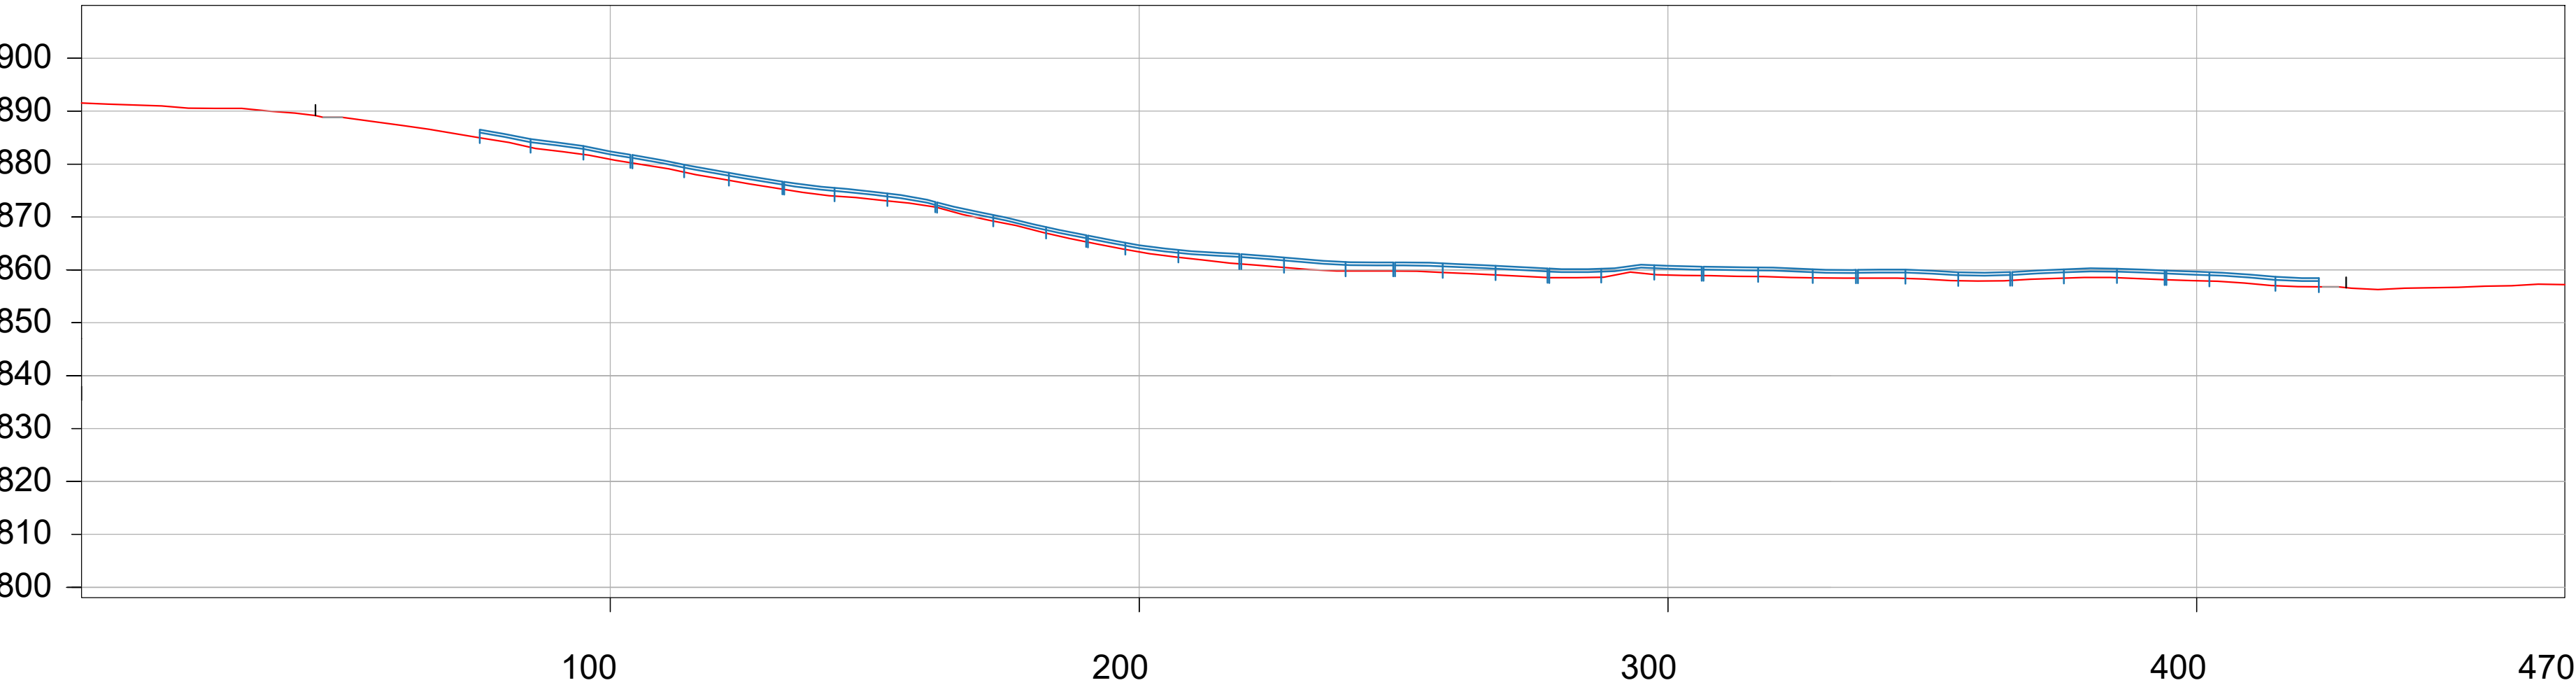

Sezione Longitudinale Y2

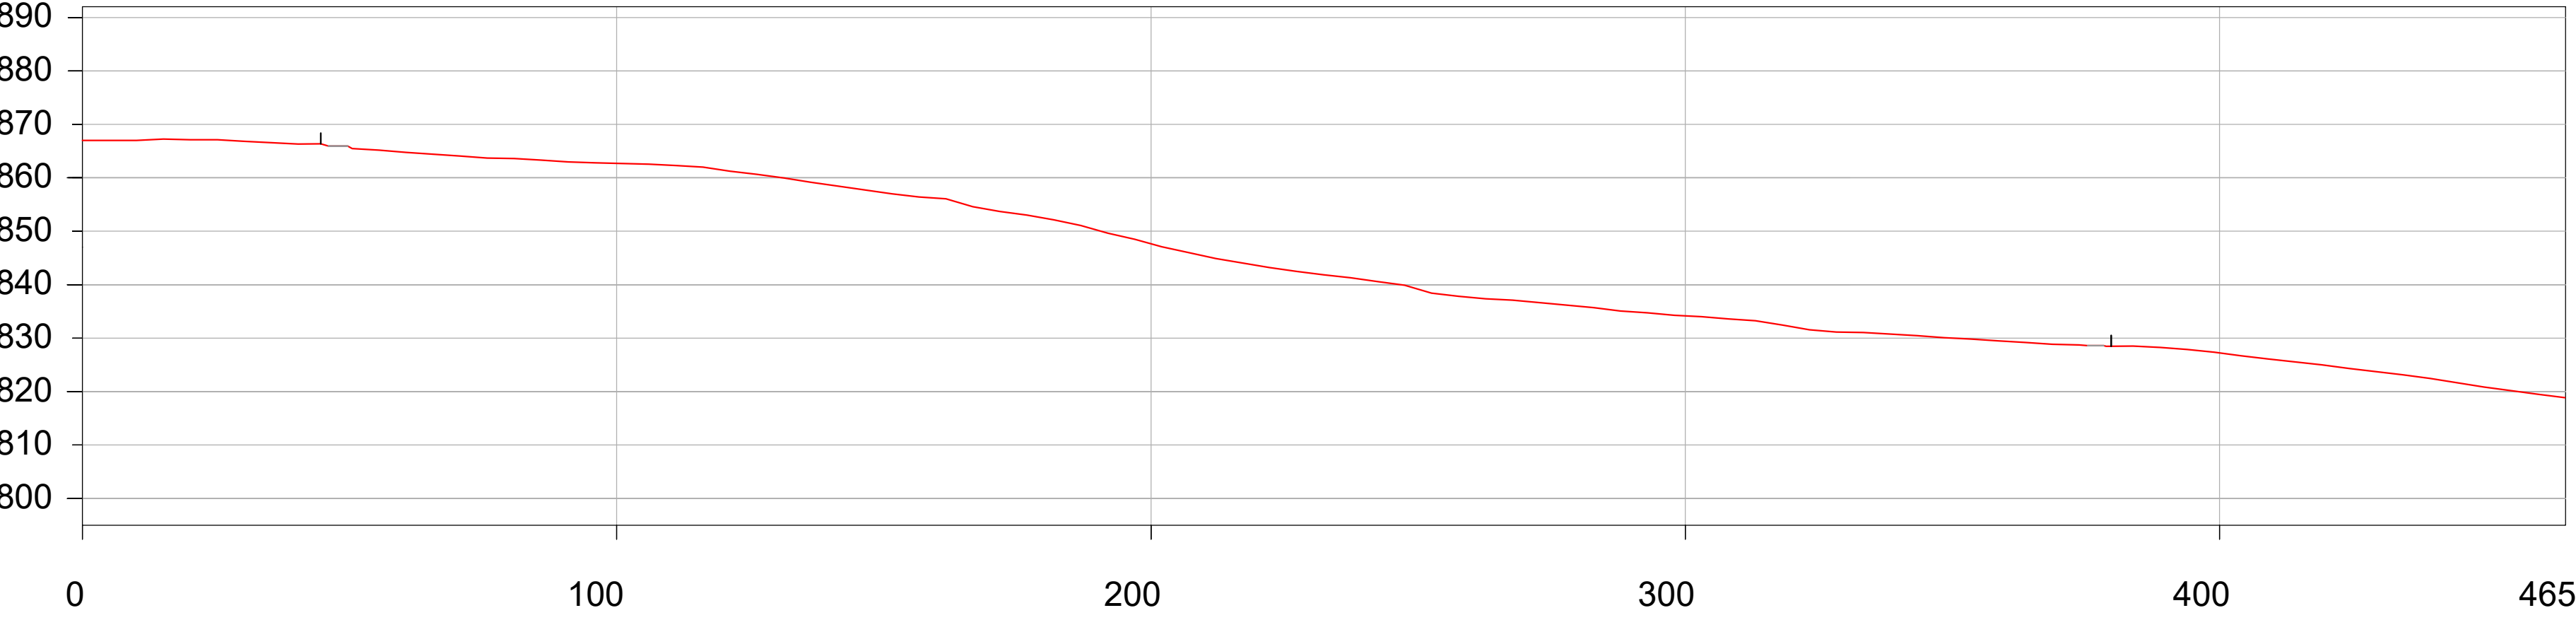

REGIONE
BASILICATA

PROVINCIA
di POTENZA

COMUNE di
POTENZA

Località "Case Brescia"

Scala:

Formato Stampa:

1:1.000

A1

PROGETTO DEFINITIVO

ELABORATO

A.12.a.18

Sezioni longitudinali impianto

Progettazione:

D
E
S
I
G
N

S
T
U
D
I
O

R.S.V. Design Studio S.r.l.

Piazza Carmine, 5 | 84077 Torre Orsaia (SA)
P.IVA 05685970656
Tel./fax: +39 0974 985490 | e-mail: info@rsv-ds.it

Completamento:

ITS

Potenza

ITS POTENZA S.r.l.

Via Vincenzo Ferruccio, 15a
85100 Potenza (PZ)
P.IVA 02054900762
Indirizzo pec: its.potenza.srl@pec.it

Catalogazione Elaborato

A12a18_b4_ITS_PT202_Sezioni longitudinali impianto.pdf
A12a18_b4_ITS_PT202_Sezioni longitudinali impianto.dwg

Date

Motivo della revisione:

Redatto:

Controllato:

Approvato:

Giugno 2023

Prima emissione

RU

QV/AS

ITS PTZ

Il presente elaborato è di proprietà di R.S.V. Design Studio S.r.l. Non è consentito riprodurlo o comunque utilizzarlo senza autorizzazione scritta di R.S.V. Design Studio S.r.l.