
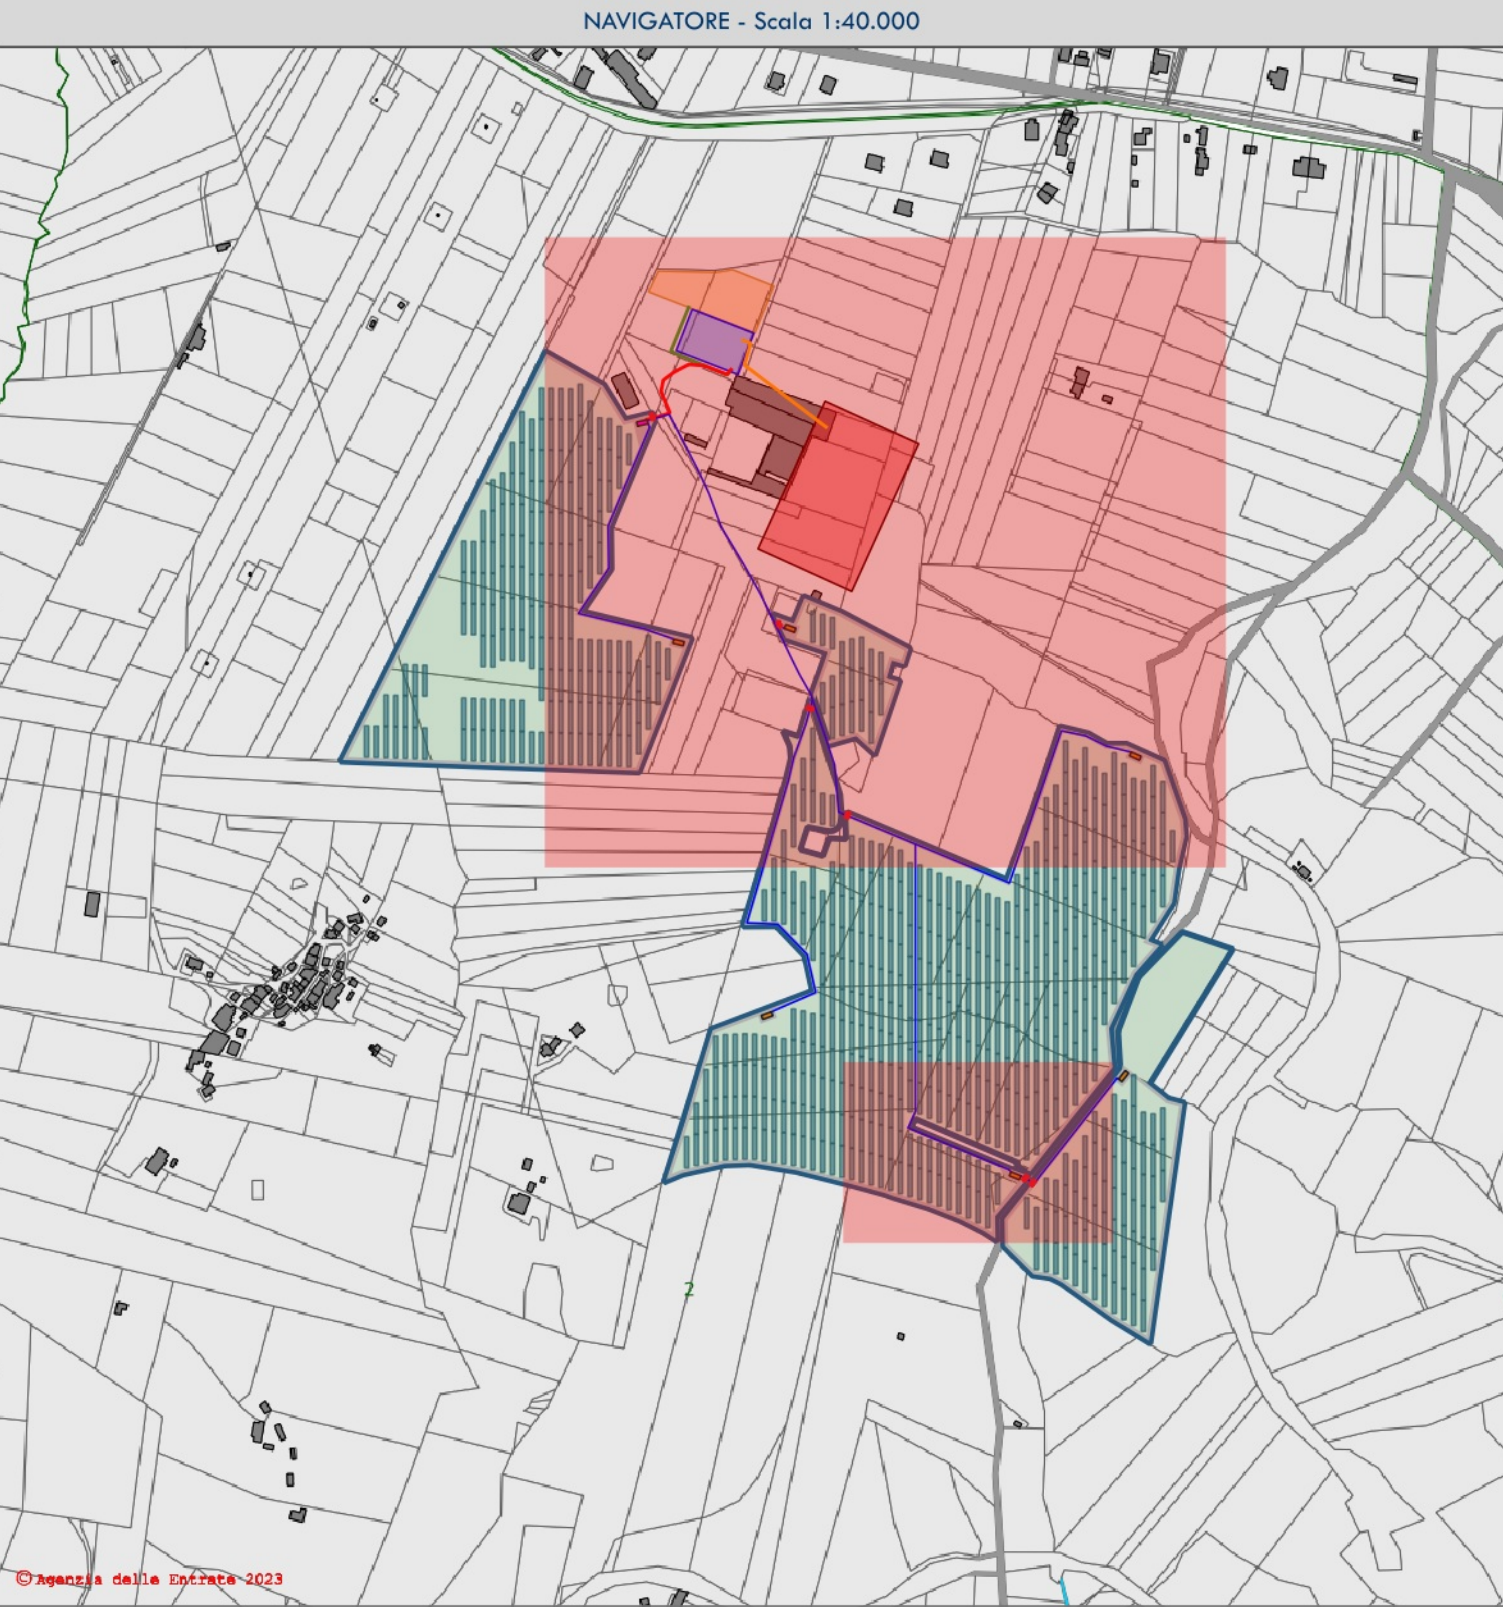


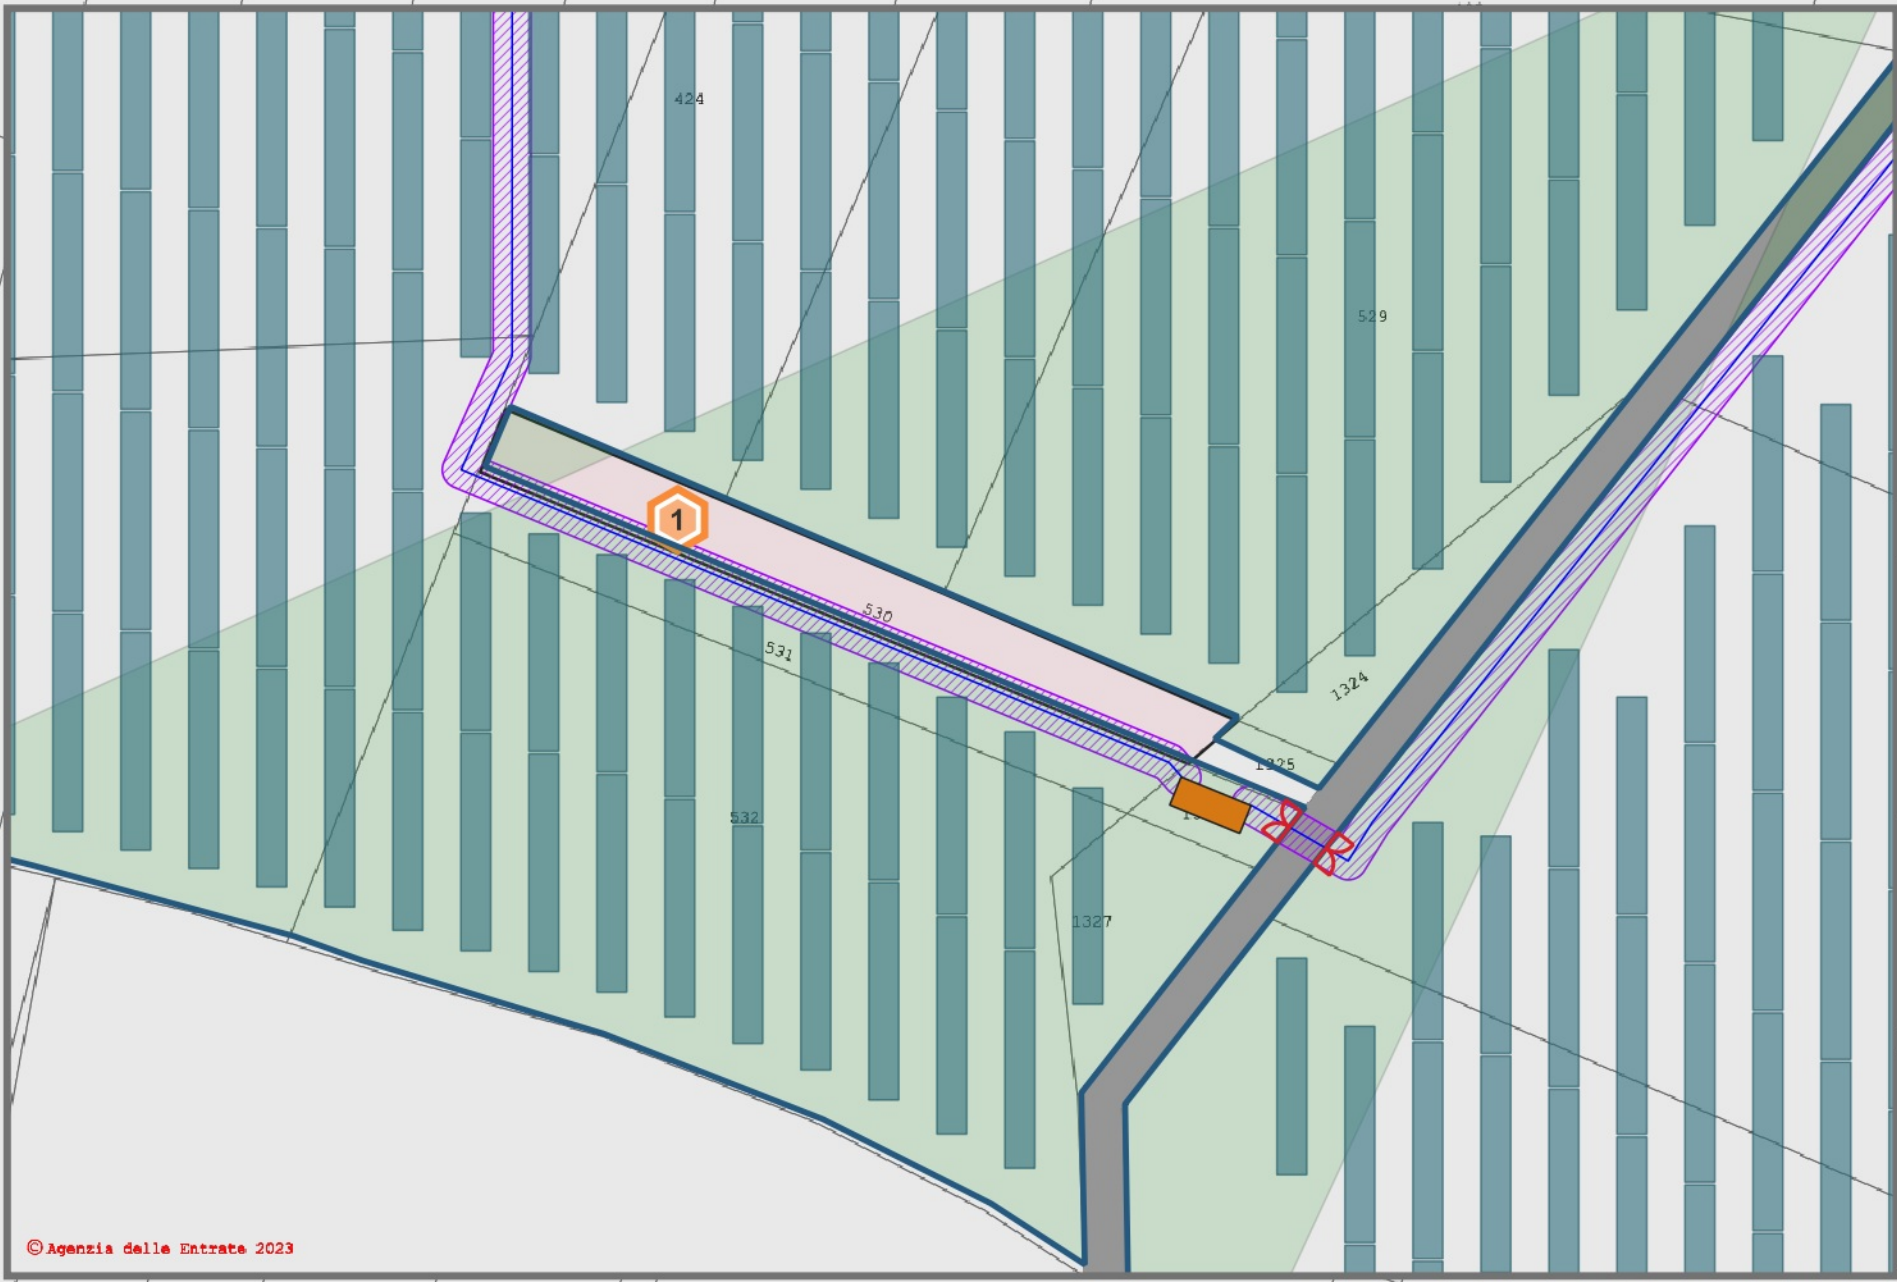


LEGENDA IMPIANTO

- Area impianto
-
- Area Stazione Utente

PROGETTO PER LA REALIZZAZIONE DI UN PARCO FOTOVOLTAICO
E DELLE RELATIVE OPERE DI CONNESSIONE ALLA RTN

POTENZA NOMINALE 20 MW

REGIONE
BASILICATA

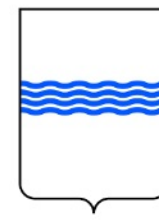

PROVINCIA
di POTENZA



COMUNE di
POTENZA



Località "Case Brescia"

Scala:

1:1.000

Formato Stampa:

A1

PROGETTO DEFINITIVO

ELABORATO

A.12.a.19


Piano particellare di esproprio grafico

Progettazione:

Committenza:



R.S.V. Design Studio S.r.l.
Piazza Carmine, 5 | 84077 Torre Orsaia (SA)
P.IVA 02054900654
Tel./fax: +39 0974 955490 | e-mail: info@rsv-ds.it

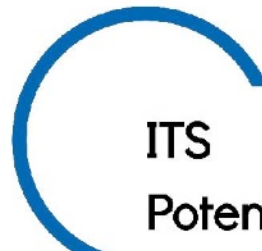

ITS POTENZA S.p.A.
Via Vincenzo Verrota, 15a | 85100 Potenza (PZ)
P.IVA 02054900654
Indirizzo pec: its.potenza.srl@pec.it



Catalogazione Elaborato

A12a19_ITS_PT202_Piano particellare di esproprio grafico.qxd
A12a19_ITS_PT202_Piano particellare di esproprio grafico.pdf

Data:	Motivo della revisione:	Redatto:	Controllato:	Approvato:
Giugno 2023	Prima emissione	RU	RSV	ITS Potenza

Il presente elaborato è di proprietà di R.S.V. Design Studio S.r.l. Non è consentito riprodurlo o comunque utilizzarlo senza autorizzazione scritta di R.S.V. Design Studio S.r.l.