
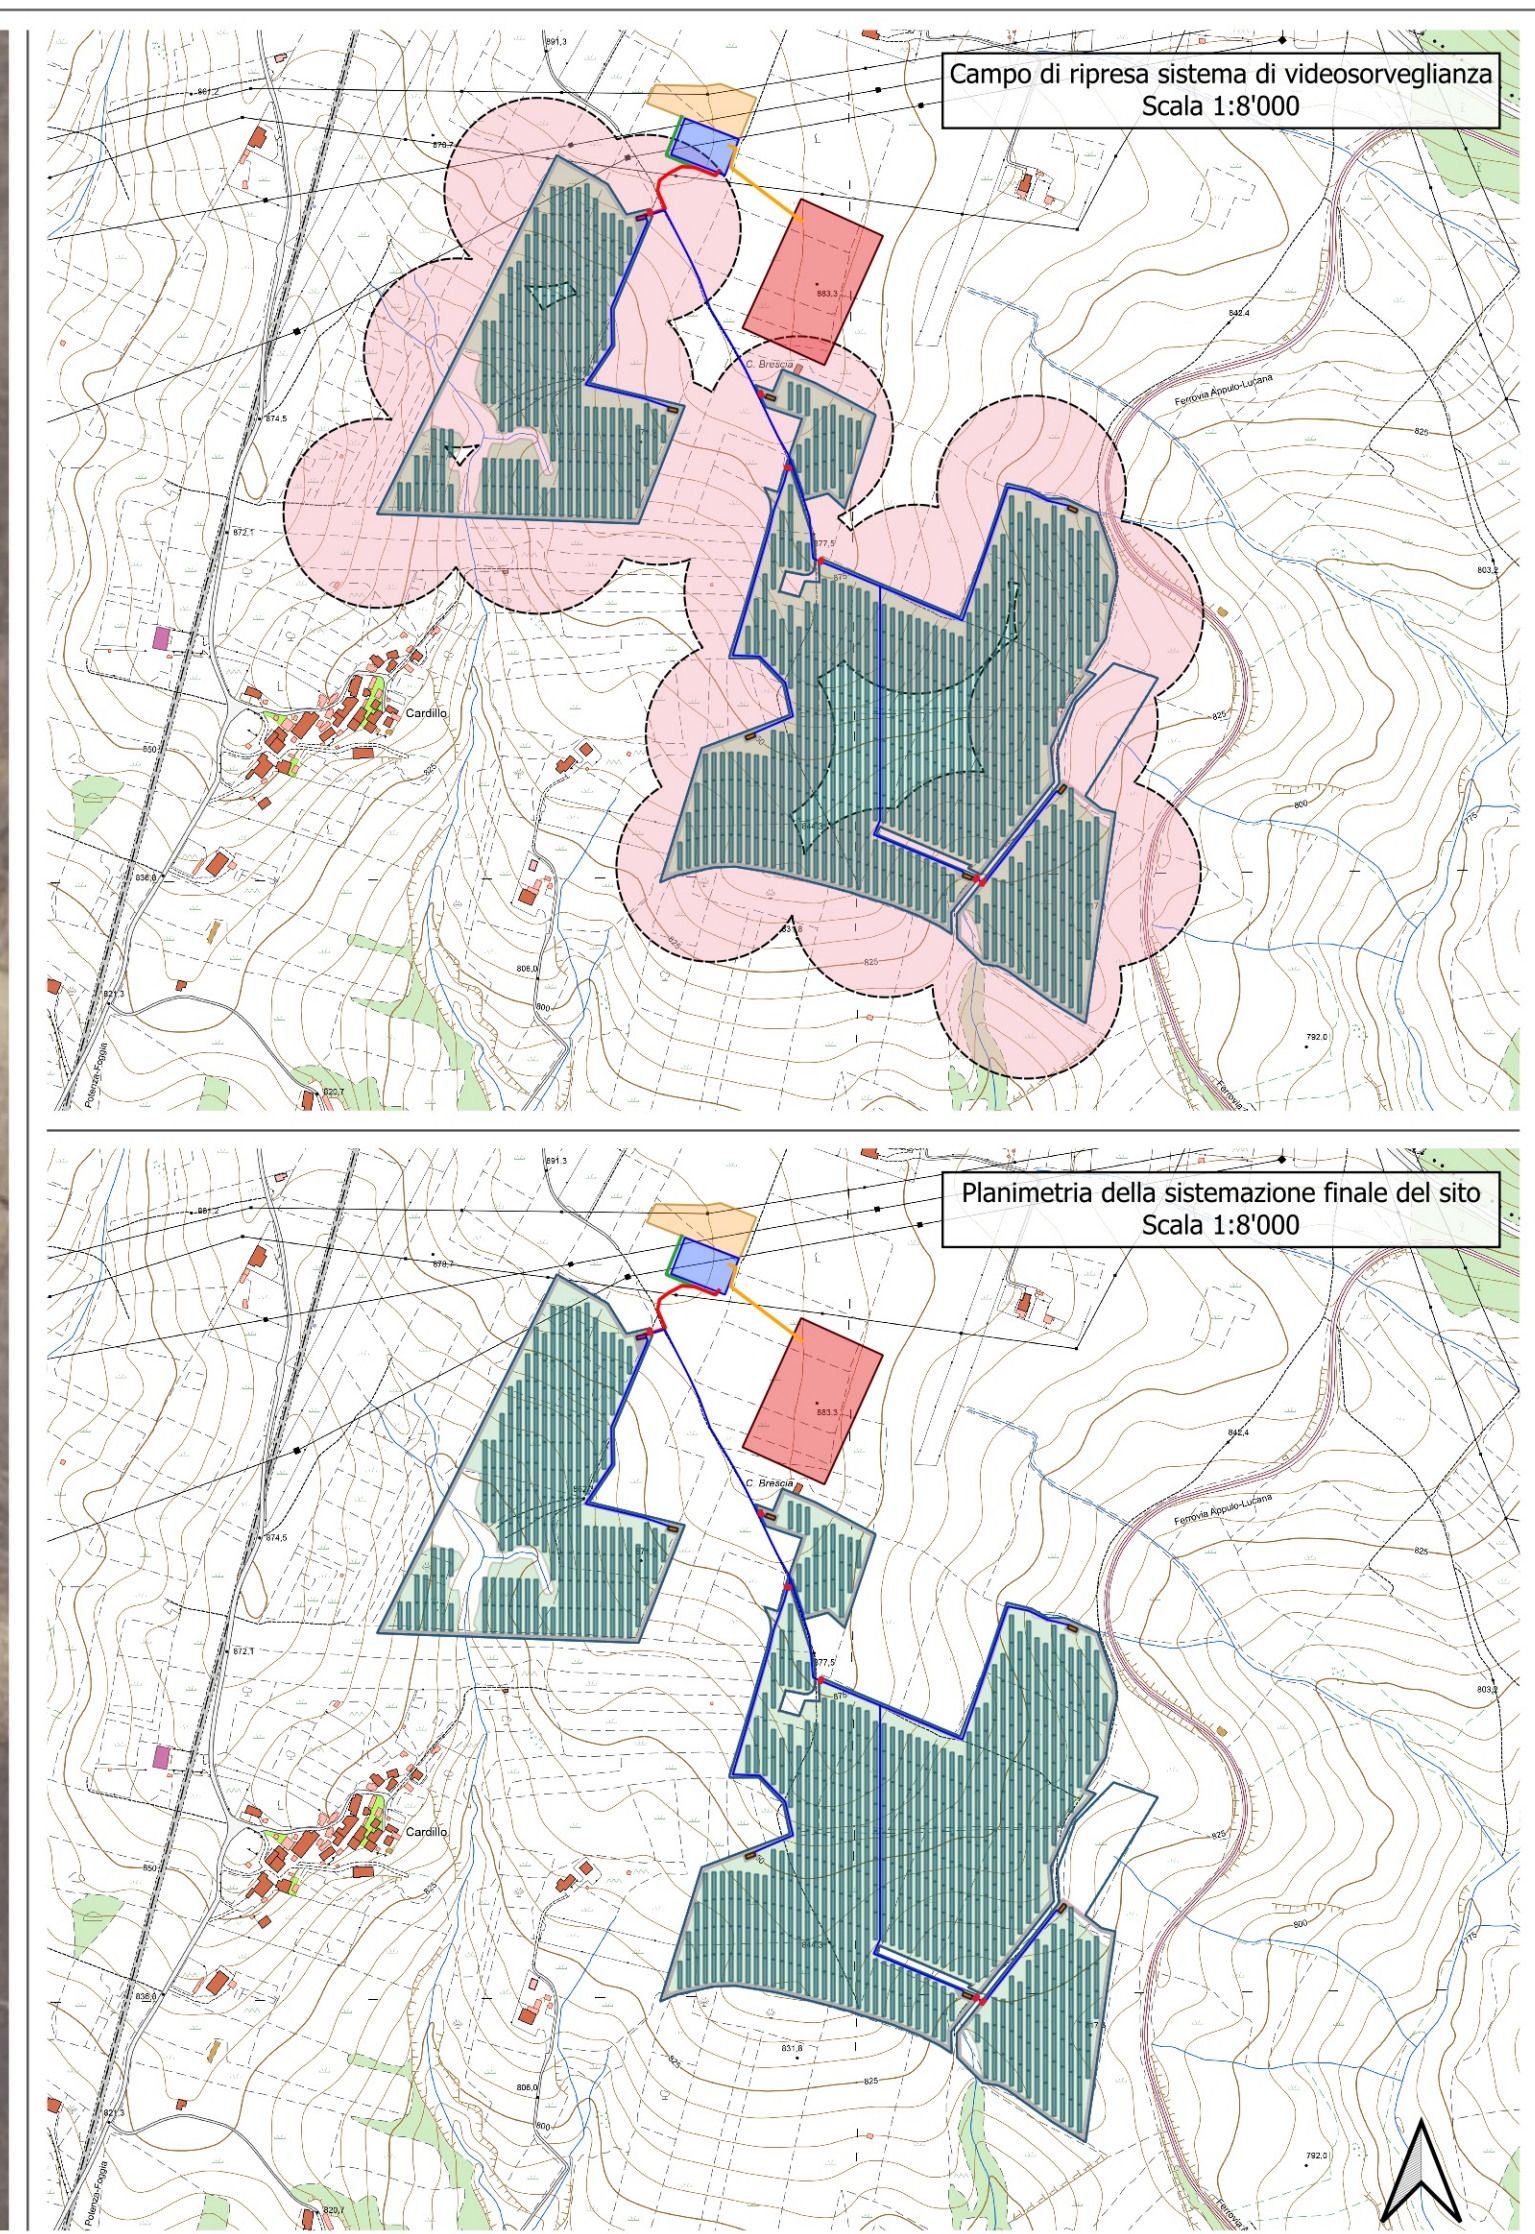


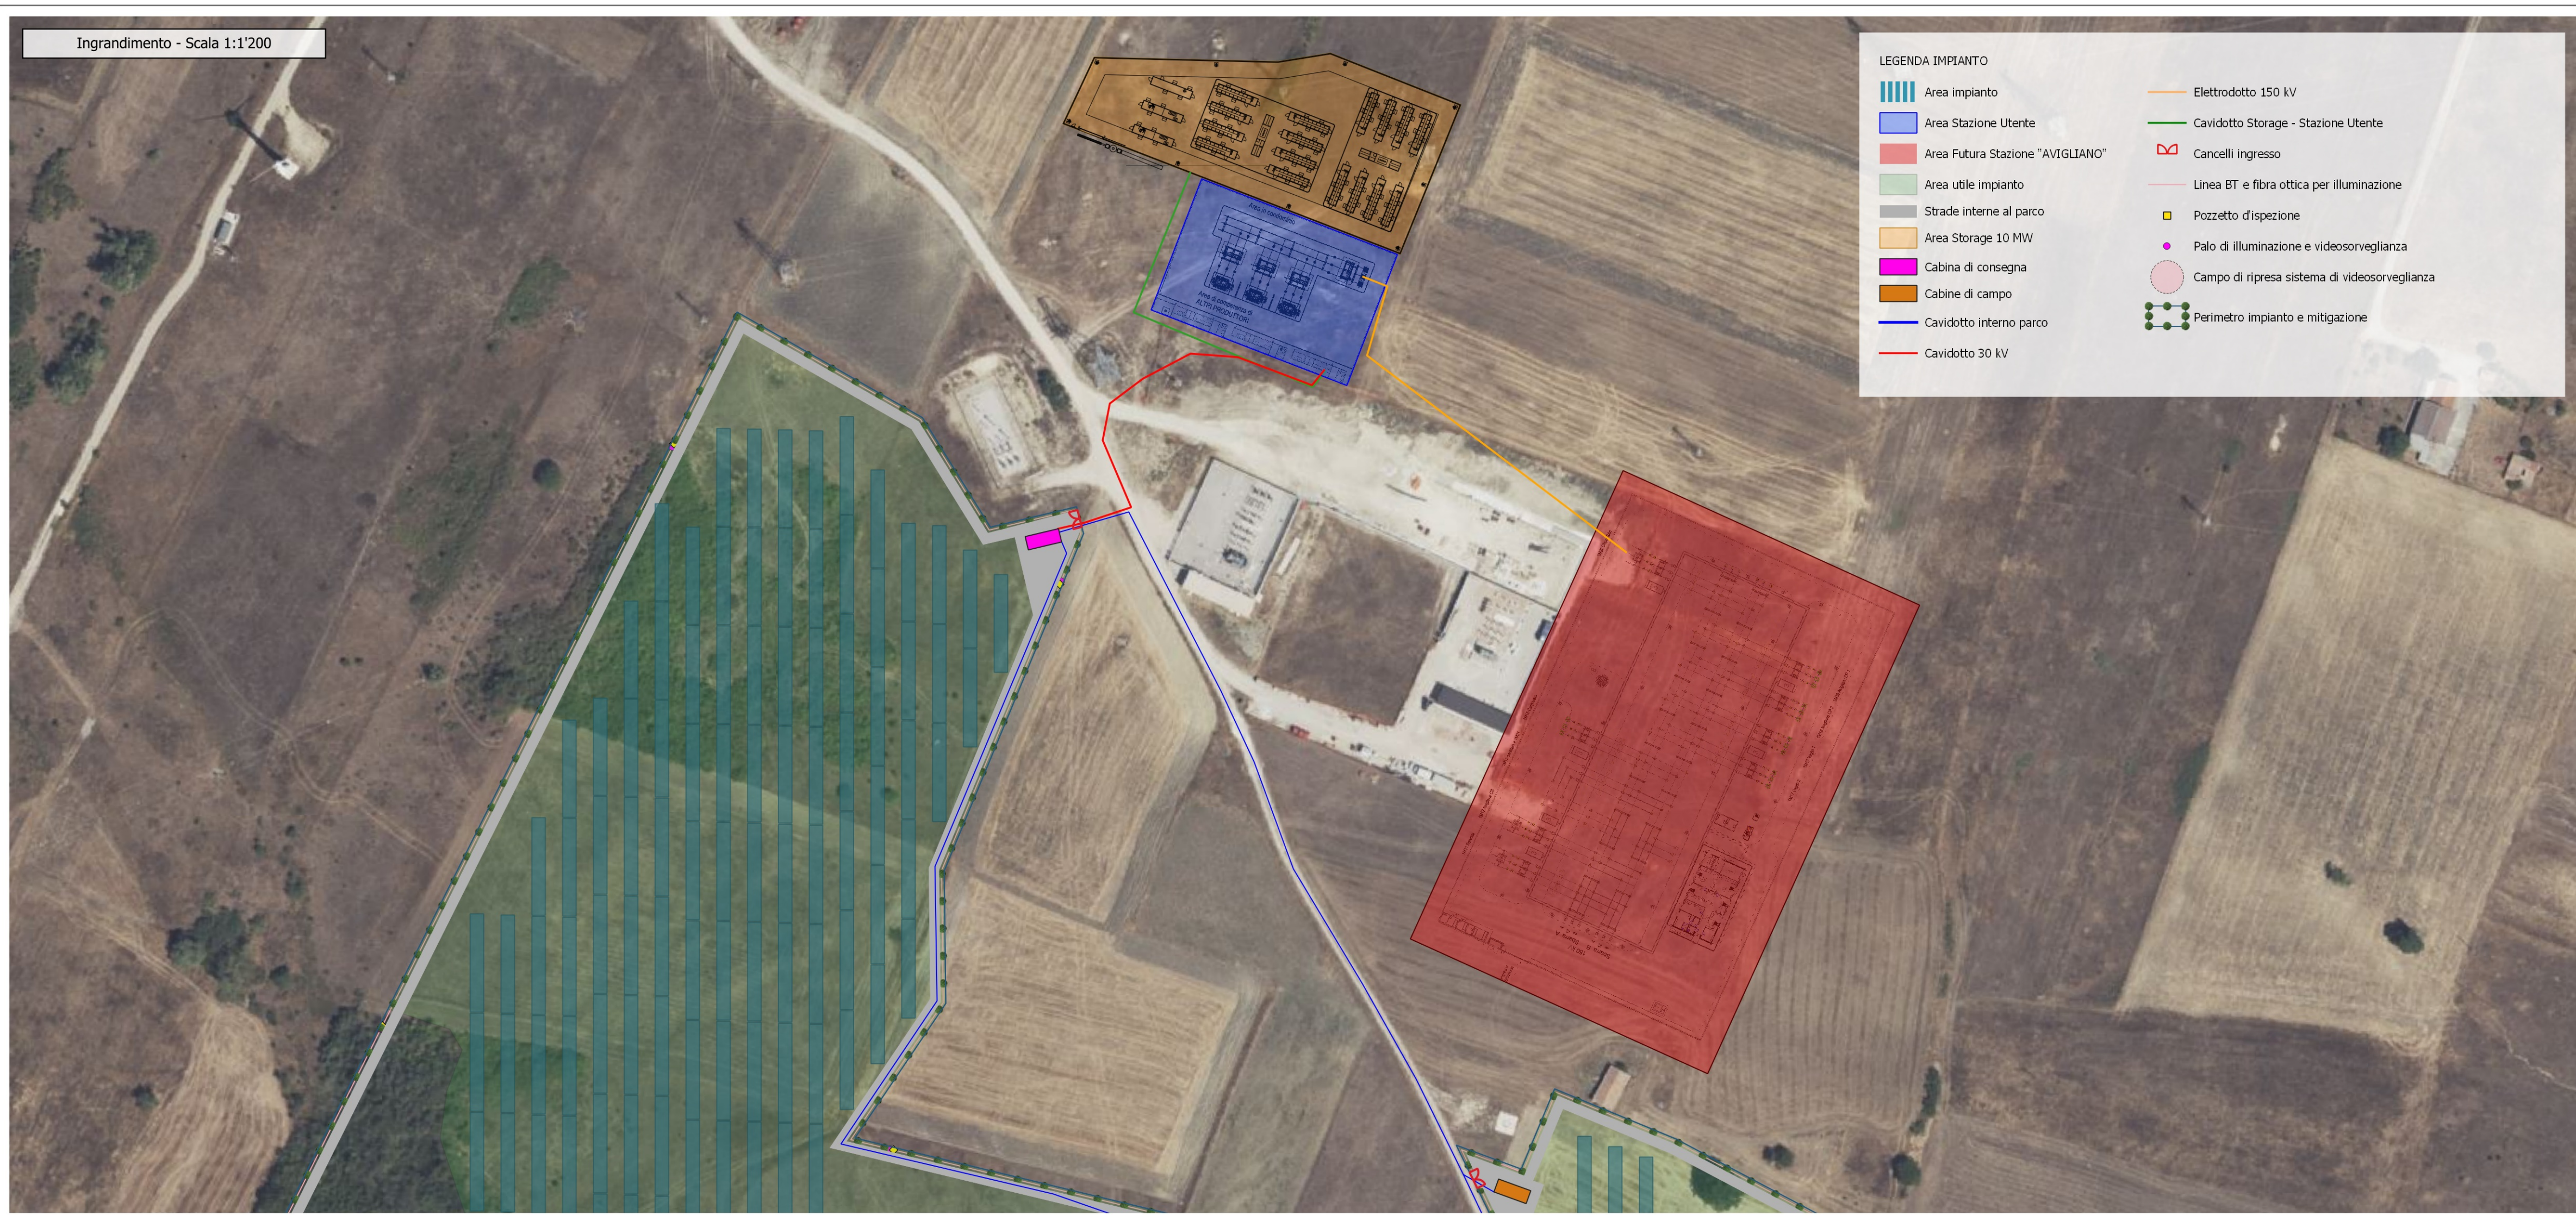

**PROGETTO PER LA REALIZZAZIONE DI UN PARCO FOTOVOLTAICO
E DELLE RELATIVE OPERE DI CONNESSIONE ALLA RTN**

POTENZA NOMINALE 20 MW

REGIONE BASILICATA	PROVINCIA di POTENZA	COMUNE di POTENZA
Località "Case Brescia"		

Scala:	Formato Stampa:	PROGETTO DEFINITIVO
varie	A1	

ELABORATO


A.12.a.22	Planimetria della sistemazione finale del sito
------------------	--

Progettazione:	Completamento:
 R.S.V. Design Studio S.r.l. Piazza Carmine, 5 84077 Torre Orsaio (SA) P. IVA 02054900637 Tel./fax: +39 0974 955490 e-mail: info@rsv-ds.it	 ITS POTENZA S.r.l. Via Vincenzo Verrostra, 15a 85100 Potenza (PZ) P. IVA 02054900637 Indirizzo pec: its.potenza.srl@pec.it


Catalogazione Elaborato		A12a22_ITS_PT202_Planimetria della sistemazione finale del sito.agg. A12a22_ITS_PT202_Planimetria della sistemazione finale del sito.pdf		
Data:	Motivo della revisione:	Redatto:	Controllato:	Approvato:
Giugno 2023	Prima emissione	RU	RSV	ITS Potenza

Il presente elaborato è di proprietà di R.S.V. Design Studio S.r.l. Non è consentito riprodurlo o comunque utilizzarlo senza autorizzazione scritta di R.S.V. Design Studio S.r.l.

RECINZIONE TIPO - Scala 1:50

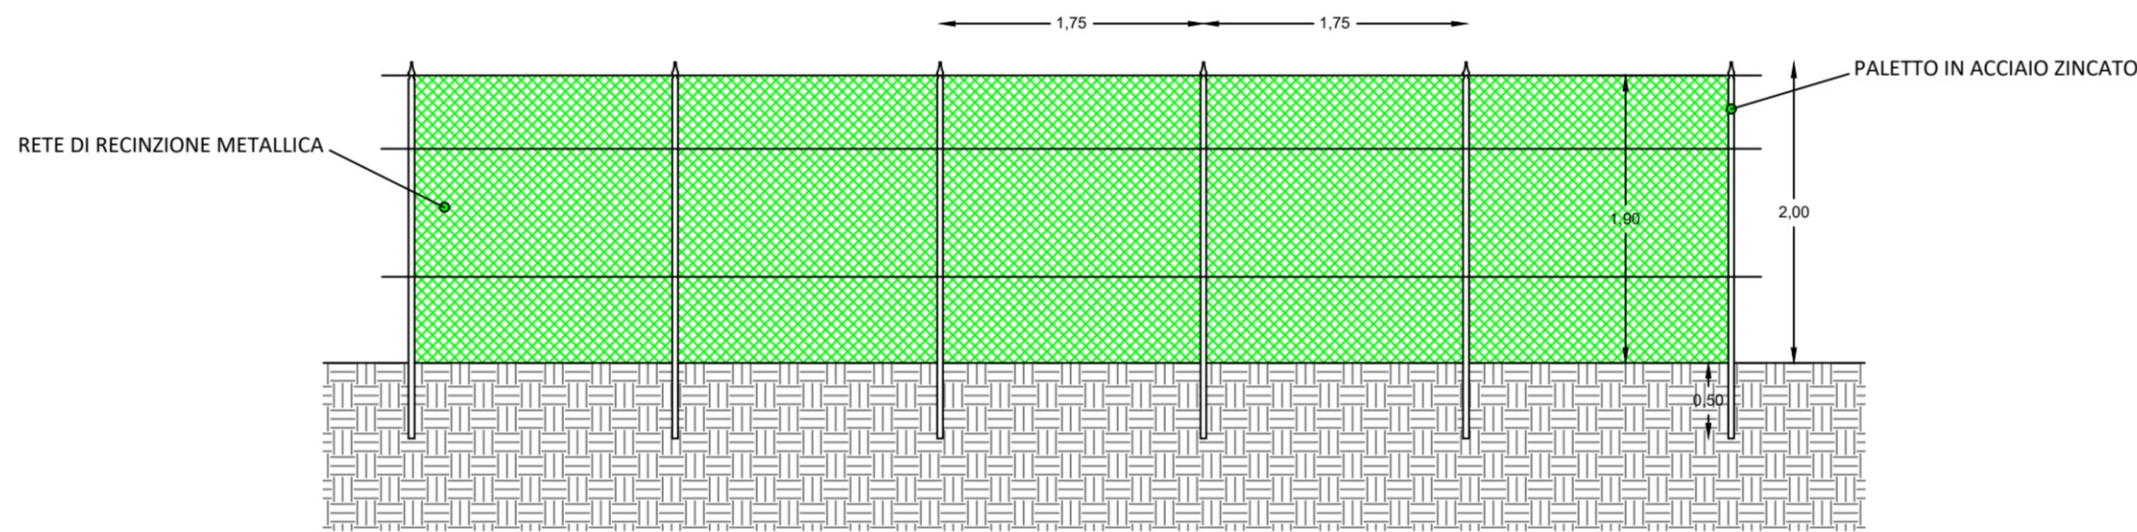

CANCELLO D'INGRESSO TIPO - Scala 1:50

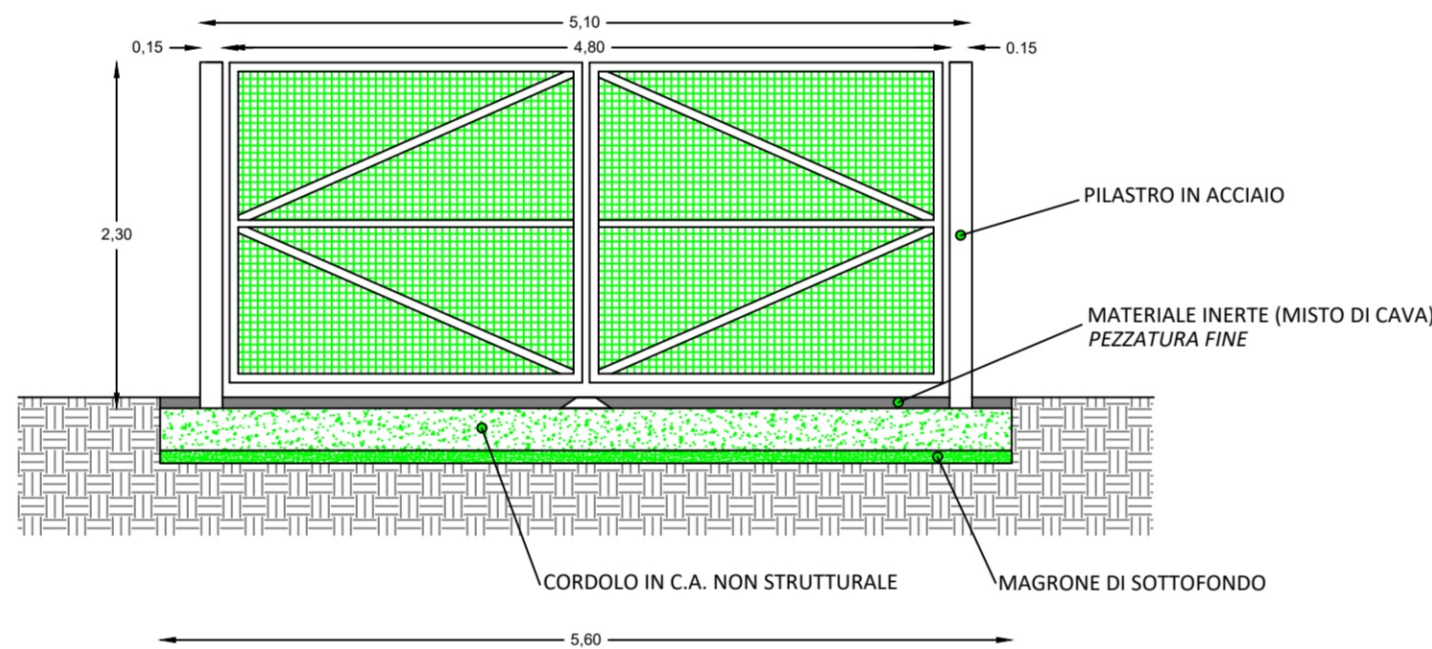

PARTICOLARE ILLUMINAZIONE E
VIDEOSORVEGLIANZA - Scala 1:50

