Firmato digitalmente da
Carmine Antonio Speranza
CN = Carmine Antonio Speranza
C = IT

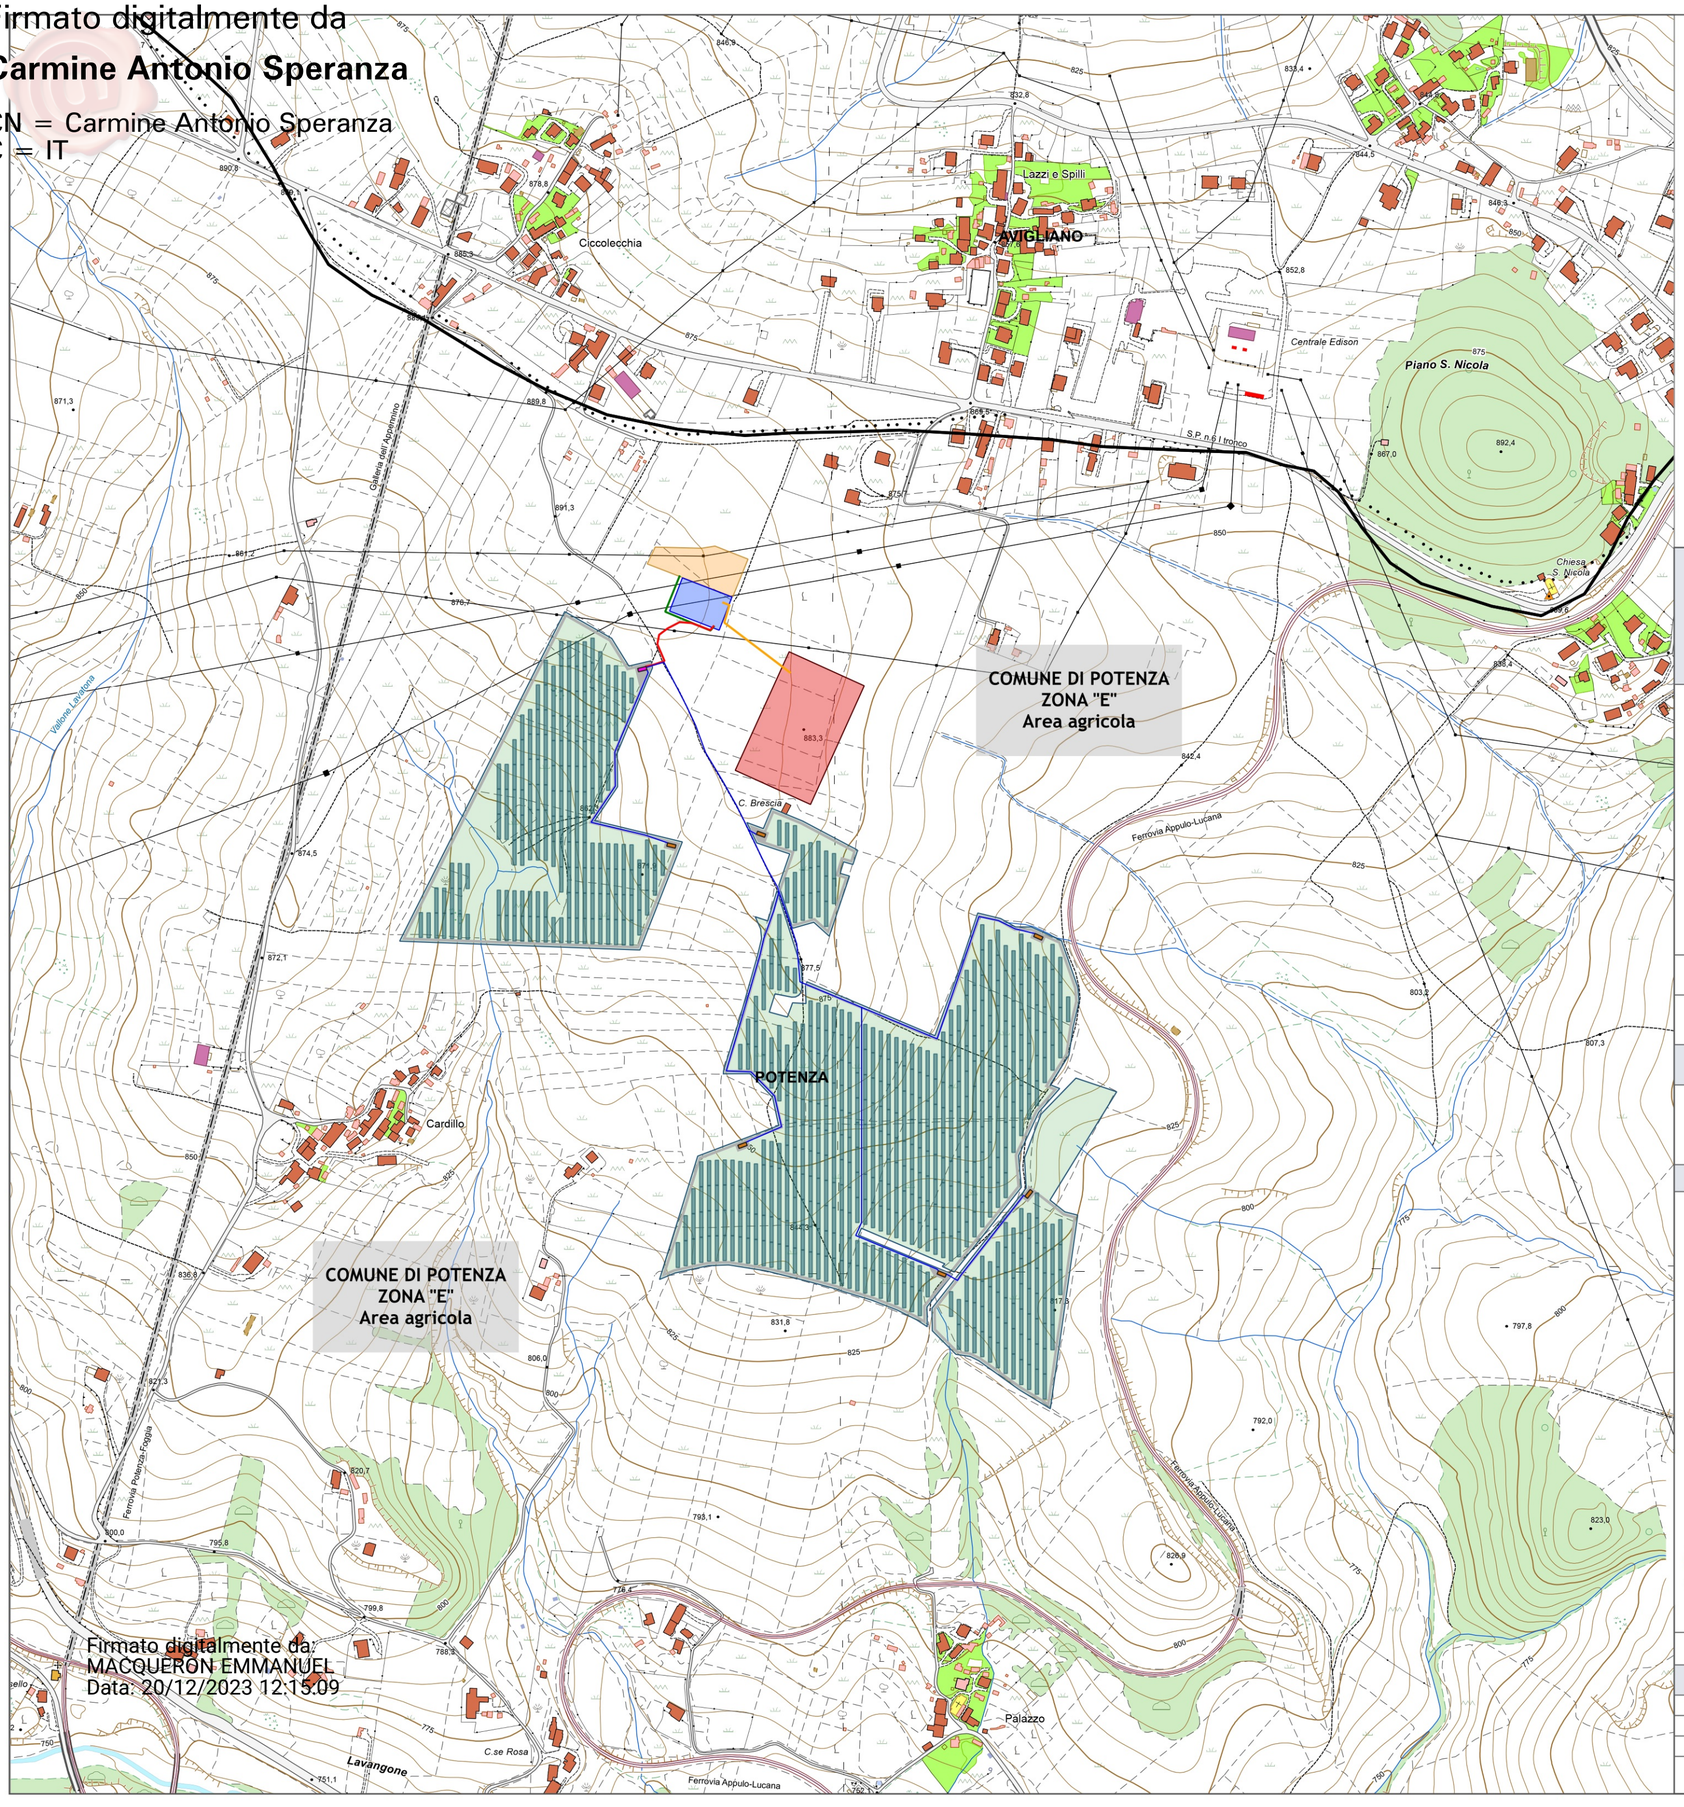

Firmato digitalmente da:
MACQUERON EMMANUEL
Data: 20/12/2023 12:15.09

LEGENDA IMPIANTO

- Moduli fotovoltaici - area di posa
- Cabina di consegna
- Cabine di campo
- Area futura Stazione RTN "AVIGLIANO"
- Area Stazione Utente
- Perimetro totale - recinzione
- Area totale impianto
- Storage 10 MW
- Strade interne
- Cavidotto esterno 30 kV
- Cavidotto interno
- Cavidotto Storage - Stazione Utente
- Elettrodotto 150 kV

LEGENDA

- Limiti comunali

PROGETTO PER LA REALIZZAZIONE DI UN PARCO FOTOVOLTAICO E DELLE RELATIVE OPERE DI CONNESSIONE ALLA RTN

POTENZA NOMINALE 20 MW

REGIONE BASILICATA | PROVINCIA di POTENZA | COMUNE di POTENZA

Località "Case Brescia"

Scala:	Formato Stampa:	
1:5.000	A2	**PROGETTO DEFINITIVO**

ELABORATO

A.12.a.2	Inquadramento area su strumento urbanistico

Progettazione:

R.S.V. Design Studio S.r.l.
Piazza Carmine, 5 | 84077 Torre Orsaia (SA)
P.IVA 05885970656
Tel./fax: +39 0974 985490 | e-mail: info@rsv-ds.it

Committenza:

ITS POTENZA S.r.l.
Via Vincenzo Verrastro, 15a | 85100 Potenza (PZ)
P.IVA 02054900762
Indirizzo pec: its.potenza.srl@pec.it

Dott. Ing. SPERANZA CARMINE ANTONIO N. 7218 SEZ. A Civile ed Ambientale PROVINCIA DI SALERNO

ORDINE DEGLI INGEGNERI PROVINCIA DELLA SPEZIA — QUIRINO VASSALLI INGEGNERE Civile ed Ambientale n. 1438

Catalogazione Elaborato	A12a2_ITS_PTZ02_Inquadramento area su strumento urbanistico.qgz A12a2_ITS_PTZ02_Inquadramento area su strumento urbanistico.pdf

Data:	Motivo della revisione:	Redatto:	Controllato:	Approvato:
Giugno 2023	Prima emissione	RU	RSV	ITS Potenza

Il presente elaborato è di proprietà di R.S.V. Design Studio S.r.l. Non è consentito riprodurlo o comunque utilizzarlo senza autorizzazione scritta di R.S.V. Design Studio S.r.l.