




Cabina di campo
Scala: 1:50

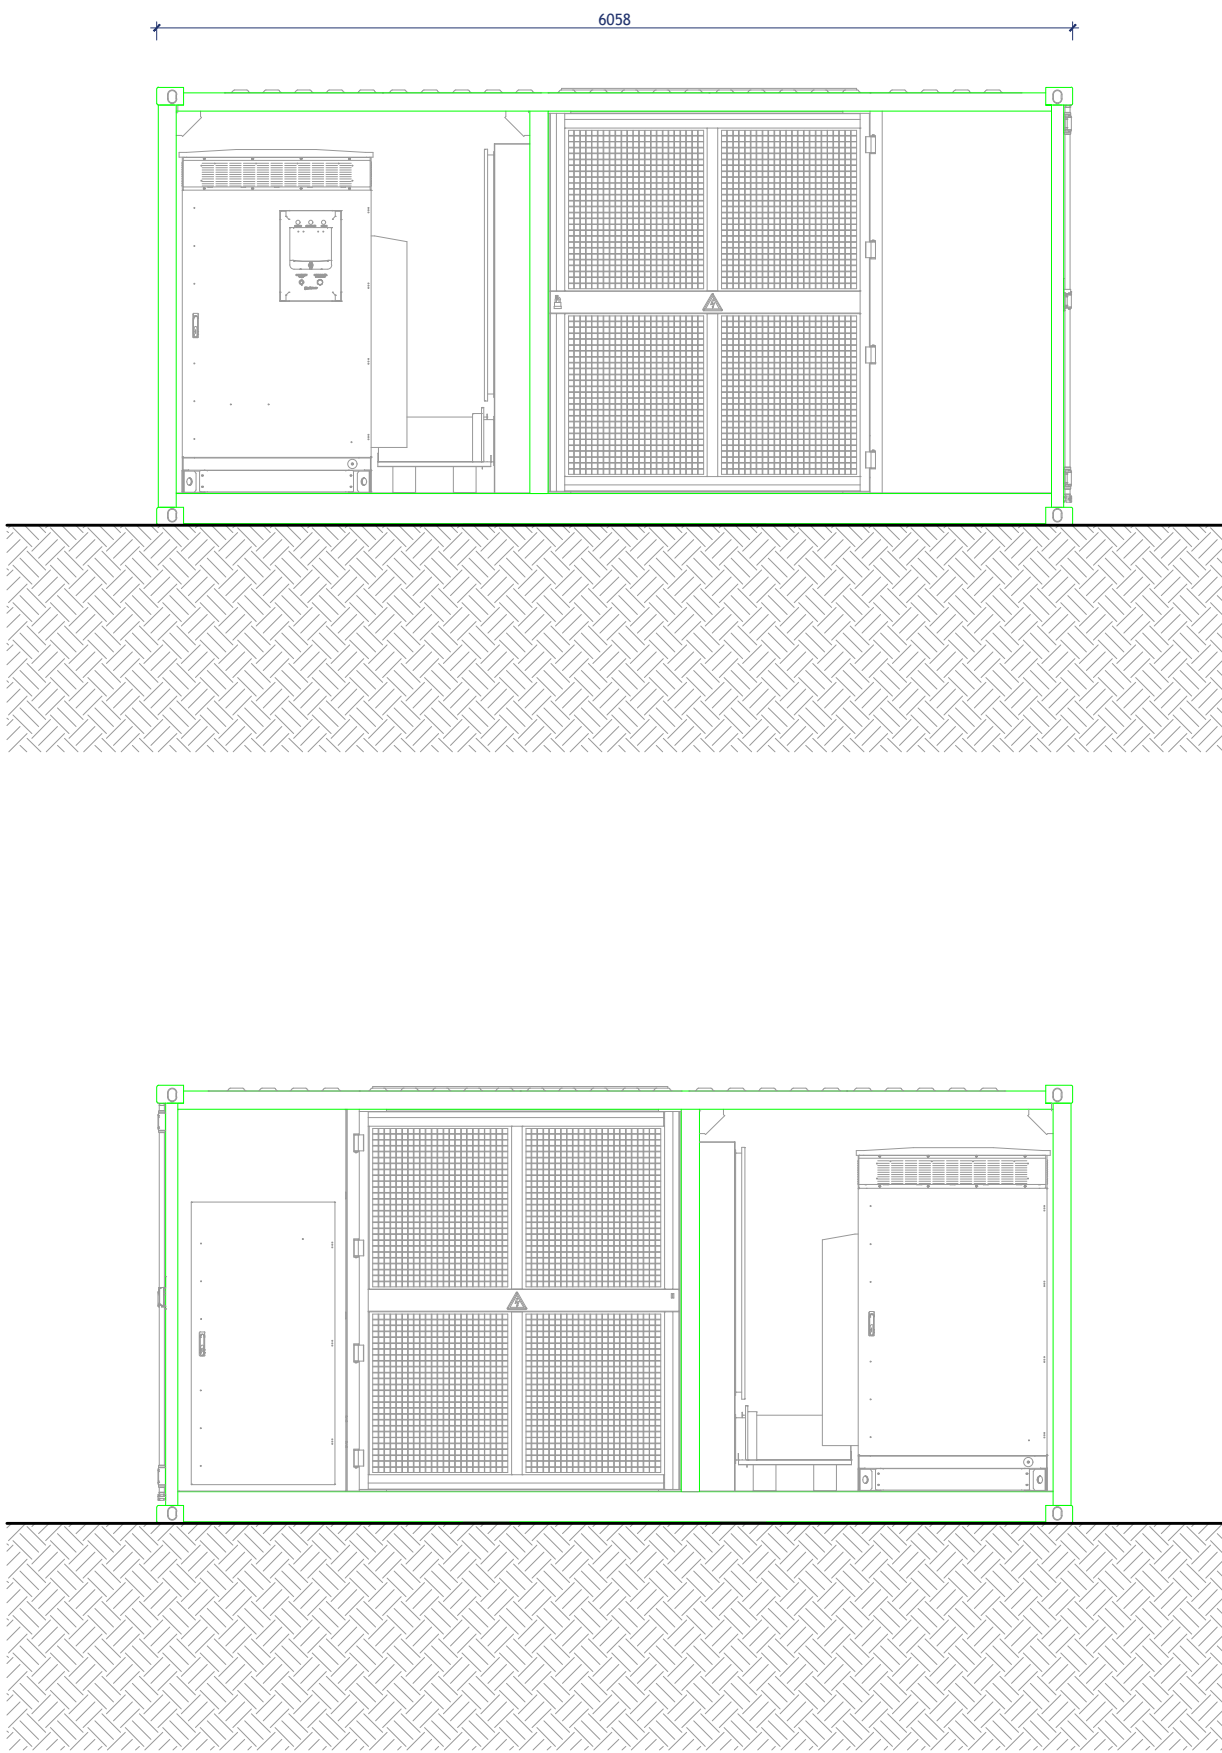


Prospetti

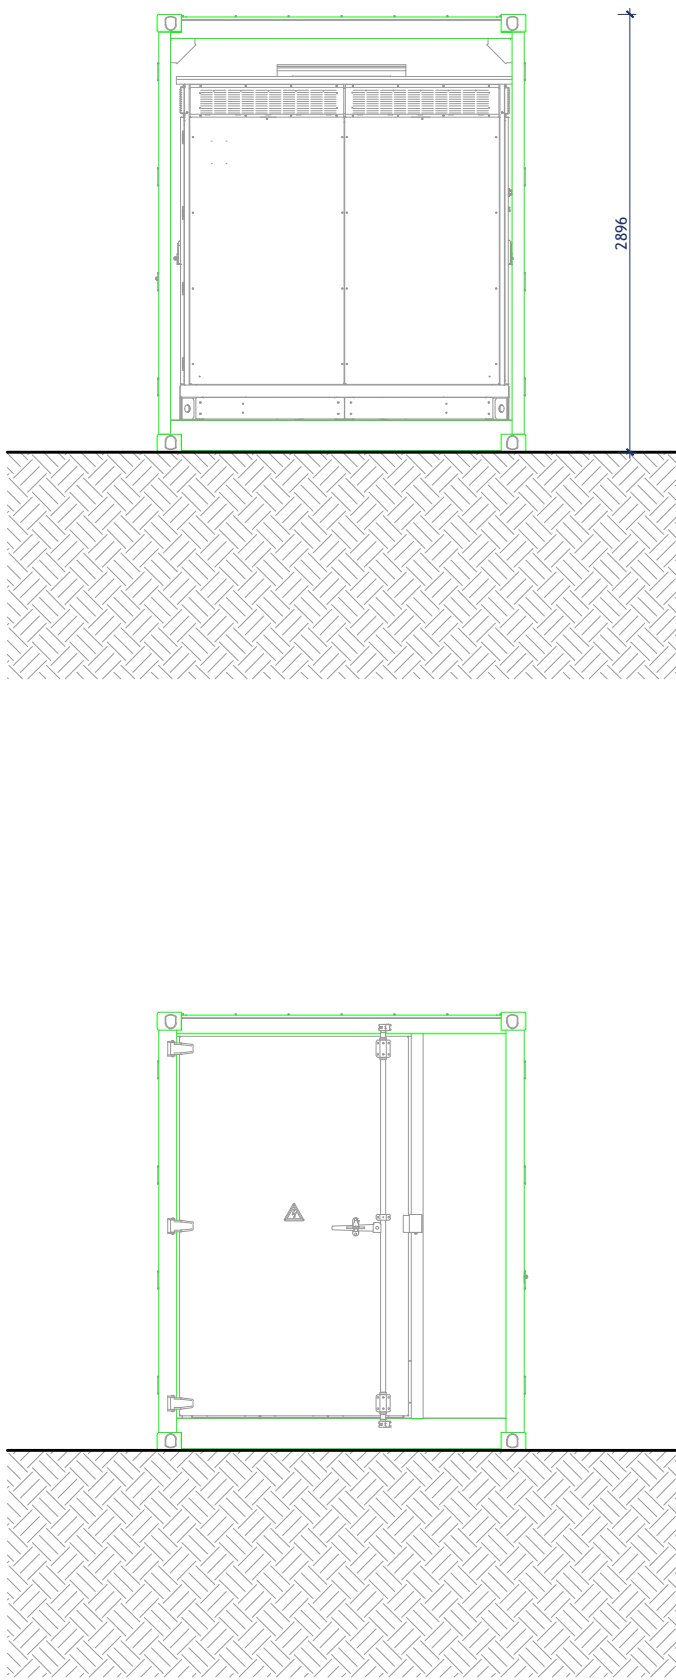

Sezioni con dettaglio
fondazioni

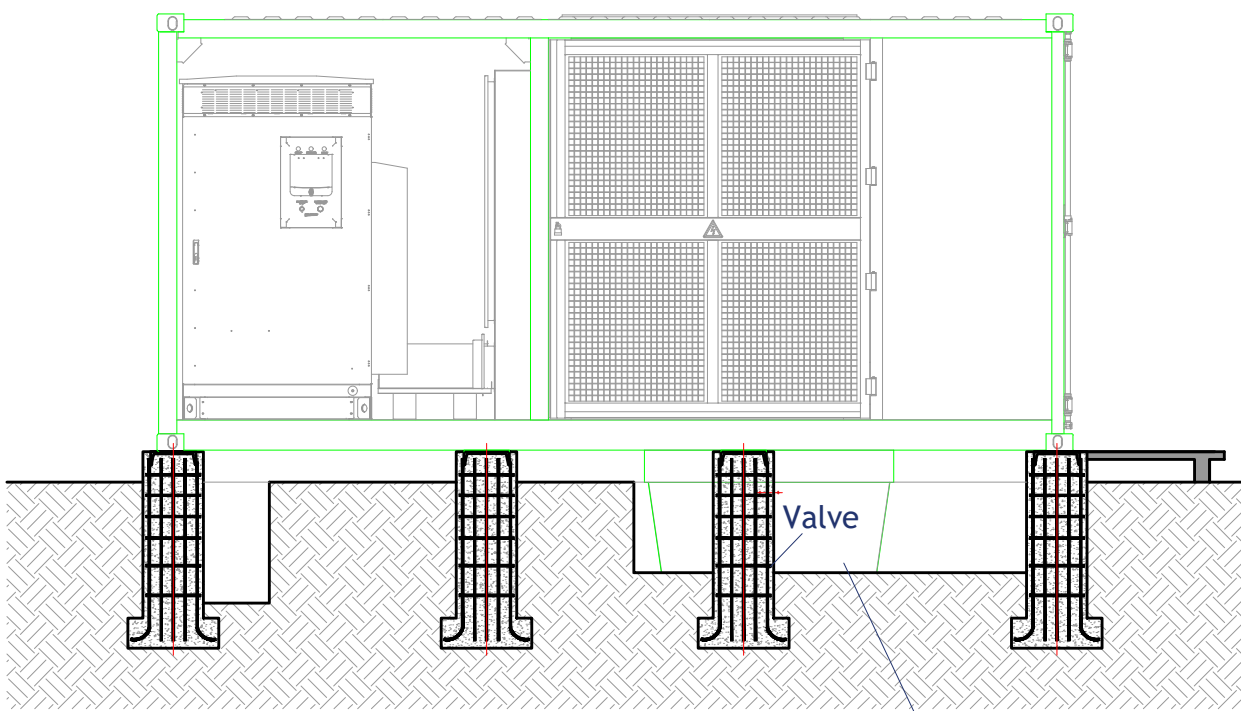


Oil tray
1.Installation Tilt Angle:< 4 °
2.The oil tray must be recessed in the foundation and must be positioned underneath the transformer compartment.
3.Ensure there is enough space for the oil drain valve. Make sure there must be enough space between the top of the oil tray and the container for necessary maintenance work.To prevent sand or dirt from entering the oil tray, an additional protective device like baffle plate and cement wall should be taken into consideration.

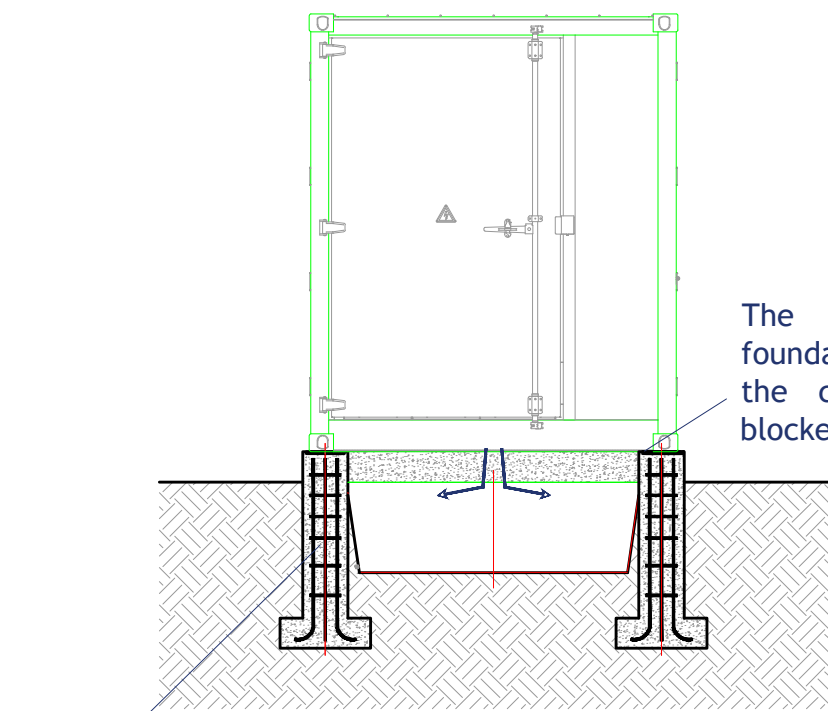


The space between the foundation and the bottom of the container, need to be blocked

Vista dal basso

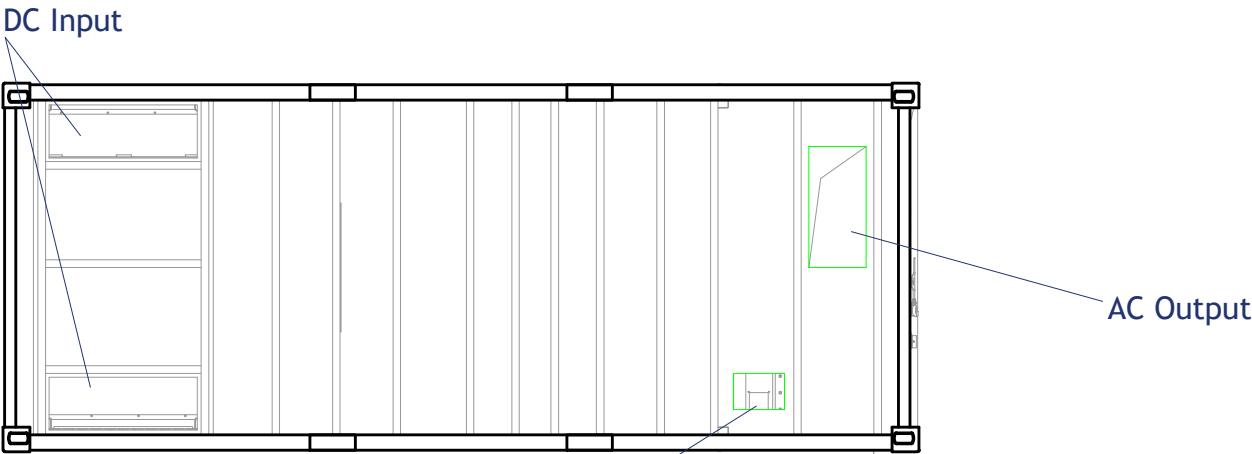


LV Cabinet Cable Output Hole

Vista dall'alto


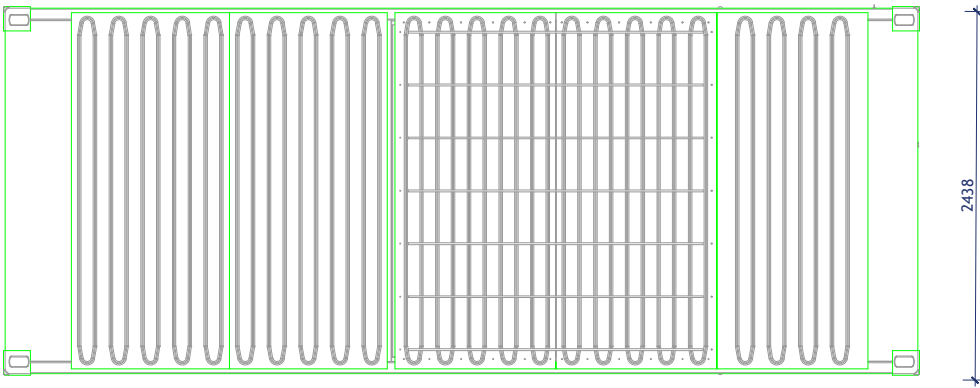


Cabina di consegna
Scala 1:50

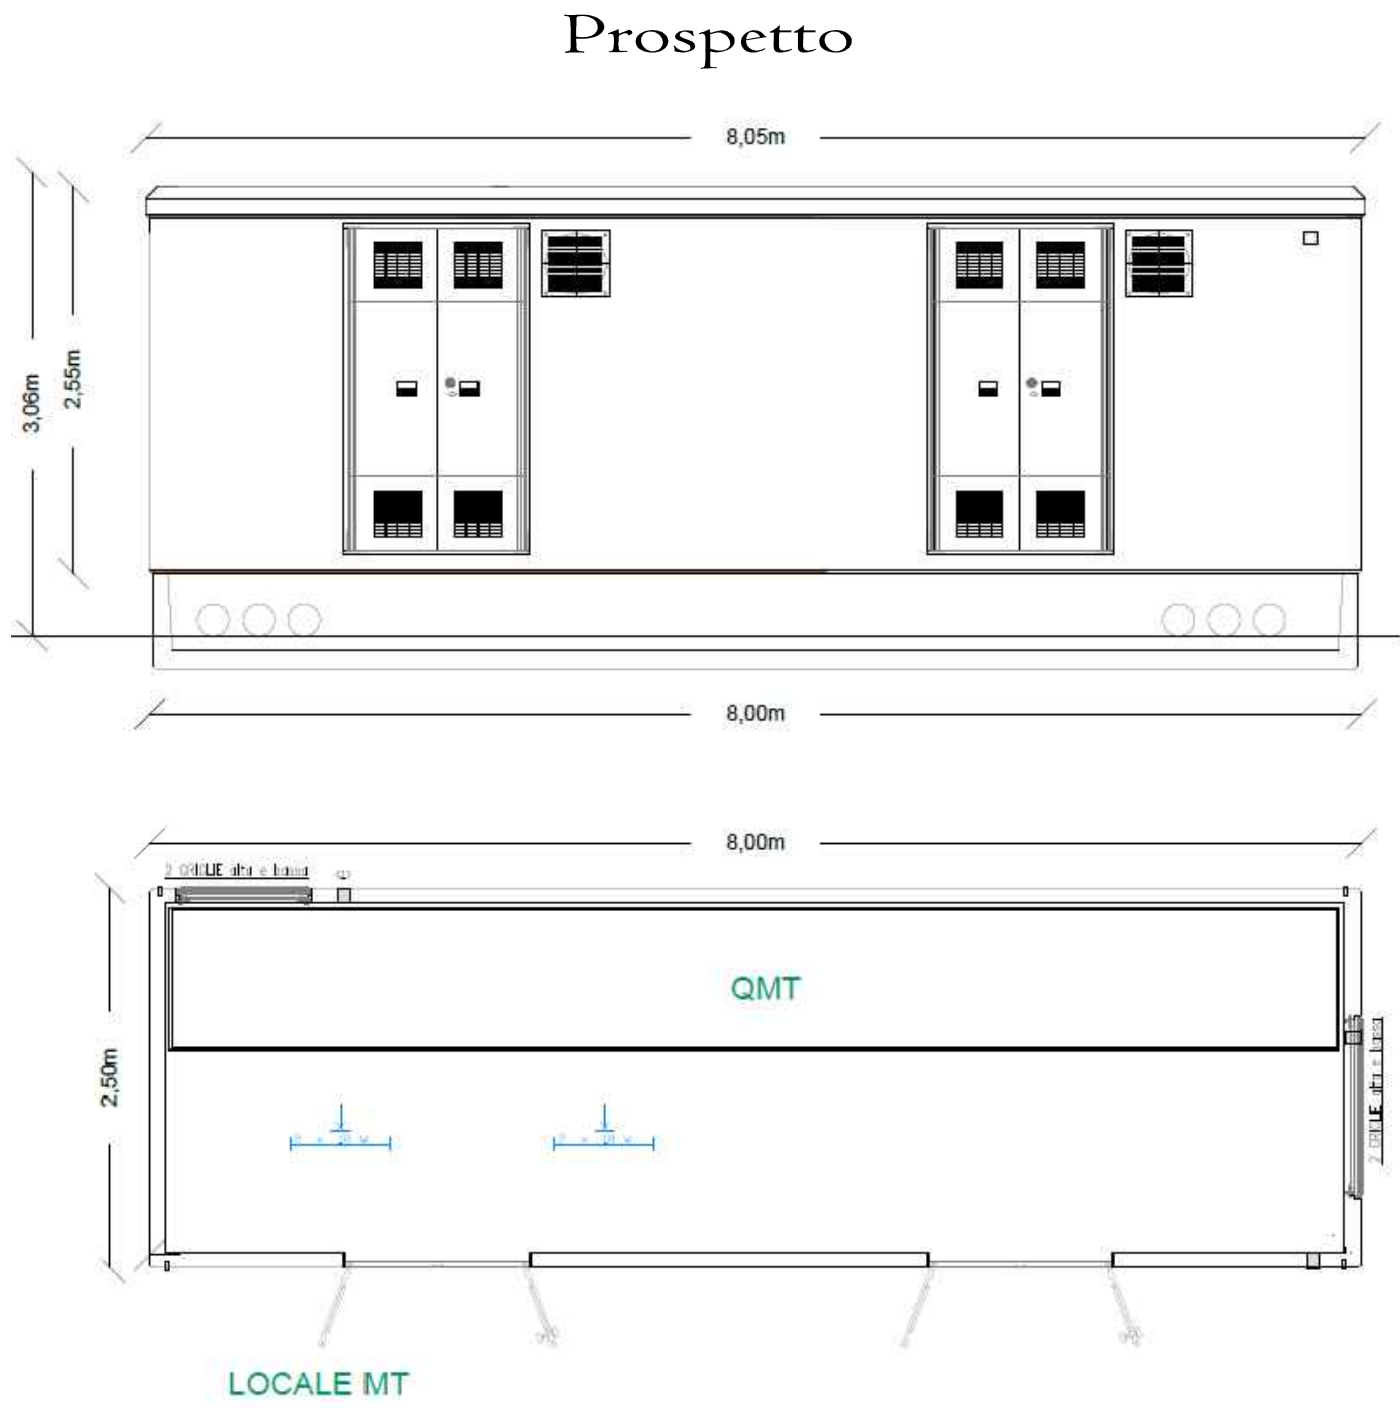

Pianta

Prospetto

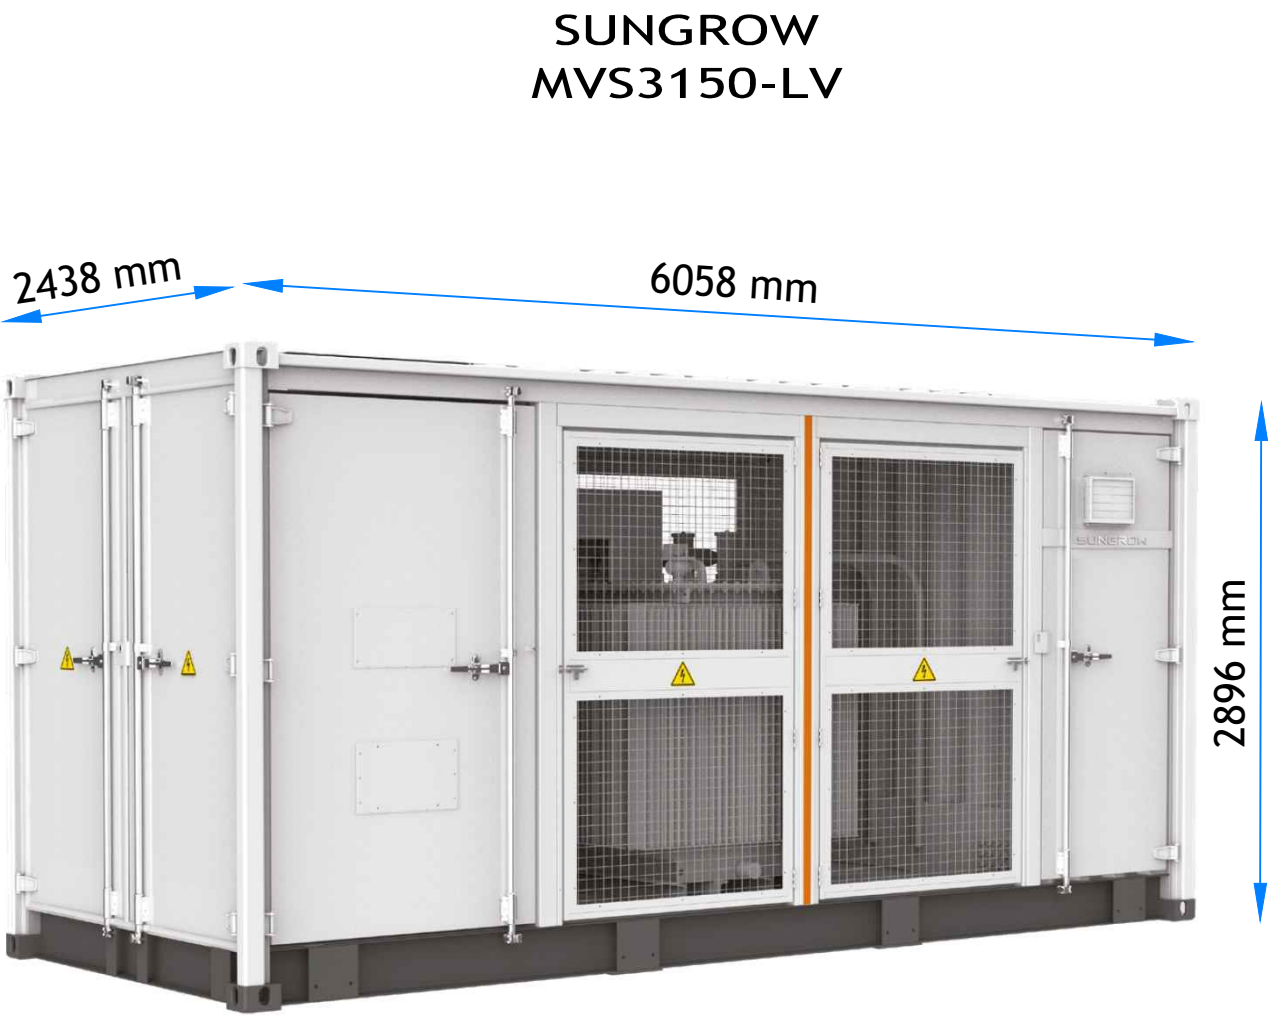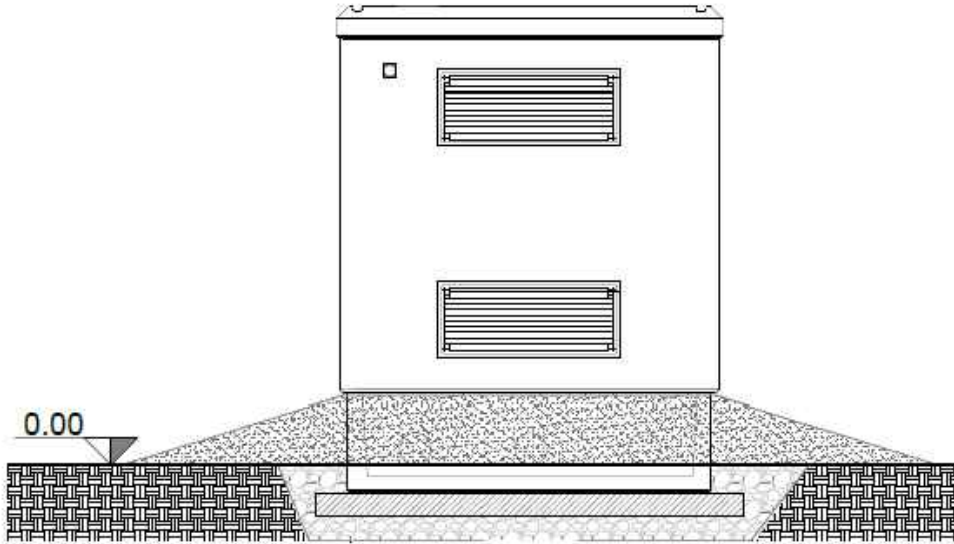

REGIONE
BASILICATA

PROVINCIA
di POTENZA

COMUNE di
POTENZA

Località "Case Brescia"

Scala:	Formato Stampa:	PROGETTO DEFINITIVO
1:50	A1	

ELABORATO

A.12.b.10

Cabine elettriche

Progettazione:

Committenza:

D
E
S
I
G
N

S
T
U
D
I
O

R.S.V. Design Studio S.r.l.

Piazza Carmino, 5 | 84077 Terra Grande (SA)

P.IVA 05085970656

Tel./fax +39 0974 985490 | e-mail: info@rsv-ds.it

ITS POTENZA S.r.l.

Via Vincenzo Verrostra, 15a

85100 Potenza (PT)

P.IVA 02054900762

Indirizzo pec: its.potenza.srl@pec.it

ORDINE DEGLI INGEGNERI

Dr. Ing. **GIUSEPPE VASSALLI**

INGEGNERE

SPEDIZIONE IN ABBONDO

N. 7218 SEZ. A

Chiedi al Tribunale

PROVINCIA DI SALERNO

ORDINE DEGLI INGEGNERI

Dr. Ing. **Antonio**

INGEGNERE

SPEDIZIONE IN ABBONDO

N. 7218 SEZ. A

Chiedi al Tribunale

PROVINCIA DI SALERNO

Catalogazione Elaborato

A12b10_ITS_PTZ02_CABINE ELETTRICHE.pdf
A12b10_ITS_PTZ02_CABINE ELETTRICHE.dwg

Data	Motivo della revisione:	Redatto:	Controllato:	Approvato:
Giugno 2023	Prima emissione	RU	QV/AS	ITS PTZ

Il presente elaborato è di proprietà di R.S.V. Design Studio S.r.l. Non è consentito riprodurlo o comunque utilizzarlo senza autorizzazione scritta di R.S.V. Design Studio S.r.l.