




PLANIMETRIA STORAGE - SCALA 1:250

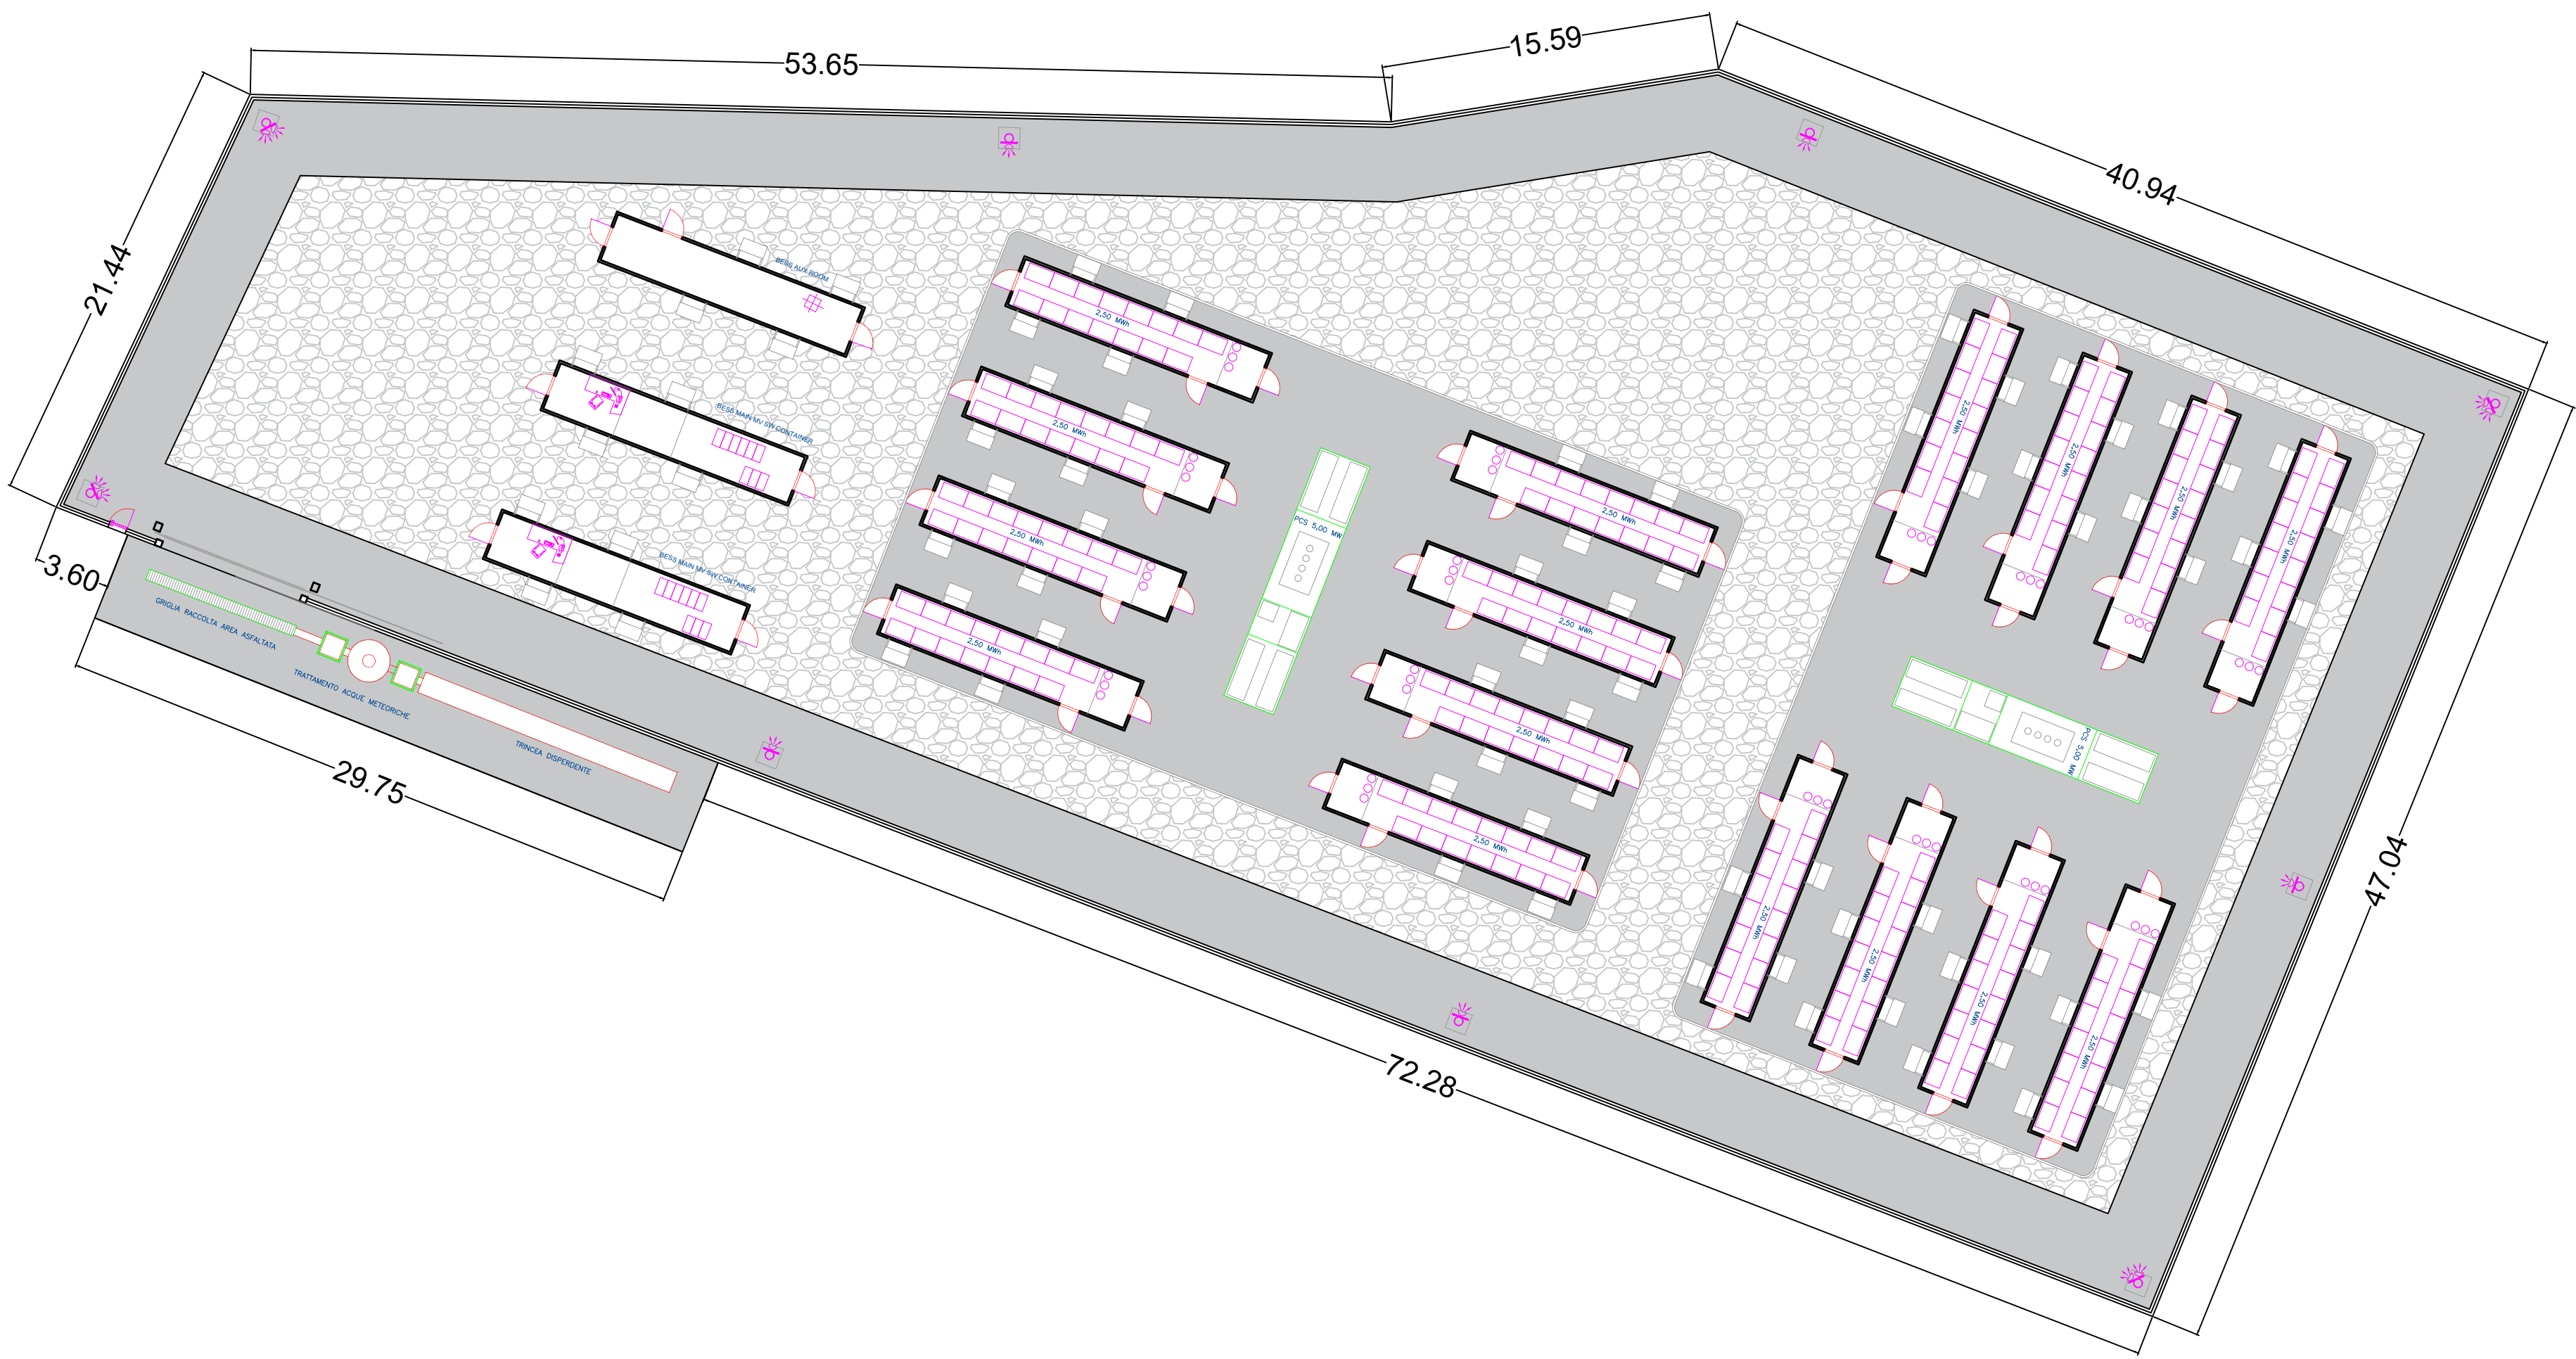

PARTICOLARE COSTRUTTIVO IMPIANTO DI TRATTAMENTO ACQUE METEORICHE PREFABBRICATE - SCALA 1:20

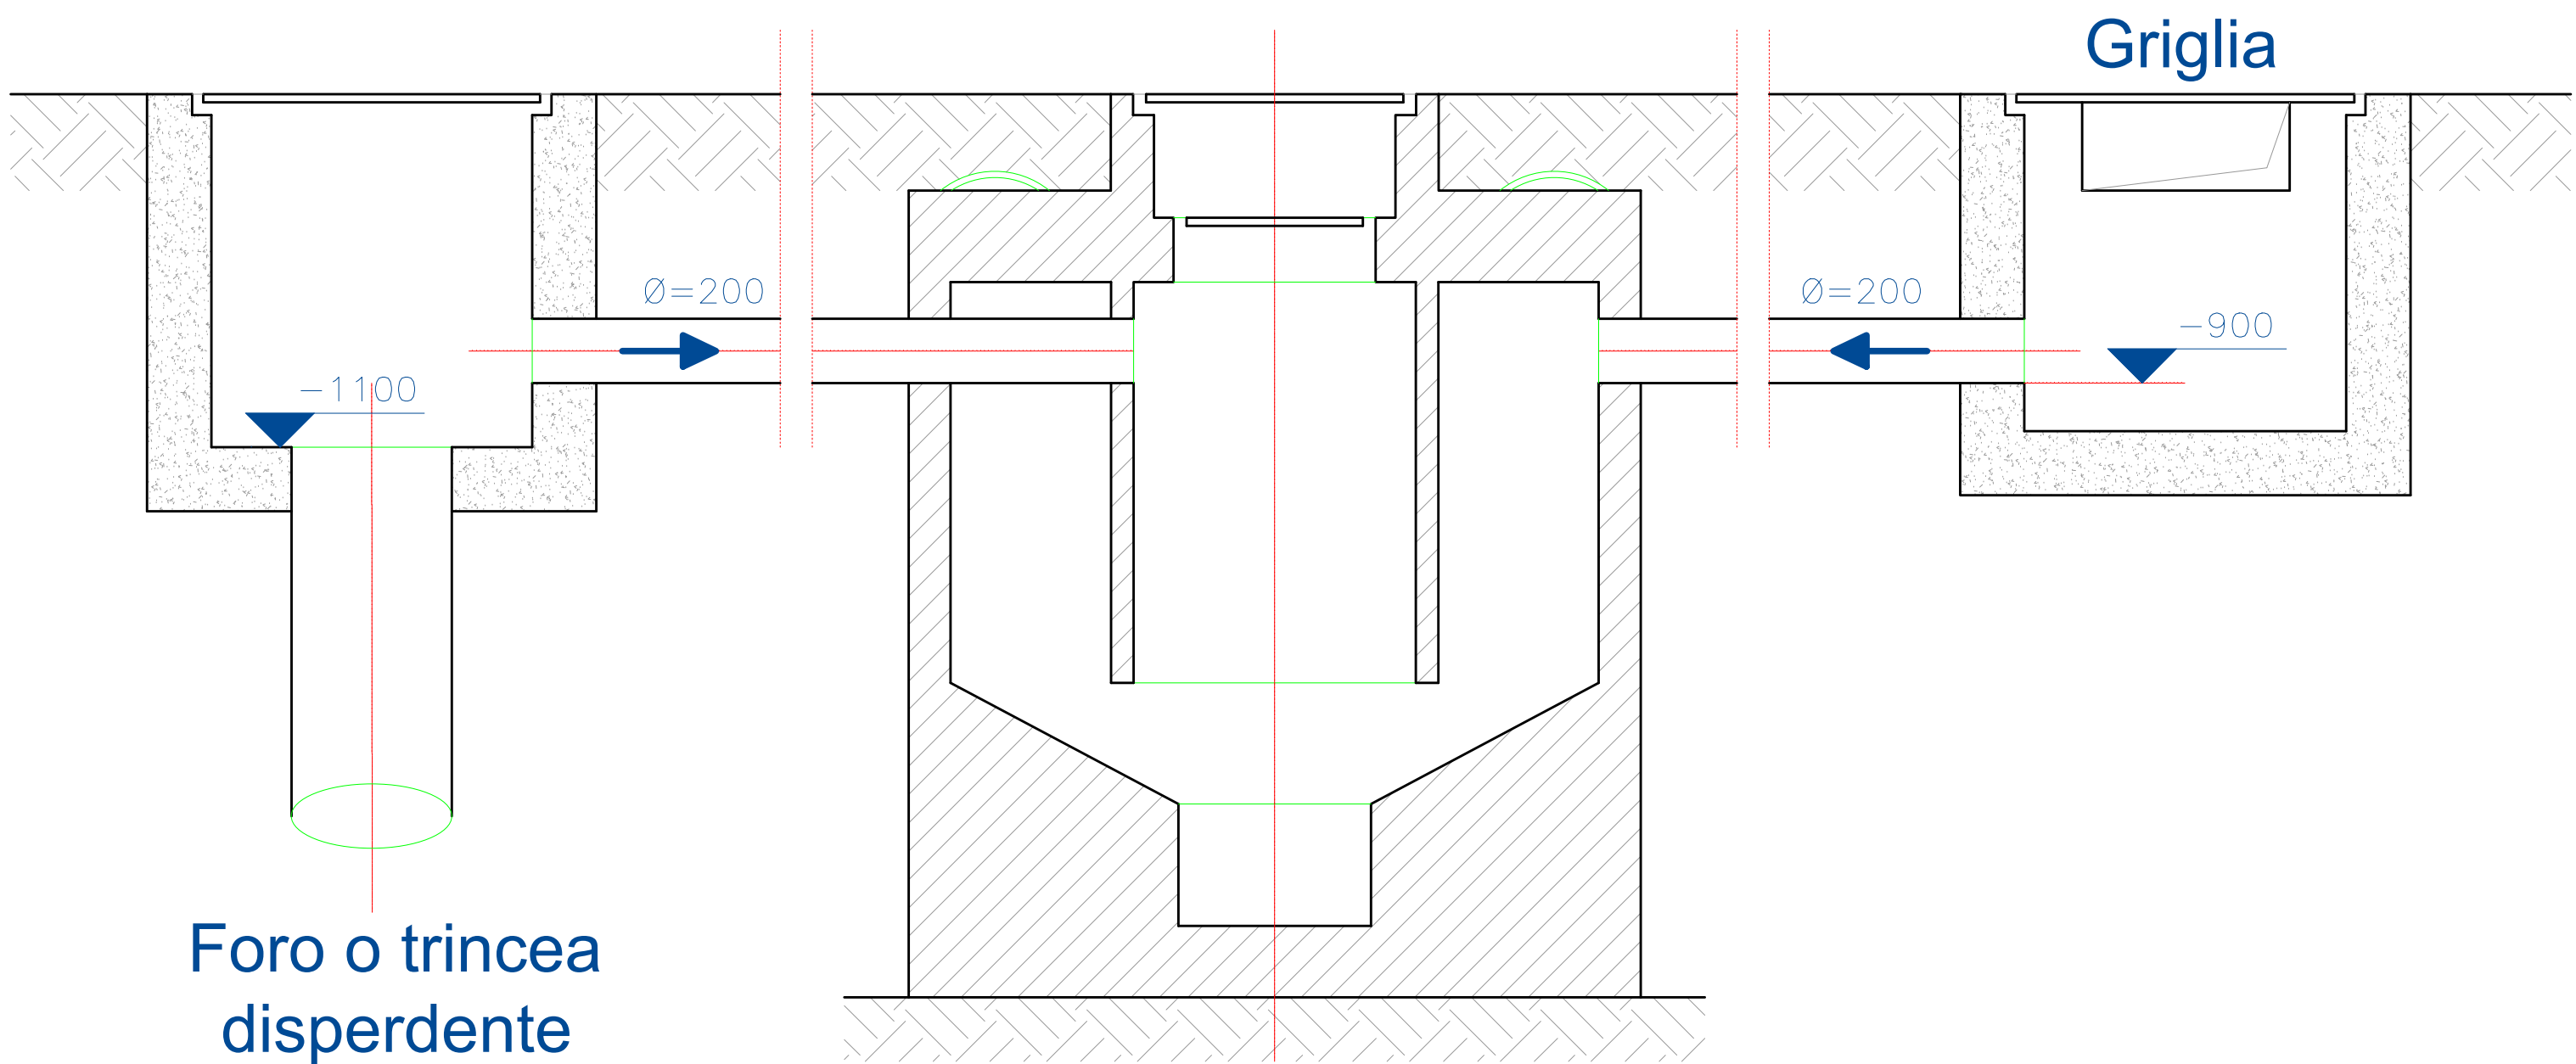

NAVIGATORE - SCALA 1:5'000

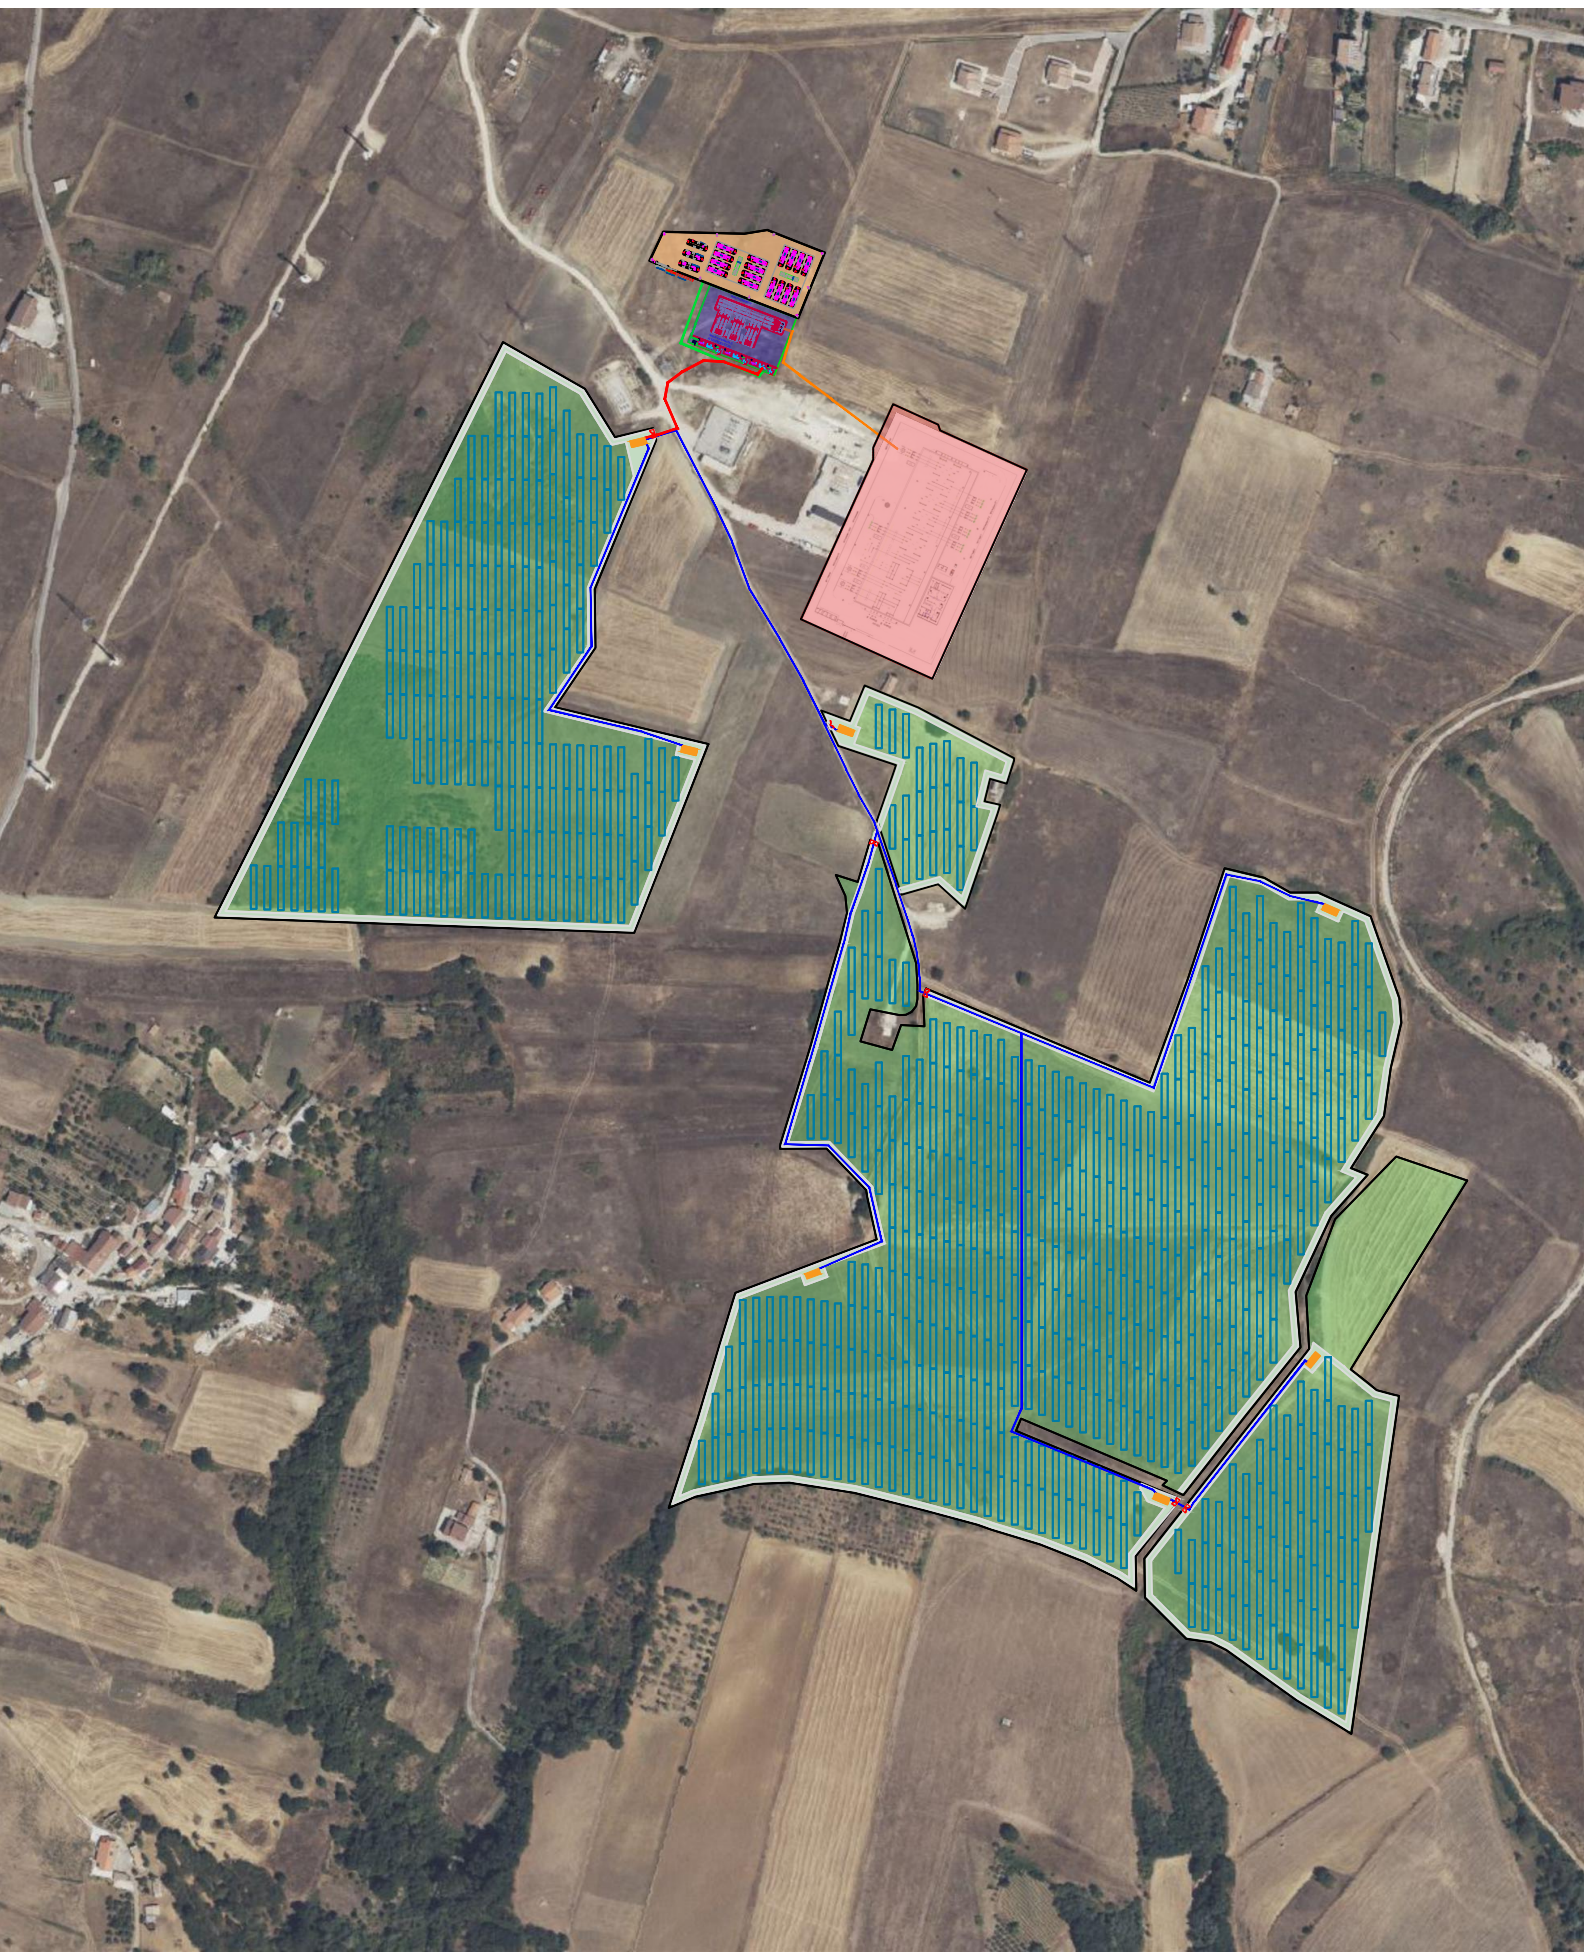

PROGETTO PER LA REALIZZAZIONE DI UN PARCO FOTOVOLTAICO
E DELLE RELATIVE OPERE DI CONNESSIONE ALLA RTN

POTENZA NOMINALE 20 MW

REGIONE
BASILICATA

PROVINCIA
di POTENZA

COMUNE di
POTENZA

Località "Case Brescia"

Scala:	Formato Stampa:	PROGETTO DEFINITIVO
varie	A1	

ELABORATO	
A.12.b.11	Planimetria Storage

Progettazione:

R.S.V. Design Studio S.r.l.
Piazza Carmine, 5 | 84077 Torre Orsola (SA)
P.IVA 03885970456
Tel./fax: +39 0974 985490 | e-mail: info@rsv-ds.it

Completamento:

ITS POTENZA S.r.l.
Via Vincenzo Verastro, 15a
85100 Potenza (PZ)
P.IVA 02054900762
Indirizzo pec: its.potenza.srl@pec.it

Catalogazione Elaborato

A12b11_ITS_PT202_PLANIMETRIA_STORAGE.pdf
A12b11_ITS_PT202_PLANIMETRIA_STORAGE.dwg

Data	Motivo della revisione:	Redatto:	Controllato:	Approvato:
Giugno 2023	Prima emissione	RU	QV/AS	ITS PTZ

Il presente elaborato è di proprietà di R.S.V. Design Studio S.r.l. Non è consentito riprodurlo o comunque utilizzarlo senza autorizzazione scritta di R.S.V. Design Studio S.r.l.