Firmato digitalmente da
Carmine Antonio Speranza
CN = Carmine Antonio Speranza
C = IT

Firmato digitalmente da:
MACQUERON EMMANUEL
Data: 20/12/2023 12:24:05

Sezione trasversale X1

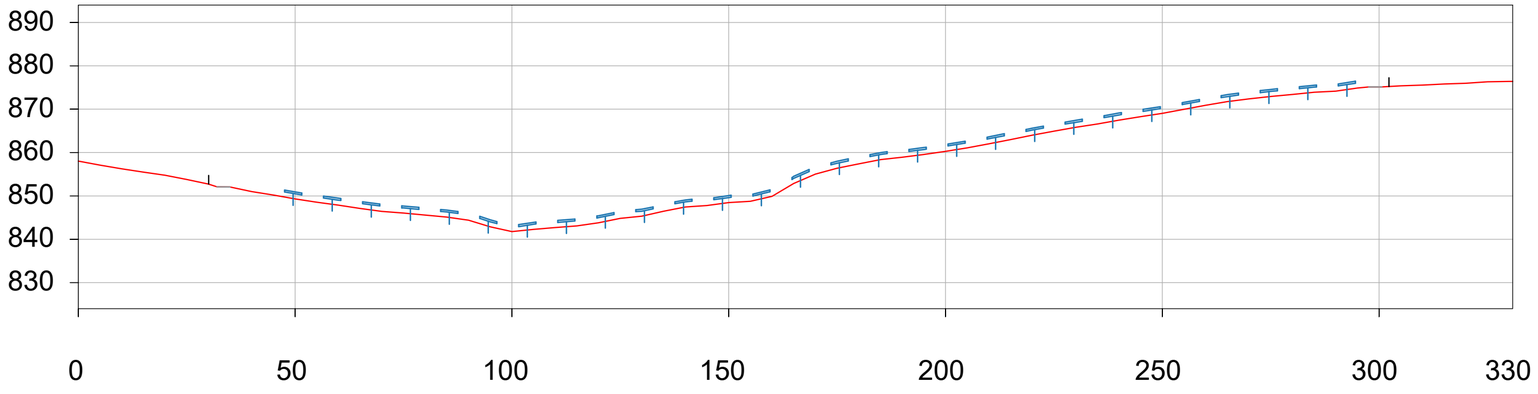

Sezione trasversale X2

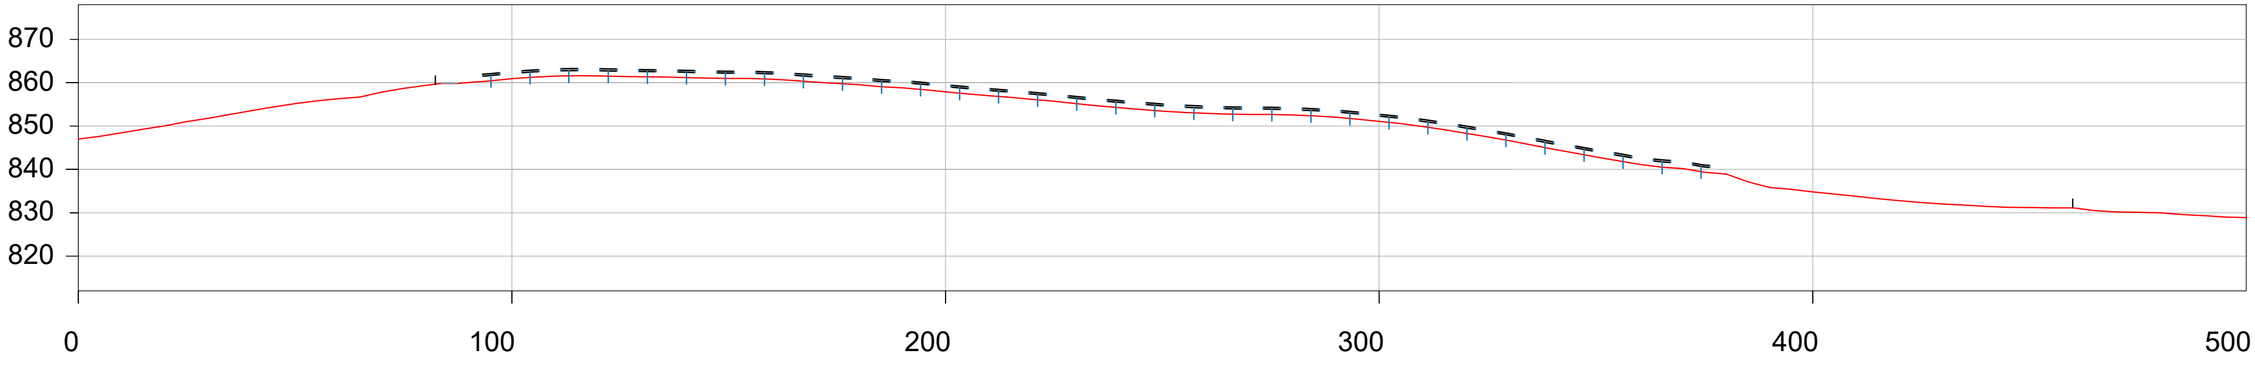

PROGETTO PER LA REALIZZAZIONE DI UN PARCO FOTOVOLTAICO
E DELLE RELATIVE OPERE DI CONNESSIONE ALLA RTN

POTENZA NOMINALE 20 MW

REGIONE BASILICATA | PROVINCIA di POTENZA | COMUNE di POTENZA

Località "Case Brescia"

Scala:	Formato Stampa:	PROGETTO DEFINITIVO
1:1.000	A2	

ELABORATO

A.12.b.2_b.4 — Sezioni trasversali impianto

Progettazione:

R.S.V. Design Studio S.r.l.
Piazza Carmine, 5 | 84077 Torre Orsaia (SA)
P.IVA 05885970656
Tel./fax:+39 0974 985490 | e-mail: info@rsv-ds.it

Committenza:

ITS POTENZA S.r.l.
Via Vincenza Verrastro, 15a
85100 Potenza (PZ)
P.IVA 02054900762
Indirizzo pec: its.potenza.srl@pec.it

Dott. Ing. SPERANZA CARMINE ANTONIO N. 7218 SEZ. A Civile ed Ambientale — ORDINE DEGLI INGEGNERI PROVINCIA DI SALERNO

QUIRINO VASSALLI INGEGNERE Civile ed Ambientale N. 1438 — ORDINE DEGLI INGEGNERI PROVINCIA DELLA SPEZIA

Catalogazione Elaborato	A12b2_b4_ITS_PTZ02_Sezioni trasversali impianto.pdf A12b2_b4_ITS_PTZ02_Sezioni trasversali impianto.dwg

Data	Motivo della revisione:	Redatto:	Controllato:	Approvato:
Giugno 2023	Prima emissione	RU	QV/AS	ITS PTZ

Il presente elaborato è di proprietà di R.S.V. Design Studio S.r.l. Non è consentito riprodurlo o comunque utilizzarlo senza autorizzazione scritta di R.S.V. Design Studio S.r.l.