


Quadro d'Unione  
scala 1:50.000

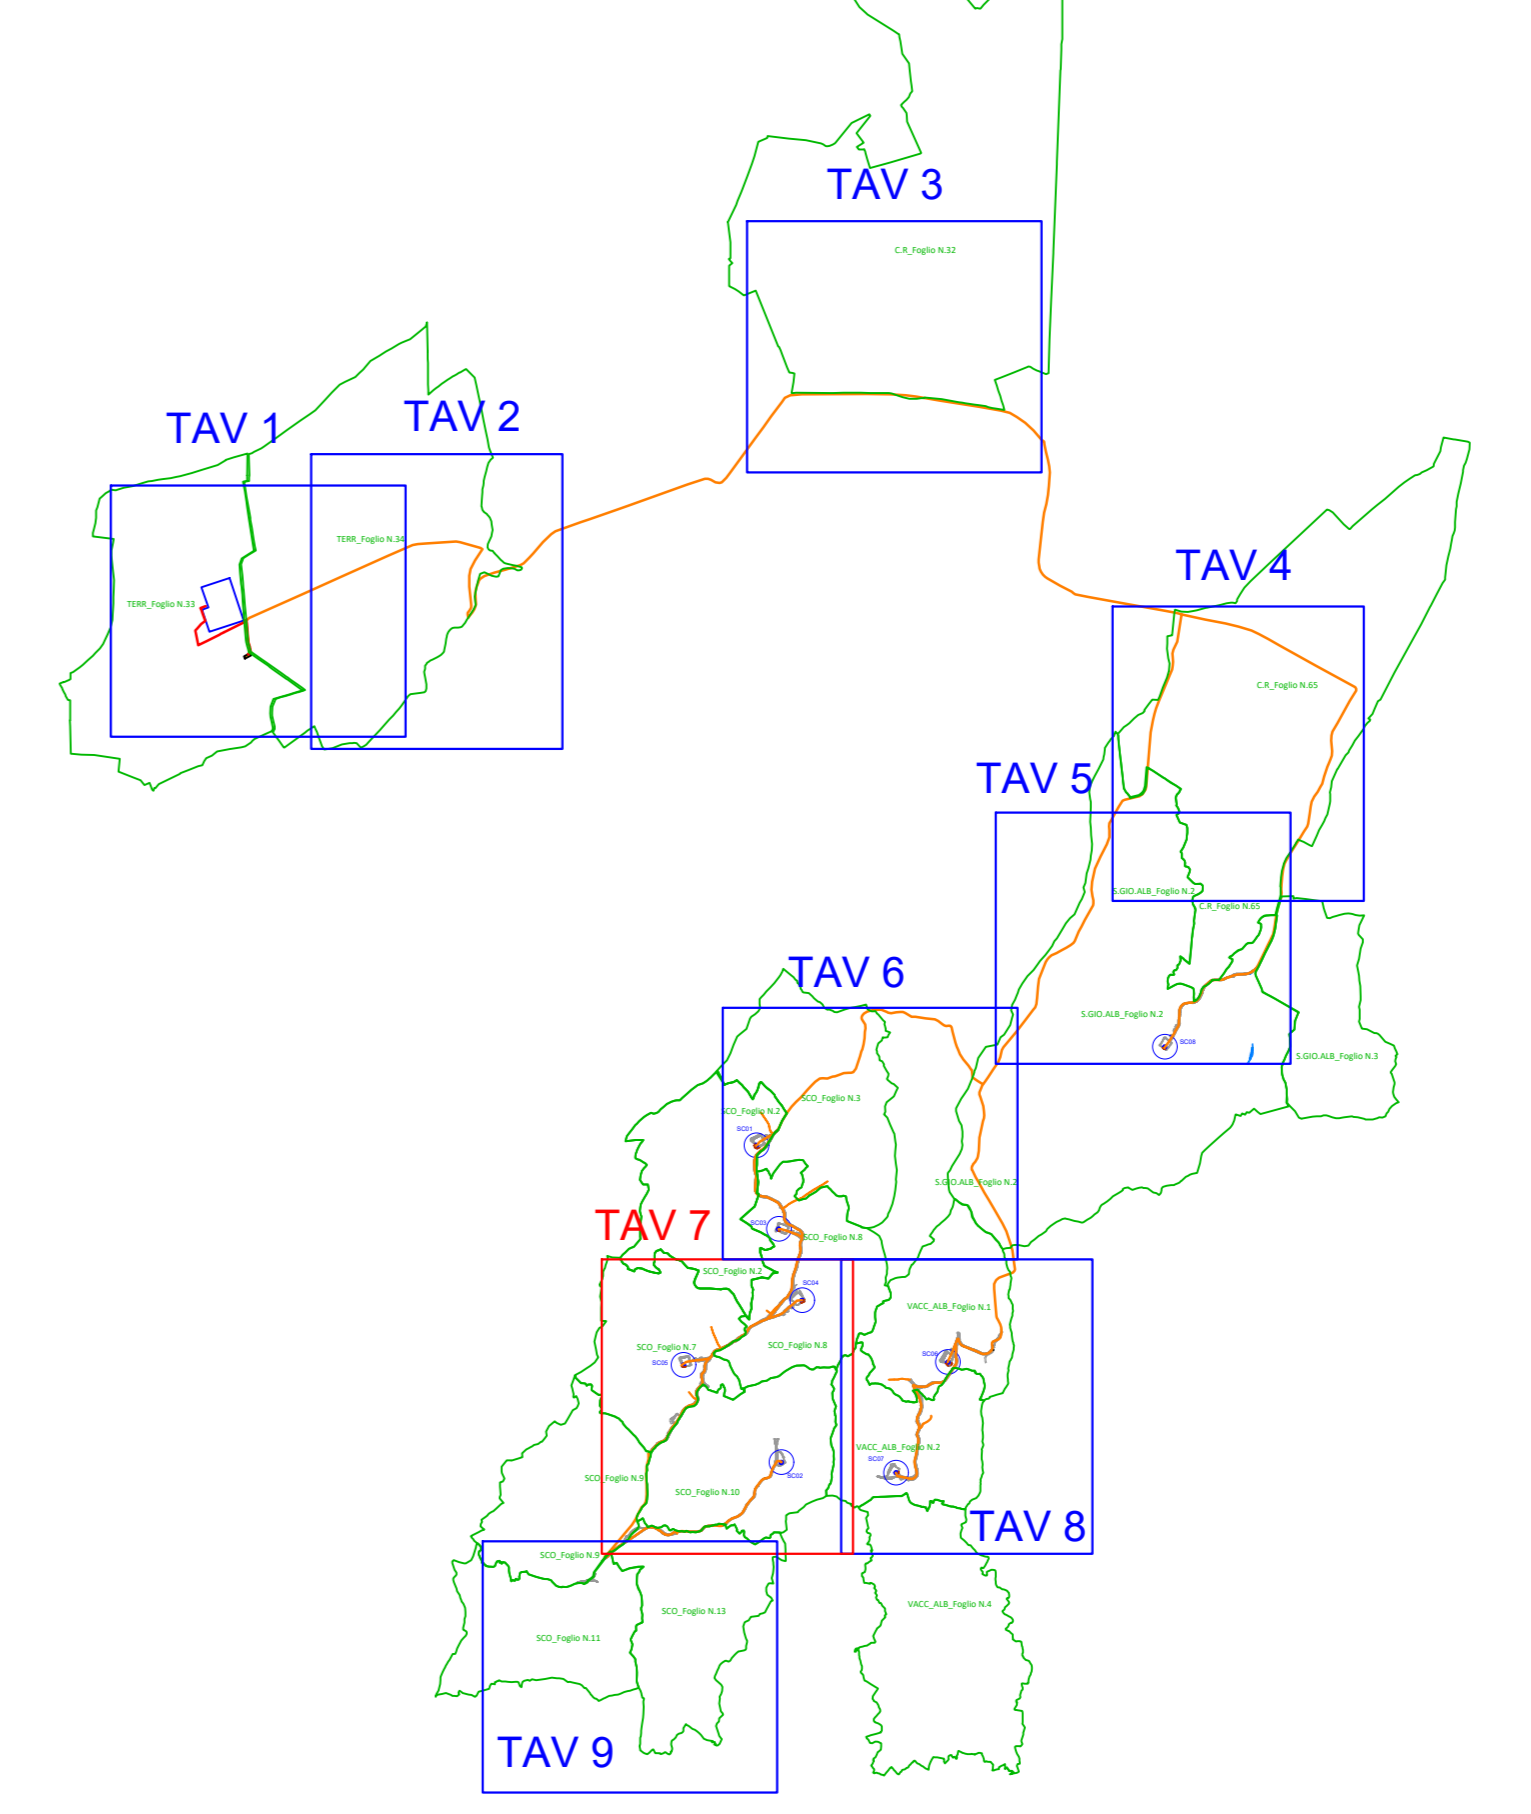

LEGENDA	
RETINO SIMBOLO	DESCRIZIONE
	Viabilità nuova/da adeguare
	Allargamenti viabilità esistente
	Cabina 36 kv
	Cavidotto
	Cavo MT
	Area di Sorvolo
	Scavo provvisorio per quota d'imposta fondazione
	Confine Foglio Catastale
	Tubazione interrata
	Fossi
	Stazione Terna

TERR\_Foglio XX: Comune di Terranova Foglio di Mappa n. XX  
 C.R\_Foglio XX: Comune di Corigliano - Rossano Foglio di Mappa n. XX  
 S.GIO.ALB\_Foglio XX: Comune di San Giorgio Albanese Foglio di Mappa n. XX  
 SCO\_Foglio XX: Comune di San Cosmo Albanese Foglio di Mappa n. XX  
 VACC.ALB\_Foglio XX: Comune di Vaccarizzo Albanese Foglio di Mappa n. XX

REGIONE CALABRIA

PROVINCIA DI COSENZA

Committente: Kosmo Wind s.r.l.  
 via Santelegra 40  
 00187 Roma (RM)  
 P.IVA/C.F. 16799741000

Documento: **PROGETTO DEFINITIVO**

Titolo del Progetto: **PARCO EOLICO "SAN COSMO"**

Elaborato: **Planimetrie catastrali\_Tav.7**

ID PROGETTO:	DISCIPLINA:	CAPITOLO:	TIPO:	REVISIONE:	SCALA:	FORMATO:
IT-VesSco-Gem	CW	CD	DW	0	1:2000	A0

NOME FILE: IT-VesSco-Gem-CW-CD-DW -02.07\_Planimetrie catastrali\_Tav.7

Progettazione:

Ing. Saverio Pagliuso

Ing. Mario Francesco Perri

Ing. Giorgio Salatino

Rev.	Data Revisione	Descrizione Revisione	Redatto	Controllato	Approvato
00	GIUGNO 2023	PRIMA EMISSIONE	GEMSA	GEMSA	Kosmo Wind S.r.l.

SCO\_Foglio N.2

SCO\_Foglio N.8

SCO\_Foglio N.7

SCO\_Foglio N.9

SCO\_Foglio N.10

SC04

SC02

SC05

Marca di Piazza

Mergliuglie

Mergliuglia

Commesse

Commesse

Vallone Grande

Vallone Grande

Pisciaccane

Castello

