



Quadro d'unione
scala 1:50.000

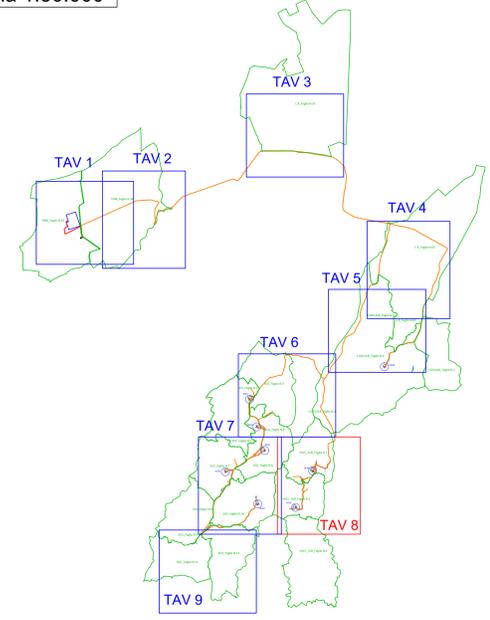

LEGENDA

RETINO SIMBOLO	DESCRIZIONE
	Viabilità nuova/da adeguare
	Allargamenti viabilità esistente
	Cabina 36 kv
	Cavidotto
	Cavo MT
	Area di Sorvolo
	Scavo provvisorio per quota d'imposta fondazione
	Confine Foglio Catastale
	Tubazione interrata
	Fossi
	Stazione Terna

TERR_Foglio XX: Comune di Terranova Foglio di Mappa n. XX
 C.R_Foglio XX: Comune di Corigliano - Rossano Foglio di Mappa n. XX
 S.GIO.ALB_Foglio XX: Comune di San Giorgio Albanese Foglio di Mappa n. XX
 SCO_Foglio XX: Comune di San Cosmo Albanese Foglio di Mappa n. XX
 VACC.ALB_Foglio XX: Comune di Vaccarizzo Albanese Foglio di Mappa n. XX

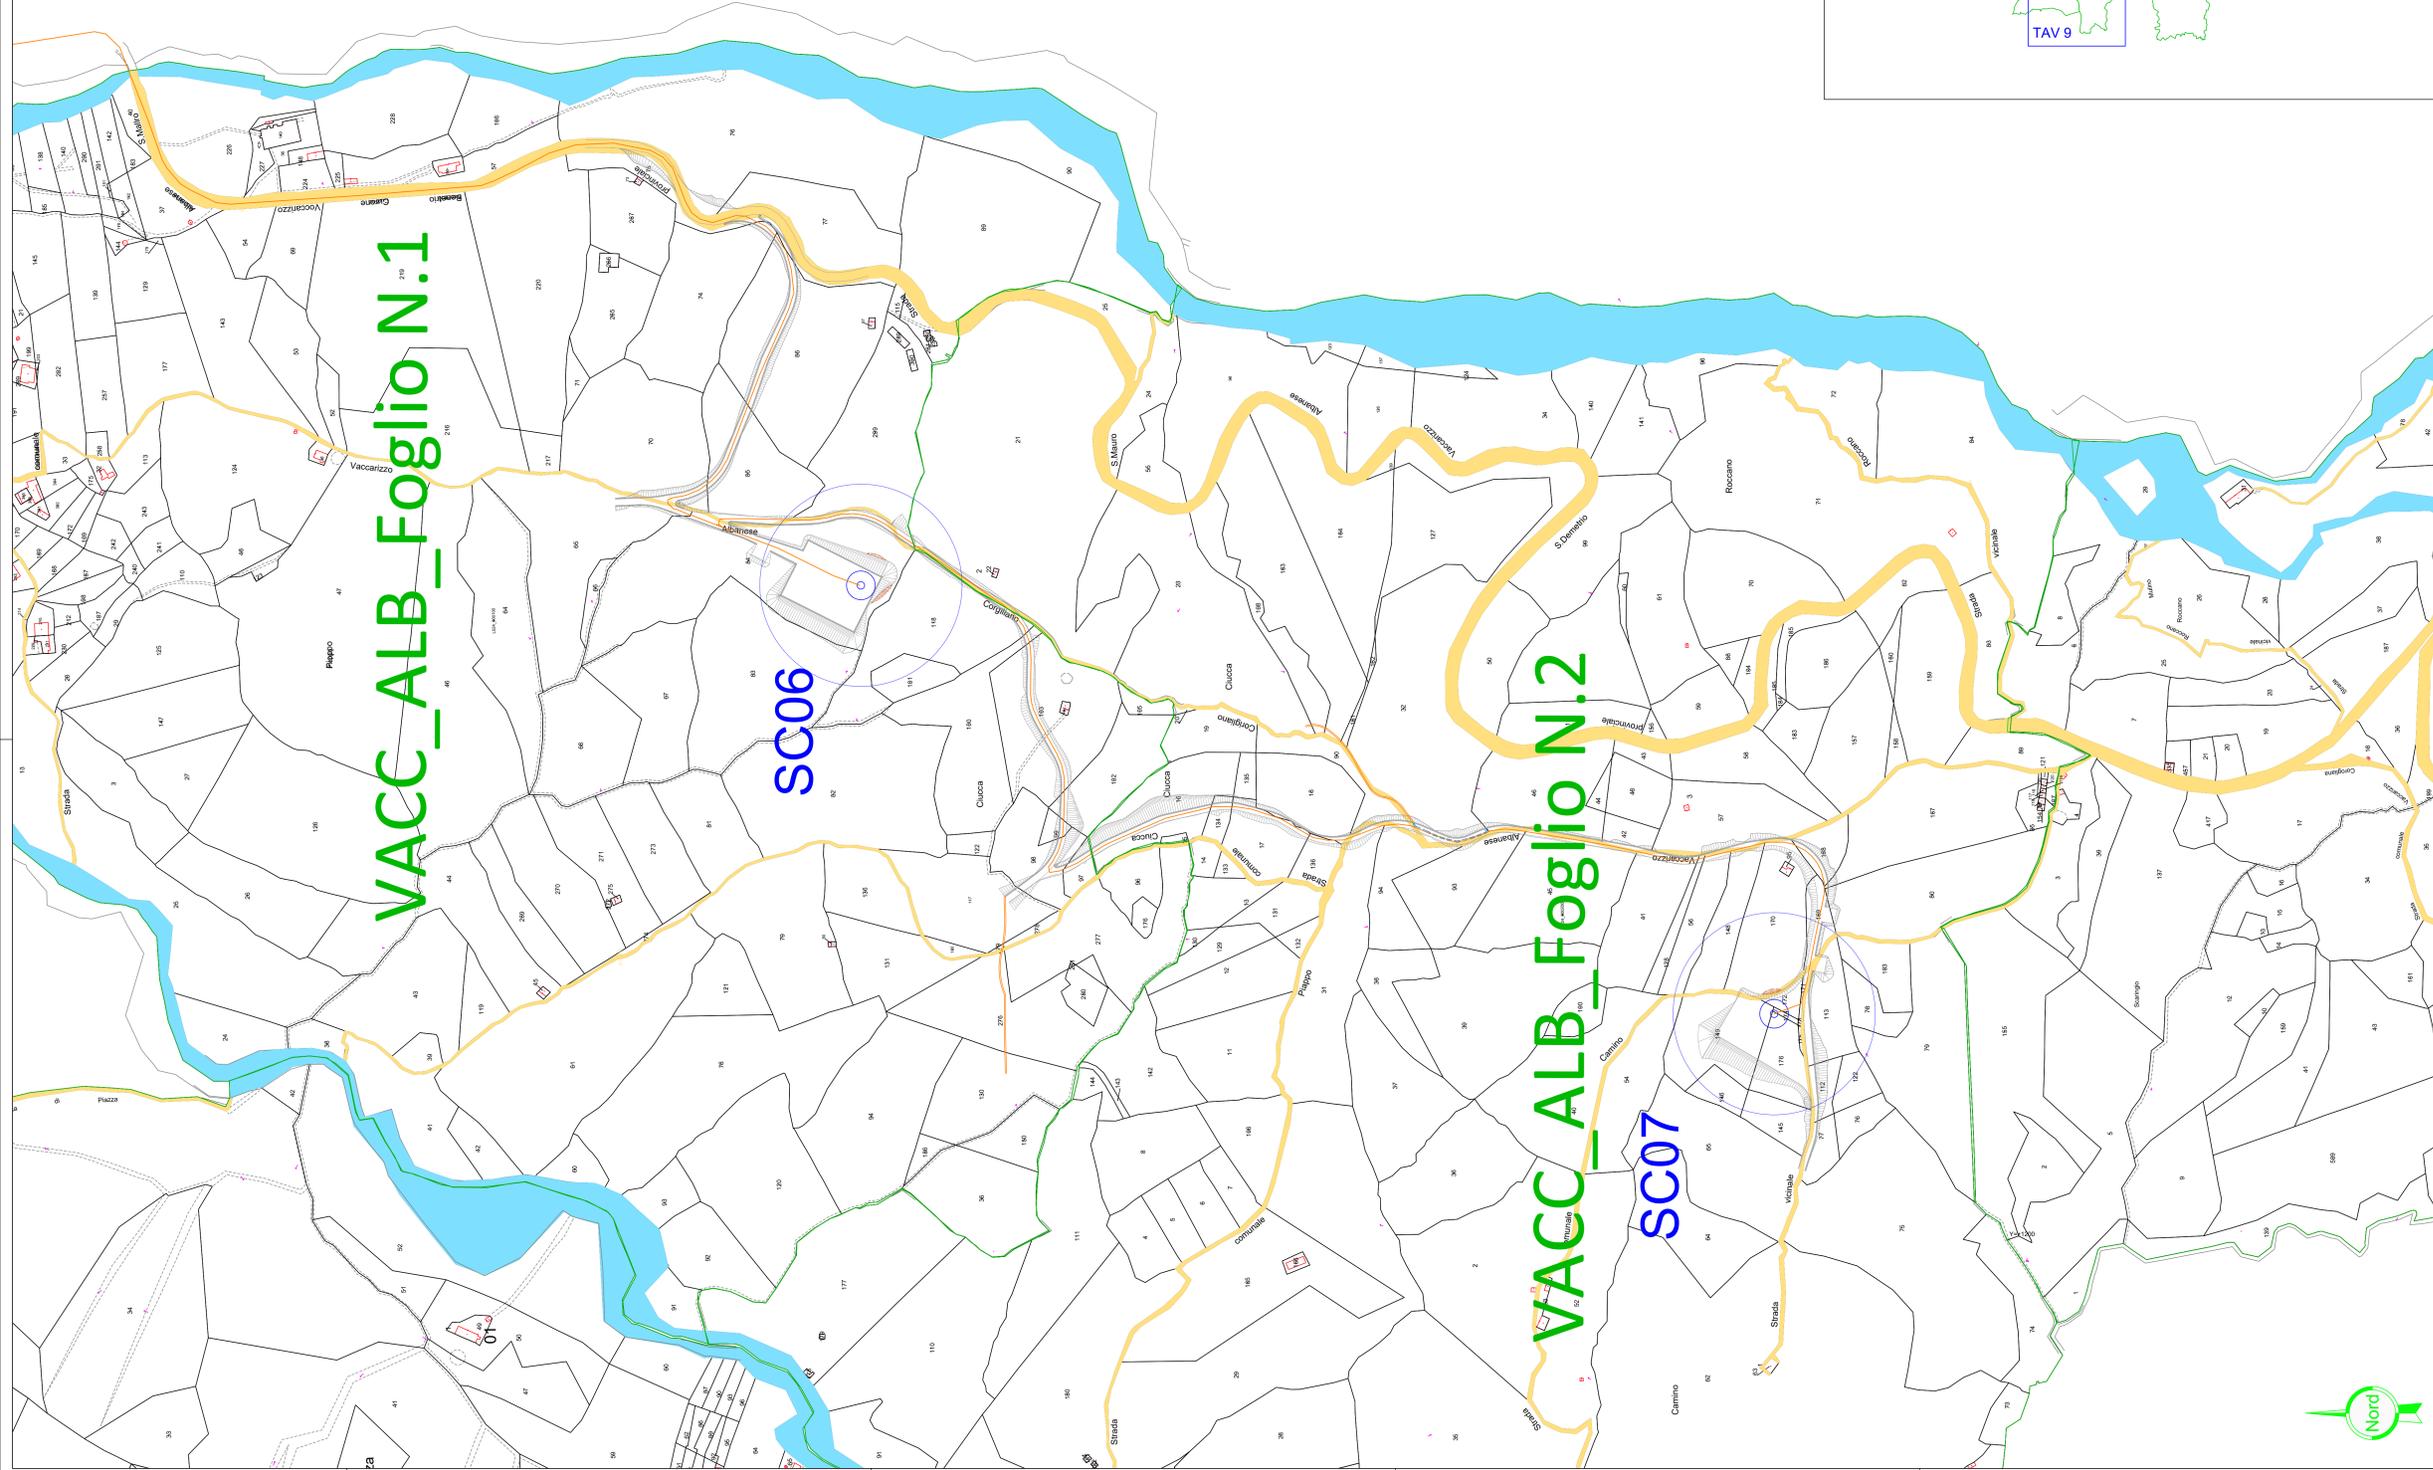

Comittente: Kosmo Wind s.r.l.
 via Sardegna 40
 00187 Roma (RM)
 P.IVA C.F. 16799741000

Documento: **PROGETTO DEFINITIVO**

Titolo del Progetto: **PARCO EOLICO "SAN COSMO"**

Elaborazione: **Planimetrie catastali_Tav.8**

ID PROGETTO:	DISCIPLINA:	CAPITOLO:	TIPO:	REVISIONE:	SCALA:	FORMATO:
IT-VesSco-Gem	CW	CD	DW	0	1:2000	A0

Nome File: IT-VesSco-Gem-CW-CD-DW-02.08_Planimetrie catastali_Tav.8

Progettazione:
 Ing. Saverio Pagliuso
 Ing. Mario Francesco Perri
 Ing. Giorgio Salatino

Rev:	Data Revisione	Descrizione Revisione	Redatto	Controllato	Approvato
00	GIUGNO 2023	PRIMA EMISSIONE	GEMSA	GEMSA	Kosmo Wind S.r.l.