


Quadro d'Unione  
scala 1:50.000

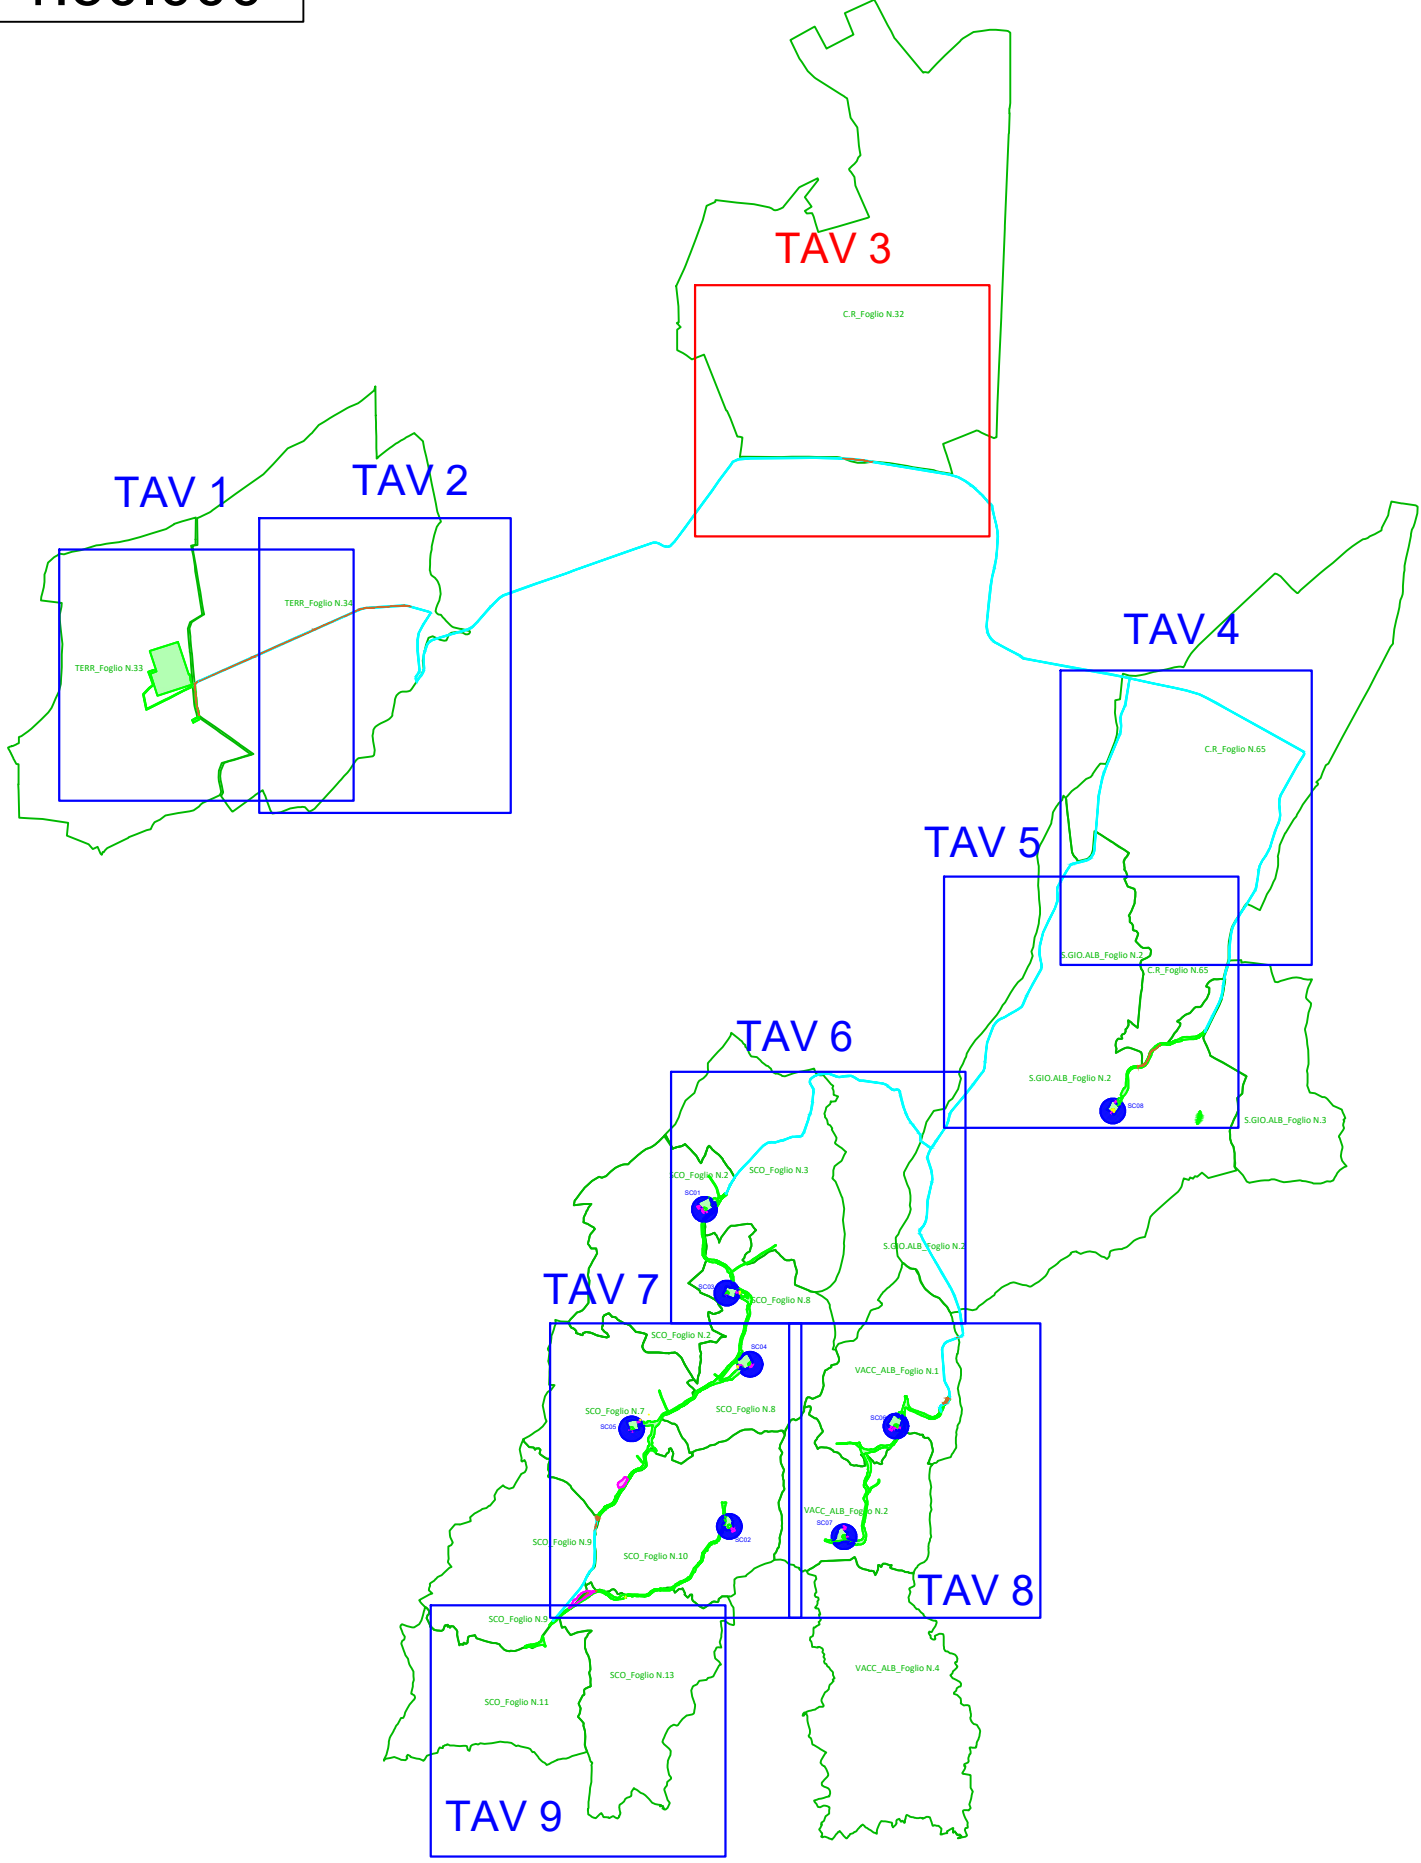

C.R. Foglio N.32



| GR        | LEGENDA           |                                  |
|-----------|-------------------|----------------------------------|
|           | RETINO<br>SIMBOLO | DESCRIZIONE                      |
| ESPROPRIO |                   | Esproprio definitivo             |
|           |                   | Area da occupare temporaneamente |
|           |                   | Area da asservire/convenzionare  |
|           |                   | Servitù di sorvolo               |
|           |                   | Servitù di Cavidotto             |
| CATASTO   |                   | Numero piano                     |
|           |                   | Acque                            |
|           |                   | Strade                           |
|           |                   | Particella                       |
|           |                   | Confine Foglio Catastale         |

TERR\_Foglio XX: Comune di Terranova Foglio di Mappa n. XX  
C.R\_Foglio XX: Comune di Corigliano - Rossano Foglio di Mappa n. XX  
S.GIO.ALB\_Foglio XX: Comune di San Giorgio Albanese Foglio di Mappa n. XX  
SCO\_Foglio XX: Comune di San Cosmo Albanese Foglio di Mappa n. XX  
VACC.ALB\_Foglio XX: Comune di Vaccarizzo Albanese Foglio di Mappa n. XX

|                                                                                               |                |                                                                   |         |             |                   |          |
|-----------------------------------------------------------------------------------------------|----------------|-------------------------------------------------------------------|---------|-------------|-------------------|----------|
|                                                                                               |                |                                                                   |         |             |                   |          |
| Comittente: Kosmo Wind s.r.l.<br>via Santopina 40<br>00187 Roma(RM)<br>P.IVA/C.F. 16789741000 |                |                                                                   |         |             |                   |          |
| Documento: <b>PROGETTO DEFINITIVO</b>                                                         |                |                                                                   |         |             |                   |          |
| Titolo del Progetto: <b>PARCO EOLICO "SAN COSMO"</b>                                          |                |                                                                   |         |             |                   |          |
| Elaborato: <b>Piano Particolare d'esproprio_Tav.3</b>                                         |                |                                                                   |         |             |                   |          |
| ID PROGETTO:                                                                                  | DISCIPLINA:    | CAPITOLO:                                                         | TIPO:   | REVISIONE:  | SCALA:            | FORMATO: |
| IT-VesSco-Gem                                                                                 | CW             | CD                                                                | DW      | 0           | 1:2000            | A0       |
| NOME FILE:                                                                                    |                | IT-VesSco-Gem-CW-CD-DW -03.03_Piano Particolare d'esproprio_Tav.3 |         |             |                   |          |
| Progettazione:                                                                                |                | Ing. Saverio Pagliuso                                             |         |             |                   |          |
|                                                                                               |                | Ing. Mario Francesco Perri                                        |         |             |                   |          |
|                                                                                               |                | Ing. Giorgio Salatino                                             |         |             |                   |          |
| Rev:                                                                                          | Data Revisione | Descrizione Revisione                                             | Redatto | Controllato | Approvato         |          |
| 00                                                                                            | GIUGNO 2023    | PRIMA EMISSIONE                                                   | GEMSA   | GEMSA       | Kosmo Wind S.r.l. |          |
|                                                                                               |                |                                                                   |         |             |                   |          |
|                                                                                               |                |                                                                   |         |             |                   |          |

