



LEGENDA	
GR	DESCRIZIONE
ESPROPRIO	<span style="color: green;">■</span> Esproprio definitivo
	<span style="color: magenta;">■</span> Area da occupare temporaneamente
	<span style="color: brown;">■</span> Area da asservire/convenzionare
	<span style="border: 1px dashed blue; display: inline-block; width: 10px; height: 10px;"></span> Servitù di sorvolo
	<span style="border: 1px solid cyan; display: inline-block; width: 10px; height: 10px;"></span> Servitù di Cavidotto
CATASTO	<span style="color: blue;">○</span> Numero piano
	<span style="color: blue;">■</span> Acque
	<span style="color: yellow;">■</span> Strade
	<span style="border: 1px solid black; display: inline-block; width: 10px; height: 10px;"></span> Particella
	<span style="border: 1px solid black; display: inline-block; width: 10px; height: 10px;"></span> Confine Foglio Catastale

TERR\_Foglio XX: Comune di Terranova Foglio di Mappa n. XX  
 C.R\_Foglio XX: Comune di Corigliano - Rossano Foglio di Mappa n. XX  
 S.GIO.ALB\_Foglio XX: Comune di San Giorgio Albanese Foglio di Mappa n. XX  
 SCO\_Foglio XX: Comune di San Cosmo Albanese Foglio di Mappa n. XX  
 VACC.ALB\_Foglio XX: Comune di Vaccarizzo Albanese Foglio di Mappa n. XX

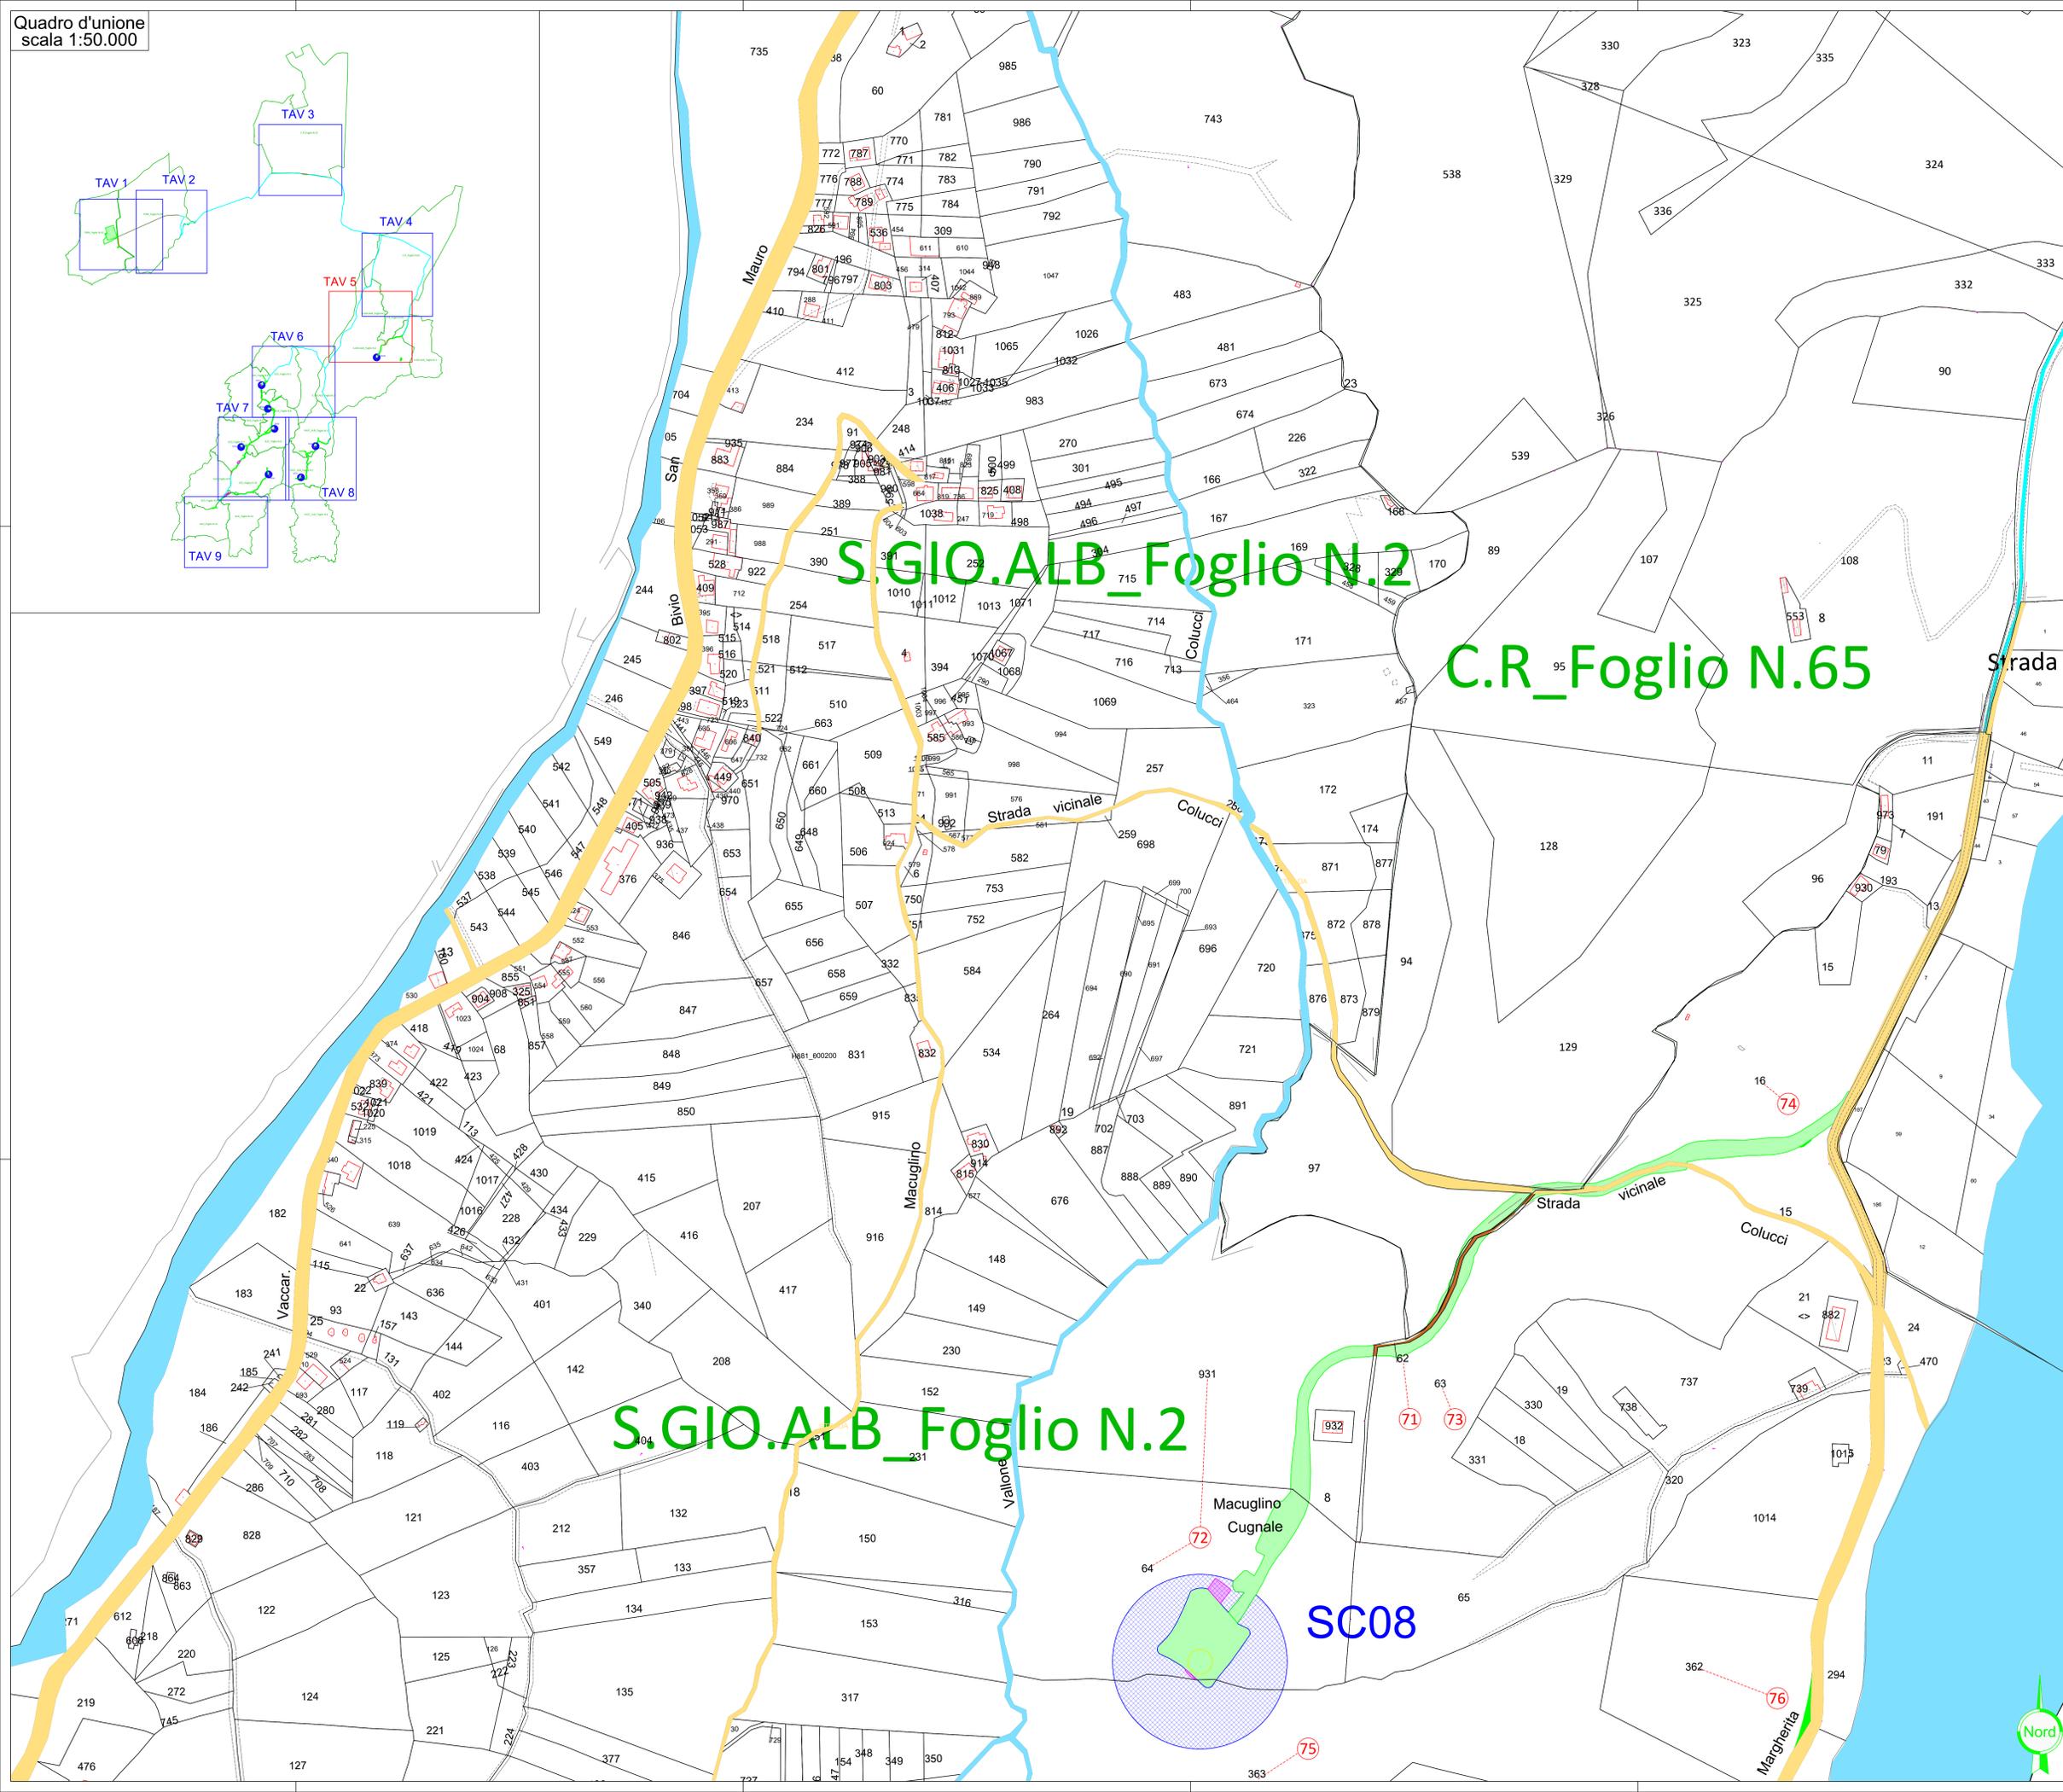

S.GIO.ALB\_Foglio N.2

C.R\_Foglio N.65

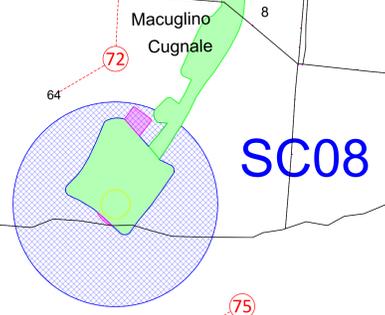

REGIONE CALABRIA

PROVINCIA DI COSENZA

Comittente: Kosmo Wind s.r.l.  
 via Sant'Anna 40  
 00187 Roma (RM)  
 P.IVA/C.F. 16799741000

Documento: **PROGETTO DEFINITIVO**

Titolo del Progetto: **PARCO EOLICO "SAN COSMO"**

Emblema: **Piano Particolare d'esproprio\_Tav.5**

ID PROGETTO:	DISCIPLINA:	CAPITOLO:	TIPO:	REVISIONE:	SCALA:	FORMATO:
IT-VesSco-Gem	CW	CD	DW	0	1:2000	A0

NOOME FILE: IT-VesSco-Gem-CW-CD-DW -03.05\_Piano Particolare d'esproprio\_Tav.5

Progettazione:

Ing. Saverio Pagliuso

Ing. Mario Francesco Perri

Ing. Giorgio Salatino

Rev: [ ] Data Revisione [ ] Descrizione Revisione [ ] Redatto [ ] Controllato [ ] Approvato [ ]

00 GIUGNO 2023 PRIMA EMISSIONE GEMSA GEMSA Kosmo Wind S.r.l.

