




Quadro d'unione  
scala 1:50.000

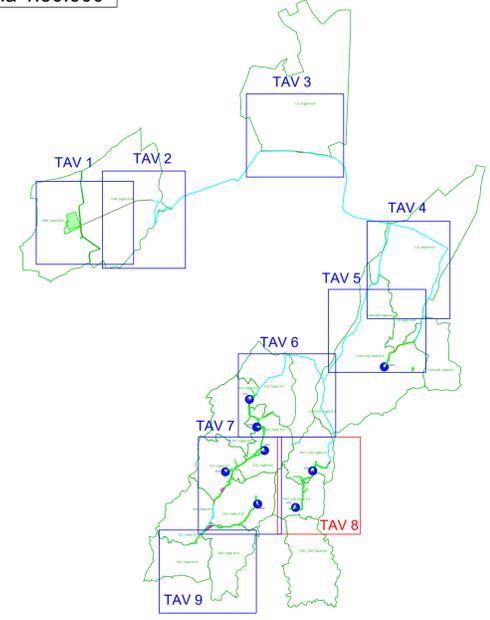

LEGENDA

GR	RETINO SIMBOLO	DESCRIZIONE
ESPROPRIO		Esproprio definitivo
		Area da occupare temporaneamente
		Area da asservire/convenzionare
		Servitù di sorvolo
		Servitù di Cavidotto
CATASTO		Numero piano
		Acque
		Strade
		Particella
		Confine Foglio Catastale

TERR\_Foglio XX: Comune di Terranova Foglio di Mappa n. XX  
 C.R\_Foglio XX: Comune di Corigliano - Rossano Foglio di Mappa n. XX  
 S.GIO.ALB\_Foglio XX: Comune di San Giorgio Albanese Foglio di Mappa n. XX  
 SCO\_Foglio XX: Comune di San Cosmo Albanese Foglio di Mappa n. XX  
 VACC.ALB\_Foglio XX: Comune di Vaccarizzo Albanese Foglio di Mappa n. XX

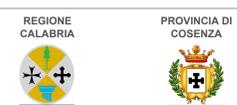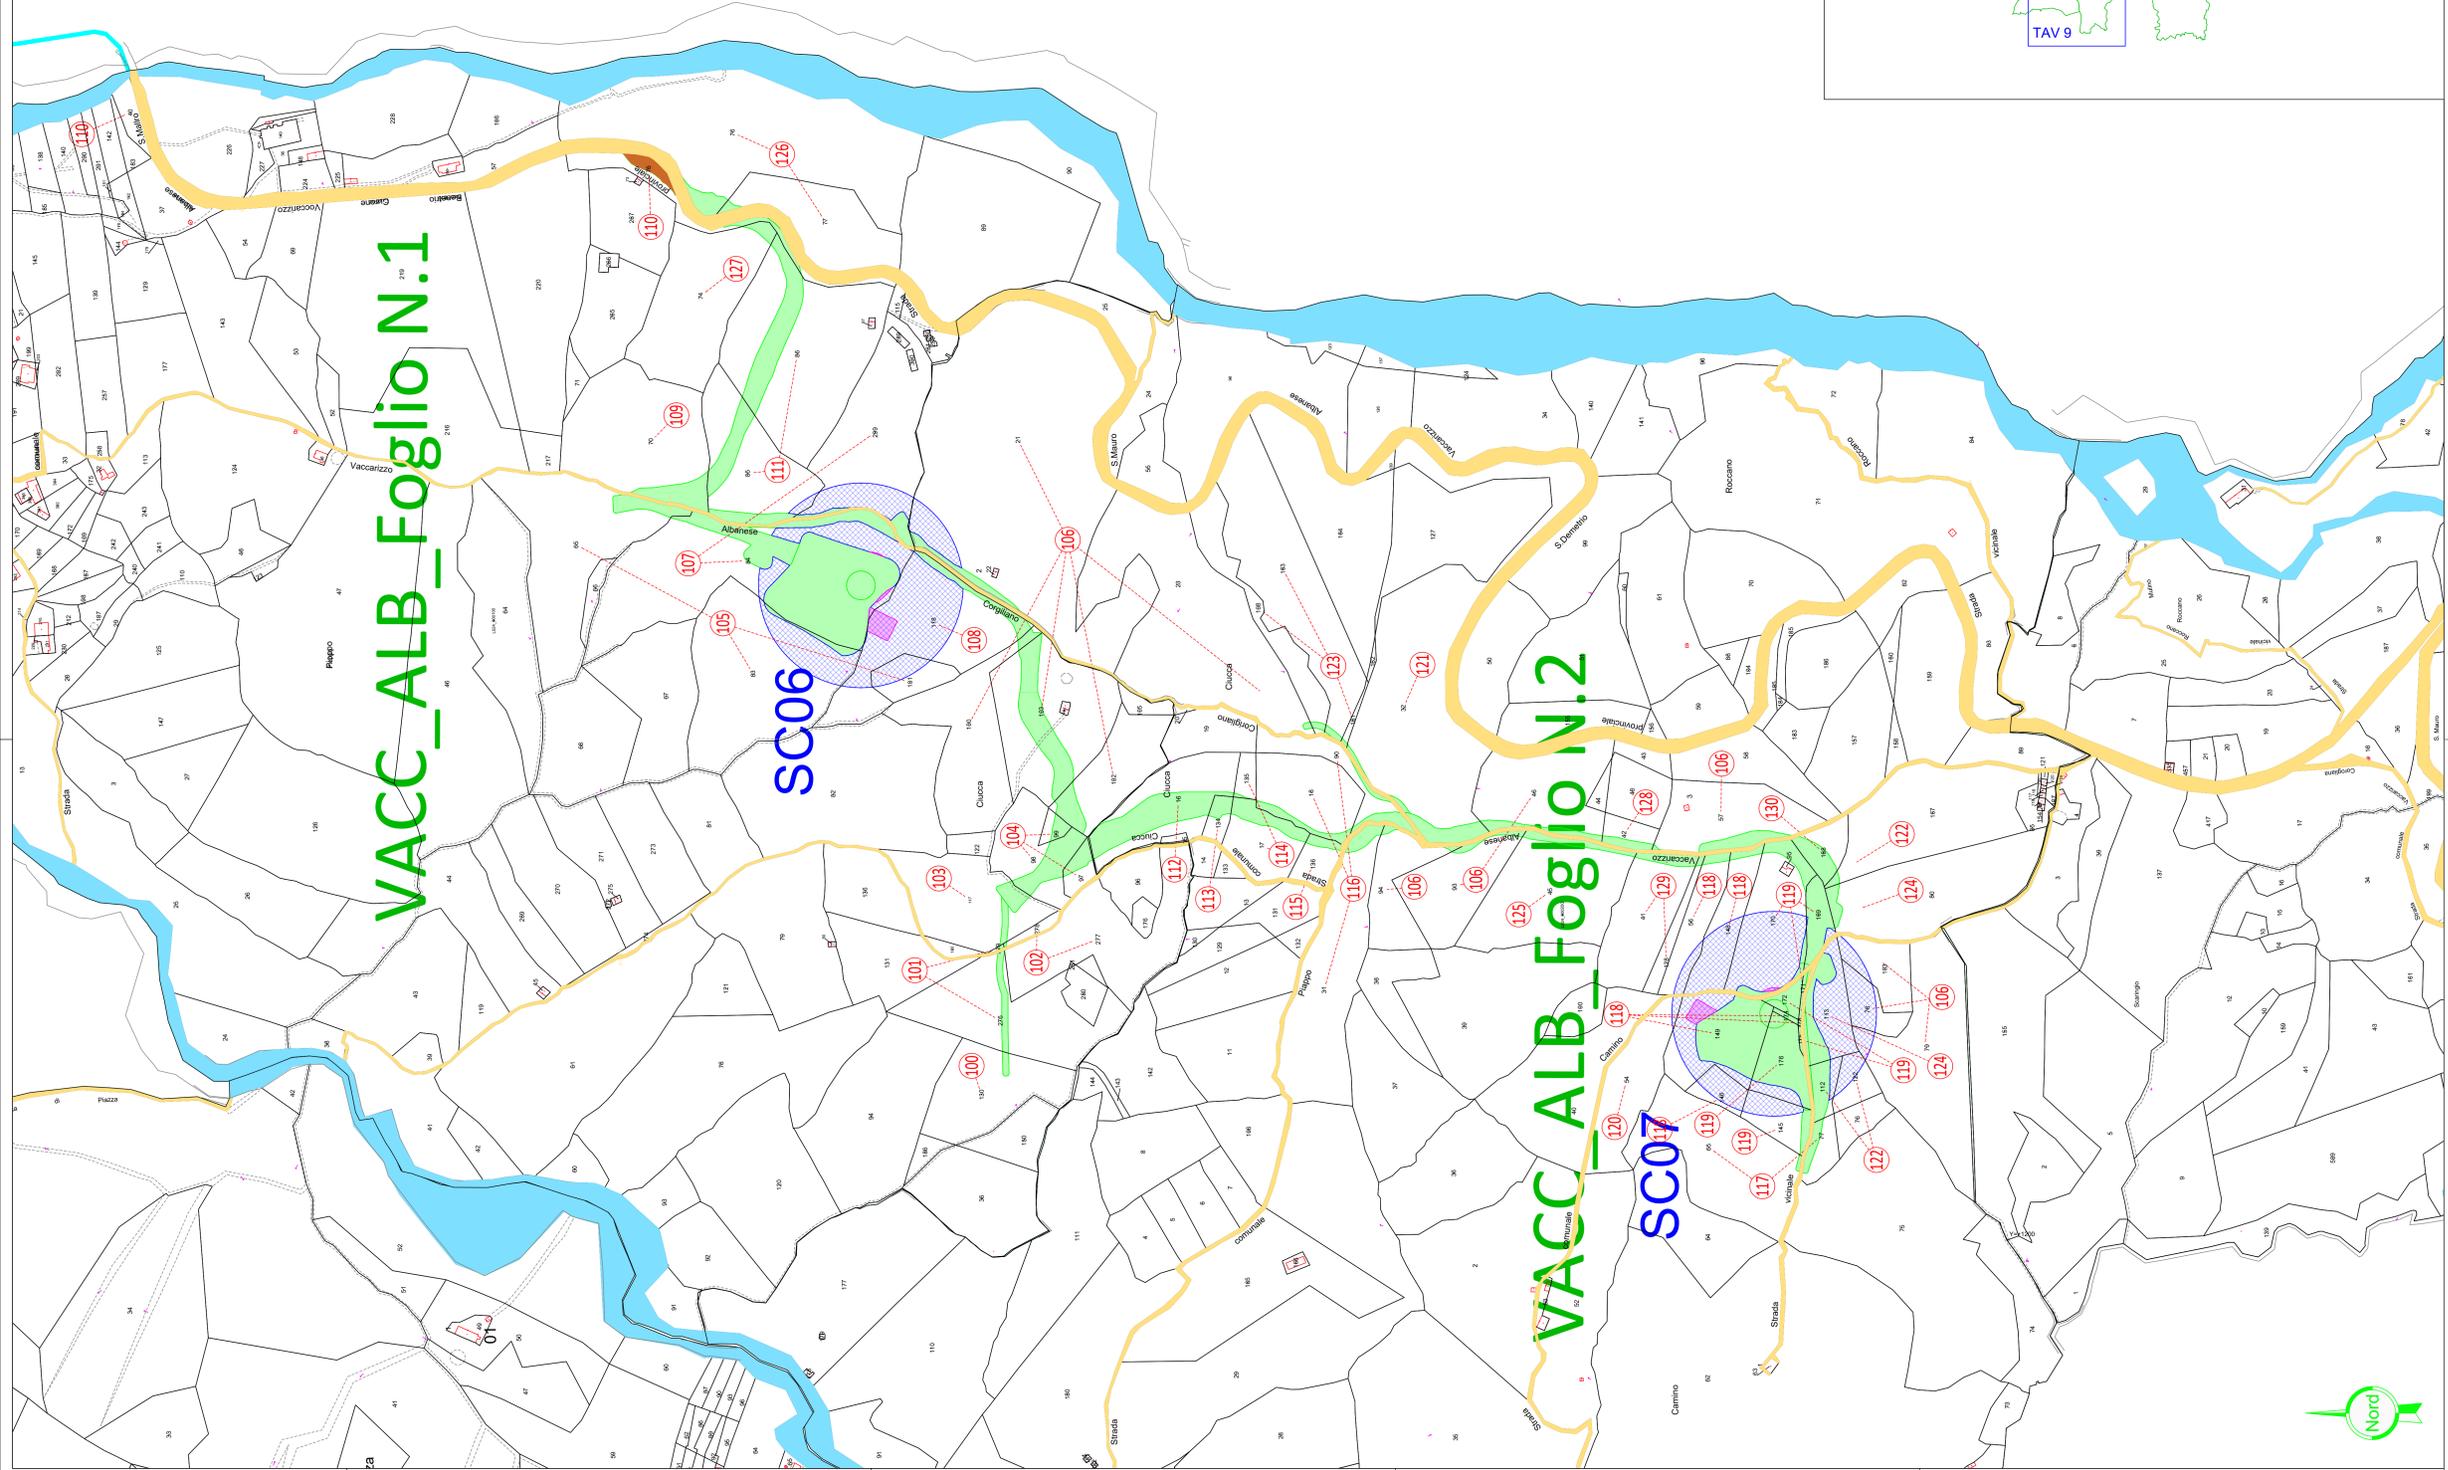

Comittente: Kosmo Wind s.r.l.  
 via Sardegna 40  
 00187 Roma(RM)  
 P.IVA/C.F. 16799741000

Documento: **PROGETTO DEFINITIVO**

Titolo del Progetto: **PARCO EOLICO "SAN COSMO"**

Elaborazione: **Piano Particolare d'esproprio\_Tav.8**

ID PROGETTO:	DISCIPLINA:	CAPITOLO:	TIPO:	REVISIONE:	SCALA:	FORMATO:
IT-VesSco-Gem	CW	CD	DW	0	1:2000	A0

NOME FILE: IT-VesSco-Gem-CW-CD-DW -03.08\_Piano Particolare d'esproprio\_Tav.8

Progettazione: Ing. Saverio Pagliuso



Ing. Mario Francesco Perri  
 Ing. Giorgio Salatino

Rev.	Data Revisione	Descrizione Revisione	Redatto	Controllato	Approvato
00	GIUGNO 2023	PRIMA EMISSIONE	GEMSA	GEMSA	Kosmo Wind S.r.l.