PARTICOLARE SMALTIMENTO ACQUE SUPERFICIALI SU STRADE DI NUOVA REALIZZAZIONE - SEZIONE TIPO

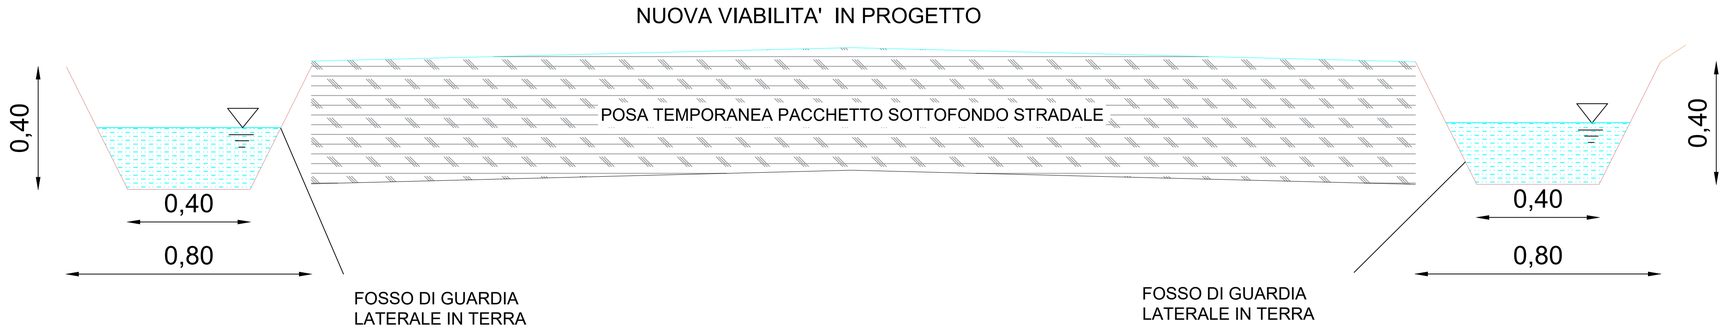

SCALA 1:10

PARTICOLARE FOSSI DI GUARDIA PER ALLONTANAMENTO ACQUE SUPERFICIALI DA BACINI A FOSSI ESISTENTI

Pianta

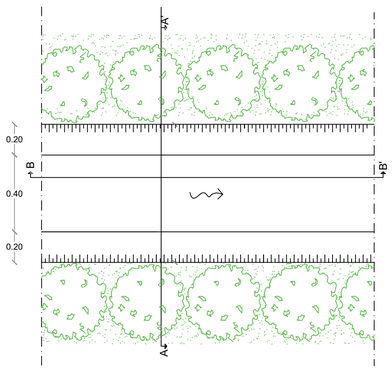

Sezione trasversale A-A'

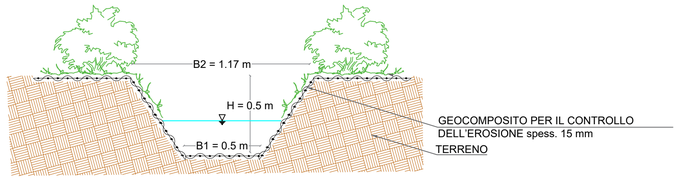

Sezione longitudinale B-B'

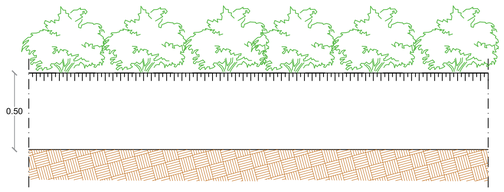

SCALA 1:20

PARTICOLARE GABBIONE DISSIPAZIONE ENERGIA CORRENTE

Pianta

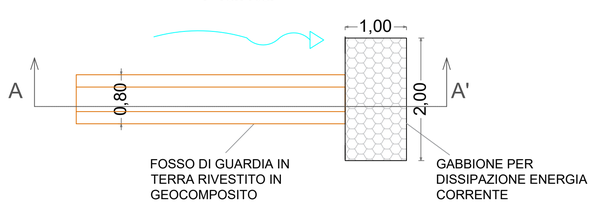

Sezione longitudinale A-A'

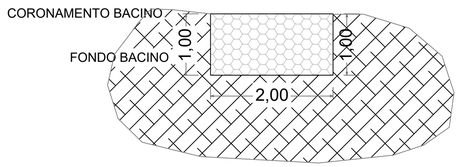

SCALA 1:50

PARTICOLARE TOMBINO IDRAULICI

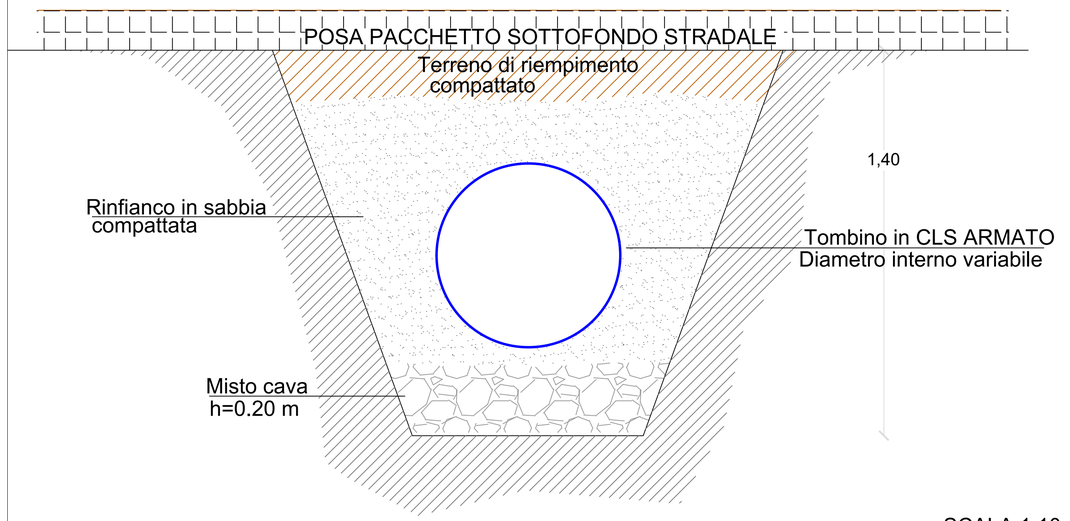

SCALA 1:10

REGIONE CALABRIA

PROVINCIA DI COSENZA

Committente:

Kosmo Wind s.r.l.
via Sardegna 40
00187 Roma(RM)
P.IVA/C.F. 16799741000

Documento:

PROGETTO DEFINITIVO

Titolo del Progetto:

PARCO EOLICO "SAN COSMO"

Elaborato:

Particolari costruttivi
Idraulici

ID PROGETTO:	DISCIPLINA:	CAPITOLO:	TIPO:	REVISIONE:	SCALA:	FORMATO:
IT-VesSco-Gem	CW	HYD	DW	0	Varie	A1
NOME FILE:	IT-VesSco-Gem-CW-HYD-DW-02.05-Rev.0_Particolari costruttivi idraulici					

Progettazione:

Gemsa ENERGY GROUP

Ing. Saverio Pagliuso
PAGLIUSO SAVERIO
03.01.2024 10:58:14
GMT+01:00

Ing. Mario Francesco Perri
Firmato digitalmente da
Mario Francesco Perri
T = INGEGNERE
SerialNumber = TINIT-PRRMFR74A27D086I
C = IT

Ing. Giorgio Salatino
SALATINO GIORGIO
Ordine provinciale ingegneri cosenza
Ingegnere
03.01.2024 11:00:20
GMT+01:00

Rev:	Data Revisione	Descrizione Revisione	Redatto	Controllato	Approvato
00	Giugno 2023	PRIMA EMISSIONE	GEMSA	GEMSA	Kosmo Wind S.r.l.