
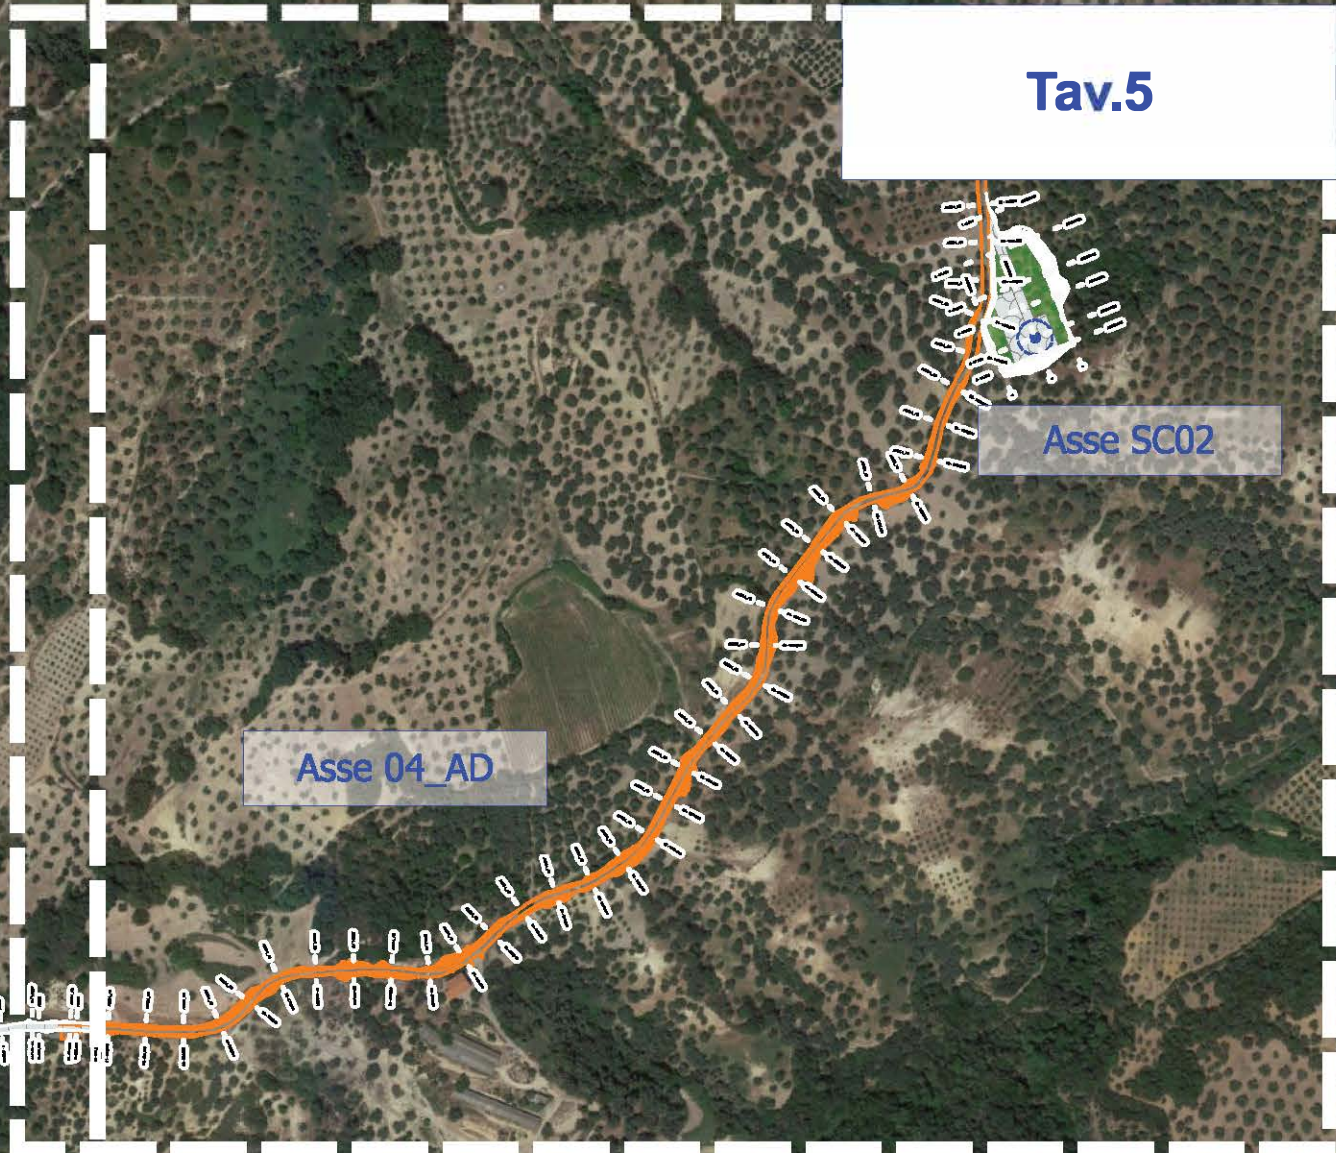
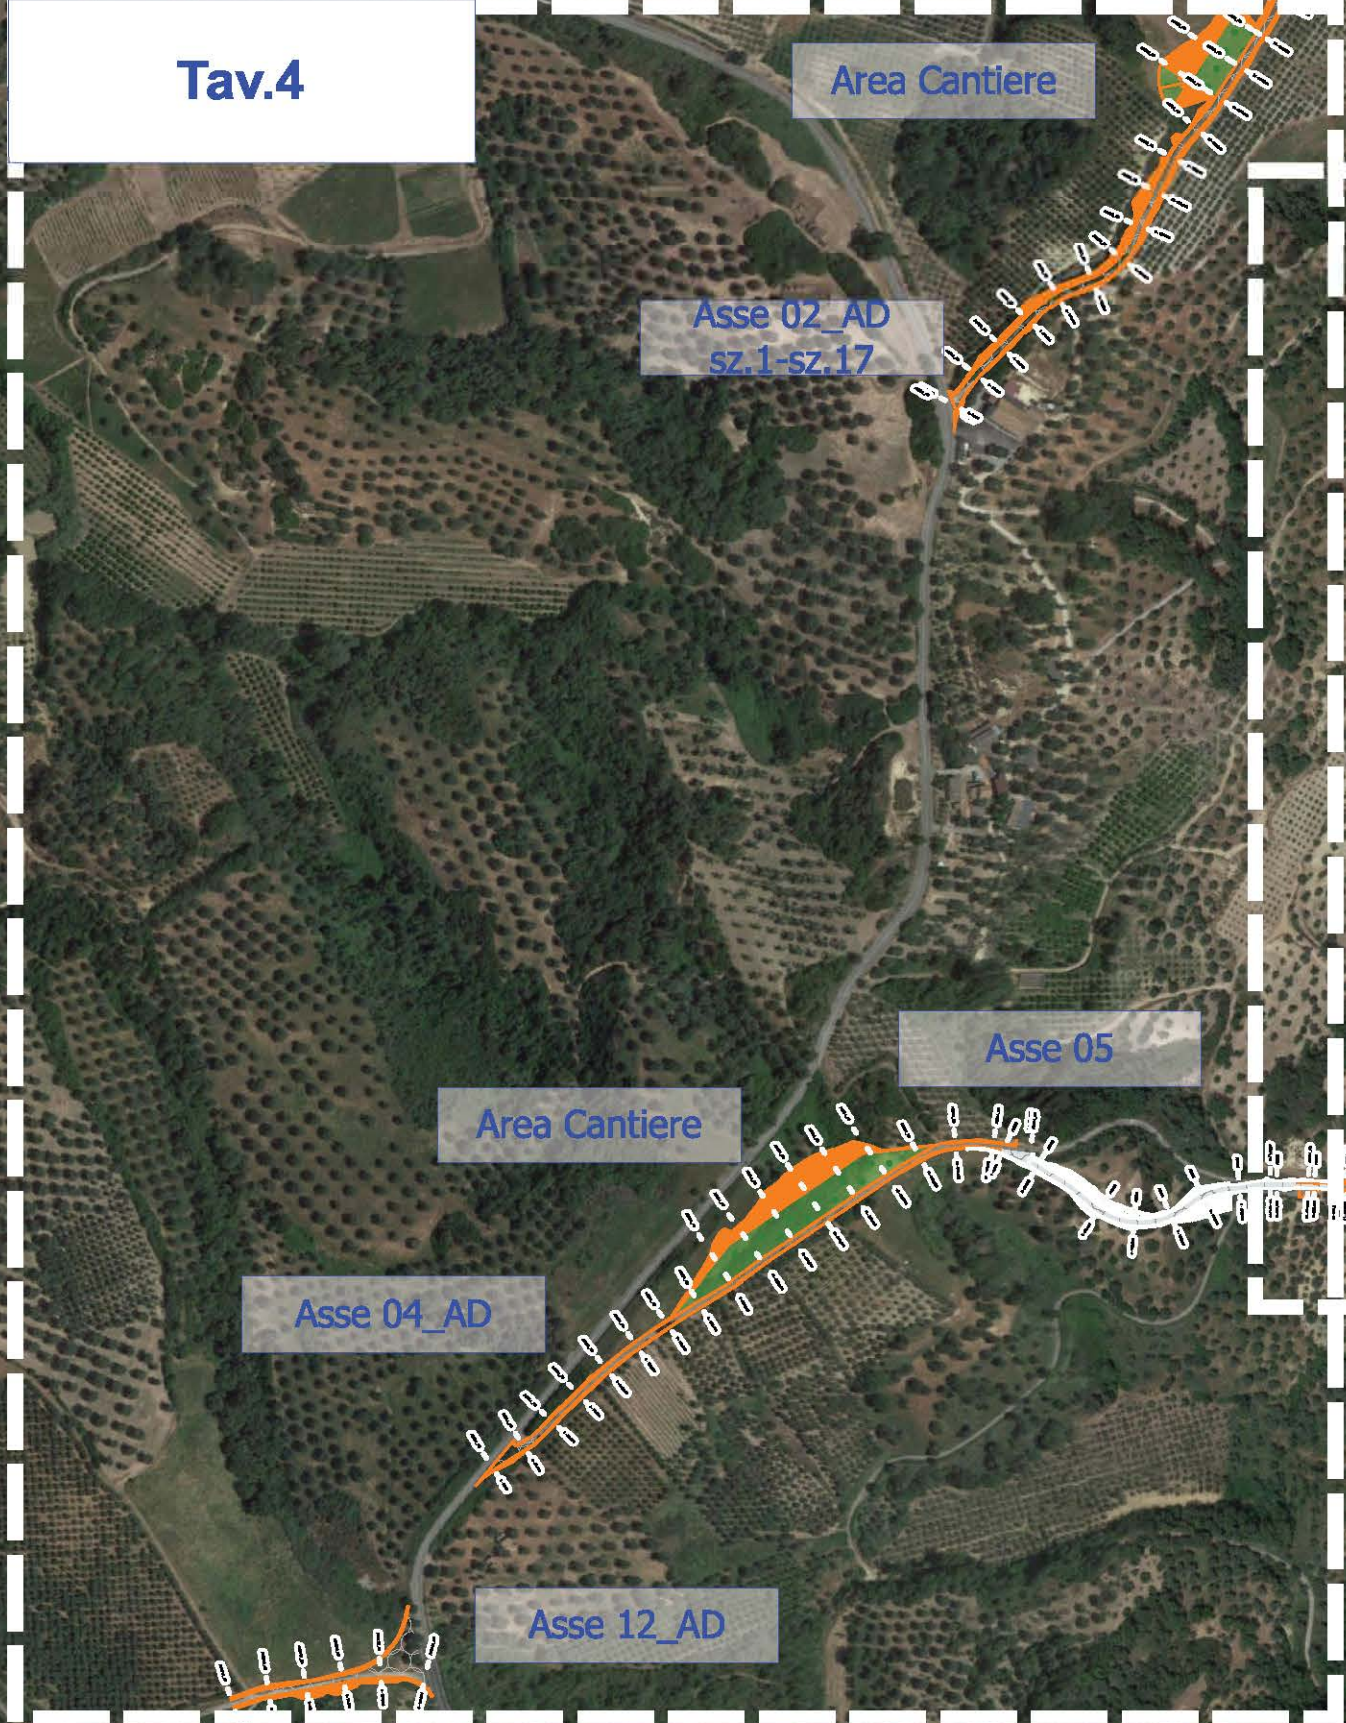
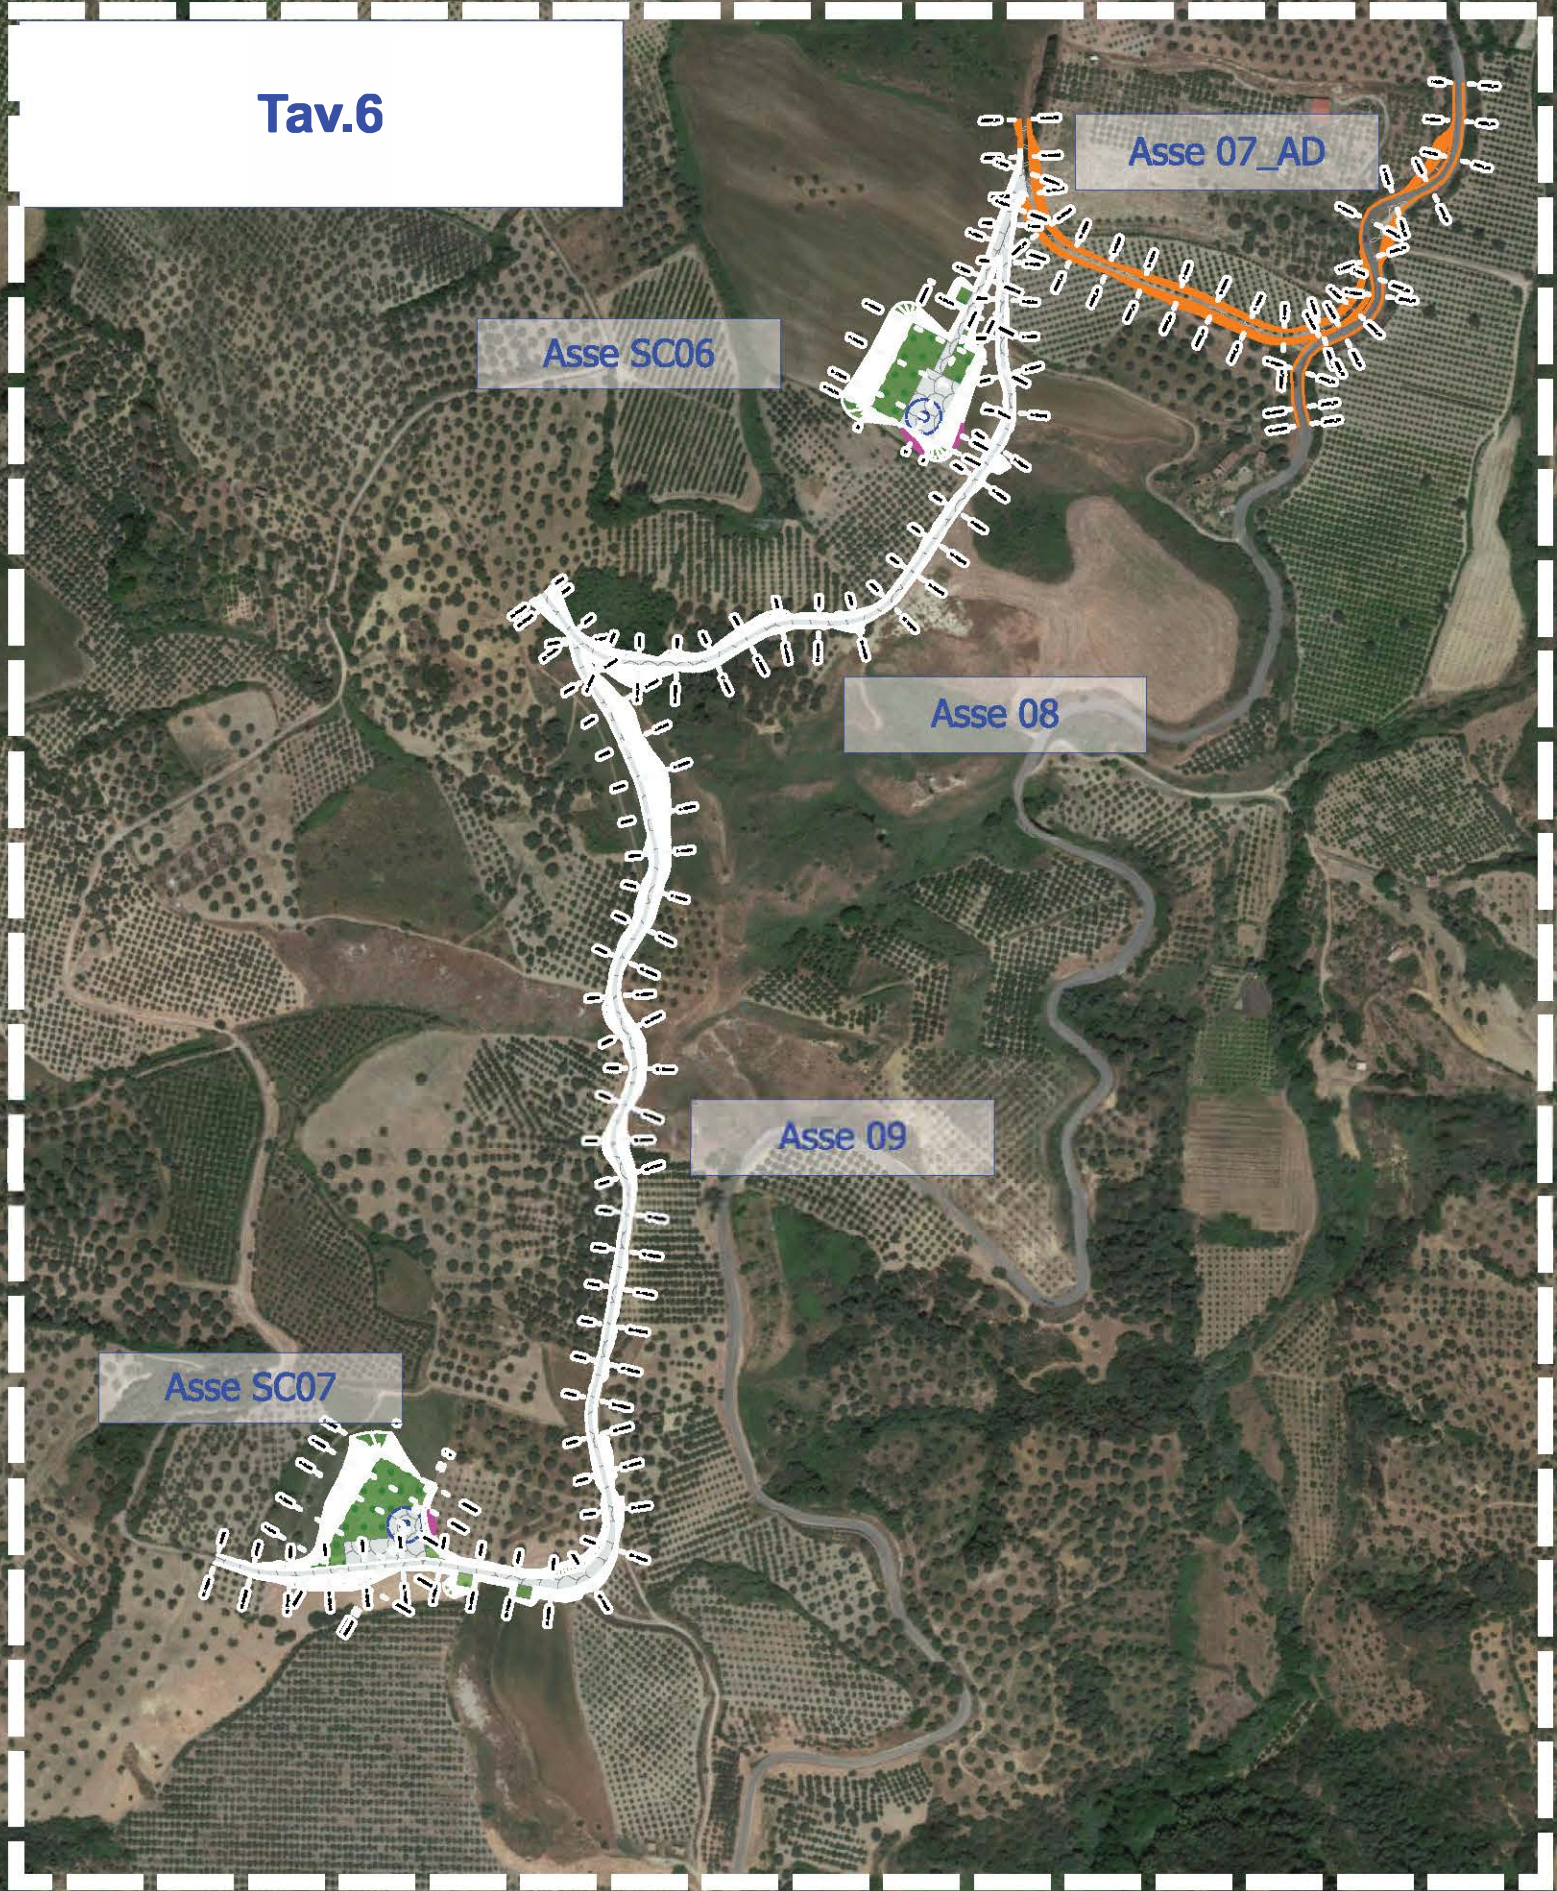
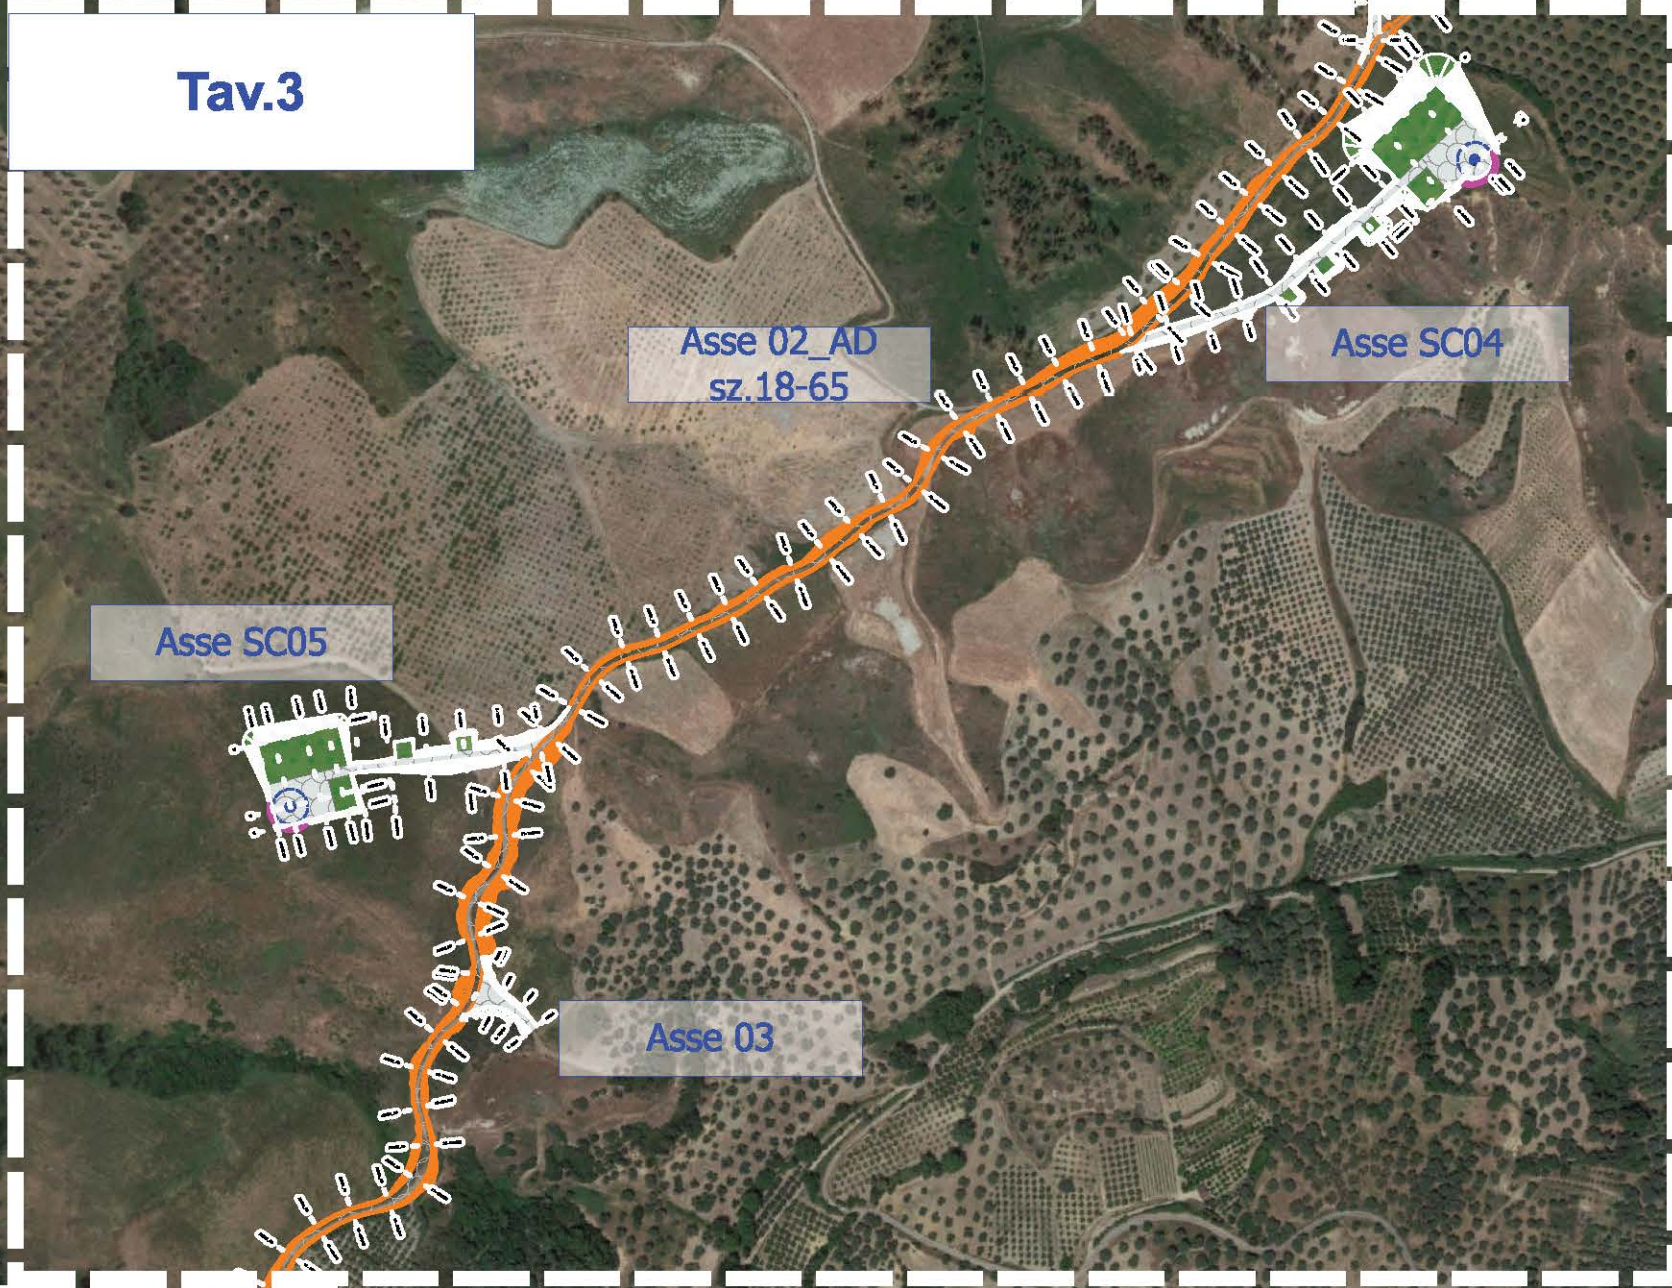


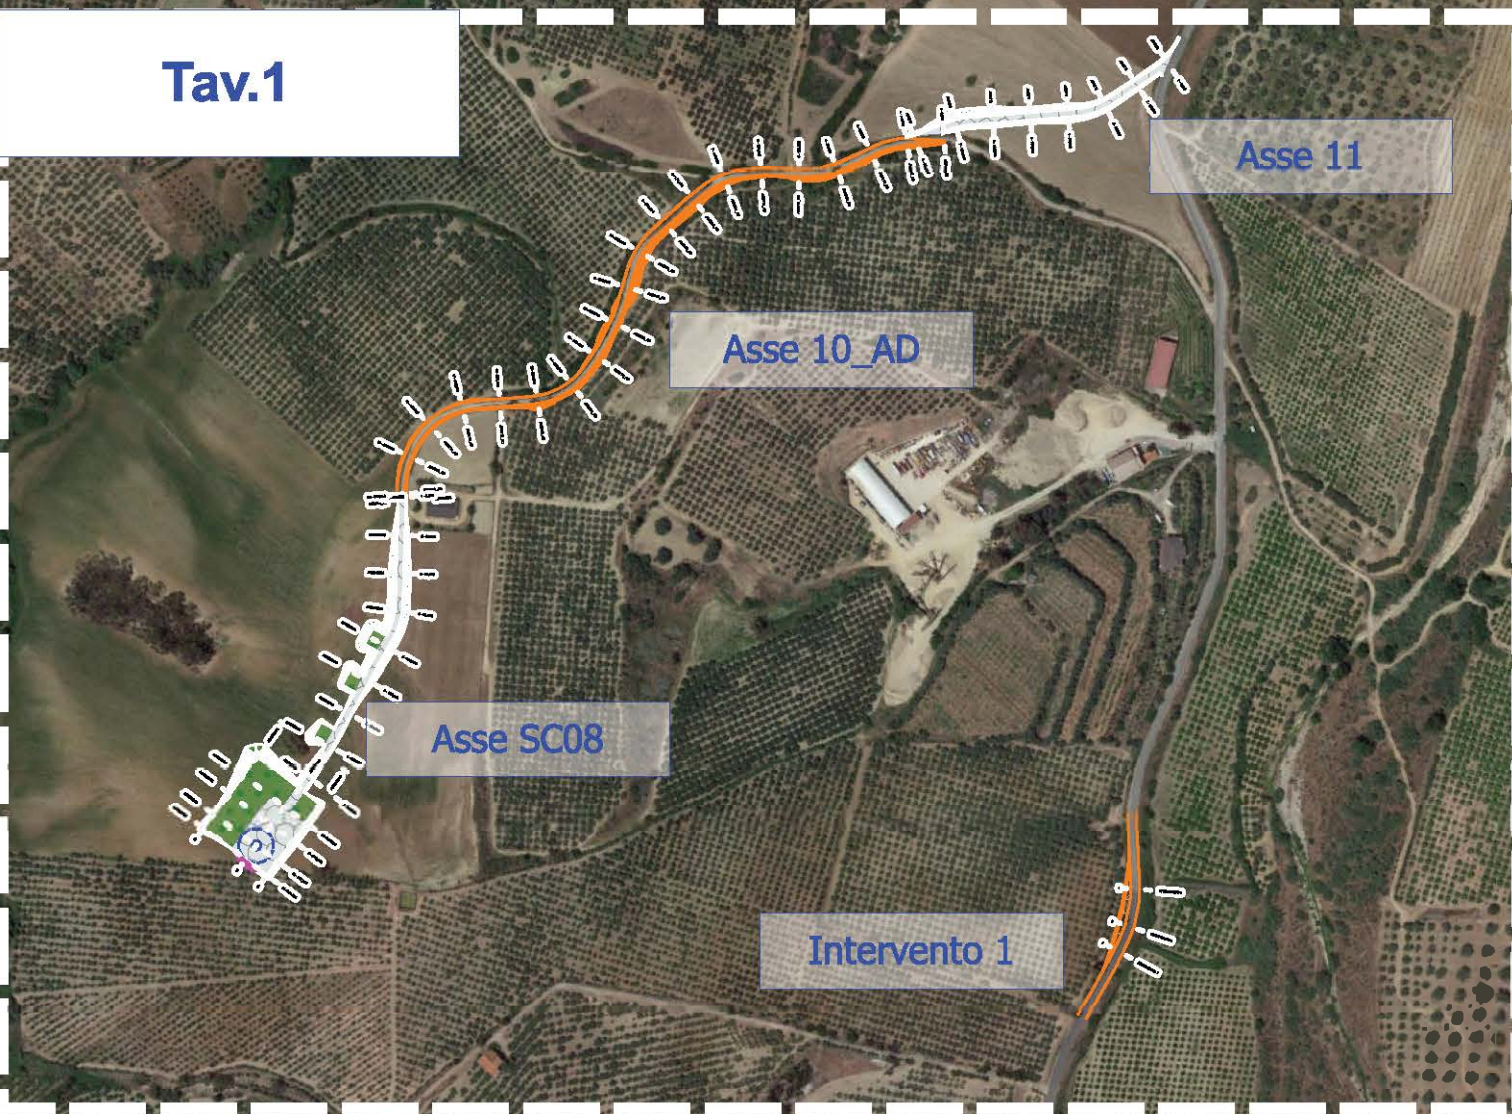

Tav.1

Tav.2

Tav.3

Tav.6

Tav.4

Tav.5



Comittente:  
Kosmo Wind s.r.l.  
via Sardegna 40  
00187 Roma (RM)  
P.IVA/C.F. 16799741000

Documento:  
**PROGETTO DEFINITIVO**

Titolo del Progetto:  
**PARCO EOLICO "SAN COSMO"**

Quadro d'Unione  
viabilità di progetto

| ID PROGETTO:  | DISCIPLINA: | CAPITOLO: | TIPO: | REVISIONE: | SCALA:  | FORMATO: |
|---------------|-------------|-----------|-------|------------|---------|----------|
| IT-VesScO-Gem | CW          | RD        | DW    | 0          | 1:5.000 | A0+      |

NOME FILE:

IT-VesScO-Gem-CW-RD-DW-03-Rev.0\_Quadro d'Unione viabilità di progetto

Progettazione:

**Gemsa**  
ENERGY GROUP

Ing. Saverio Pagliuso  
  
Ing. Mario Francesco Perri  
  
Ing. Giorgio Salatino

| Rev: | Data Revisione | Descrizione Revisione | Redatto | Controllato | Approvato         |
|------|----------------|-----------------------|---------|-------------|-------------------|
| 00   | Giugno 2023    | PRIMA EMISSIONE       | GEMSA   | GEMSA       | Kosmo Wind s.r.l. |
|      |                |                       |         |             |                   |
|      |                |                       |         |             |                   |
|      |                |                       |         |             |                   |