


LIVELLETTA	DIFF. DI QUOTA DISTANZA PENDENZA	h = -0,24 L = 5,56 i = -0,06	h = -1,62 L = 31,72 i = -0,05	h = -16,18 L = 111,70 i = -0,14	h = -0,65 L = 66,54 i = -0,01	h = 2,84 L = 28,11 i = 0,10
------------	--	------------------------------------	-------------------------------------	---------------------------------------	-------------------------------------	-----------------------------------

Num	1	Num	2	Num	3	Num	4
Pr	0,058	Pr	31,781	Pr	143,486	Pr	210,026
Qt	272,895	Qt	271,277	Qt	255,097	Qt	254,444
R	500,000	R	500,000	R	450,000	R	500,000
T	2,361	T	23,461	T	30,382	T	27,686
Fr	0,006	Fr	0,550	Fr	1,026	Fr	0,767
Sv	4,730	Sv	47,164	Sv	60,991	Sv	55,458

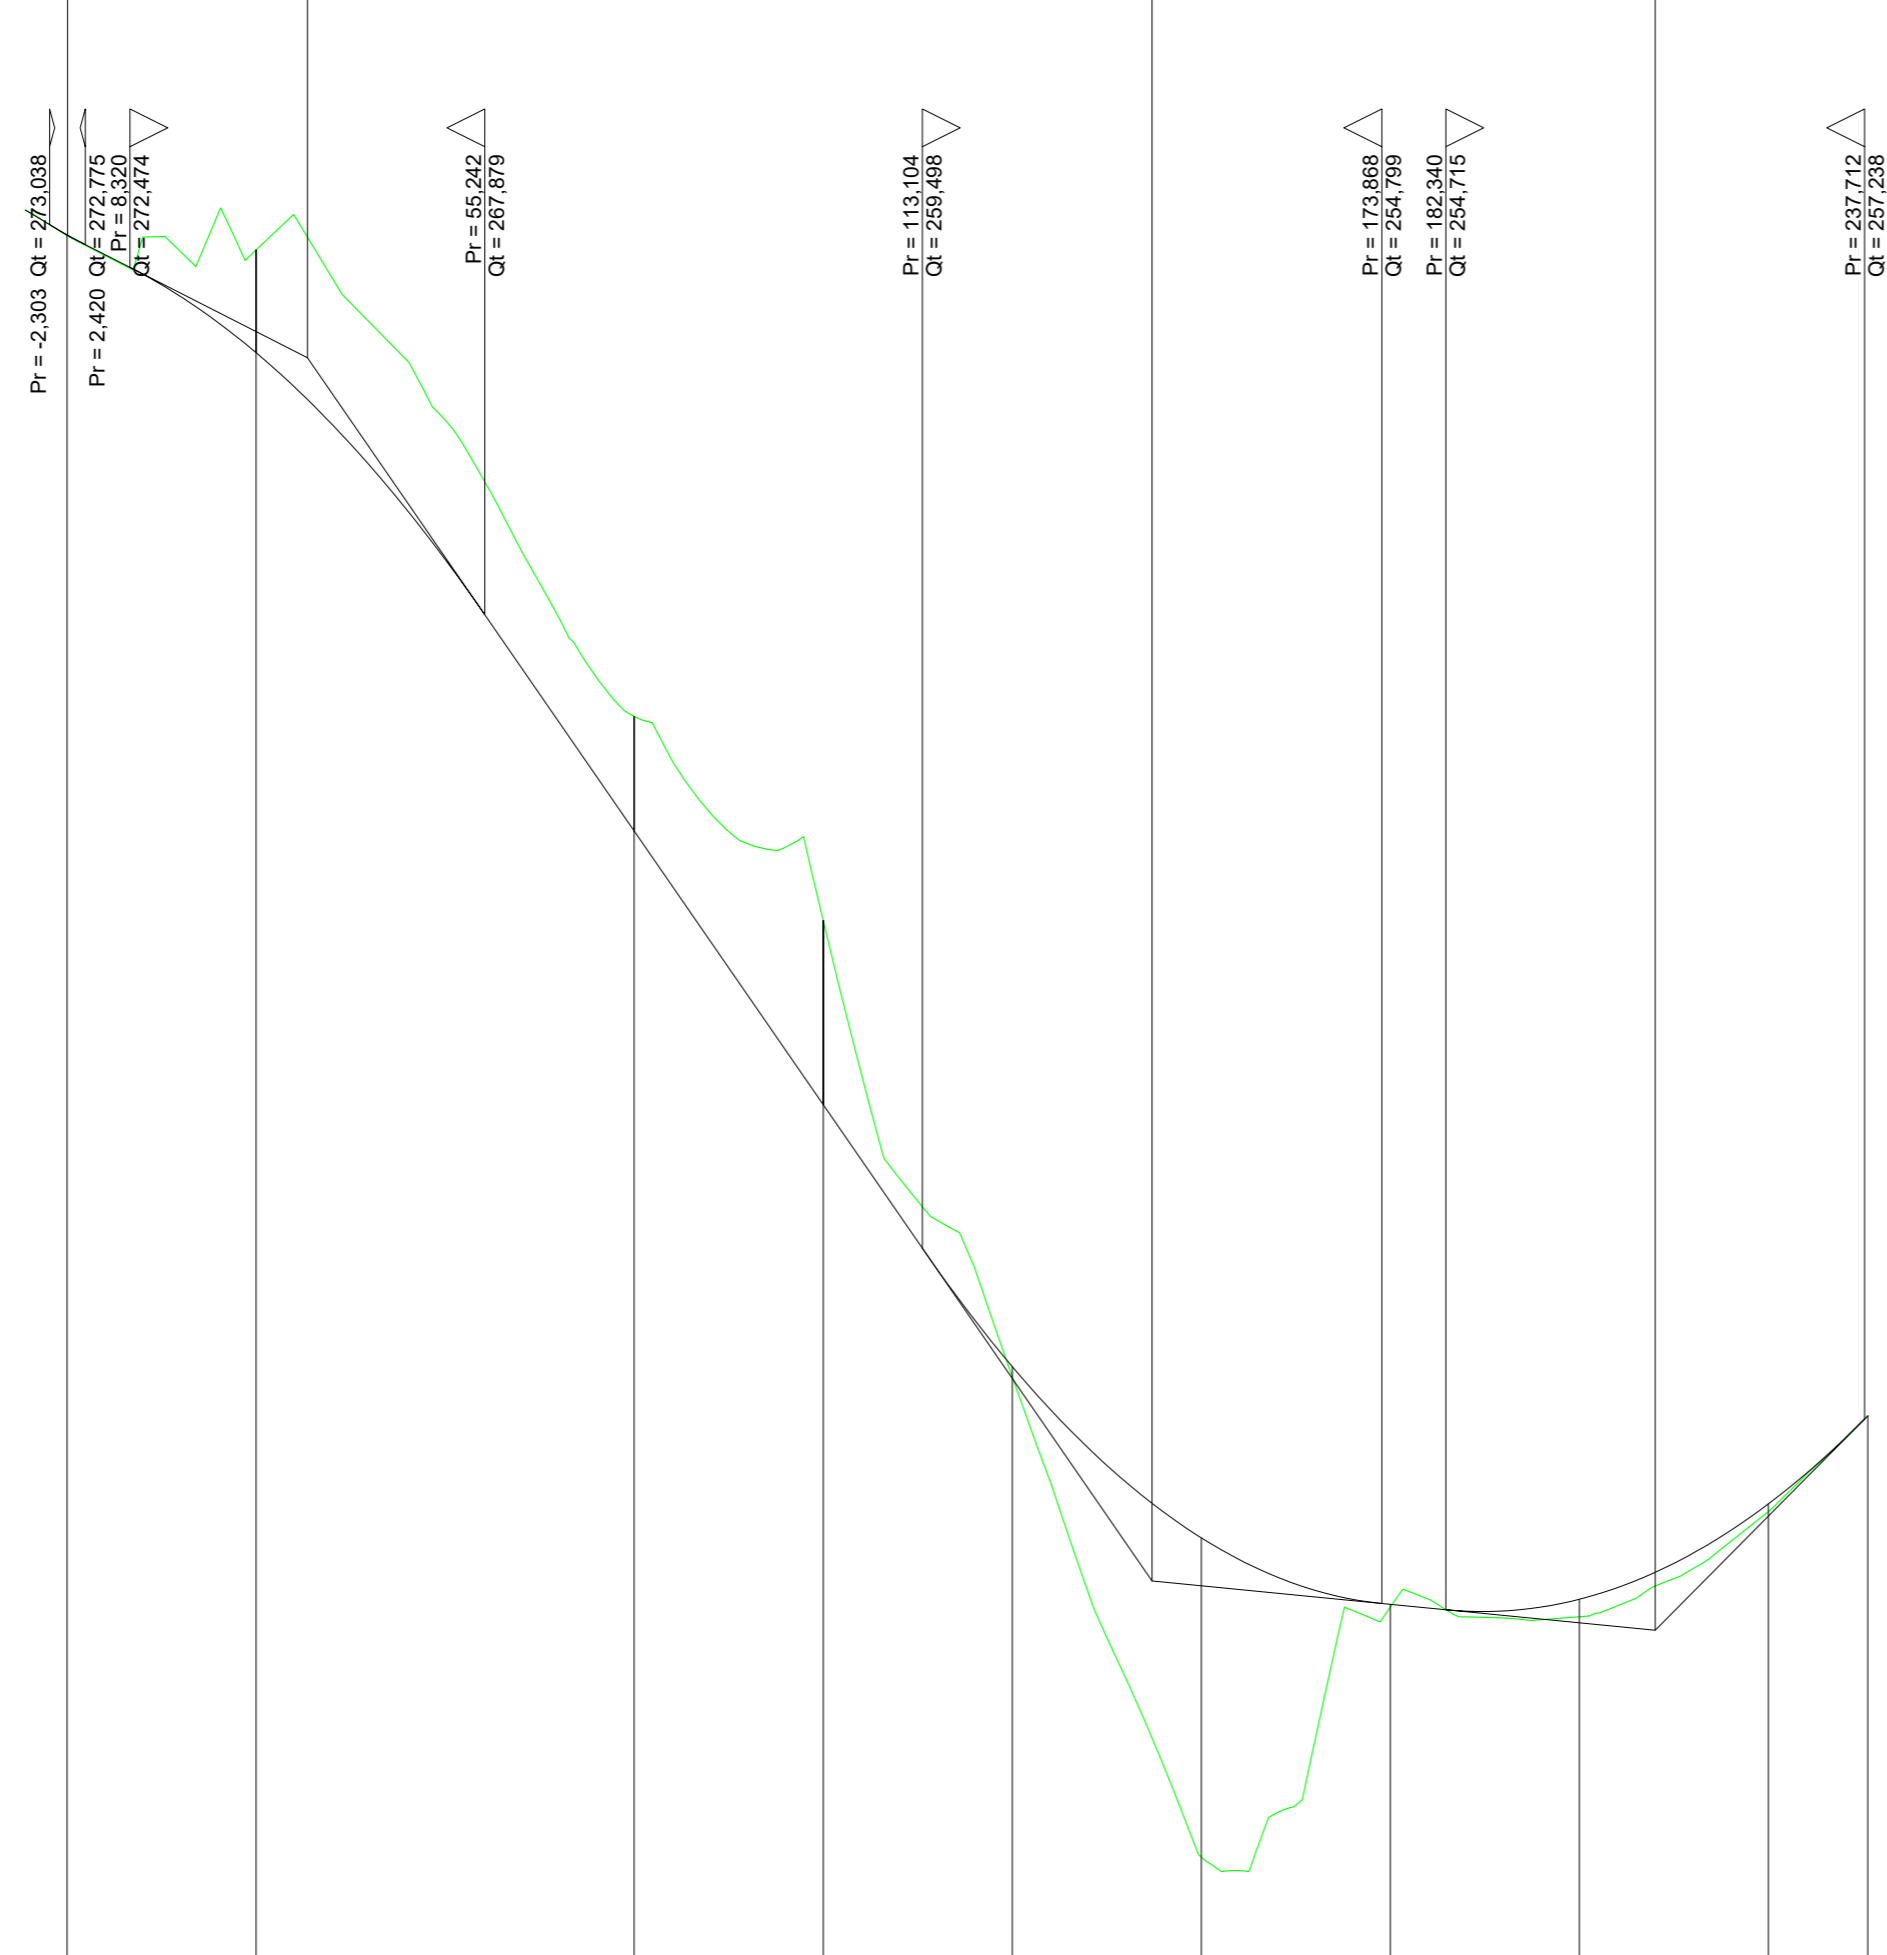

SCALA QUOTE 1:100  
SCALA DISTANZE 1:1000

QT.RIF. 250,000

NUMERO SEZIONI	1	2	3	4	5	6	7	8	9	10
DISTANZE PARZIALI		25,00	50,00	25,00	25,00	25,00	25,00	25,00	25,00	13,14
DISTANZE PROGRESSIVE	0,00	25,00	75,00	100,00	125,00	150,00	175,00	200,00	225,00	238,14
QUOTE TERRENO	-272,89	-272,70	-266,53	-263,83	-257,80	-251,44	-254,75	-254,62	-256,01	-257,28
QUOTE PROGETTO	-272,90	-271,34	-265,02	-261,40	-257,93	-255,67	-254,79	-254,85	-256,12	-257,28
DIFFERENZA DI QUOTA	-0,01	-1,36	-1,52	-2,44	-0,14	-4,22	-0,04	-0,23	-0,10	-0,00
ETTOMETRICHE	0									
ANDAMENTO PLANIMETRICO										



Committente: **Kosmo Wind s.r.l.**  
via Sardegna 40  
00187 Roma(RM)  
P.IVA/C.F. 16799741000

Documento: **PROGETTO DEFINITIVO**


Titolo del Progetto: **PARCO EOLICO "SAN COSMO"**

Elaborato: **Profilo longitudinale Asse 05**

ID PROGETTO:	DISCIPLINA:	CAPITOLO:	TIPO:	REVISIONE:	SCALA:	FORMATO:
IT-VesScO-Gem	CW	RD	DW	0	1:100-1:1000	A2

NOME FILE: **IT-VesScO-Gem-CW-RD-DW-05.05-Rev.0\_Profilo longitudinale Asse 05**

Progettazione:



**Ing. Saverio Pagliuso**

**Ing. Mario Francesco Perri**

**Ing. Giorgio Salatino**

Rev:	Data Revisione	Descrizione Revisione	Redatto	Controllato	Approvato
00	GIUGNO 2023	PRIMA EMISSIONE	GEMSA	GEMSA	Kosmo Wind S.r.l.