


LIVELLETTE	DIFF. DI QUOTA DISTANZA PENDENZA	h = 2,81 L = 47,46 i = 0,06	h = 6,24 L = 141,69 i = 0,04	h = 1,52 L = 37,37 i = 0,04	h = 3,13 L = 66,26 i = 0,05	
------------	--	-----------------------------------	------------------------------------	-----------------------------------	-----------------------------------	--

Num	1
Pr	47,463
Qt	140,465
R	500,000
T	3,787
Fr	0,014
Sv	7,585

Num	2
Pr	189,151
Qt	146,702
R	500,000
T	0,861
Fr	0,001
Sv	1,723

Num	3
Pr	226,524
Qt	148,218
R	500,000
T	1,663
Fr	0,003
Sv	3,329

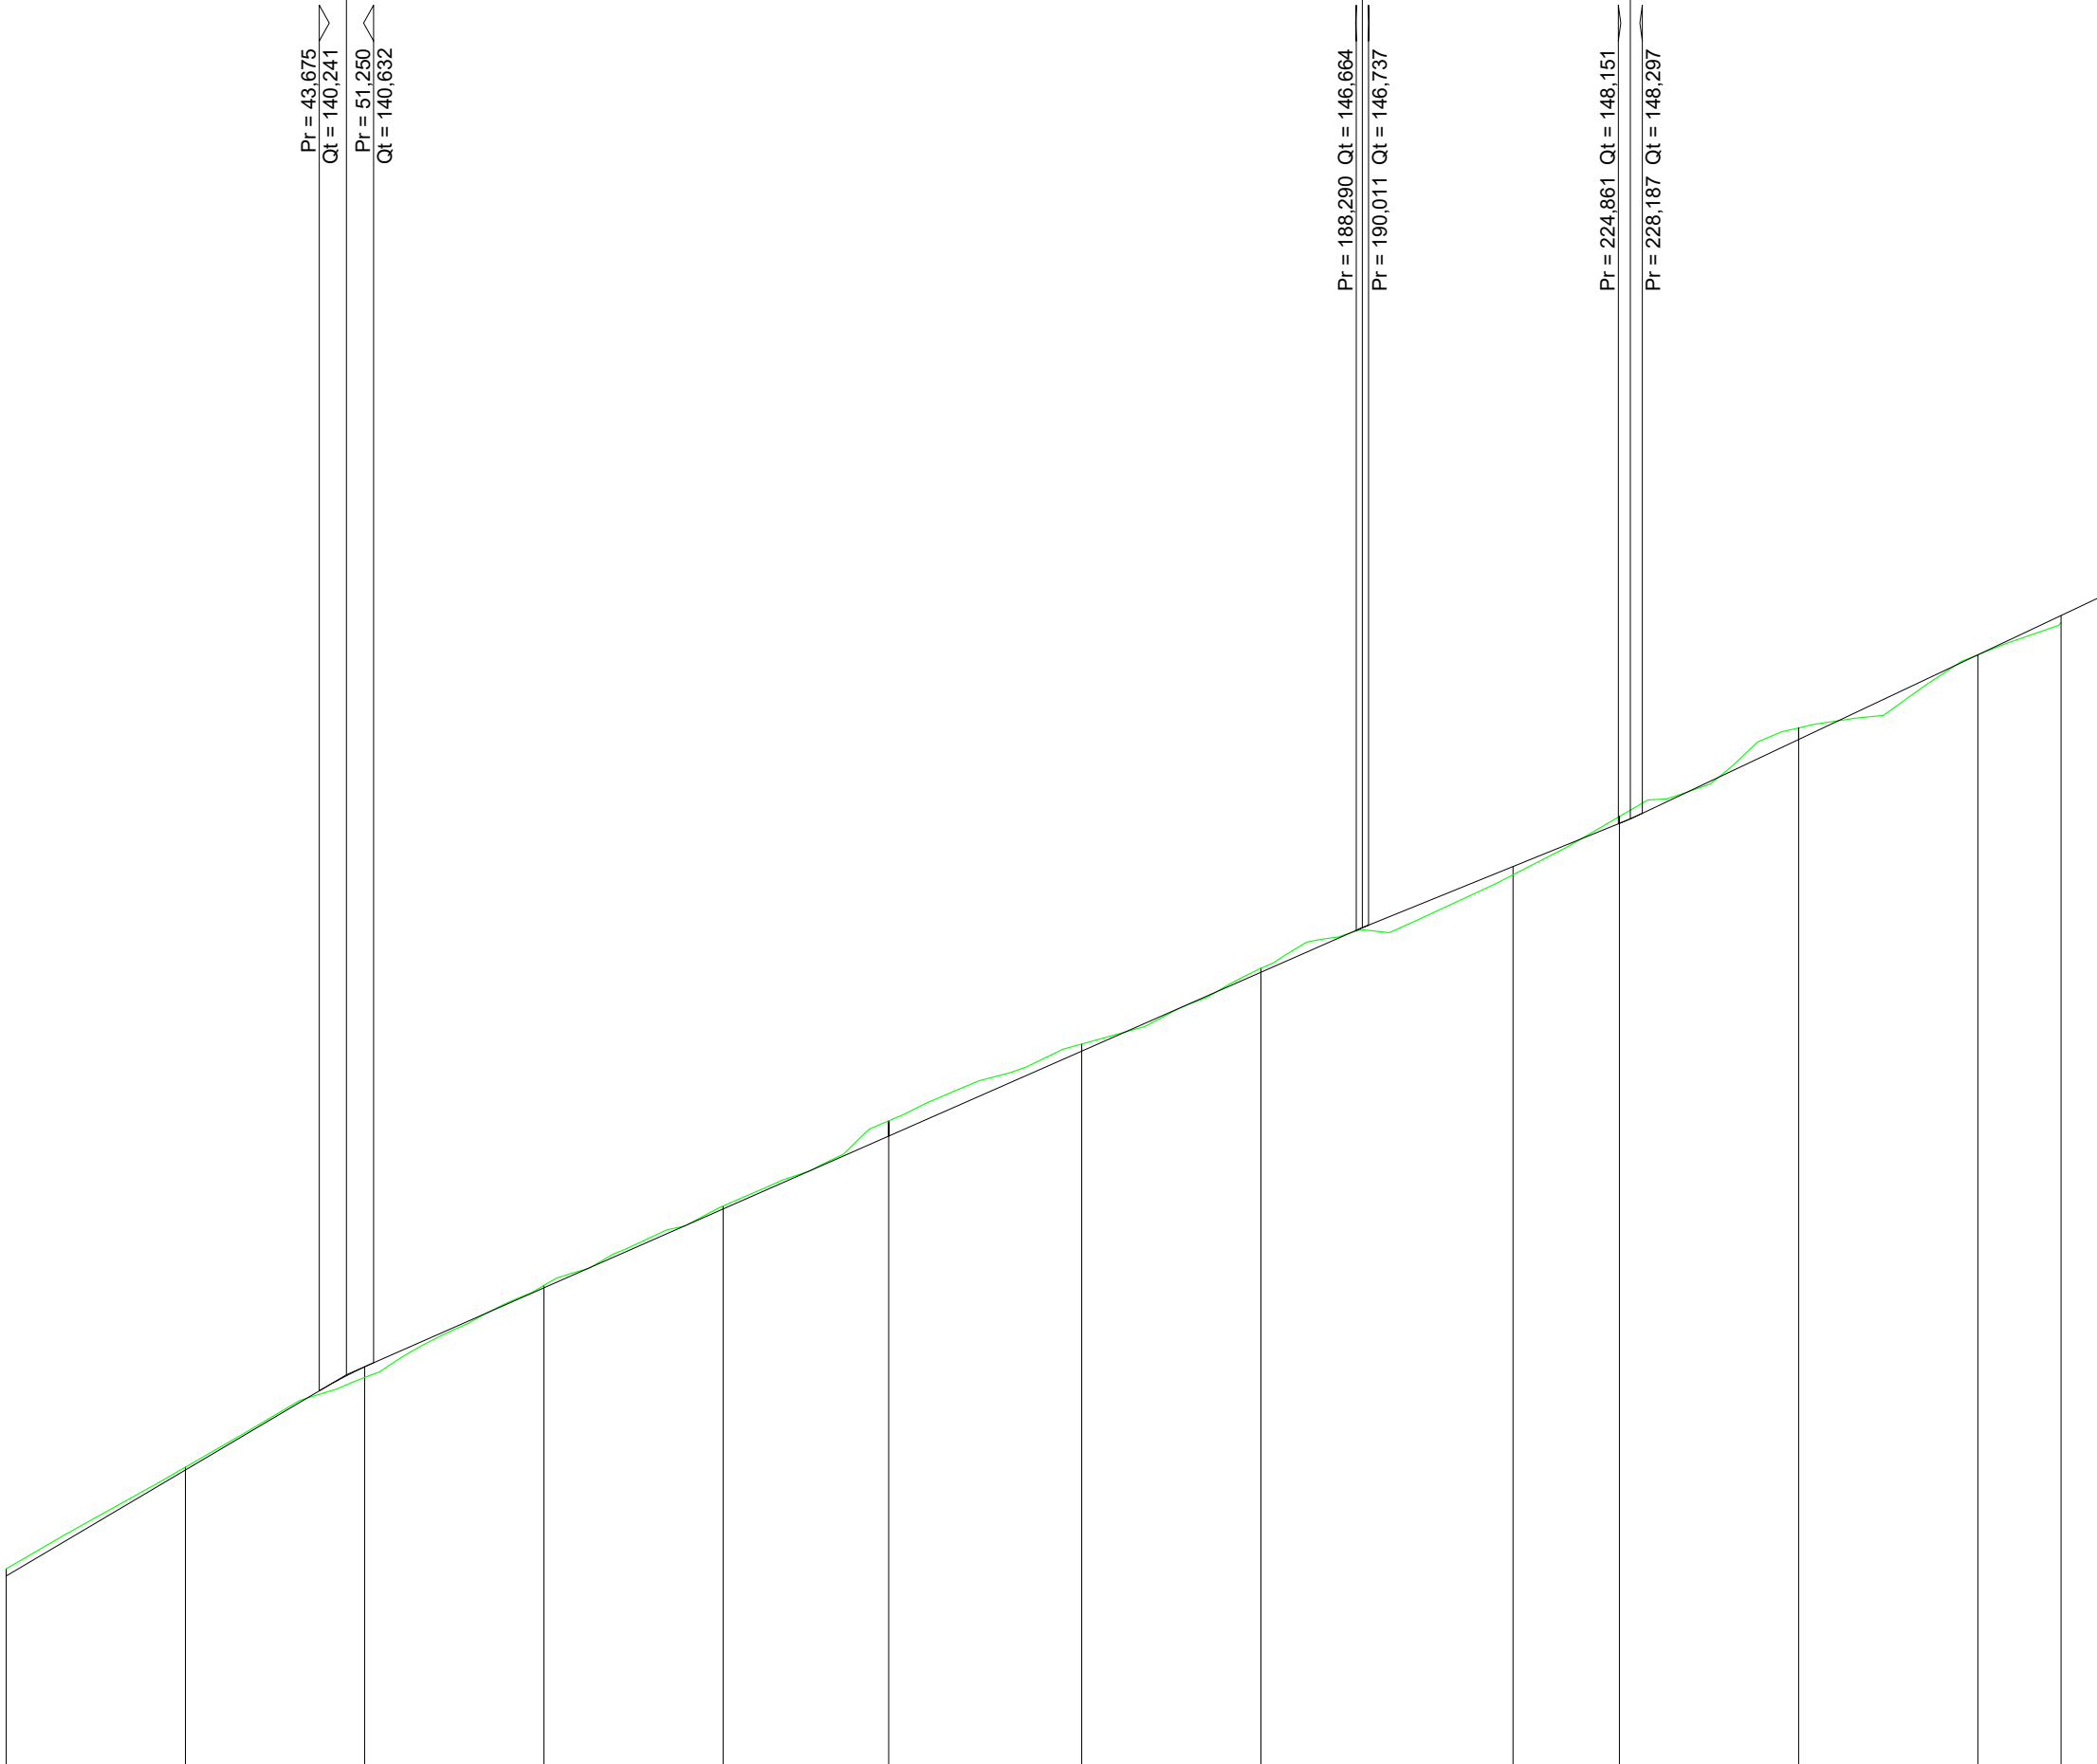

SCALA QUOTE 1:100
SCALA DISTANZE 1:1000

NUMERO SEZIONI	1	2	3	4	5	6	7	8	9	10	11	12	13
DISTANZE PARZIALI	25,00	25,00	25,00	25,00	23,09	26,91	25,00	35,17	14,83	25,00	25,00	11,59	
DISTANZE PROGRESSIVE	0,00	25,00	50,00	75,00	100,00	123,09	150,00	175,00	210,17	225,00	250,00	275,00	286,59
QUOTE TERRENO	-137,76	-139,18	-140,43	-141,71	-142,82	-144,01	-145,08	-146,13	-147,44	-148,25	-149,49	-150,51	-150,96
QUOTE PROGETTO	-137,86	-139,14	-140,58	-141,68	-142,78	-143,79	-144,88	-146,08	-147,55	-148,16	-149,33	-150,51	-151,06
DIFFERENZA DI QUOTA	-0,10	-0,04	-0,15	-0,04	-0,04	-0,21	-0,10	-0,06	-0,12	-0,10	-0,16	-0,00	-0,10
ETTOMETRICHE	0 1 2												
ANDAMENTO PLANIMETRICO	L = 44,584 R = 30,000 Sv = 35,519 a = 75,3742 L = 23,083 2 L = 20,484 R = 25,000 Sv = 39,803 a = 101,3583 L = 28,449 4 L = 22,491 R = 30,000 Sv = 36,989 a = 78,4934												

REGIONE
CALABRIA



PROVINCIA DI
COSENZA



Committente:
Kosmo Wind s.r.l.
via Sardegna 40
00187 Roma(RM)
P.IVA/C.F. 16799741000

Documento:
PROGETTO DEFINITIVO

Titolo del Progetto:
PARCO EOLICO "SAN COSMO"

Elaborato:
Profilo longitudinale Asse 06_AD

ID PROGETTO:	DISCIPLINA:	CAPITOLO:	TIPO:	REVISIONE:	SCALA:	FORMATO:
IT-VesScO-Gem	CW	RD	DW	0	1:100-1:1000	A2

NOME FILE: **IT-VesScO-Gem-CW-RD-DW-05.06-Rev.0_Profilo longitudinale Asse 06_AD**

Progettazione:



Ing. Saverio Pagliuso

Ing. Mario Francesco Perri

Ing. Giorgio Salatino

Rev:	Data Revisione	Descrizione Revisione	Redatto	Controllato	Approvato
00	GIUGNO 2023	PRIMA EMISSIONE	GEMSA	GEMSA	Kosmo Wind S.r.l.