


LIVELLETTE	DIFF. DI QUOTA DISTANZA PENDENZA	h = 0,72 L = 38,36 i = 0,02	h = 18,21 L = 125,84 i = 0,14	h = 2,14 L = 19,77 i = 0,11
------------	--	-----------------------------------	-------------------------------------	-----------------------------------

Num	1
Pr	32,985
Qt	59,296
R	500,000
T	31,465
Fr	0,990
Sv	63,182

Num	2
Pr	158,821
Qt	77,507
R	500,000
T	9,118
Fr	0,083
Sv	18,383

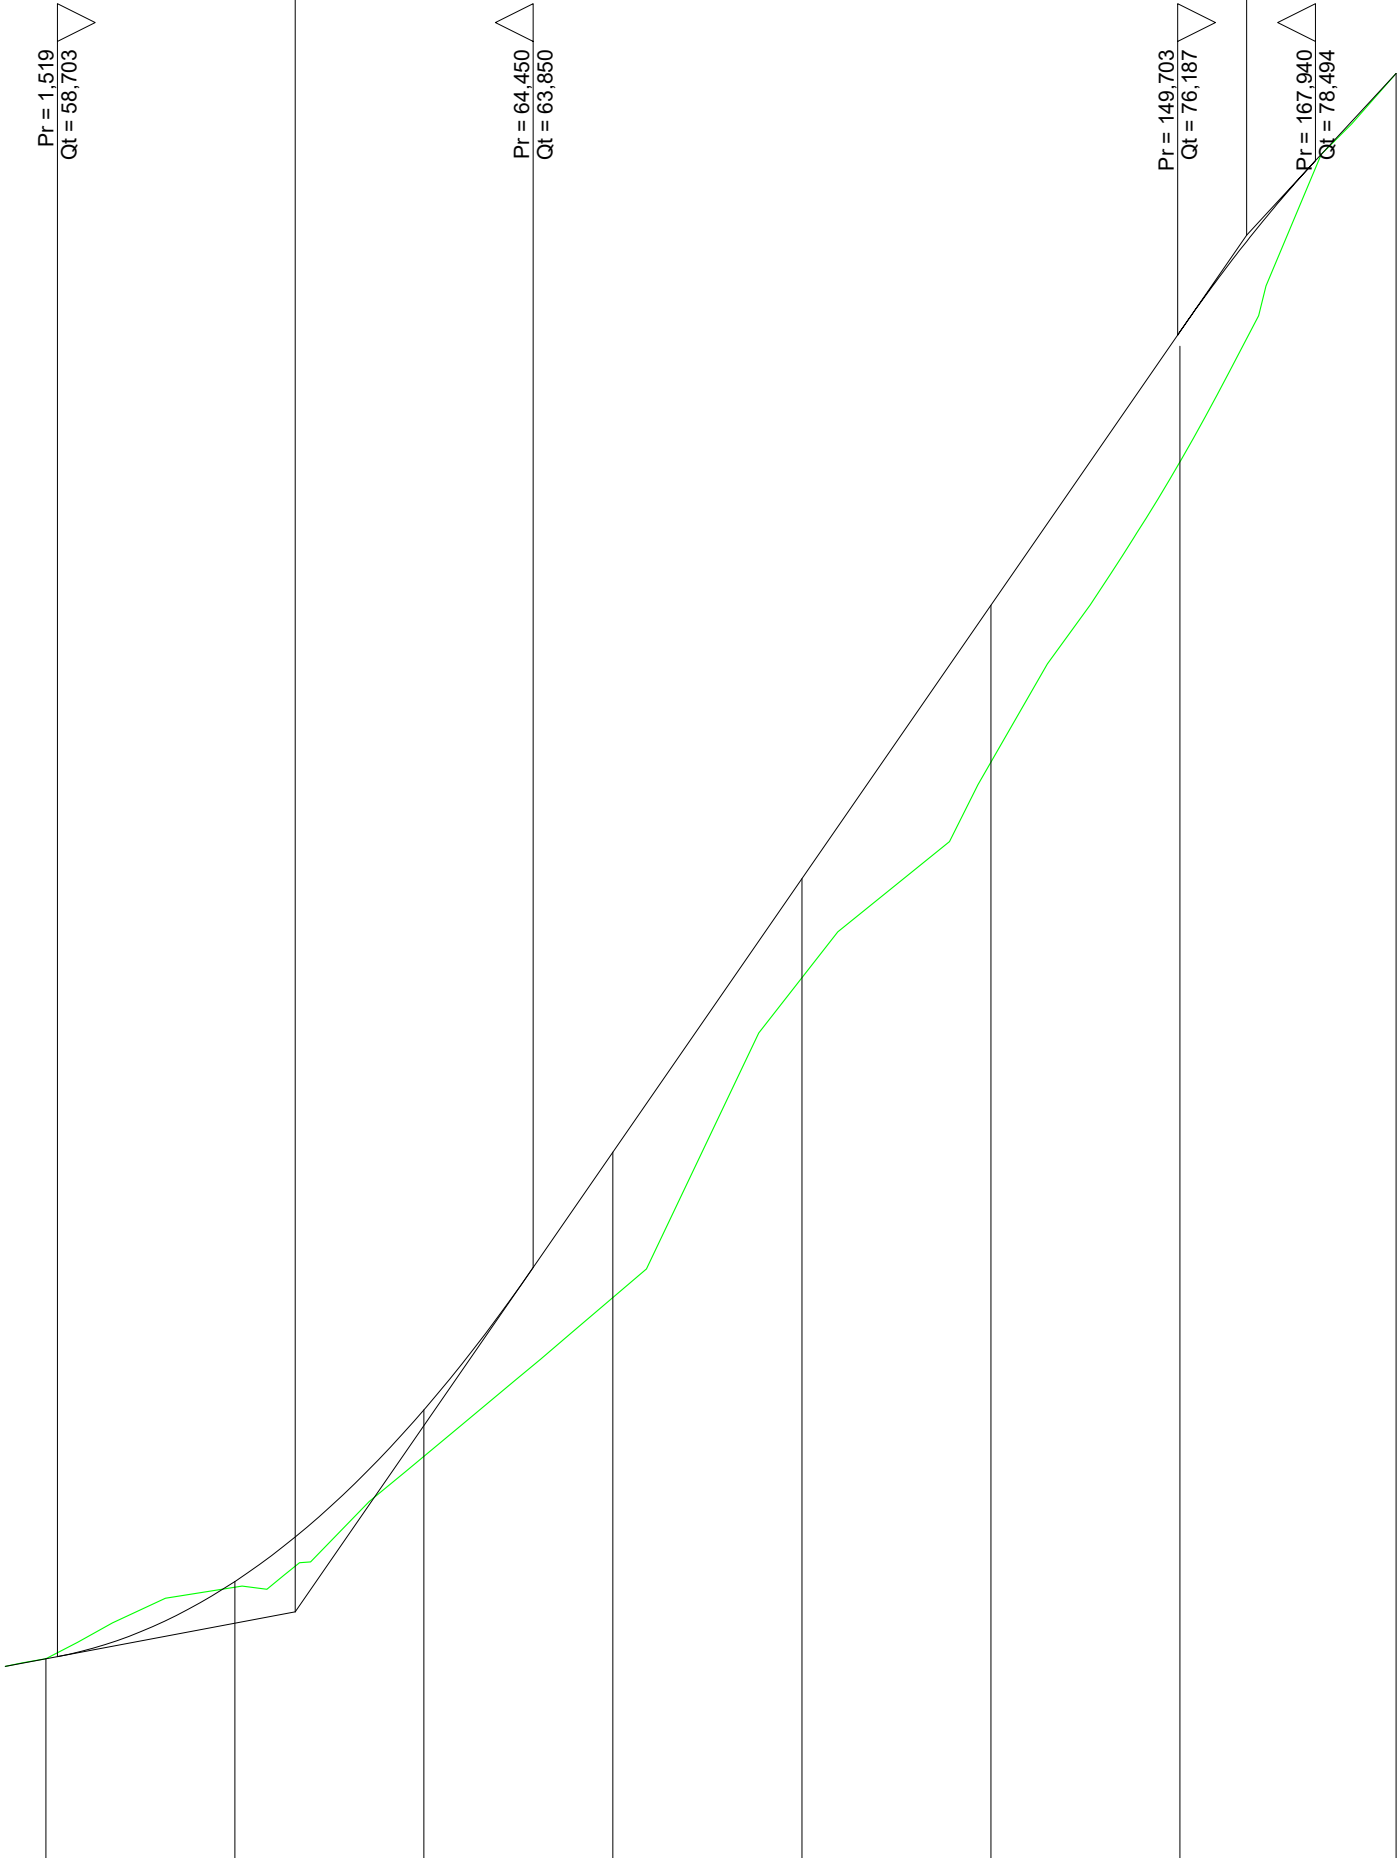

SCALA QUOTE 1:100
SCALA DISTANZE 1:1000

NUMERO SEZIONI	1	2	3	4	5	6	7	8
DISTANZE PARZIALI	25,00	25,00	25,00	25,00	25,00	25,00	28,60	
DISTANZE PROGRESSIVE	0,00	25,00	50,00	75,00	100,00	125,00	150,00	178,60
QUOTE TERRENO	-58,68	-59,62	-61,35	-63,45	-67,68	-70,54	-74,28	-79,65
QUOTE PROGETTO	-58,67	-59,70	-61,97	-65,38	-68,99	-72,61	-76,04	-79,65
DIFFERENZA DI QUOTA	0,00	0,08	0,62	1,92	1,31	2,08	1,76	0,00
ETTOMETRICHE	01							
ANDAMENTO PLANIMETRICO	R = 50,000 Sv = 25,548 a = 32,5263 L = 49,266 L = 71,401 2 L = 22,102 Sv = 18,052 a = 16,0082 R = 50,000							

REGIONE
CALABRIA



PROVINCIA DI
COSENZA



Committente:
Kosmo Wind s.r.l.
via Sardegna 40
00187 Roma(RM)
P.IVA/C.F. 16799741000

Documento:
PROGETTO DEFINITIVO

Titolo del Progetto:
PARCO EOLICO "SAN COSMO"

Elaborato:
Profilo longitudinale Asse 11

ID PROGETTO:	DISCIPLINA:	CAPITOLO:	TIPO:	REVISIONE:	SCALA:	FORMATO:
IT-VesScO-Gem	CW	RD	DW	0	1:100-1:1000	A2

NOME FILE:
IT-VesScO-Gem-CW-RD-DW-05.011-Rev.0_Profilo longitudinale Asse 11

Progettazione:



Ing. Saverio Pagliuso

Ing. Mario Francesco Perri

Ing. Giorgio Salatino

Rev:	Data Revisione	Descrizione Revisione	Redatto	Controllato	Approvato
00	GIUGNO 2023	PRIMA EMISSIONE	GEMSA	GEMSA	Kosmo Wind S.r.l.