

REGIONE  
CALABRIA



PROVINCIA DI  
COSENZA



Committente: **Kosmo Wind s.r.l.**  
via Sardegna 40  
00187 Roma(RM)  
P.IVA/C.F. 16799741000

Documento:

## PROGETTO DEFINITIVO

Titolo del Progetto:

## PARCO EOLICO "SAN COSMO"

Elaborato:

### Sezioni trasversali Asse 03

ID PROGETTO:	DISCIPLINA:	CAPITOLO:	TIPO:	REVISIONE:	SCALA:	FORMATO:
IT-VesScO-Gem	CW	RD	DW	0	1:200	A4
NOME FILE:	IT-VesScO-Gem-CW-RD-DW-06.03-Rev.0_Sezioni trasversali Asse 03					

Progettazione:



Ing. Saverio Pagliuso


Ing. Mario Francesco Perri

Ing. Giorgio Salatino

Rev:	Data Revisione	Descrizione Revisione	Redatto	Controllato	Approvato
00	GIUGNO 2023	PRIMA EMISSIONE	GEMSA	GEMSA	Kosmo Wind S.r.l.

SCAVI E BONIFICHE	
FOSSO	1,343 m <sup>2</sup>
SOVRASTRUTTURA STRADALE	
CASSONETTO	5,000 m
MANUFATTI	
SCAVO PER PIATTAFORMA	2,755 m <sup>2</sup>
SCAVO PER PARETI TRINCEA	3,112 m <sup>2</sup>

SEZIONE N.: 1  
 QT. PROGETTO: 195,019  
 DIST.PROG.: 0,000  
 DIST.SUCC.: 15,000

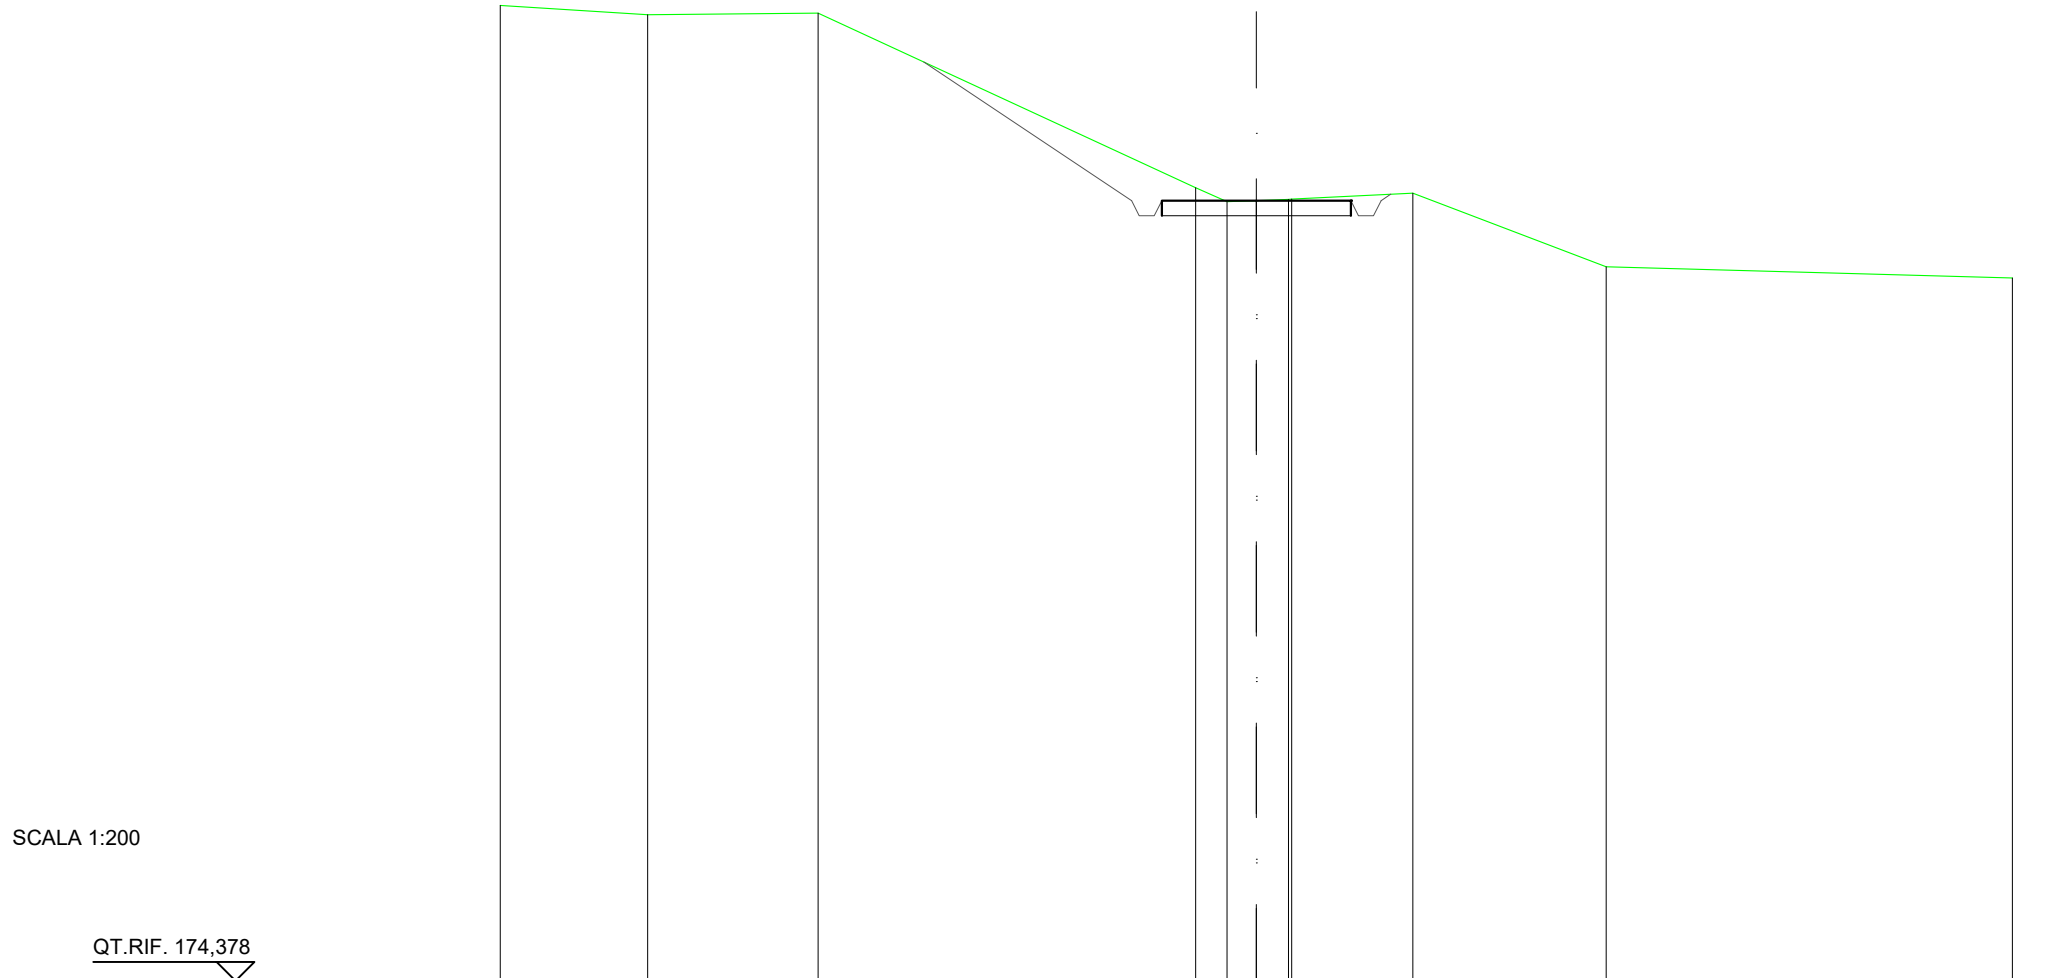


SCALA 1:200

QT.RIF. 174,378

QUOTE TERRENO	200,18	199,94	199,98		195,36	194,99	195,02	195,05	195,06	195,22	193,27	192,97
DIST.PARZIALI TERRENO	3,90	4,51	9,99		0,83	0,77	0,85	3,20	5,11	10,75		
QUOTE PROGETTO			198,69		195,02	194,62	194,62	195,02	195,02	195,02	195,19	
DIST. PARZIALI PROGETTO			5,50		5,00							


SCAVI E BONIFICHE	
FOSSO	0,824 m <sup>2</sup>
RILEVATI	
RILEVATO	0,540 m <sup>2</sup>
SOVRASTRUTTURA STRADALE	
CASSONETTO	5,000 m
MANUFATTI	
SCAVO PER PIATTAFORMA	0,644 m <sup>2</sup>
SCAVO PER PARETI TRINCEA	1,468 m <sup>2</sup>
RILEVATO PER SCARPATE	1,219 m <sup>2</sup>

SEZIONE N.: 2  
 QT. PROGETTO: 195,875  
 DIST.PROG.: 15,000  
 DIST.PREC.: 15,000  
 DIST.SUCC.: 15,000

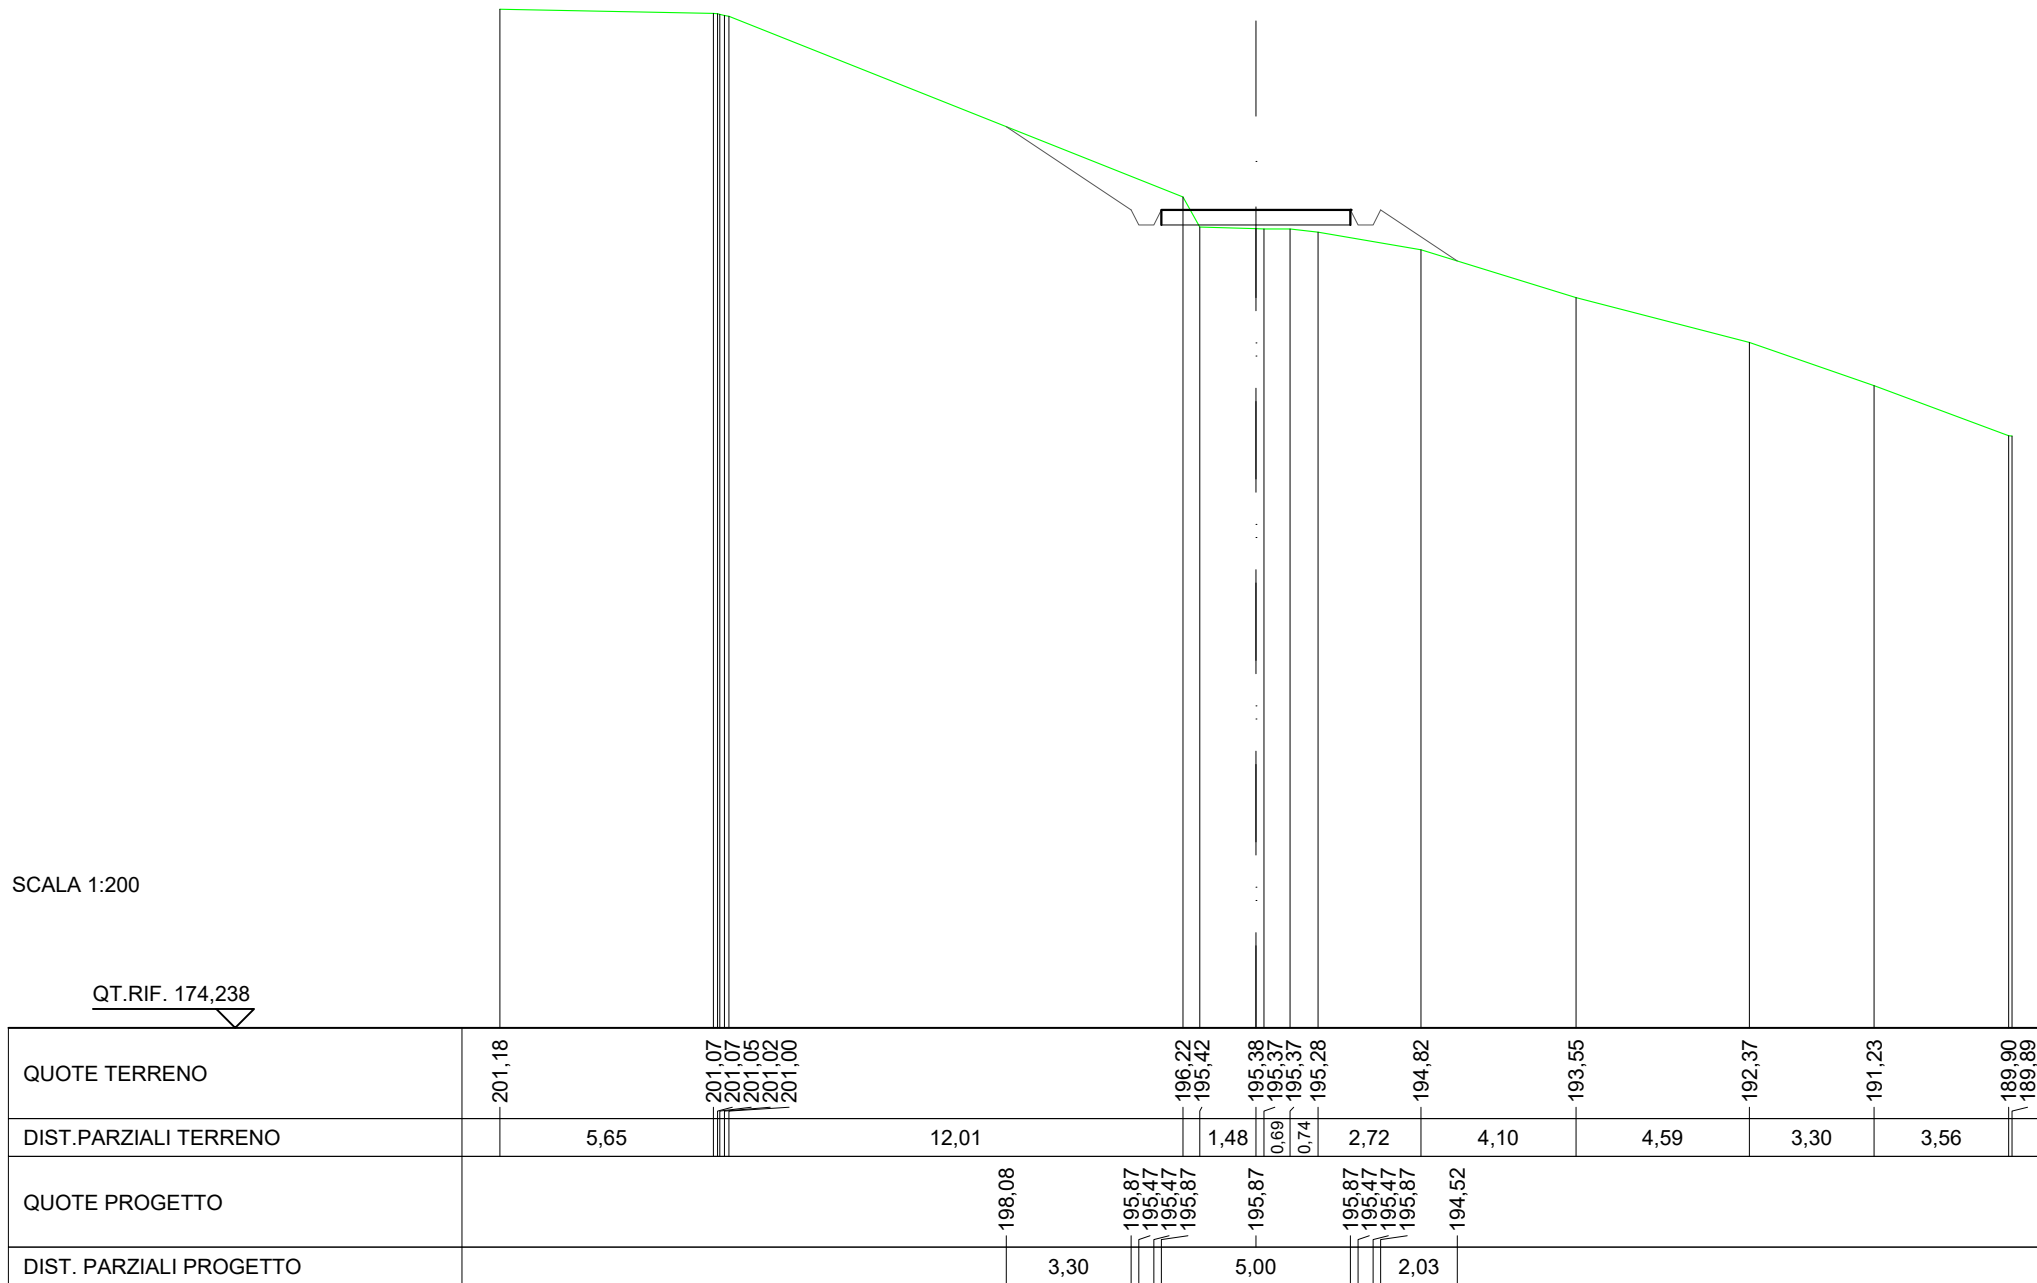

SCAVI E BONIFICHE	
FOSSO	1,175 m <sup>2</sup>
RILEVATI	
RILEVATO	3,744 m <sup>2</sup>
SOVRASTRUTTURA STRADALE	
CASSONETTO	8,619 m
MANUFATTI	
SCAVO PER PIATTAFORMA	1,398 m <sup>2</sup>
SCAVO PER PARETI TRINCEA	4,507 m <sup>2</sup>
RILEVATO PER SCARPATE	2,199 m <sup>2</sup>

SEZIONE N.: 3  
 QT. PROGETTO: 196,603  
 DIST.PROG.: 30,000  
 DIST.PREC.: 15,000  
 DIST.SUCC.: 15,291

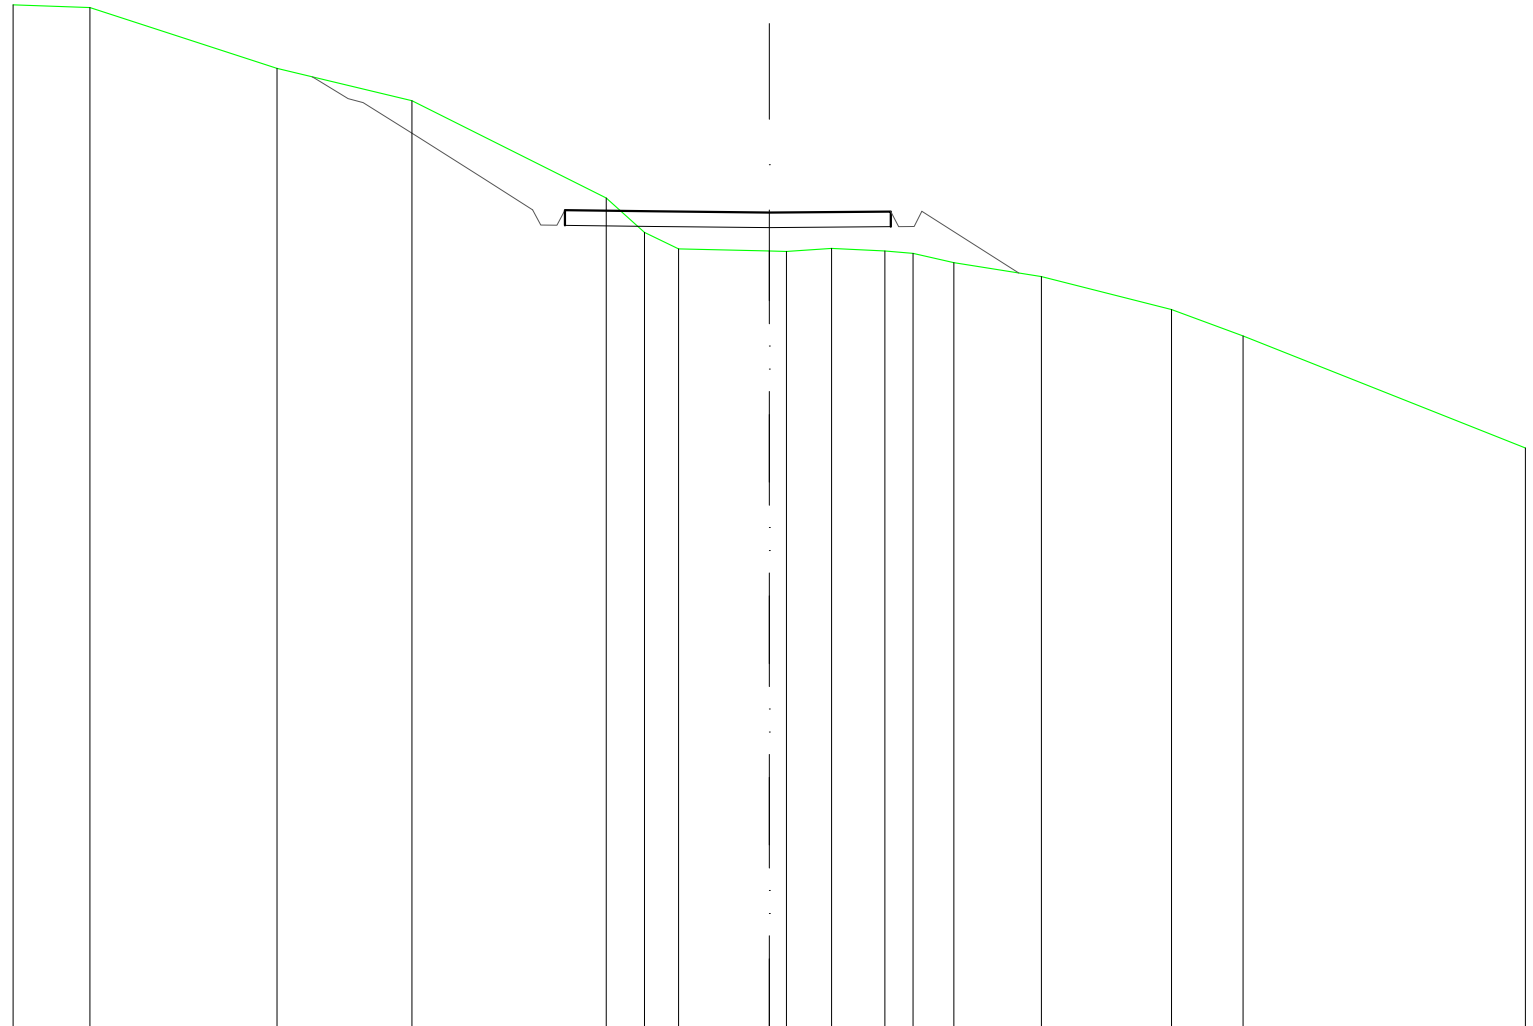

SCALA 1:200

QT.RIF. 174,937

QUOTE TERRENO	202,10	202,02		200,42		199,56		196,99	196,08	195,64		195,59	195,58	195,65	195,58	195,52	195,28		194,91		194,04	193,34		190,38	
DIST.PARZIALI TERRENO	2,03	4,95		3,57		5,14		1,01	0,91	2,40		1,19	1,41	0,74	1,08		2,32		3,44		1,89		7,47		
QUOTE PROGETTO				200,19	200,14	199,61	199,51	198,60		197,51	196,68	196,27	196,27	196,66		196,64		196,60		196,63	196,23	196,23	196,64		195,00
DIST. PARZIALI PROGETTO				0,86	1,46	1,71	1,31									8,62							2,56		

