

REGIONE
CALABRIA



PROVINCIA DI
COSENZA



Committente: **Kosmo Wind s.r.l.**
via Sardegna 40
00187 Roma(RM)
P.IVA/C.F. 16799741000

Documento:

PROGETTO DEFINITIVO

Titolo del Progetto:

PARCO EOLICO "SAN COSMO"

Elaborato:

Sezioni trasversali Asse 06_AD

ID PROGETTO:	DISCIPLINA:	CAPITOLO:	TIPO:	REVISIONE:	SCALA:	FORMATO:
IT-VesScO-Gem	CW	RD	DW	0	1:200	VARIE
NOME FILE:	IT-VesScO-Gem-CW-RD-DW-06.06-Rev.0_Sezioni trasversali Asse 06_AD					

Progettazione:



Ing. Saverio Pagliuso


Ing. Mario Francesco Perri

Ing. Giorgio Salatino

Rev:	Data Revisione	Descrizione Revisione	Redatto	Controllato	Approvato
00	GIUGNO 2023	PRIMA EMISSIONE	GEMSA	GEMSA	Kosmo Wind S.r.l.

MANUFATTI	
SCAVO PER PIATTAFORMA	0,006 m ²

SEZIONE N.: 1
 QT. PROGETTO: 137,657
 DIST.PROG.: 0,000
 DIST.SUCC.: 25,000

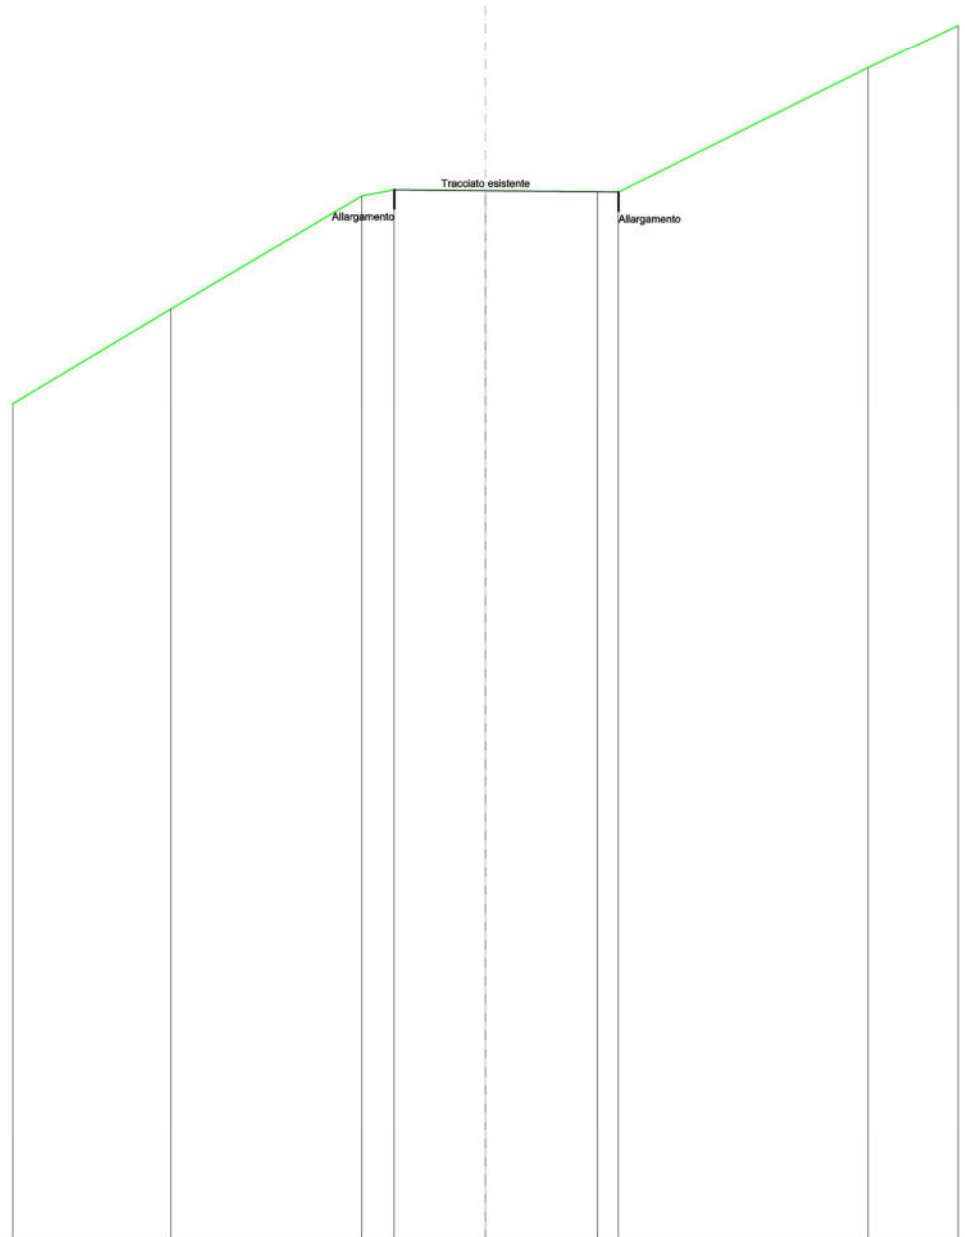


SCALA 1:200

QT.RIF. 110,000

QUOTE TERRENO	134,64	137,62	137,78	137,76	137,73	137,72	141,01
DIST.PARZIALI TERRENO		5,04	0,86	2,41	2,96	0,55	6,61
QUOTE PROGETTO			137,78			137,72	
DIST. PARZIALI PROGETTO				5,93			

RILEVATI	
RILEVATO	0,009 m ²

SEZIONE N.: 2
 QT. PROGETTO: 139,136
 DIST.PROG.: 25,000
 DIST.PREC.: 25,000
 DIST.SUCC.: 25,000

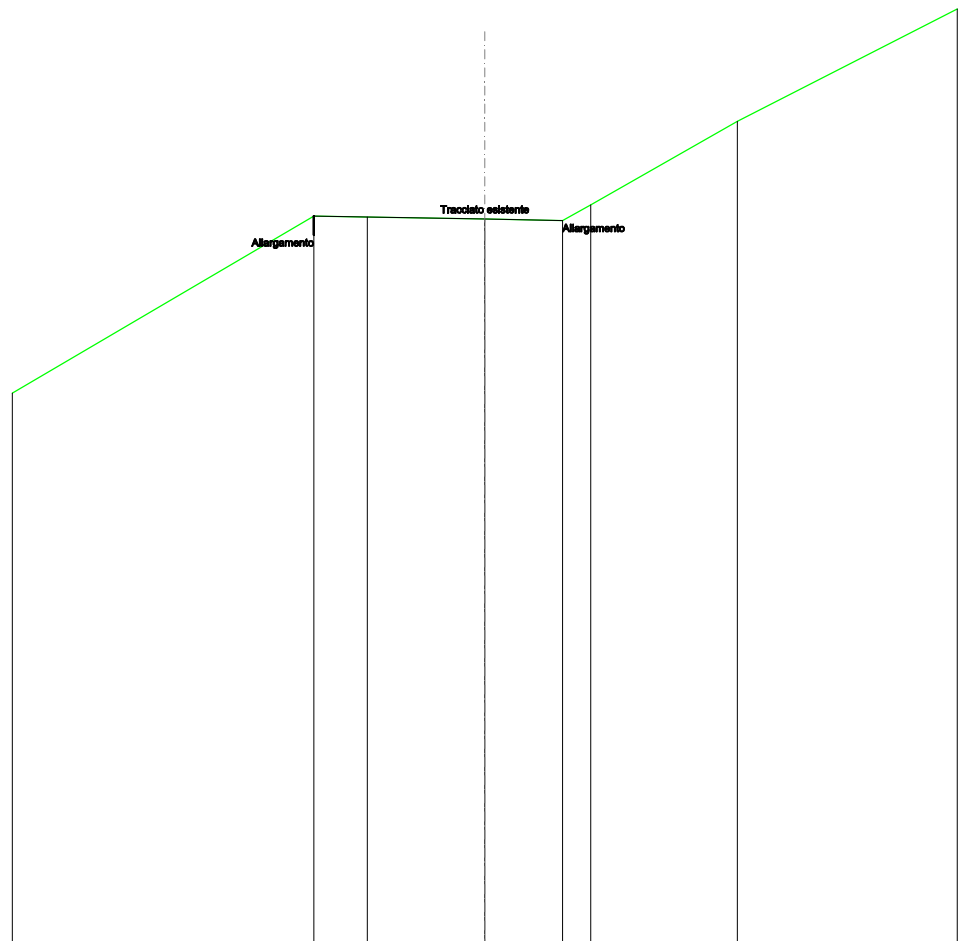


SCALA 1:200

QT.RIF. 120,000

QUOTE TERRENO	139,26	139,23	139,18	139,14	139,56	141,76
DIST.PARZIALI TERRENO	1,41	3,11	2,06	0,75	3,88	
QUOTE PROGETTO	139,26			139,14		
DIST. PARZIALI PROGETTO		6,58				

RILEVATI	
RILEVATO	0,025 m ²
SOVRASTRUTTURA STRADALE	
CASSONETTO	4,076 m
MANUFATTI	
SCAVO PER PIATTAFORMA	6,199 m ²
SCAVO PER PARETI TRINCEA	8,222 m ²

SEZIONE N.: 3
 QT. PROGETTO: 140,576
 DIST.PROG.: 50,000
 DIST.PREC.: 25,000
 DIST.SUCC.: 25,000

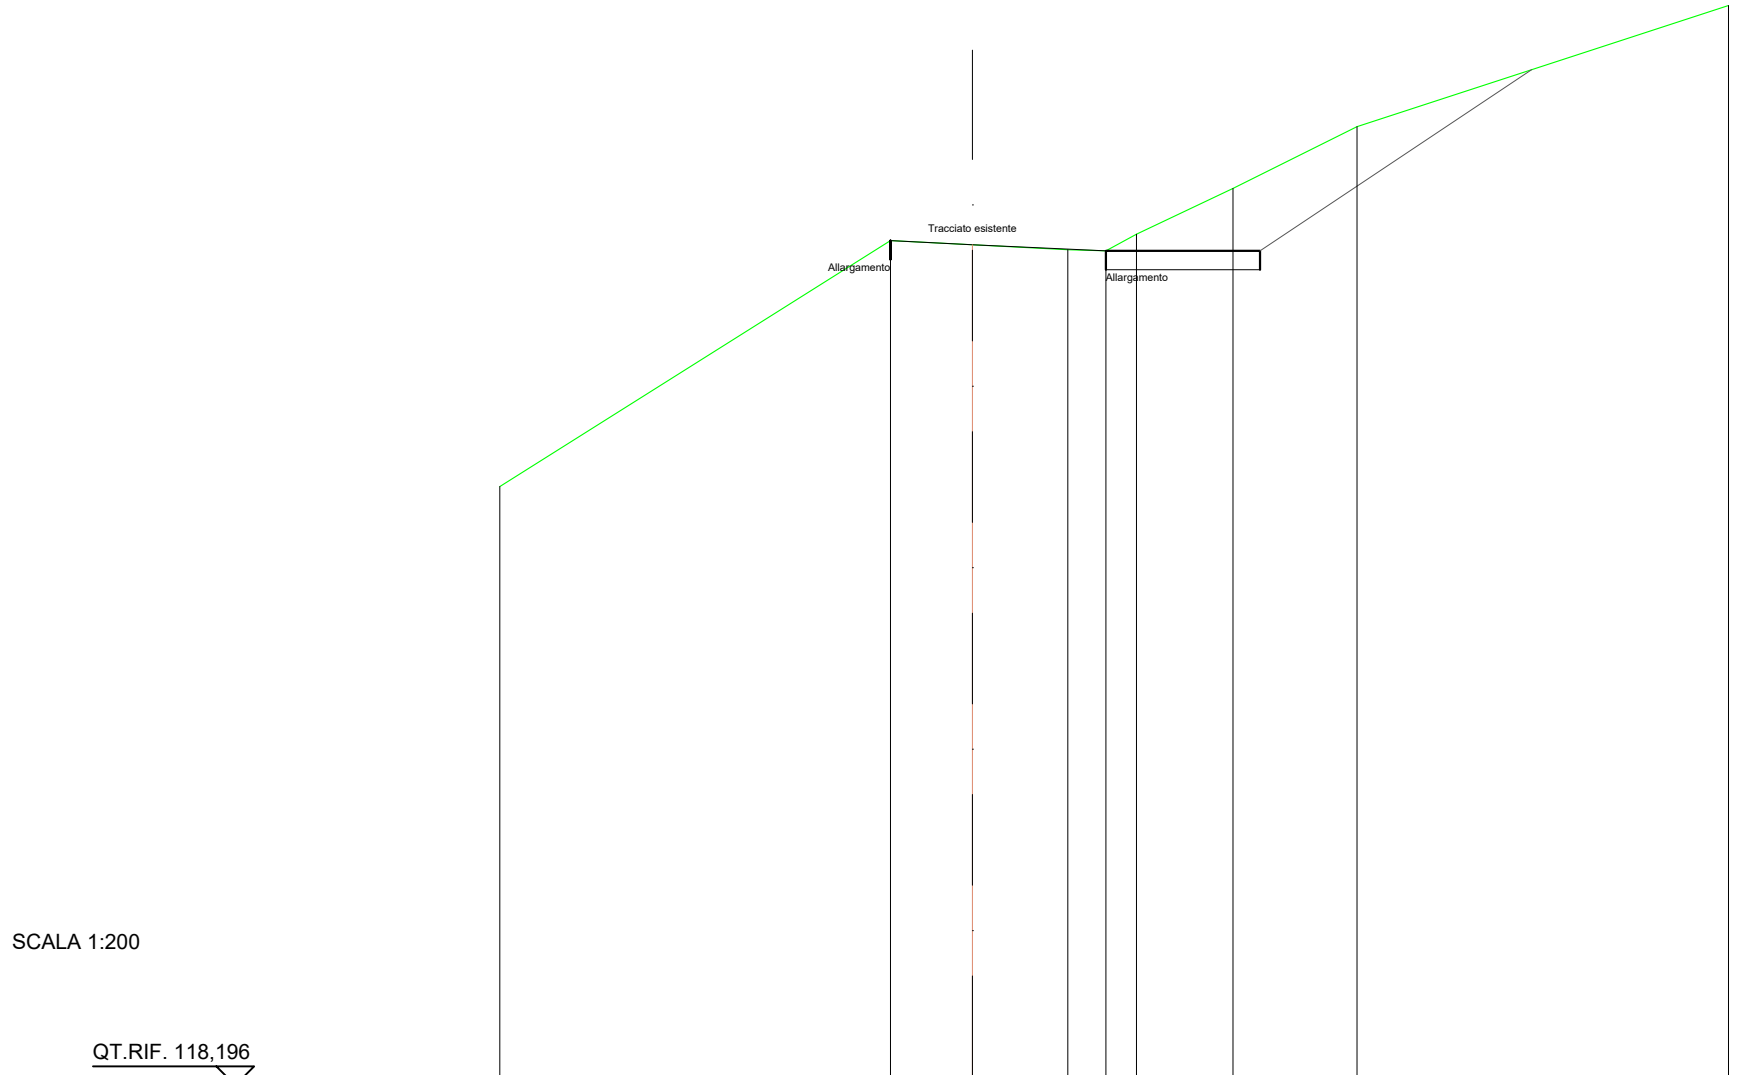


SCALA 1:200

QT.RIF. 118,196

QUOTE TERRENO	134,03	140,54	140,43	140,30	140,27	140,71	141,92	143,55	146,76
DIST.PARZIALI TERRENO	10,33	2,17	2,52	1,01	0,81	2,55	3,28	9,83	
QUOTE PROGETTO		140,54			140,27		140,27		145,06
DIST. PARZIALI PROGETTO				9,78			7,18		

RILEVATI	
RILEVATO	0,018 m ²
SOVRASTRUTTURA STRADALE	
CASSONETTO	3,596 m
MANUFATTI	
SCAVO PER PIATTAFORMA	4,487 m ²
SCAVO PER PARETI TRINCEA	3,247 m ²

SEZIONE N.: 4
 QT. PROGETTO: 141,678
 DIST.PROG.: 75,000
 DIST.PREC.: 25,000
 DIST.SUCC.: 25,000

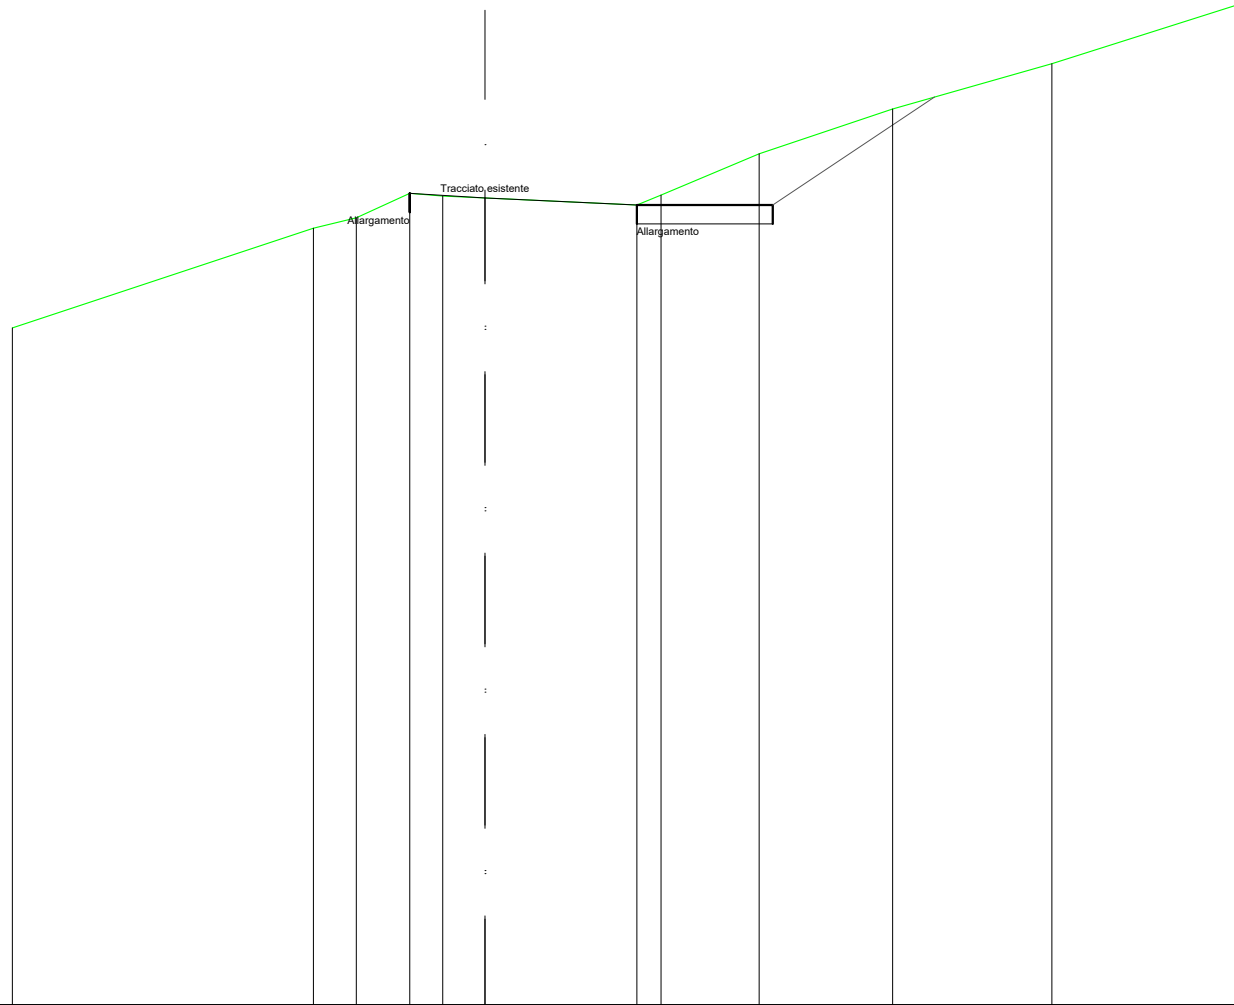


SCALA 1:200

QT.RIF. 120,364

QUOTE TERRENO	138,28	140,91	141,19	141,84	141,76	141,71	141,53	141,79	142,88	144,07	145,26	146,85
DIST.PARZIALI TERRENO	7,96	1,14	1,41	0,87	1,12	4,02	0,64	2,60	3,53	4,21	5,01	
QUOTE PROGETTO				141,84			141,53		141,53		144,38	
DIST. PARZIALI PROGETTO						9,60				4,28		

RILEVATI	
RILEVATO	1,261 m ²
SOVRASTRUTTURA STRADALE	
CASSONETTO	6,073 m
MANUFATTI	
SCAVO PER PIATTAFORMA	0,422 m ²
RILEVATO PER SCARPATE	1,076 m ²

SEZIONE N.: 5
 QT. PROGETTO: 142,778
 DIST.PROG.: 100,000
 DIST.PREC.: 25,000
 DIST.SUCC.: 23,088

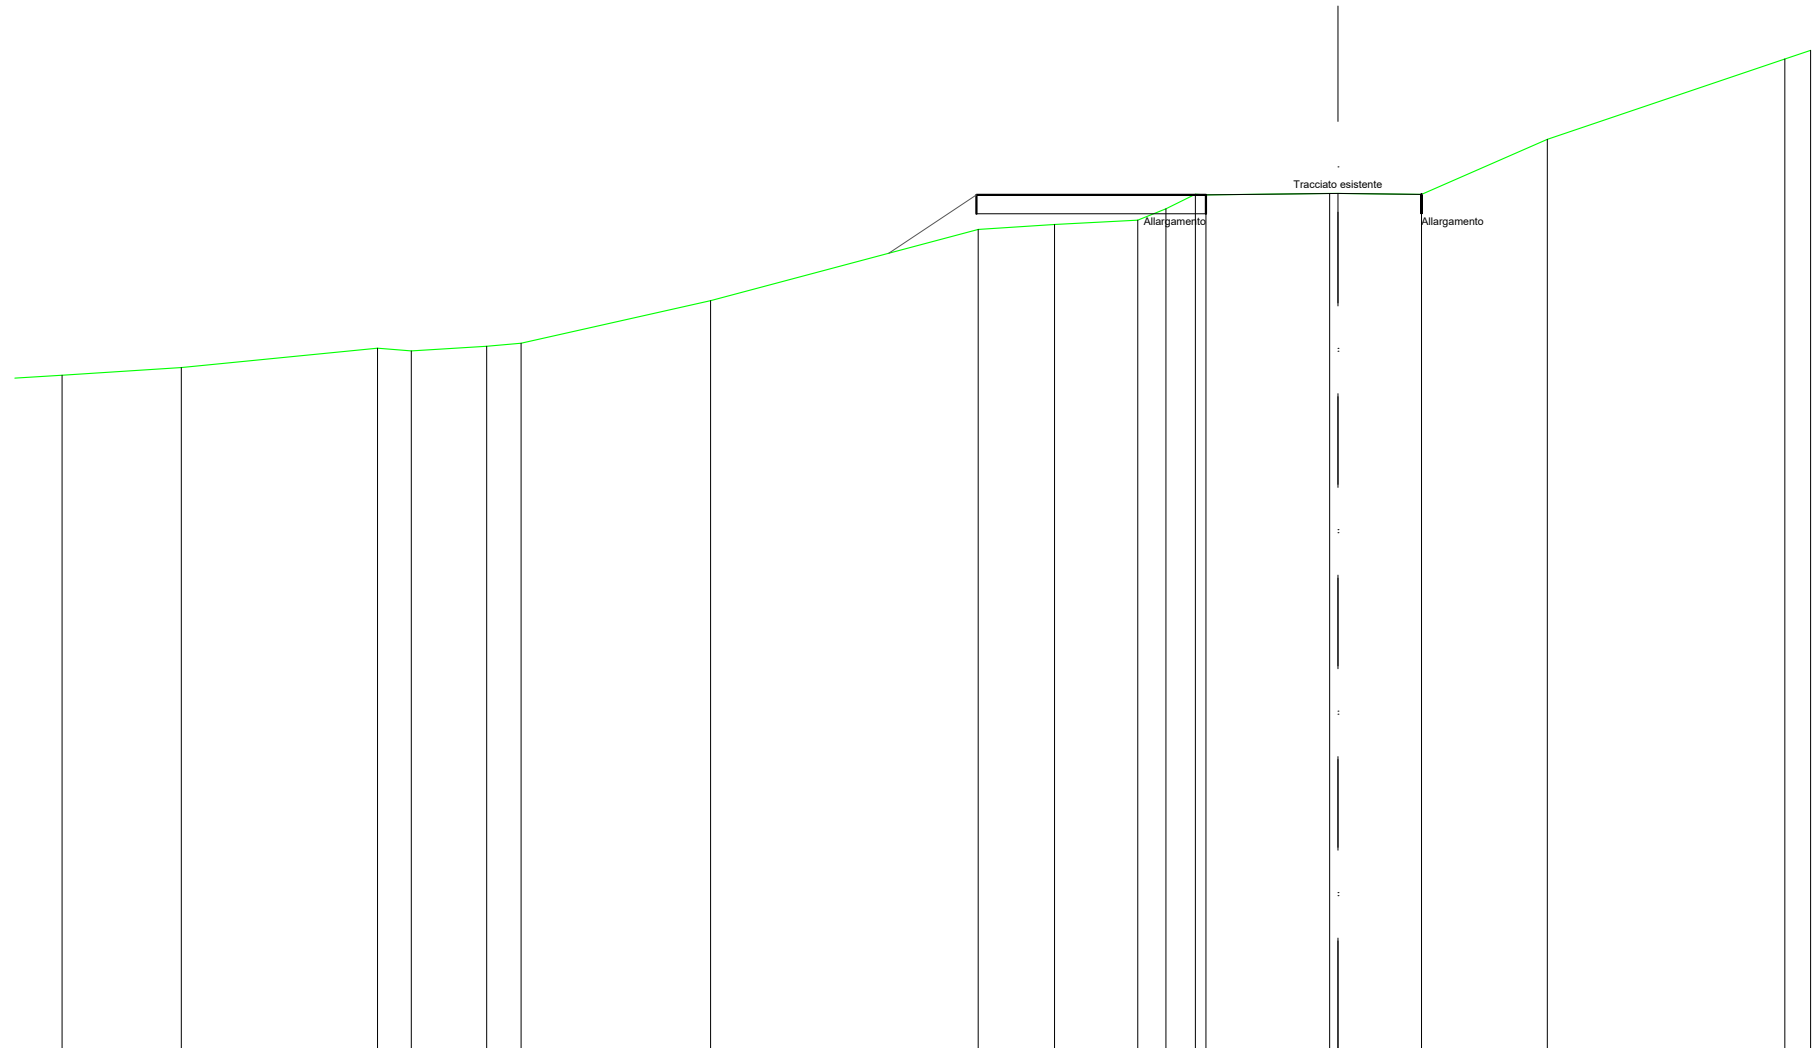


SCALA 1:200

QT.RIF. 120,070

QUOTE TERRENO	138,21	138,73	138,66	138,78	138,86	139,99	141,87	142,00	142,11	142,41	142,80	142,78	142,82	142,82	142,80	144,25	146,38	146,60
DIST.PARZIALI TERRENO	5,19	0,90	1,99	0,91	5,01	7,08	2,02	2,20	0,75	0,78	3,27	2,21	3,33	6,28	0,68			
QUOTE PROGETTO						141,24	142,78				142,78		142,80					
DIST. PARZIALI PROGETTO						2,32					11,77							

RILEVATI	
RILEVATO	24,076 m ²
SOVRASTRUTTURA STRADALE	
CASSONETTO	12,451 m
MANUFATTI	
SCAVO PER PIATTAFORMA	0,213 m ²
RILEVATO PER SCARPATE	11,037 m ²

SEZIONE N.: 6
 QT. PROGETTO: 143,794
 DIST.PROG.: 123,088
 DIST.PREC.: 23,088
 DIST.SUCC.: 26,912

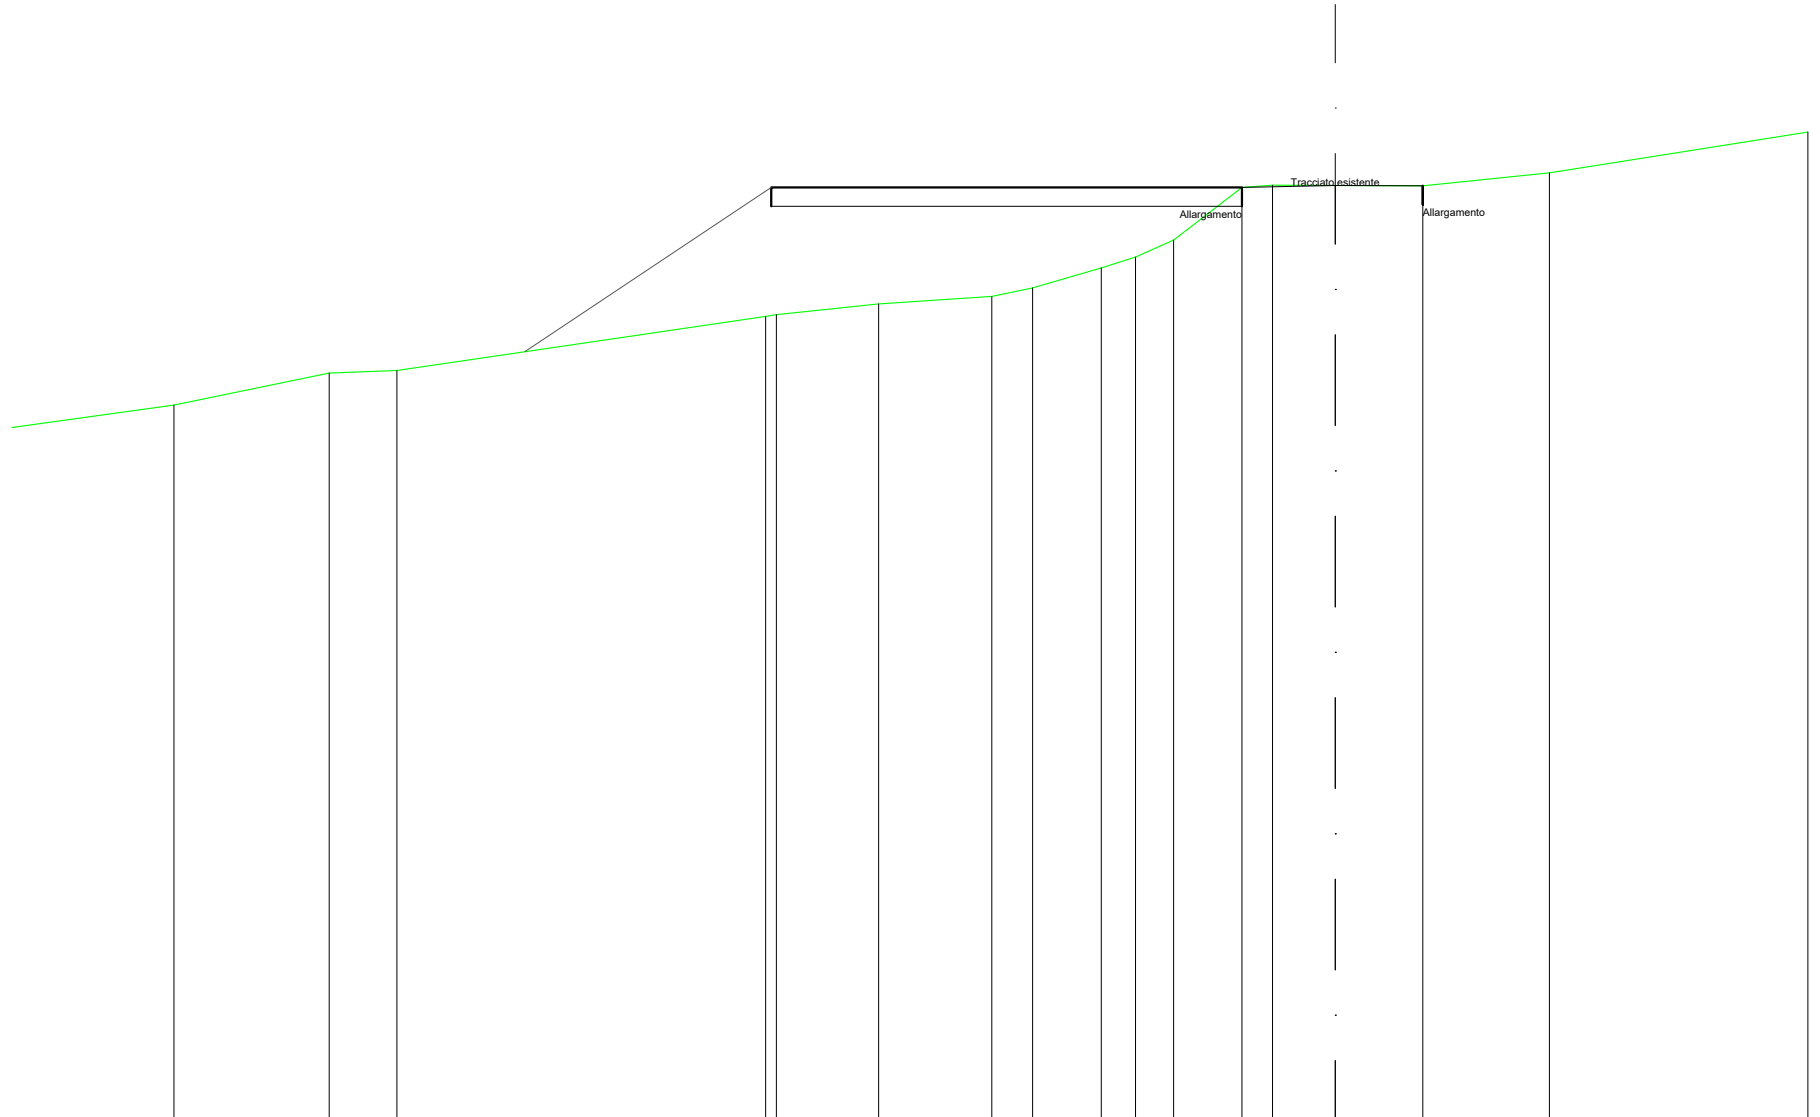


SCALA 1:200

QT.RIF. 119,313

QUOTE TERRENO	138,20	139,05	139,11		140,54	140,59	140,87	141,07	141,30	141,83	142,11	142,56	143,95	144,01	144,01	144,00	144,34	145,42
DIST.PARZIALI TERRENO	4,11	1,79		9,75	2,71	2,99	1,08	1,81	0,91	1,01	1,81	0,81	1,66	2,31	3,35		6,83	
QUOTE PROGETTO				139,61	143,95								143,95			144,00		
DIST. PARZIALI PROGETTO				6,51									17,23					

MANUFATTI	
SCAVO PER PIATTAFORMA	0,006 m ²

SEZIONE N.: 8
 QT. PROGETTO: 146,079
 DIST.PROG.: 175,000
 DIST.PREC.: 25,000
 DIST.SUCC.: 35,170

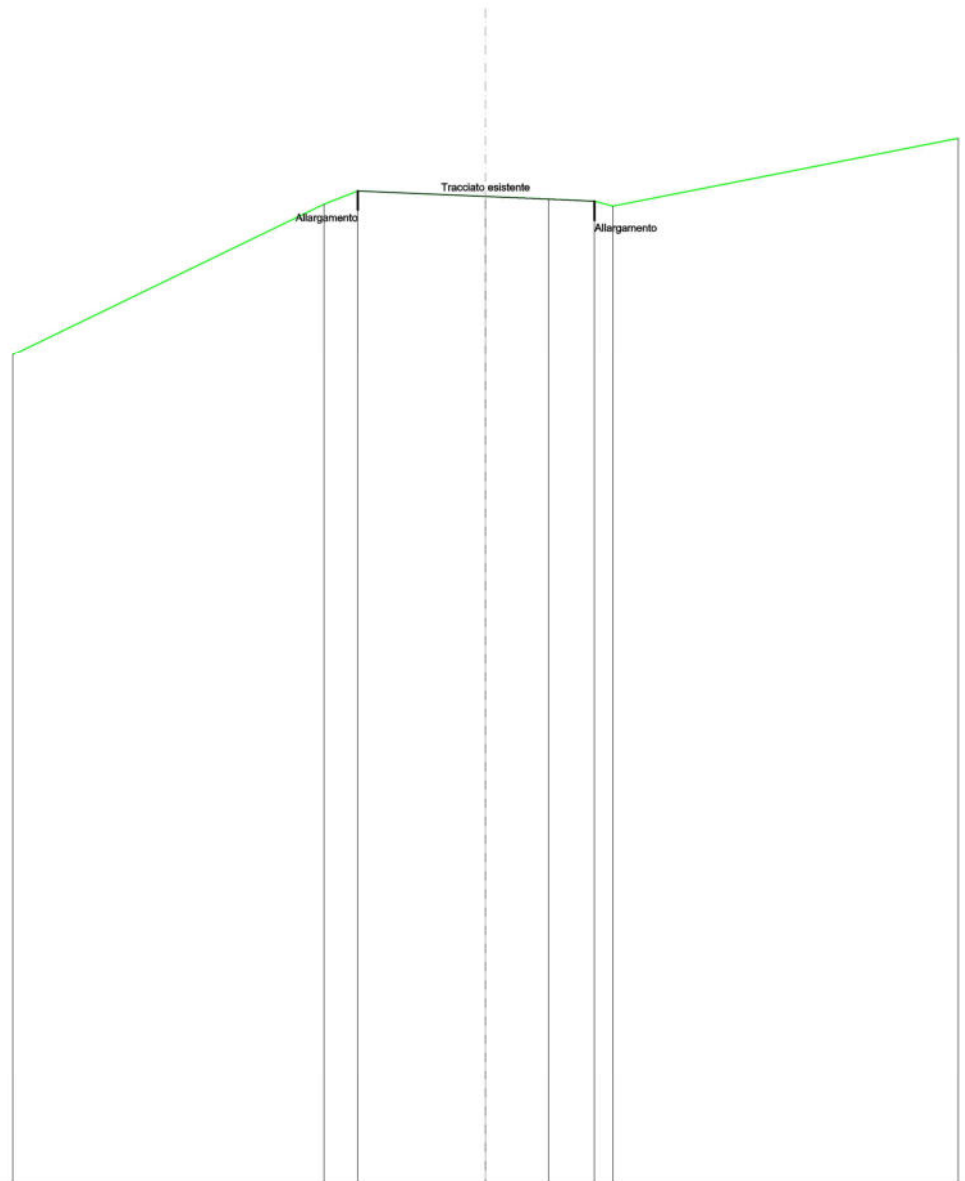


SCALA 1:200

QT.RIF. 120,000

QUOTE TERRENO	145,93	146,28	146,13	146,06	146,01	145,88
DIST.PARZIALI TERRENO	0,89	3,38	1,67	1,21	0,49	
QUOTE PROGETTO	146,28				146,01	
DIST. PARZIALI PROGETTO			6,26			

RILEVATI	
RILEVATO	0,020 m ²

SEZIONE N.: 9
 QT. PROGETTO: 147,555
 DIST.PROG.: 210,170
 DIST.PREC.: 35,170
 DIST.SUCC.: 14,830

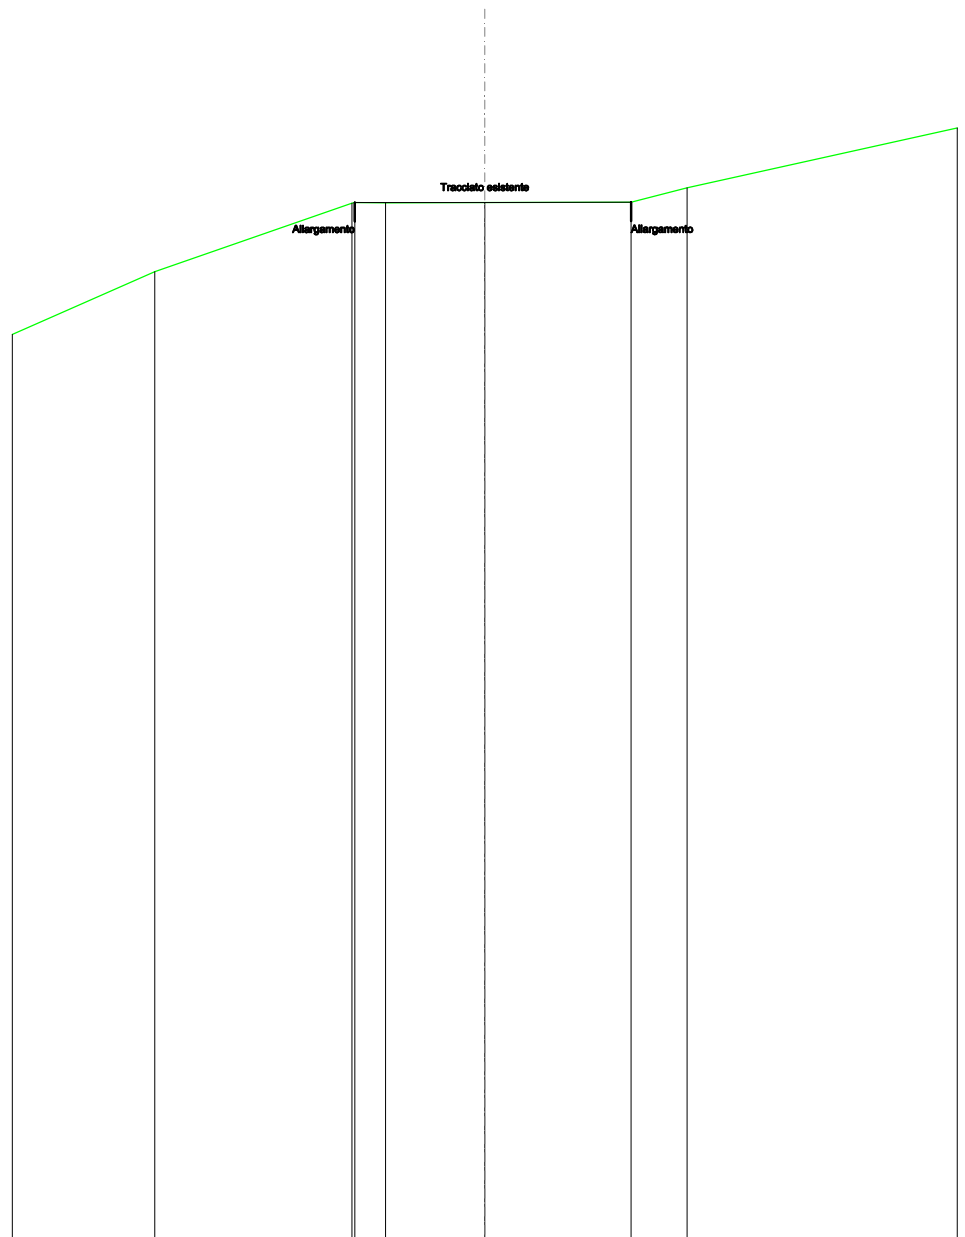


SCALA 1:200

QT.RIF. 120,000

QUOTE TERRENO	145,62	147,42	147,45	147,43	147,44	147,45	147,83
DIST.PARZIALI TERRENO		5,21	0,82	2,62	3,87	1,48	
QUOTE PROGETTO		147,45				147,45	
DIST. PARZIALI PROGETTO				7,31			

RILEVATI	
RILEVATO	0,043 m ²

SEZIONE N.: 10
 QT. PROGETTO: 148,157
 DIST.PROG.: 225,000
 DIST.PREC.: 14,830
 DIST.SUCC.: 25,000

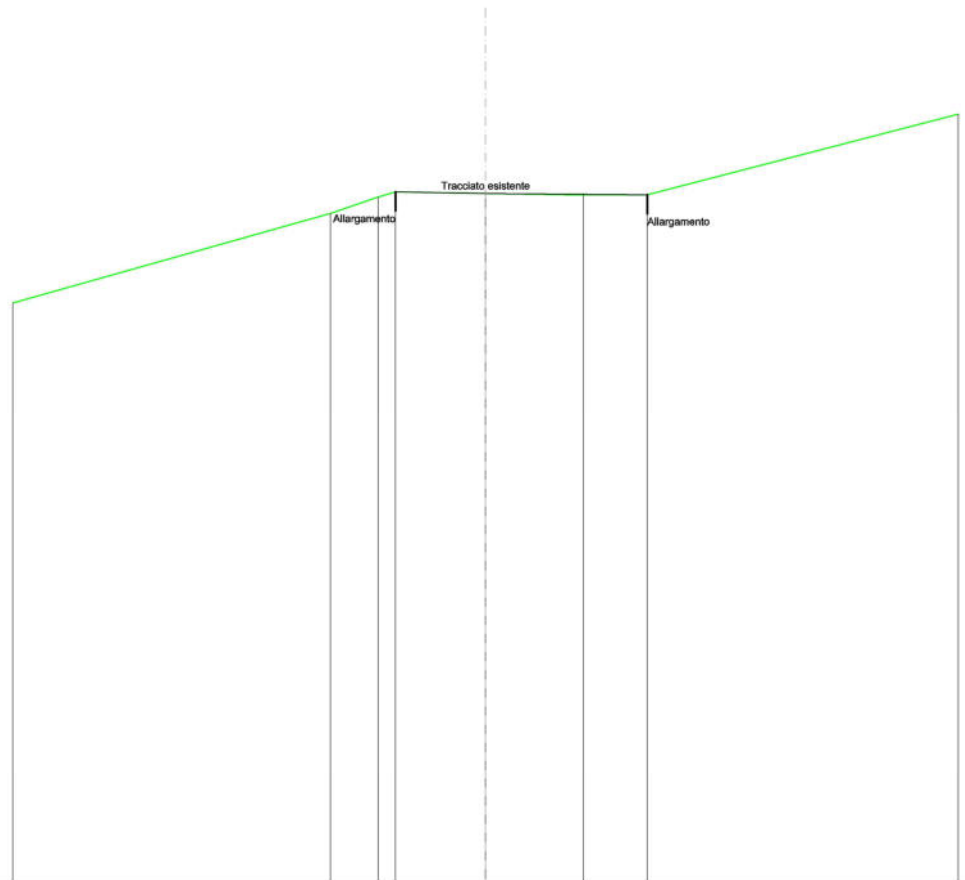


SCALA 1:200

QT.RIF. 130,000

QUOTE TERRENO	147,72	148,16	148,29	148,25	148,21	148,21
DIST.PARZIALI TERRENO	1,26		2,38	2,59	1,68	
QUOTE PROGETTO		148,29			148,21	
DIST. PARZIALI PROGETTO				6,66		

RILEVATI	
RILEVATO	0,000 m ²
MANUFATTI	
SCAVO PER PIATTAFORMA	0,032 m ²

SEZIONE N.: 11
 QT. PROGETTO: 149,327
 DIST.PROG.: 250,000
 DIST.PREC.: 25,000
 DIST.SUCC.: 25,000

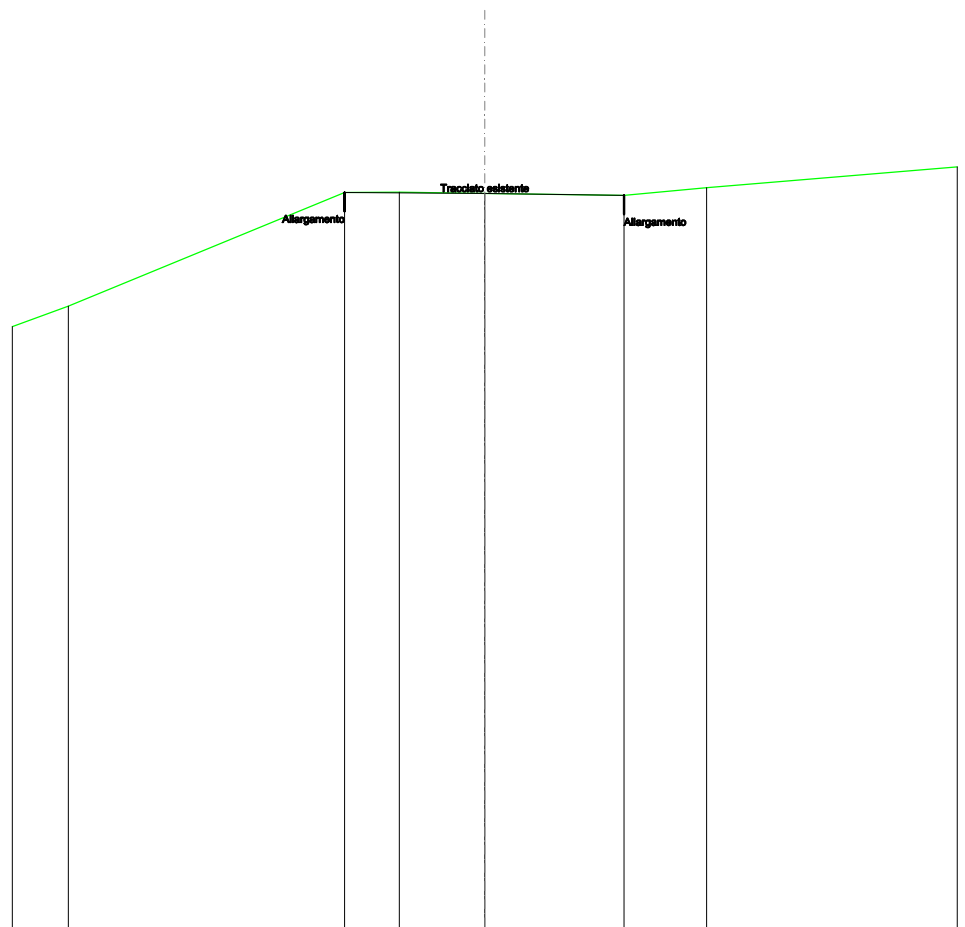


SCALA 1:200

QT.RIF. 130,000

QUOTE TERRENO	146,51	149,51	149,52	149,49	149,44	149,64
DIST.PARZIALI TERRENO		7,31	1,44	2,26	3,68	2,18
QUOTE PROGETTO		149,51			149,44	
DIST. PARZIALI PROGETTO				7,39		

MANUFATTI	
SCAVO PER PIATTAFORMA	0,015 m²

SEZIONE N.: 12
 QT. PROGETTO: 150,508
 DIST.PROG.: 275,000
 DIST.PREC.: 25,000
 DIST.SUCC.: 11,593

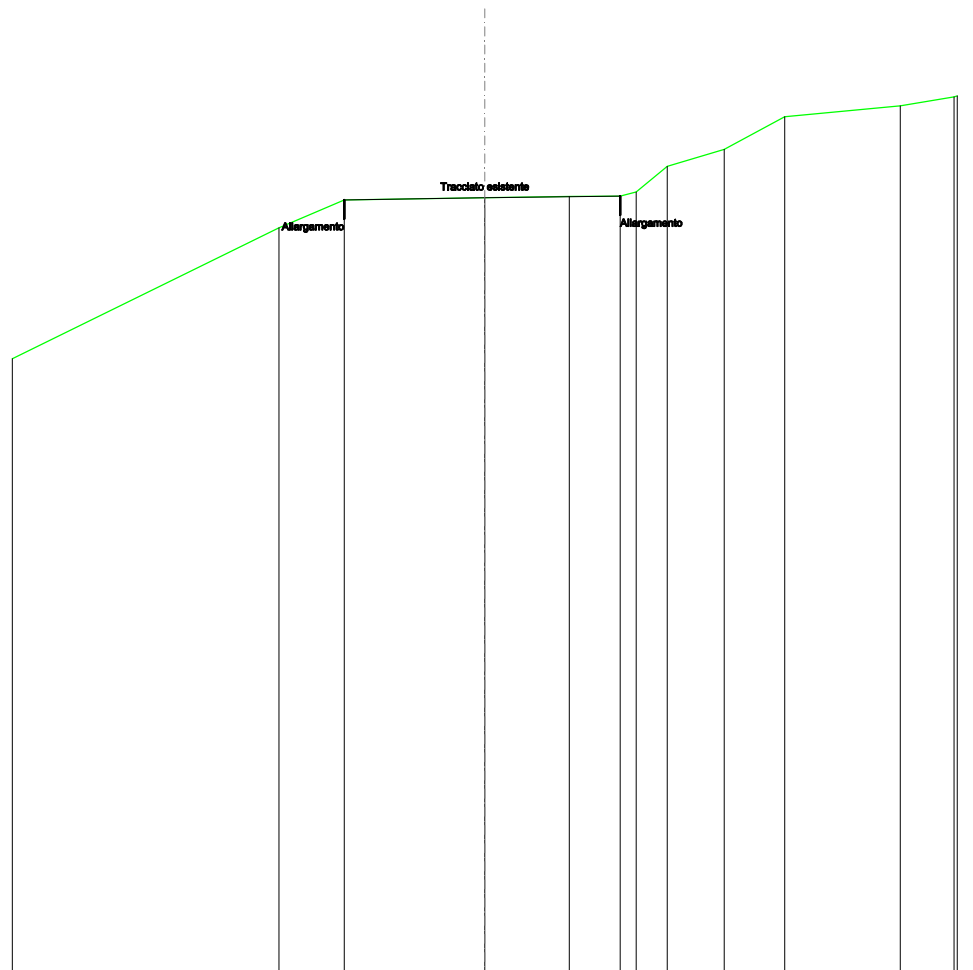


SCALA 1:200

QT.RIF. 130,000

QUOTE TERRENO	149,71	150,45	150,51	150,54	150,55	150,56	151,34	151,79	152,65	152,94
DIST.PARZIALI TERRENO	1,72	3,72	2,24	1,35	0,82	1,51	1,60	3,06		
QUOTE PROGETTO	150,45				150,55					
DIST. PARZIALI PROGETTO			7,30							

RILEVATI	
RILEVATO	0,031 m ²
MANUFATTI	
SCAVO PER PIATTAFORMA	0,046 m ²

SEZIONE N.: 13
 QT. PROGETTO: 151,055
 DIST.PROG.: 286,593
 DIST.PREC.: 11,593

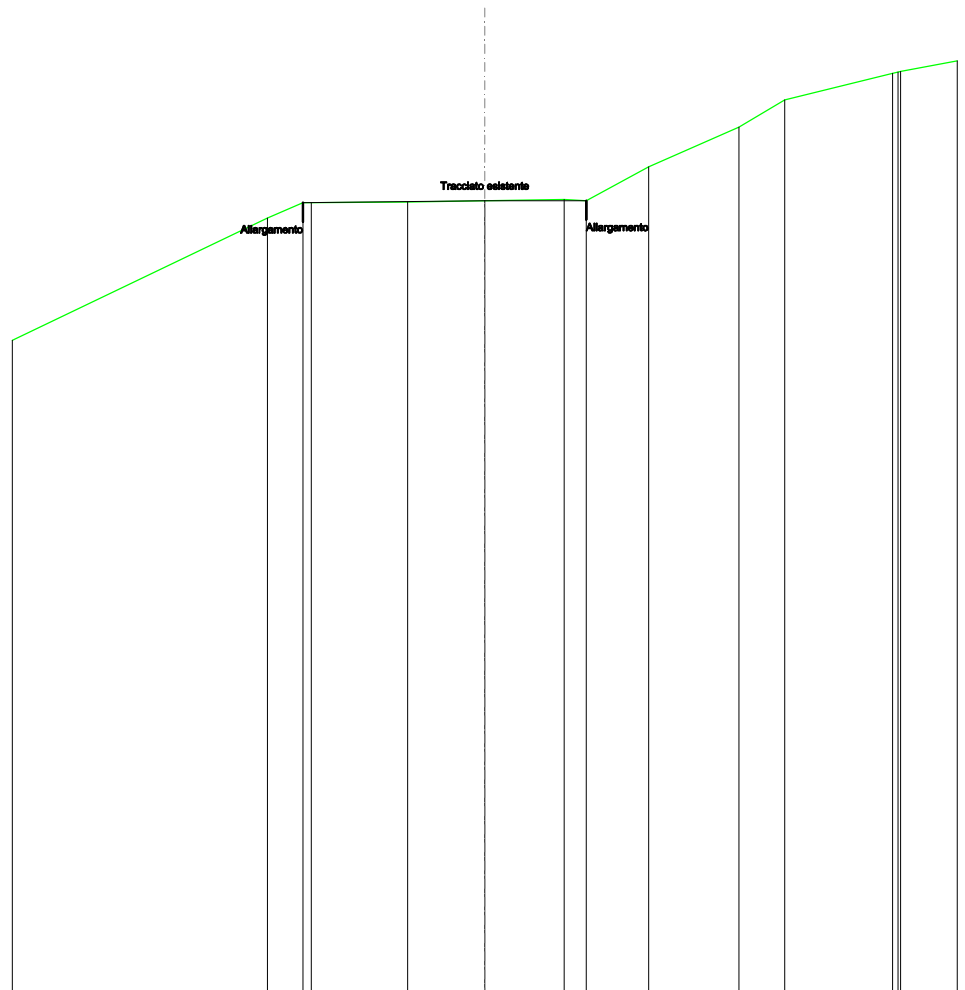

SCALA 1:200

QT.RIF. 130,000

QUOTE TERRENO	150,50	150,90	150,91	150,92	150,96	150,99	150,96	151,85	152,90	153,63	154,32	154,37	154,38
DIST.PARZIALI TERRENO	0,94	2,55	2,04	2,10	0,58	1,65	2,39	1,21	2,85				
QUOTE PROGETTO	150,90					150,96							
DIST. PARZIALI PROGETTO					7,49								