

REGIONE
CALABRIA



PROVINCIA DI
COSENZA



Committente: **Kosmo Wind s.r.l.**
via Sardegna 40
00187 Roma(RM)
P.IVA/C.F. 16799741000

Documento:

PROGETTO DEFINITIVO

Titolo del Progetto:

PARCO EOLICO "SAN COSMO"

Elaborato:

Sezioni trasversali Asse 10_AD

ID PROGETTO:	DISCIPLINA:	CAPITOLO:	TIPO:	REVISIONE:	SCALA:	FORMATO:
IT-VesScO-Gem	CW	RD	DW	0	1:200	VARIE
NOME FILE:	IT-VesScO-Gem-CW-RD-DW-06.10-Rev.0_Sezioni trasversali Asse 10_AD					

Progettazione:



Ing. Saverio Pagliuso


Ing. Mario Francesco Perri

Ing. Giorgio Salatino

Rev:	Data Revisione	Descrizione Revisione	Redatto	Controllato	Approvato
00	GIUGNO 2023	PRIMA EMISSIONE	GEMSA	GEMSA	Kosmo Wind S.r.l.

SCAVI E BONIFICHE	
FOSSO	0,407 m ²
MANUFATTI	
SCAVO PER PARETI TRINCEA	0,220 m ²

SEZIONE N.: 1
 QT. PROGETTO: 77,394
 DIST.PROG.: 0,000
 DIST.SUCC.: 25,000

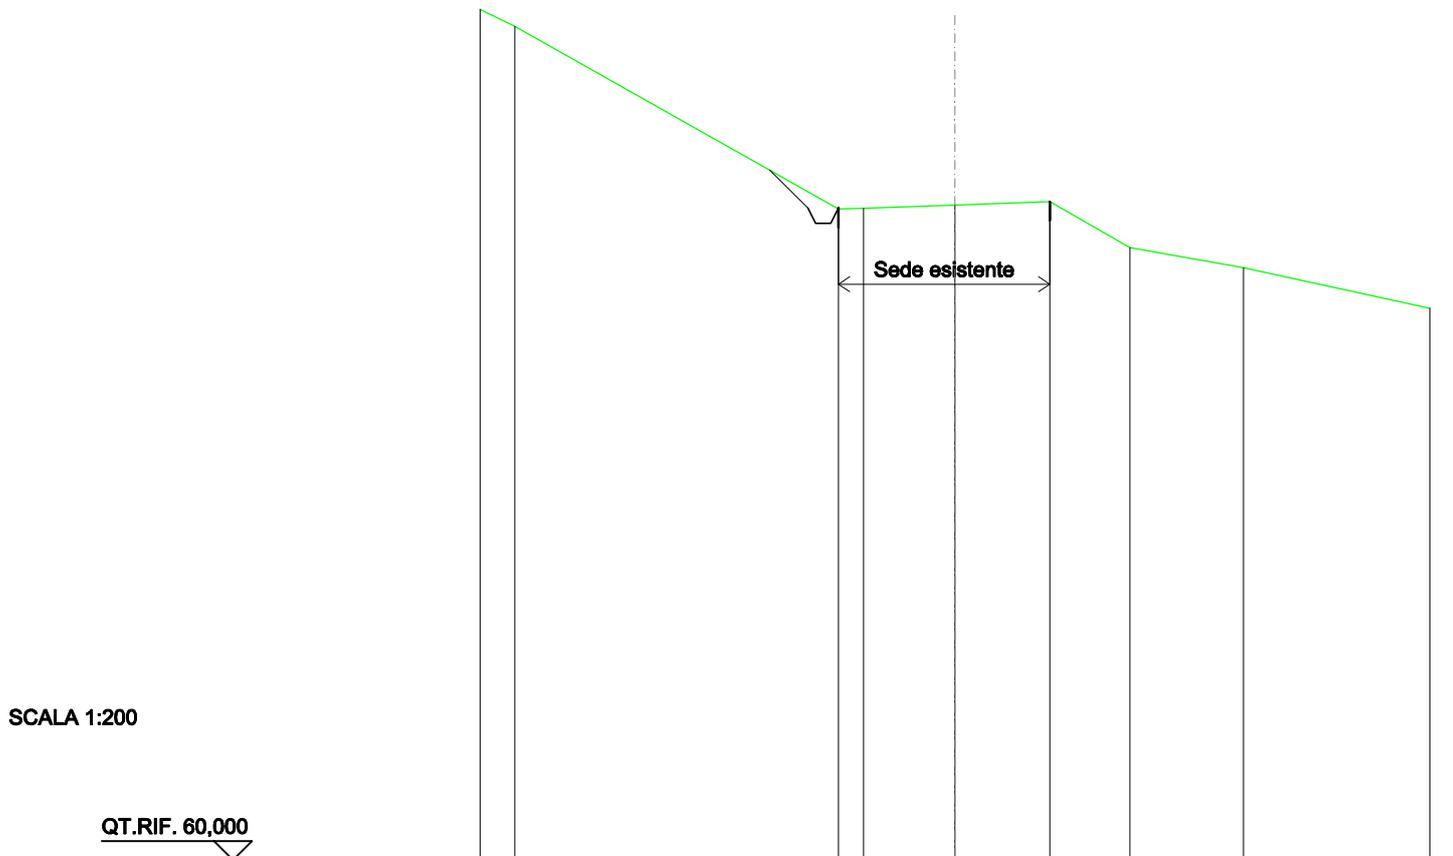


SCALA 1:200

QT.RIF. 60,000

QUOTE TERRENO	82,11			77,27	77,29	77,37	77,46	76,24	75,71
DIST.PARZIALI TERRENO		8,52		0,66	2,40	2,50	2,10	3,00	
QUOTE PROGETTO			78,30	77,29	76,89	77,29	77,46		
DIST. PARZIALI PROGETTO			1,01			5,57			

SCAVI E BONIFICHE	
FOSSO	0,676 m ²
SOVRASTRUTTURA STRADALE	
CASSONETTO	0,507 m
MANUFATTI	
SCAVO PER PIATTAFORMA	0,331 m ²
SCAVO PER PARETI TRINCEA	0,707 m ²

SEZIONE N.: 2
 QT. PROGETTO: 80,286
 DIST.PROG.: 25,000
 DIST.PREC.: 25,000
 DIST.SUCC.: 25,000

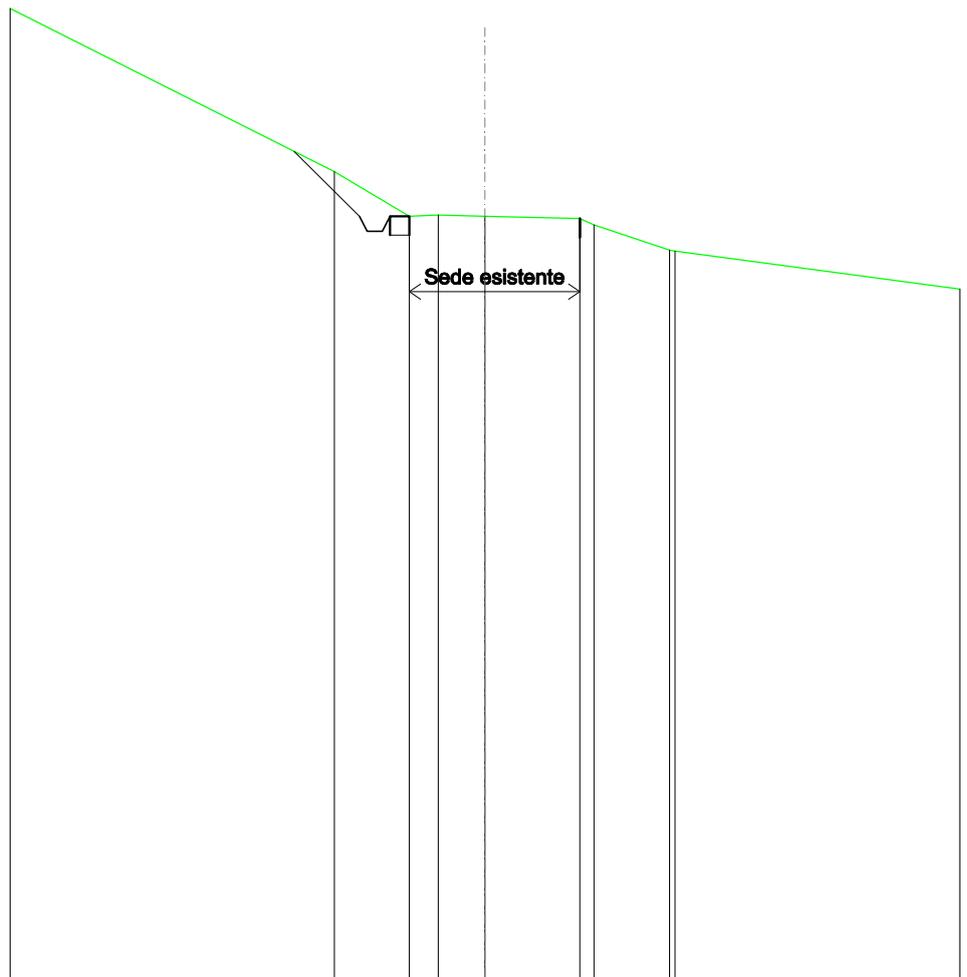


SCALA 1:200

QT.RIF. 60,000

QUOTE TERRENO	81,47	80,28	80,31	80,28	80,22	80,05	79,39	79,36
DIST.PARZIALI TERRENO	1,97	0,76	1,23	2,50	1,99			
QUOTE PROGETTO	82,00	80,28	79,88	80,28	80,22			
DIST. PARZIALI PROGETTO	1,72			5,00				

SCAVI E BONIFICHE	
FOSSO	0,646 m ²
SOVRASTRUTTURA STRADALE	
CASSONETTO	1,025 m
MANUFATTI	
SCAVO PER PIATTAFORMA	0,589 m ²
SCAVO PER PARETI TRINCEA	0,490 m ²
RILEVATO PER SCARPATE	0,006 m ²

SEZIONE N.: 3
 QT. PROGETTO: 83,032
 DIST.PROG.: 50,000
 DIST.PREC.: 25,000
 DIST.SUCC.: 25,000

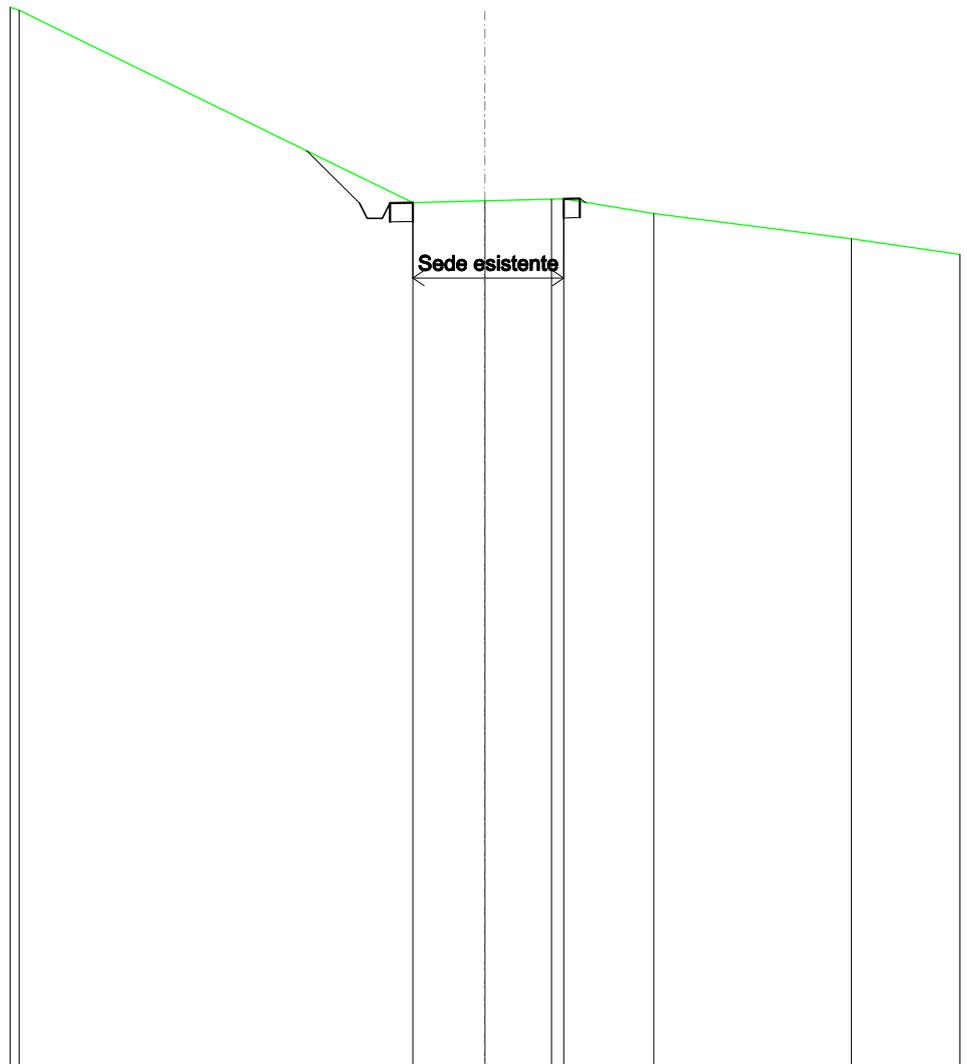


SCALA 1:200

QT.RIF. 60,000

QUOTE TERRENO			82,95	83,00	83,04	83,05	82,66		81,99
DIST.PARZIALI TERRENO				1,90	1,75	2,37		5,20	
QUOTE PROGETTO		84,33	82,94	82,54	82,94	82,95		83,05	83,06
DIST. PARZIALI PROGETTO		1,39						5,00	

SCAVI E BONIFICHE	
FOSSO	0,579 m ²
SOVRASTRUTTURA STRADALE	
CASSONETTO	1,651 m
MANUFATTI	
SCAVO PER PIATTAFORMA	0,635 m ²
SCAVO PER PARETI TRINCEA	0,457 m ²
RILEVATO PER SCARPATE	0,144 m ²

SEZIONE N.: 4
 QT. PROGETTO: 86,239
 DIST.PROG.: 75,000
 DIST.PREC.: 25,000
 DIST.SUCC.: 25,000

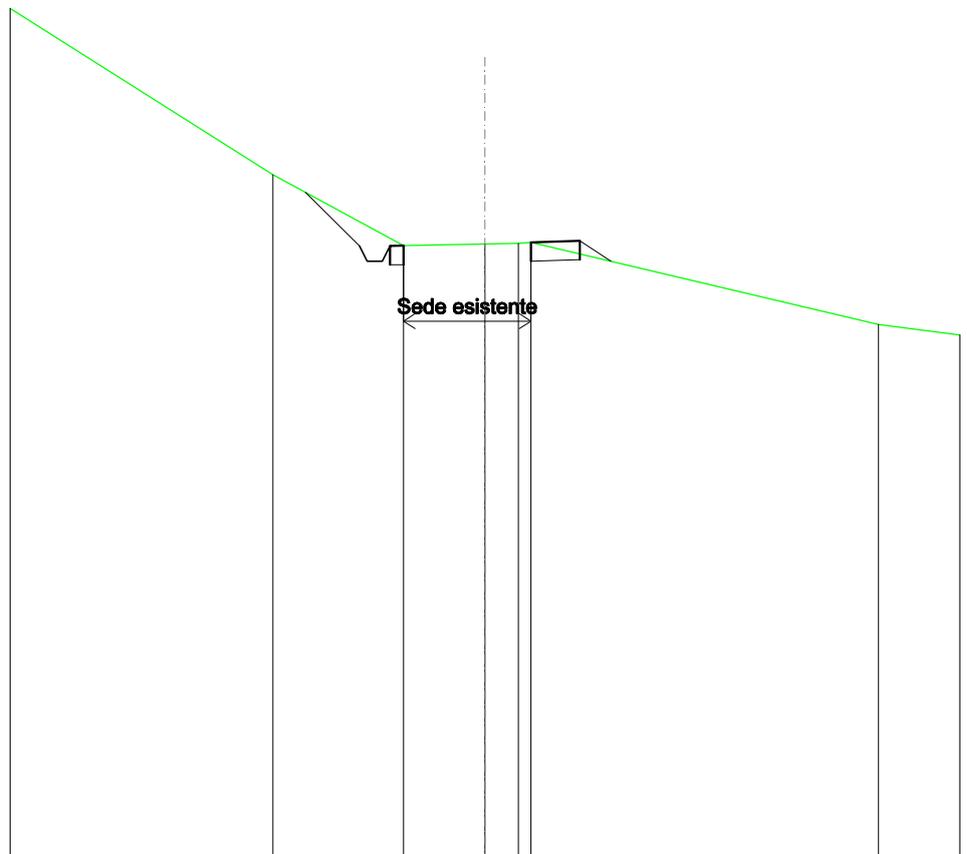


SCALA 1:200

QT.RIF. 70,000

QUOTE TERRENO	88,12	86,24	86,28	86,30	86,33	84,15
DIST.PARZIALI TERRENO	3,44	2,14	0,88	9,15		
QUOTE PROGETTO	87,65	86,23	85,83	86,23	86,33	86,37
DIST. PARZIALI PROGETTO	1,42		5,00	0,82	85,82	

SCAVI E BONIFICHE	
FOSSO	0,859 m ²
SOVRASTRUTTURA STRADALE	
CASSONETTO	2,020 m
MANUFATTI	
SCAVO PER PIATTAFORMA	1,245 m ²
SCAVO PER PARETI TRINCEA	0,950 m ²
RILEVATO PER SCARPATE	0,003 m ²

SEZIONE N.: 5
 QT. PROGETTO: 88,929
 DIST.PROG.: 100,000
 DIST.PREC.: 25,000
 DIST.SUCC.: 25,000

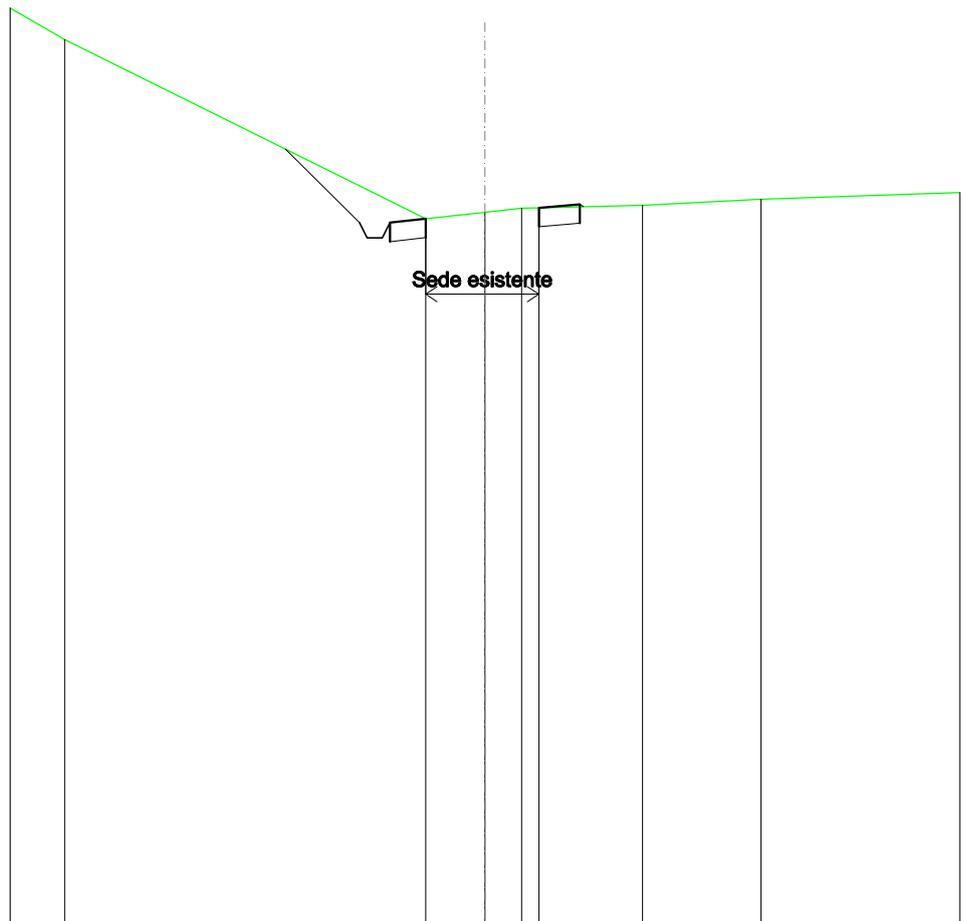


SCALA 1:200

QT.RIF. 70,000

QUOTE TERRENO	93,48			88,73	88,90	89,01	89,02	89,09	89,25
DIST.PARZIALI TERRENO		9,50		1,56	0,97		2,73	3,12	
QUOTE PROGETTO		90,58	88,63	88,23	88,63	88,73	89,02	89,11	89,05
DIST. PARZIALI PROGETTO		1,95				5,00			

SCAVI E BONIFICHE	
FOSSO	0,389 m ²
SOVRASTRUTTURA STRADALE	
CASSONETTO	0,725 m
MANUFATTI	
SCAVO PER PIATTAFORMA	0,410 m ²
SCAVO PER PARETI TRINCEA	0,107 m ²

SEZIONE N.: 6
 QT. PROGETTO: 92,133
 DIST.PROG.: 125,000
 DIST.PREC.: 25,000
 DIST.SUCC.: 25,000

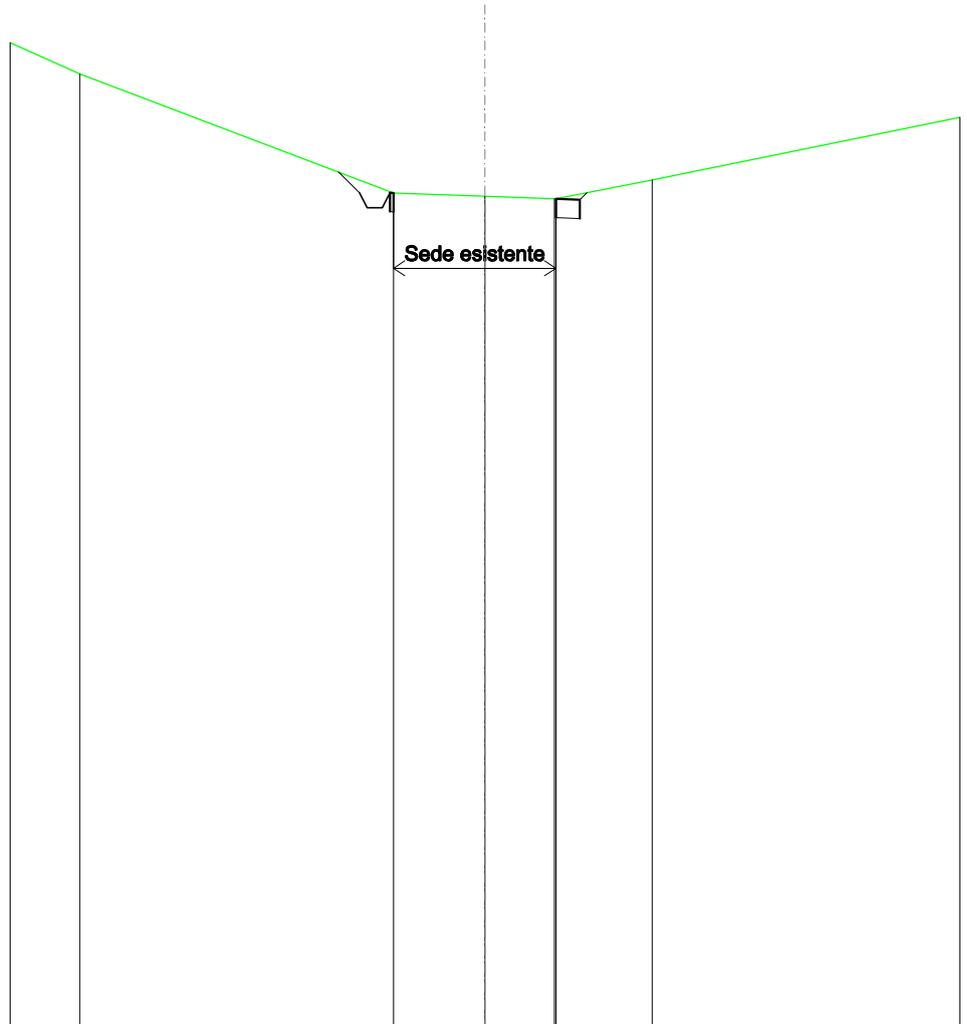


SCALA 1:200

QT.RIF. 70,000

QUOTE TERRENO	95,30		92,15	92,06	91,99 91,99	92,49
DIST.PARZIALI TERRENO		8,25	2,40	1,83	2,54	
QUOTE PROGETTO			92,15 91,75 91,75 92,15 92,15		91,99 91,97 92,15	
DIST. PARZIALI PROGETTO			0,55	5,00		

SCAVI E BONIFICHE	
FOSSO	0,947 m ²
SOVRASTRUTTURA STRADALE	
CASSONETTO	1,436 m
MANUFATTI	
SCAVO PER PIATTAFORMA	1,055 m ²
SCAVO PER PARETI TRINCEA	1,525 m ²

SEZIONE N.: 7
 QT. PROGETTO: 95,418
 DIST.PROG.: 150,000
 DIST.PREC.: 25,000
 DIST.SUCC.: 25,000

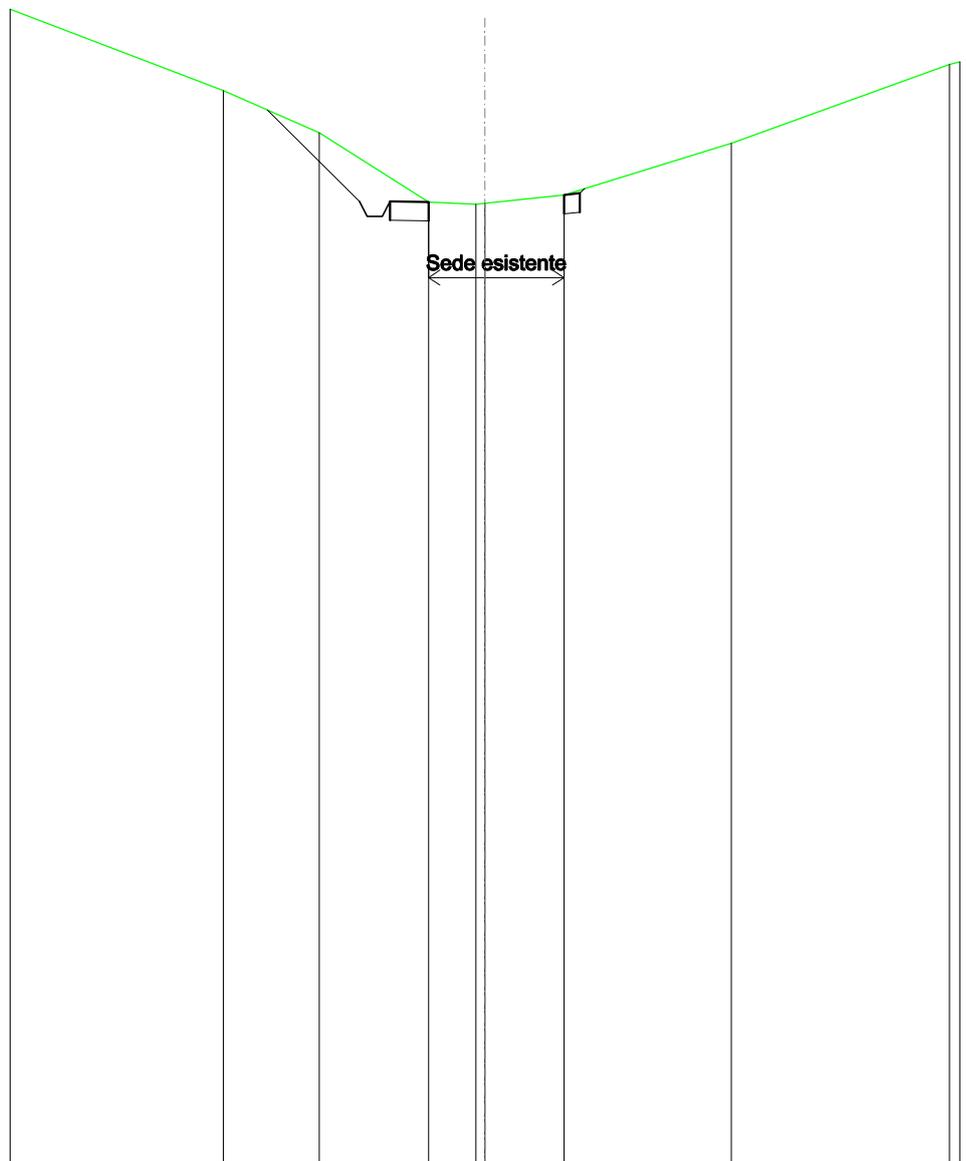


SCALA 1:200

QT.RIF. 70,000

QUOTE TERRENO	98,49	97,37	95,53	95,48 95,50	95,73	97,10
DIST.PARZIALI TERRENO	2,52	2,87	1,25	2,08	4,40	
QUOTE PROGETTO	97,98	95,56 95,16 95,56 95,53		95,73 95,77 95,90		
DIST. PARZIALI PROGETTO	2,42			5,00		

SCAVI E BONIFICHE	
FOSSO	0,800 m ²
SOVRASTRUTTURA STRADALE	
CASSONETTO	5,000 m
MANUFATTI	
SCAVO PER PIATTAFORMA	2,479 m ²
SCAVO PER PARETI TRINCEA	2,055 m ²

SEZIONE N.: 8
 QT. PROGETTO: 98,703
 DIST.PROG.: 175,000
 DIST.PREC.: 25,000
 DIST.SUCC.: 25,000

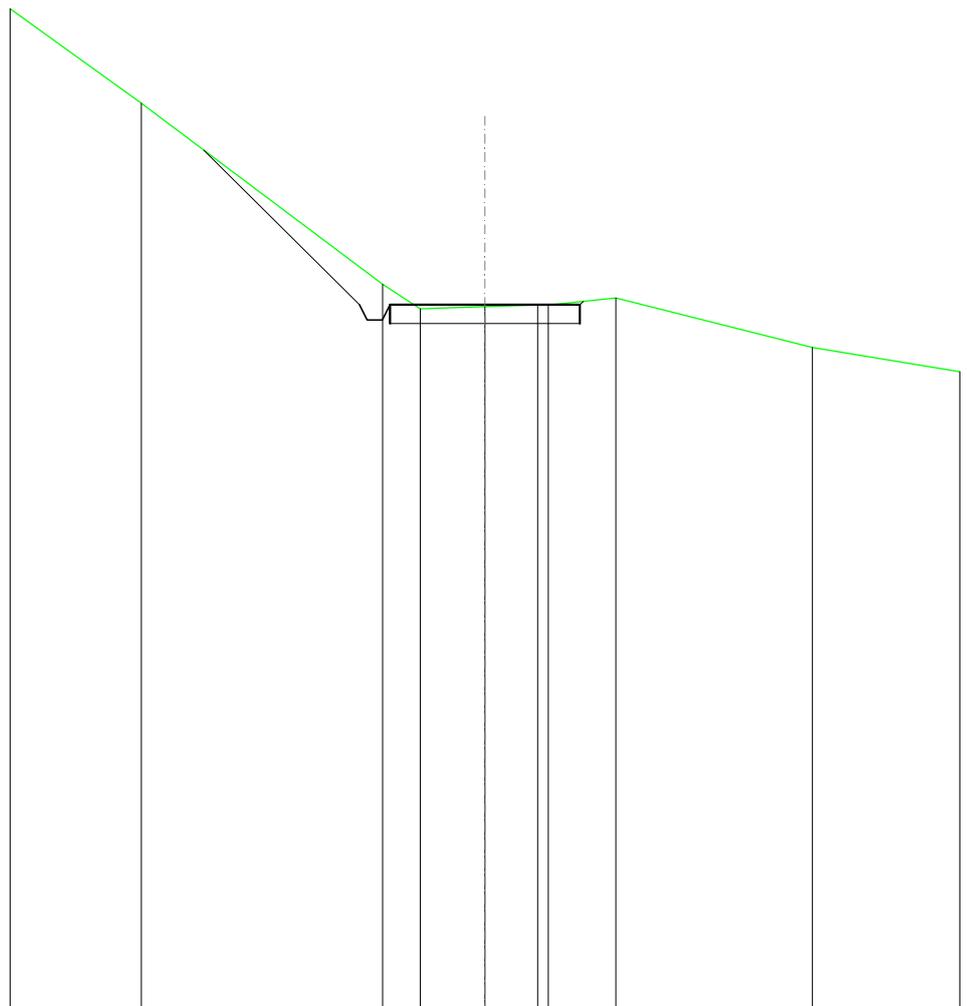


SCALA 1:200

QT.RIF. 80,000

QUOTE TERRENO	104,05		99,25	98,59	98,65	98,70	98,70	98,88		97,57
DIST.PARZIALI TERRENO		6,35	1,00	1,70	1,39	1,78		5,17		
QUOTE PROGETTO	102,80		98,70	98,30	98,30	98,70	98,70	98,79		
DIST. PARZIALI PROGETTO		4,10				5,00				

SCAVI E BONIFICHE	
FOSSO	0,729 m ²
SOVRASTRUTTURA STRADALE	
CASSONETTO	5,000 m
MANUFATTI	
SCAVO PER PIATTAFORMA	1,970 m ²
SCAVO PER PARETI TRINCEA	1,165 m ²
RILEVATO PER SCARPATE	0,035 m ²

SEZIONE N.: 9
 QT. PROGETTO: 101,988
 DIST.PROG.: 200,000
 DIST.PREC.: 25,000
 DIST.SUCC.: 25,000

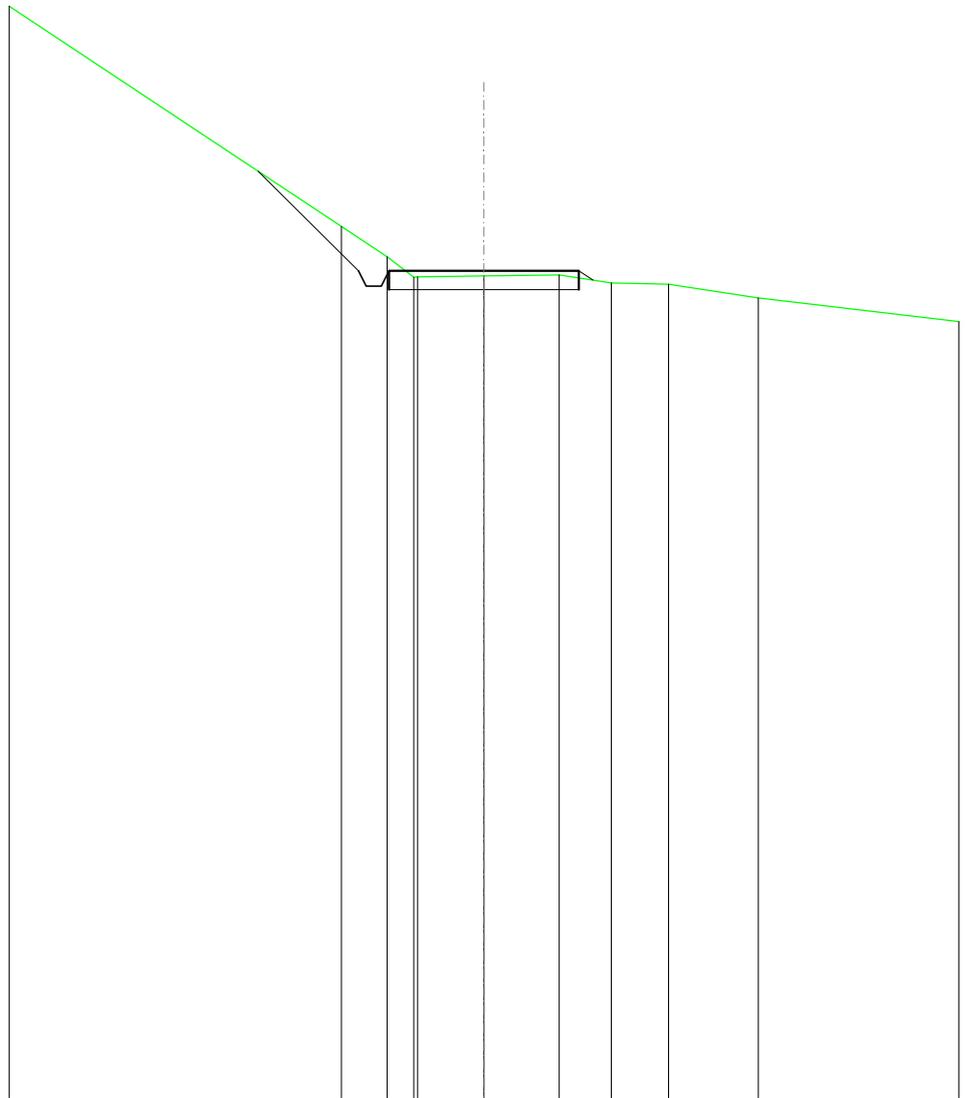


SCALA 1:200

QT.RIF. 80,000

QUOTE TERRENO				103,17	102,37	101,82	101,83	101,85	101,88	101,67	101,64	101,28
DIST.PARZIALI TERRENO				1,20	0,71	1,75	1,99	1,37	1,51	2,36		
QUOTE PROGETTO	104,64	101,99	101,59	101,59	101,99	101,99	101,99	101,99	101,74			
DIST. PARZIALI PROGETTO	2,65					5,00						

SCAVI E BONIFICHE	
FOSSO	1,171 m ²
SOVRASTRUTTURA STRADALE	
CASSONETTO	5,000 m
MANUFATTI	
SCAVO PER PIATTAFORMA	3,035 m ²
SCAVO PER PARETI TRINCEA	2,842 m ²
RILEVATO PER SCARPATE	0,001 m ²

SEZIONE N.: 10
 QT. PROGETTO: 105,230
 DIST.PROG.: 225,000
 DIST.PREC.: 25,000
 DIST.SUCC.: 25,000

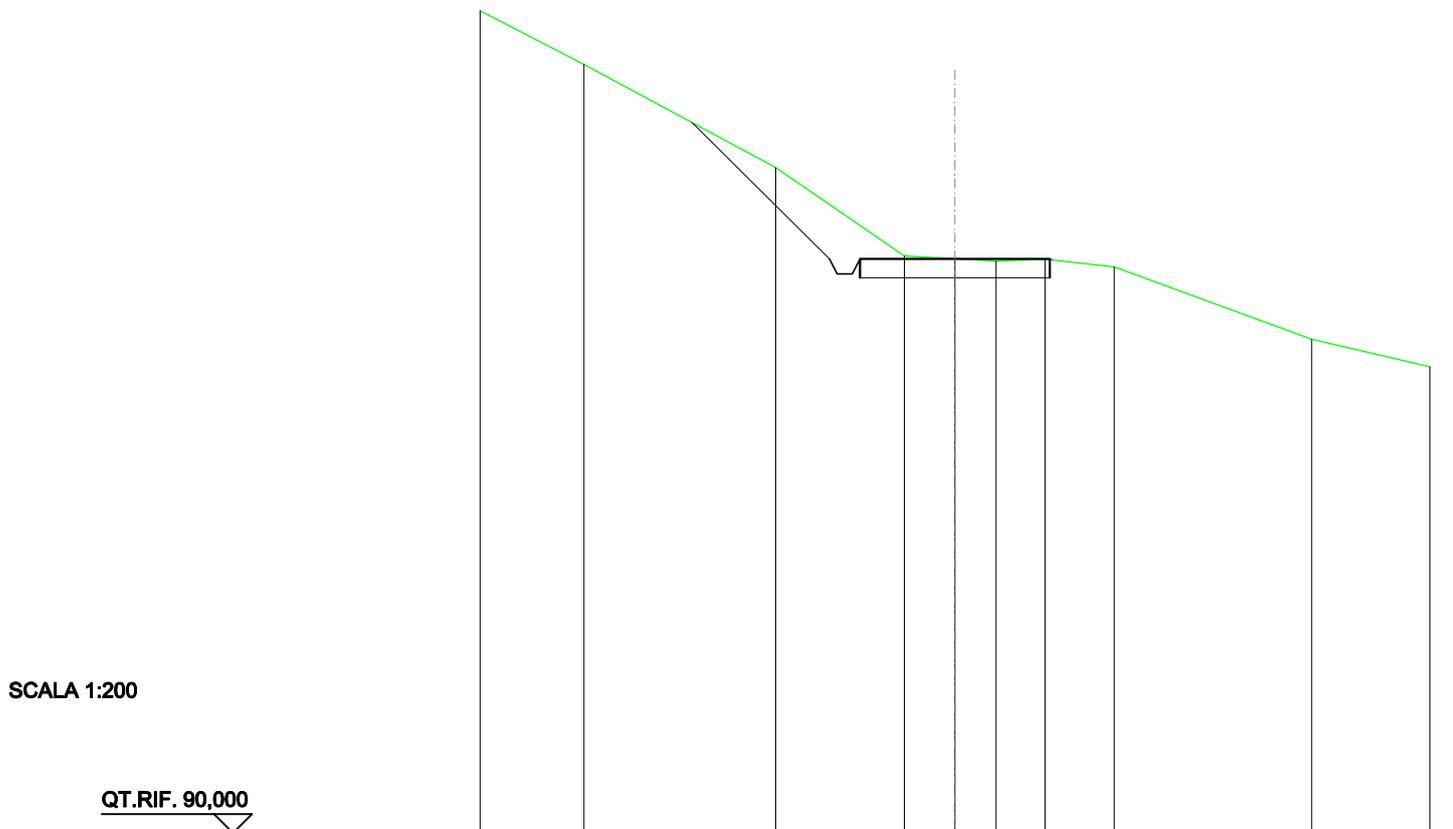

SCALA 1:200

QT.RIF. 90,000


QUOTE TERRENO	110,39	107,65	105,31	105,23	105,17	105,22	105,01	103,09
DIST.PARZIALI TERRENO	5,05	3,38	1,33	1,08	1,29	1,82	5,20	
QUOTE PROGETTO	108,84	105,23	104,83	104,83	105,23	105,23	105,20	
DIST. PARZIALI PROGETTO	3,61			5,00				

SCAVI E BONIFICHE	
FOSSO	0,662 m ²
SOVRASTRUTTURA STRADALE	
CASSONETTO	5,000 m
MANUFATTI	
SCAVO PER PIATTAFORMA	3,122 m ²
SCAVO PER PARETI TRINCEA	3,598 m ²

SEZIONE N.: 11
 QT. PROGETTO: 107,559
 DIST.PROG.: 250,000
 DIST.PREC.: 25,000
 DIST.SUCC.: 25,000

SCALA 1:200


QT.RIF. 90,000

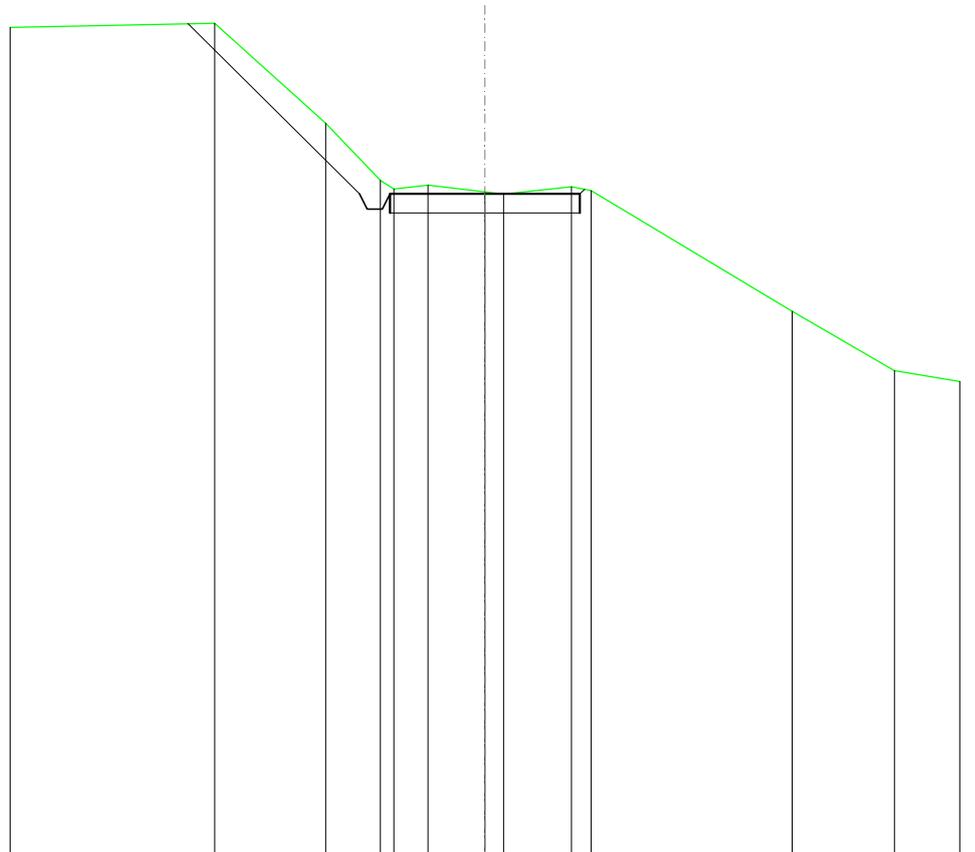

QUOTE TERRENO	112,09	109,43	107,92	107,69	107,79	107,62	107,56	107,75	107,65	104,44	102,87
DIST.PARZIALI TERRENO		2,92	1,43	0,90	1,50	0,49	1,79		5,28		2,70
QUOTE PROGETTO	112,07		107,56	107,16	107,56	107,56	107,56	107,56	107,68		
DIST. PARZIALI PROGETTO		4,51					5,00				

SCAVI E BONIFICHE	
FOSSO	0,827 m ²
SOVRASTRUTTURA STRADALE	
CASSONETTO	5,000 m
MANUFATTI	
SCAVO PER PIATTAFORMA	2,634 m ²
SCAVO PER PARETI TRINCEA	0,852 m ²
RILEVATO PER SCARPATE	0,266 m ²

SEZIONE N.: 12
 QT. PROGETTO: 108,838
 DIST.PROG.: 275,000
 DIST.PREC.: 25,000
 DIST.SUCC.: 25,000

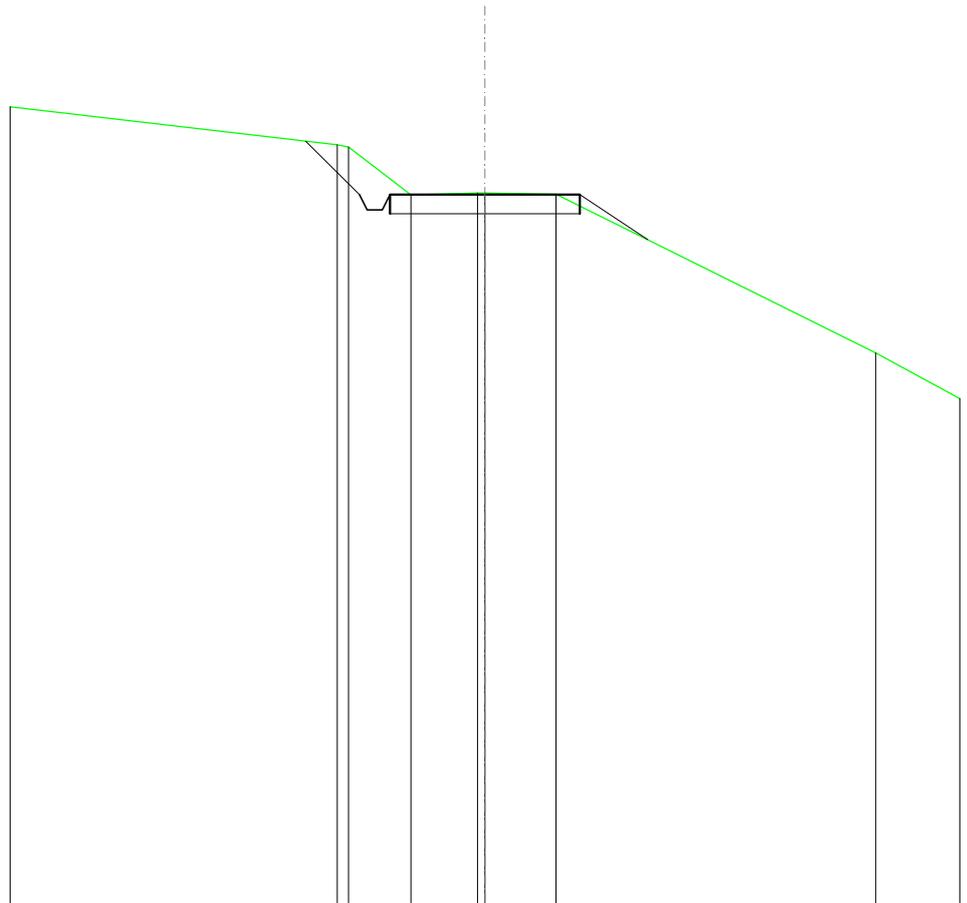


SCALA 1:200

QT.RIF. 90,000

QUOTE TERRENO		110,16	110,10	108,84	108,88	108,88	108,85		104,64
DIST.PARZIALI TERRENO			1,64	1,75	1,87			8,42	
QUOTE PROGETTO		110,26	108,84	108,44	108,44	108,84	108,84	107,65	
DIST. PARZIALI PROGETTO		1,42				5,00		1,79	

SCAVI E BONIFICHE	
FOSSO	0,785 m ²
SOVRASTRUTTURA STRADALE	
CASSONETTO	5,000 m
MANUFATTI	
SCAVO PER PIATTAFORMA	2,364 m ²
SCAVO PER PARETI TRINCEA	0,873 m ²
RILEVATO PER SCARPATE	0,113 m ²

SEZIONE N.: 13
 QT. PROGETTO: 109,676
 DIST.PROG.: 300,000
 DIST.PREC.: 25,000
 DIST.SUCC.: 25,000

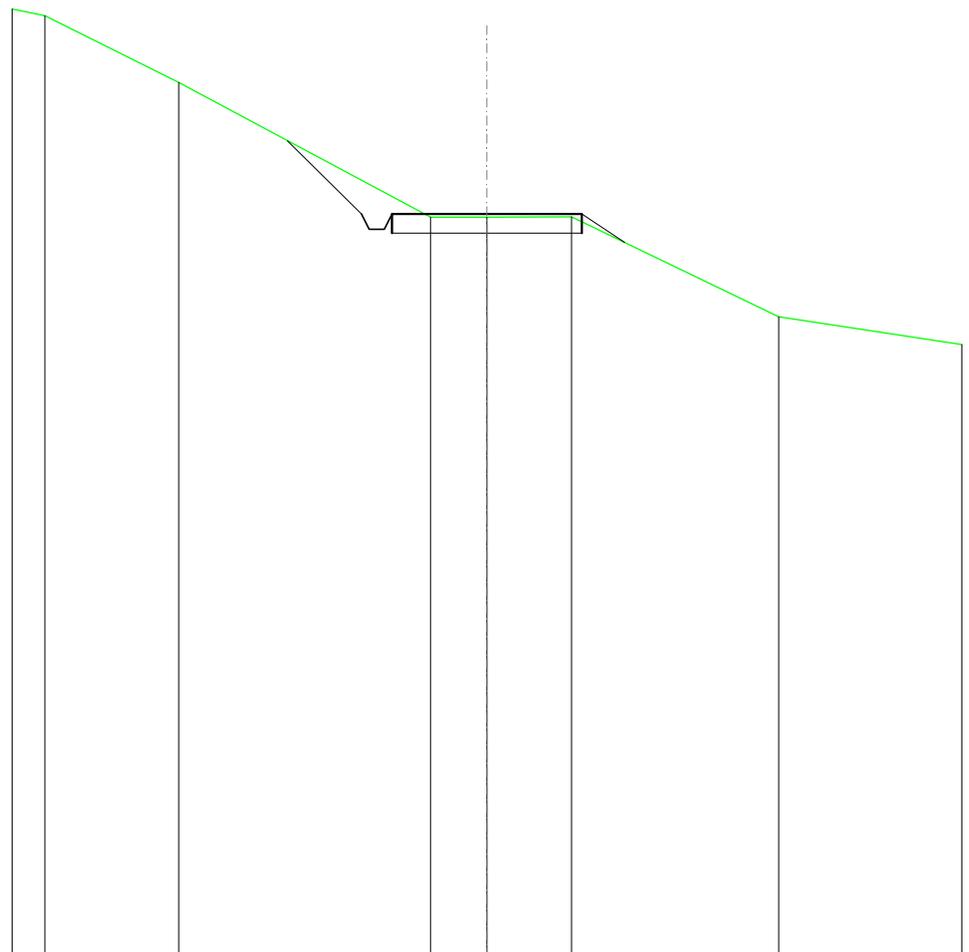


SCALA 1:200

QT.RIF. 90,000

QUOTE TERRENO	114,93	113,17		109,59	109,59	109,61	106,95
DIST.PARZIALI TERRENO	3,52	6,63		1,48	2,23	5,45	
QUOTE PROGETTO			111,62	109,68	109,28	109,68	108,93
DIST. PARZIALI PROGETTO			1,95		5,00	1,12	

SCAVI E BONIFICHE	
FOSSO	0,633 m ²
SOVRASTRUTTURA STRADALE	
CASSONETTO	5,000 m
MANUFATTI	
SCAVO PER PIATTAFORMA	2,331 m ²
SCAVO PER PARETI TRINCEA	0,433 m ²
RILEVATO PER SCARPATE	0,006 m ²

SEZIONE N.: 14
 QT. PROGETTO: 110,536
 DIST.PROG.: 325,000
 DIST.PREC.: 25,000
 DIST.SUCC.: 25,000

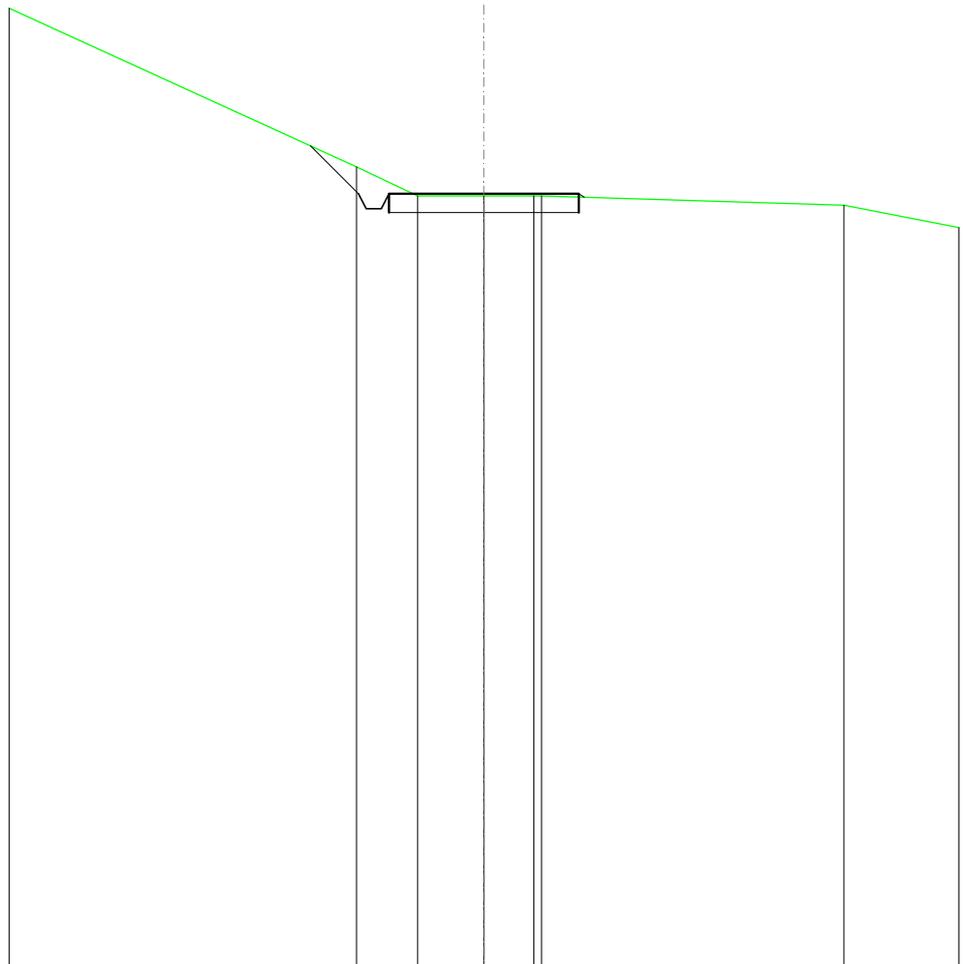


SCALA 1:200

QT.RIF. 90,000

QUOTE TERRENO			111,24	110,48	110,48	110,48	110,48	110,48	110,23
DIST.PARZIALI TERRENO				1,61	1,74	1,31		7,96	
QUOTE PROGETTO		111,80	110,54	110,14	110,14	110,54	110,54	110,54	110,44
DIST. PARZIALI PROGETTO		1,27				5,00			

SCAVI E BONIFICHE	
FOSSO	1,021 m ²
SOVRASTRUTTURA STRADALE	
CASSONETTO	5,000 m
MANUFATTI	
SCAVO PER PIATTAFORMA	2,773 m ²
SCAVO PER PARETI TRINCEA	2,066 m ²
RILEVATO PER SCARPATE	0,033 m ²

SEZIONE N.: 15
 QT. PROGETTO: 112,232
 DIST.PROG.: 350,000
 DIST.PREC.: 25,000
 DIST.SUCC.: 25,000

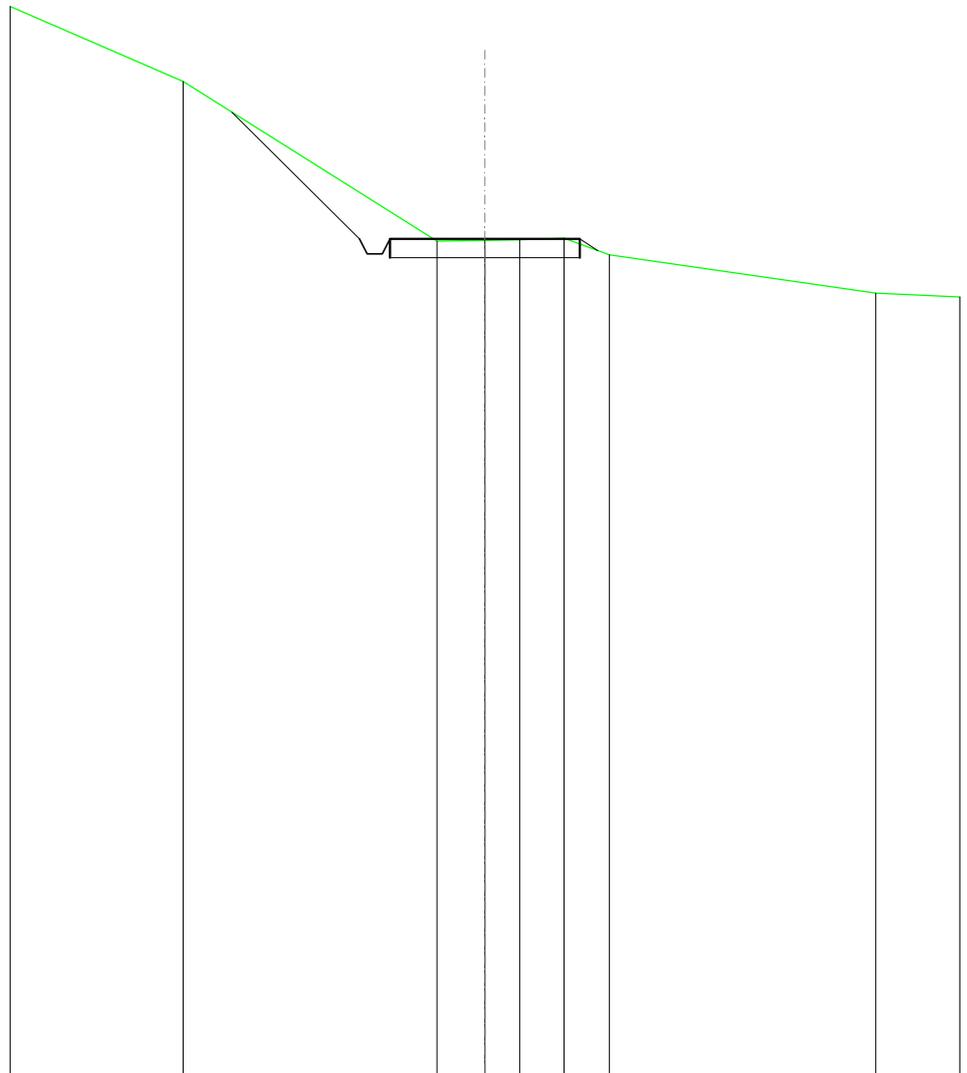


SCALA 1:200

QT.RIF. 90,000

QUOTE TERRENO	116,40		112,17	112,19	112,20	112,25	111,80	110,79
DIST.PARZIALI TERRENO		6,68	1,26	0,91	1,17	1,19	7,01	
QUOTE PROGETTO	115,59	112,23	111,83	111,83	112,23	112,23	111,92	
DIST. PARZIALI PROGETTO		3,36			5,00			

SCAVI E BONIFICHE	
FOSSO	0,236 m ²
SOVRASTRUTTURA STRADALE	
CASSONETTO	5,000 m
MANUFATTI	
SCAVO PER PIATTAFORMA	2,508 m ²
SCAVO PER PARETI TRINCEA	0,008 m ²
RILEVATO PER SCARPATE	0,000 m ²

SEZIONE N.: 16
 QT. PROGETTO: 114,884
 DIST.PROG.: 375,000
 DIST.PREC.: 25,000
 DIST.SUCC.: 25,000

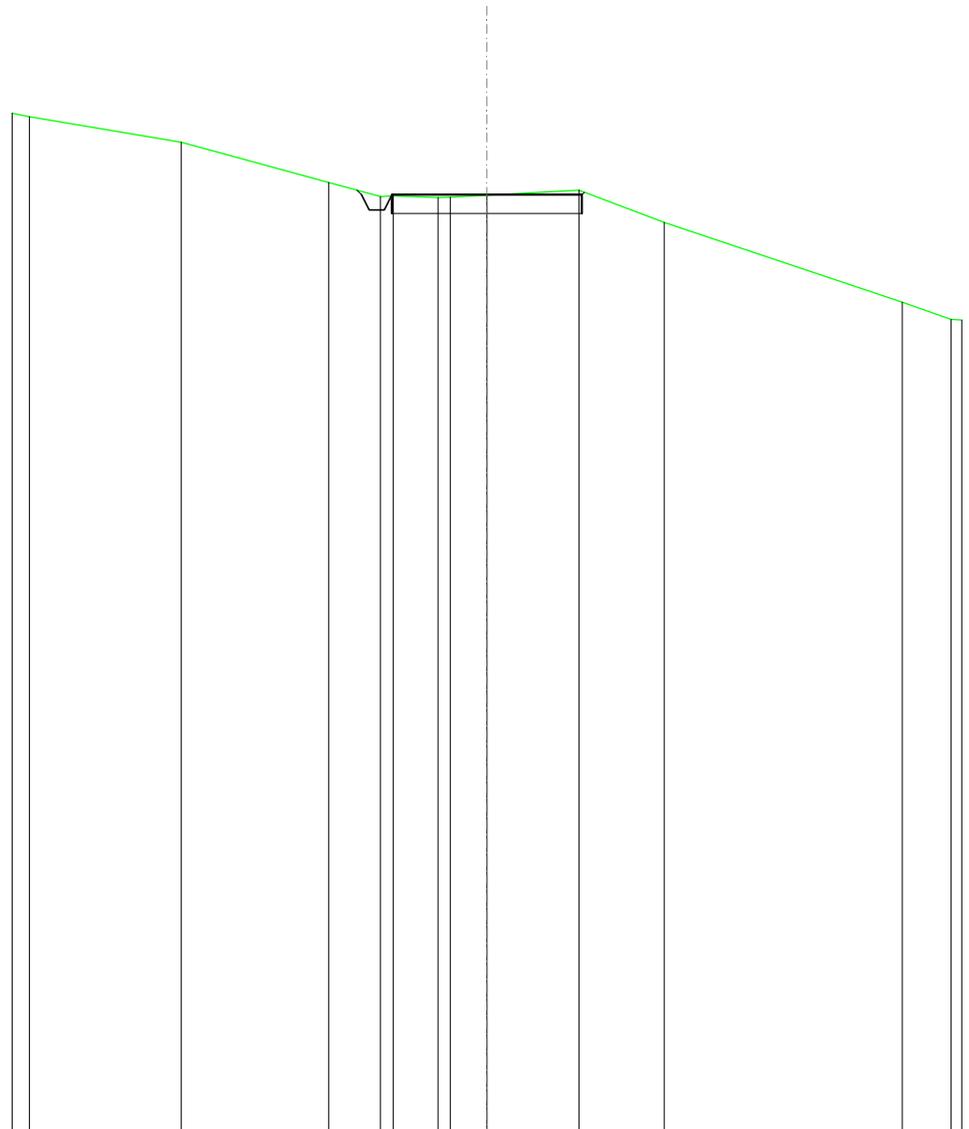

SCALA 1:200

QT.RIF. 90,000


QUOTE TERRENO	116,28	115,21	114,83	114,85	114,81	114,82	114,87	115,00	114,15	112,03
DIST.PARZIALI TERRENO		3,88	1,36	1,18	0,97	2,42	2,25	6,26		
QUOTE PROGETTO			115,00	114,88	114,48	114,88	114,88	114,88	114,95	
DIST. PARZIALI PROGETTO						5,00				

SCAVI E BONIFICHE	
FOSSO	0,178 m ²
SOVRASTRUTTURA STRADALE	
CASSONETTO	5,000 m
MANUFATTI	
SCAVO PER PIATTAFORMA	2,090 m ²
RILEVATO PER SCARPATE	0,138 m ²

SEZIONE N.: 17
 QT. PROGETTO: 117,284
 DIST.PROG.: 400,000
 DIST.PREC.: 25,000
 DIST.SUCC.: 25,000


SCALA 1:200

QT.RIF. 100,000

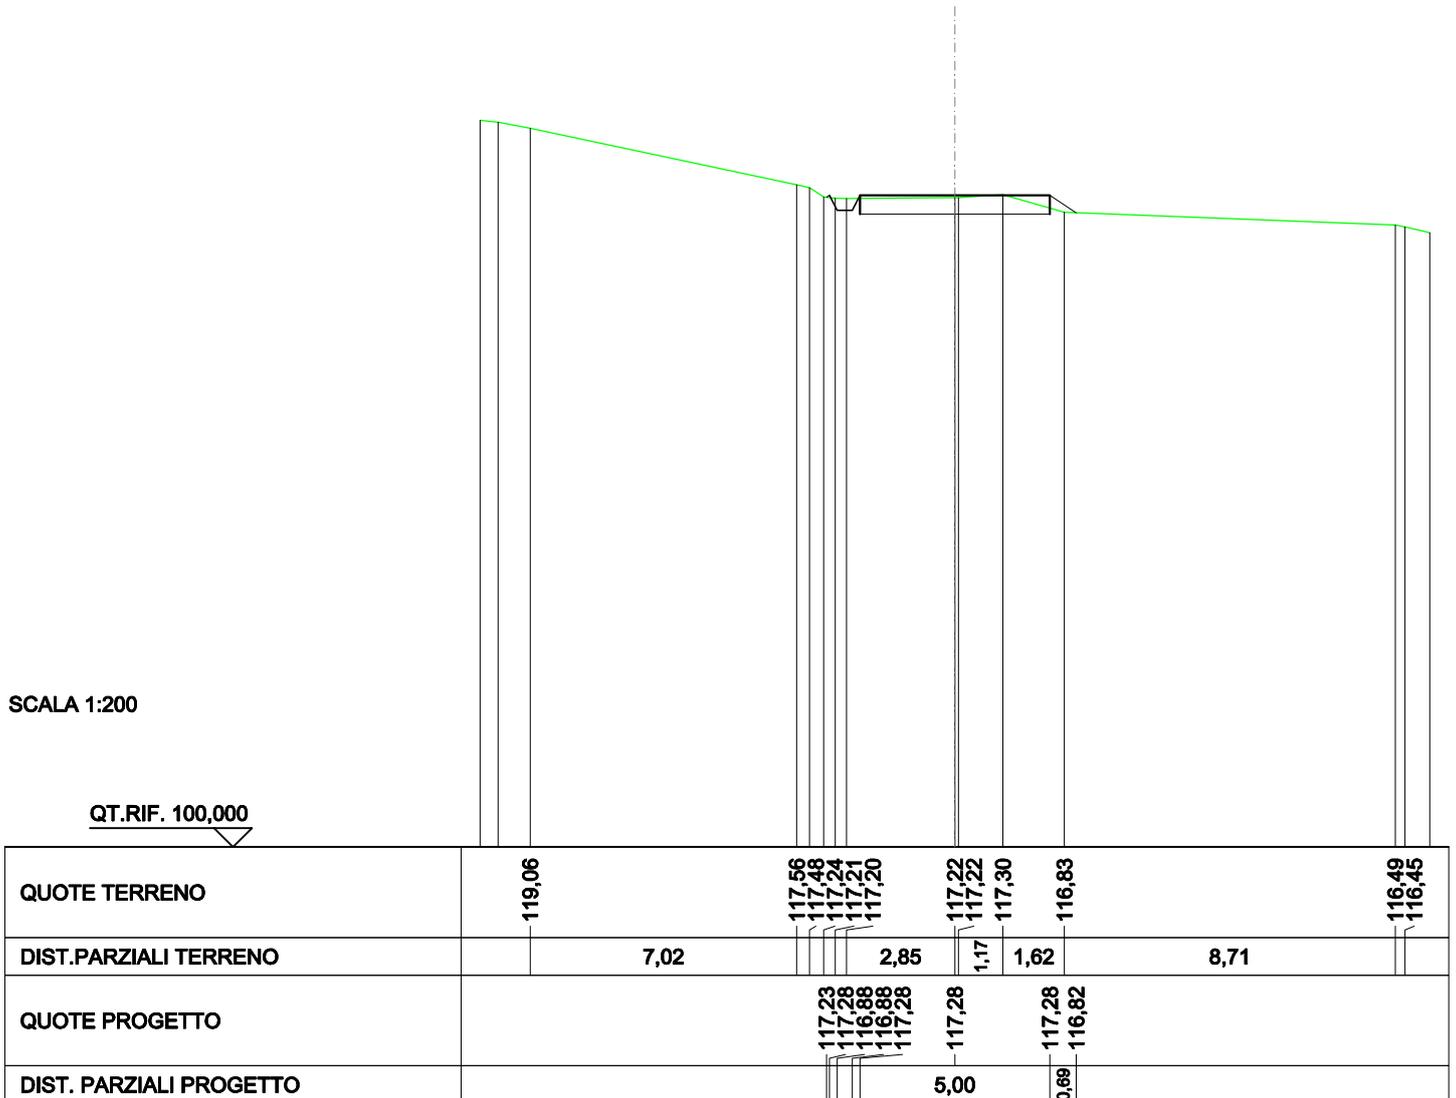

SCAVI E BONIFICHE	
FOSSO	0,302 m ²
SOVRASTRUTTURA STRADALE	
CASSONETTO	5,000 m
MANUFATTI	
SCAVO PER PIATTAFORMA	1,995 m ²
SCAVO PER PARETI TRINCEA	0,011 m ²
RILEVATO PER SCARPATE	0,010 m ²

SEZIONE N.: 18
 QT. PROGETTO: 118,894
 DIST.PROG.: 425,000
 DIST.PREC.: 25,000
 DIST.SUCC.: 25,000

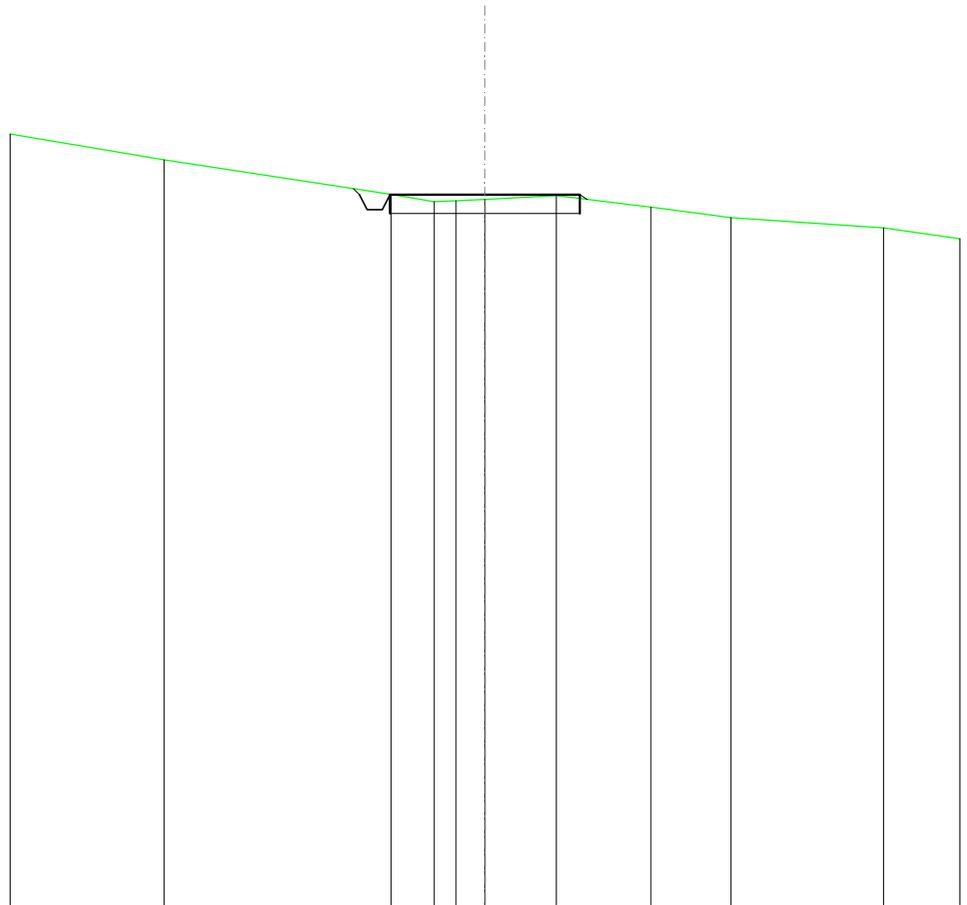


SCALA 1:200

QT.RIF. 100,000

QUOTE TERRENO	119,81		118,91	118,70	118,73	118,77	118,86	118,57	118,29		118,01
DIST.PARZIALI TERRENO		5,97	1,13	0,58	0,76	1,88	2,49	2,11	4,01		
QUOTE PROGETTO			119,06	118,89	118,49	118,89	118,89	118,77			
DIST. PARZIALI PROGETTO						5,00					

SCAVI E BONIFICHE	
FOSSO	0,132 m ²
SOVRASTRUTTURA STRADALE	
CASSONETTO	5,000 m
MANUFATTI	
SCAVO PER PIATTAFORMA	0,616 m ²
RILEVATO PER SCARPATE	0,212 m ²

SEZIONE N.: 19
 QT. PROGETTO: 120,962
 DIST.PROG.: 450,000
 DIST.PREC.: 25,000
 DIST.SUCC.: 26,014

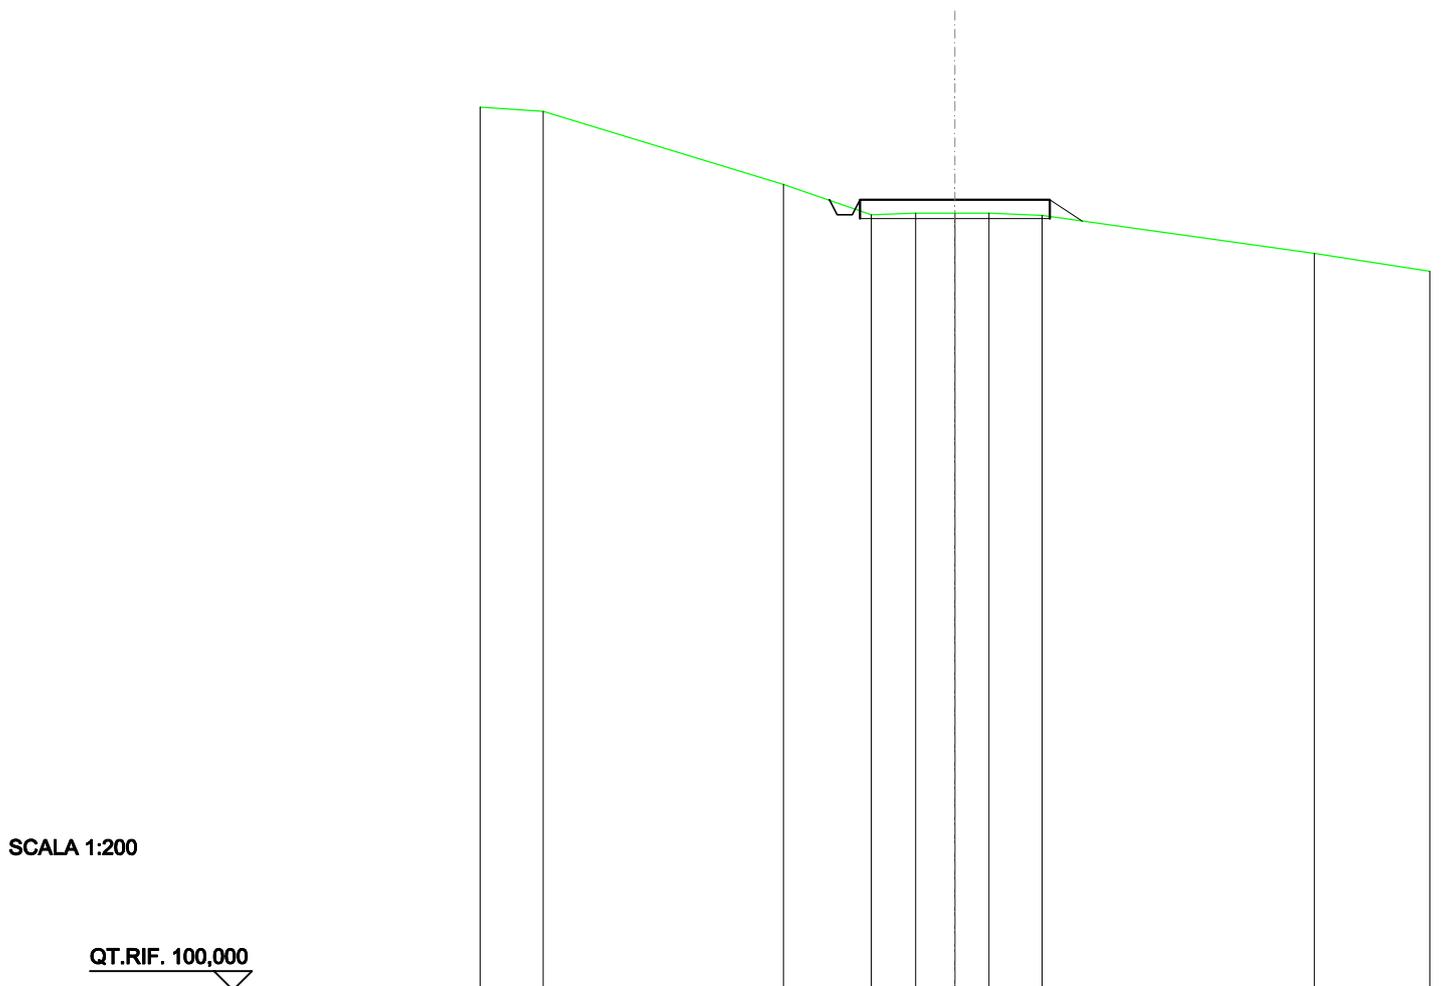


SCALA 1:200

QT.RIF. 100,000

QUOTE TERRENO	123,30	121,37	120,56	120,60	120,60	120,60	120,54	119,53
DIST.PARZIALI TERRENO	6,33	2,31	1,17	1,03	0,90	1,40	7,16	
QUOTE PROGETTO			120,95	120,96	120,56	120,56	120,96	120,96
DIST. PARZIALI PROGETTO						5,00	0,85	120,39

SCAVI E BONIFICHE	
FOSSO	0,543 m ²
SOVRASTRUTTURA STRADALE	
CASSONETTO	5,000 m
MANUFATTI	
SCAVO PER PIATTAFORMA	4,013 m ²
SCAVO PER PARETI TRINCEA	0,109 m ²

SEZIONE N.: 20
 QT. PROGETTO: 124,172
 DIST.PROG.: 476,014
 DIST.PREC.: 26,014
 DIST.SUCC.: 2,052

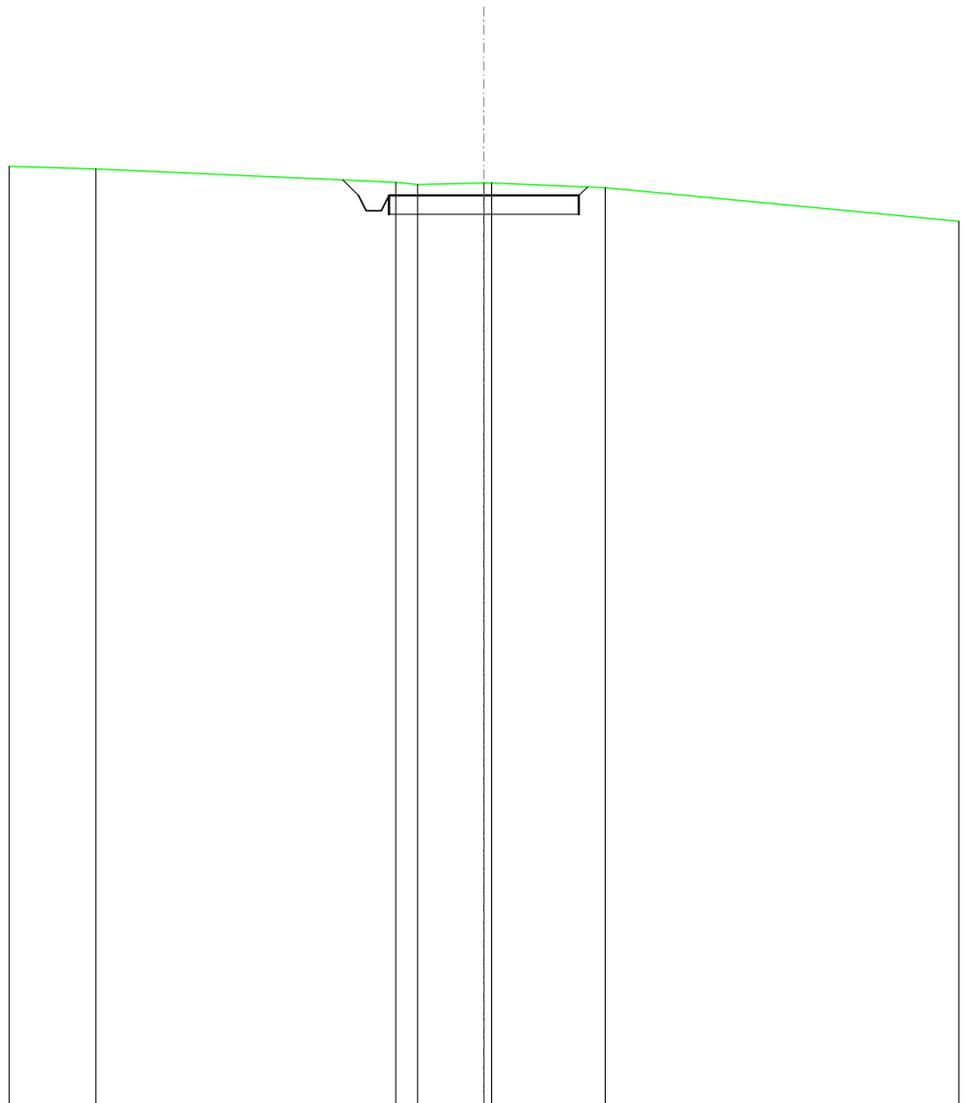


SCALA 1:200

QT.RIF. 100,000

QUOTE TERRENO	124,88		124,53	124,46	124,50	124,51	124,38
DIST.PARZIALI TERRENO		7,89	0,88	1,74		2,99	
QUOTE PROGETTO			124,59	124,17	123,77	123,77	124,17
DIST. PARZIALI PROGETTO					5,00		

SCAVI E BONIFICHE	
FOSSO	0,535 m ²
SOVRASTRUTTURA STRADALE	
CASSONETTO	5,000 m
MANUFATTI	
SCAVO PER PIATTAFORMA	3,600 m ²
SCAVO PER PARETI TRINCEA	0,087 m ²

SEZIONE N.: 21
 QT. PROGETTO: 124,433
 DIST.PROG.: 478,066
 DIST.PREC.: 2,052

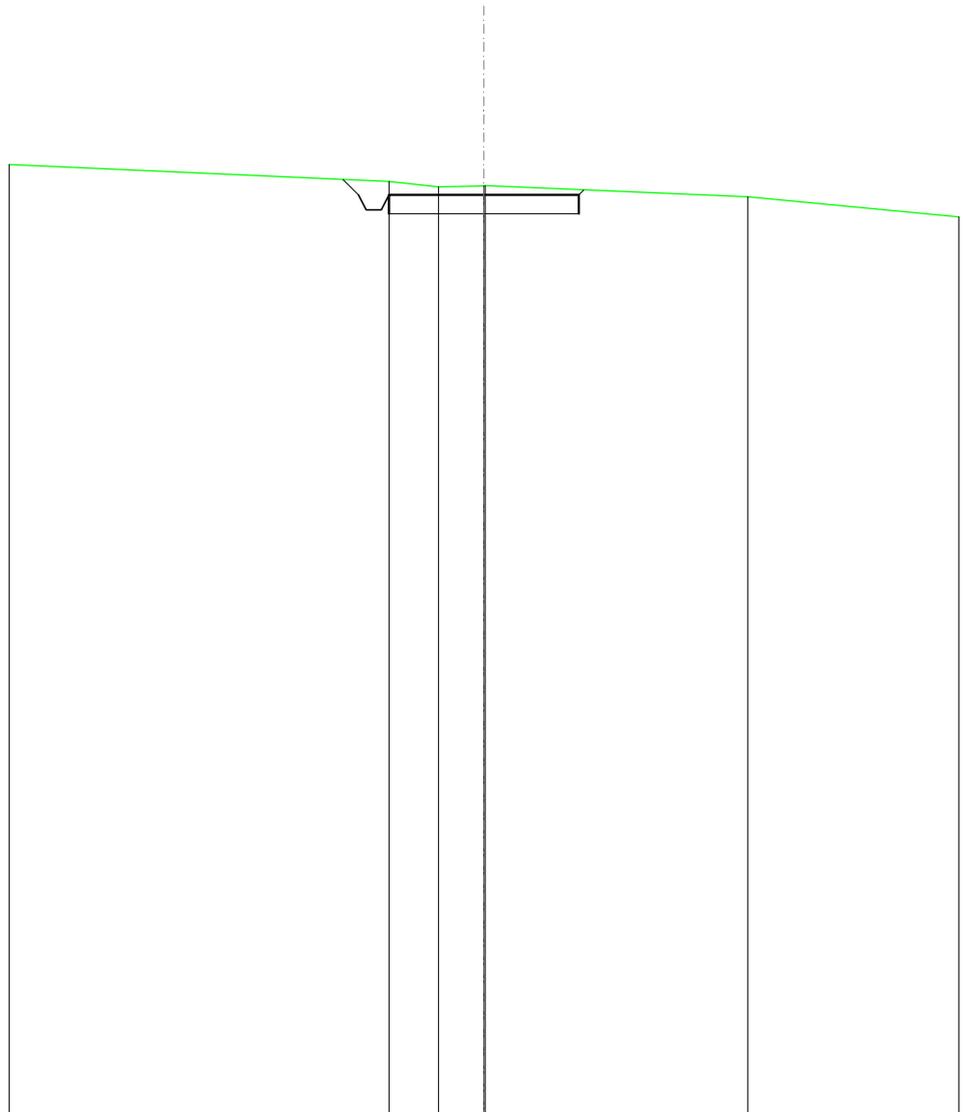

SCALA 1:200

QT.RIF. 100,000

QUOTE TERRENO		124,78	124,64	124,67	124,67	124,38
DIST.PARZIALI TERRENO		1,30	1,20	6,92		
QUOTE PROGETTO		124,84	124,43	124,03	124,43	124,56
DIST. PARZIALI PROGETTO			5,00			