

REGIONE
CALABRIA



PROVINCIA DI
COSENZA



Committente: **Kosmo Wind s.r.l.**
via Sardegna 40
00187 Roma(RM)
P.IVA/C.F. 16799741000

Documento:

PROGETTO DEFINITIVO

Titolo del Progetto:

PARCO EOLICO "SAN COSMO"

Elaborato:

Sezioni trasversali Asse SC01

ID PROGETTO:	DISCIPLINA:	CAPITOLO:	TIPO:	REVISIONE:	SCALA:	FORMATO:
IT-VesScO-Gem	CW	RD	DW	0	1:200	VARIE
NOME FILE:	IT-VesScO-Gem-CW-RD-DW-06.13-Rev.0_Sezioni trasversali Asse SC01					

Progettazione:



Ing. Saverio Pagliuso


Ing. Mario Francesco Perri

Ing. Giorgio Salatino

Rev:	Data Revisione	Descrizione Revisione	Redatto	Controllato	Approvato
00	GIUGNO 2023	PRIMA EMISSIONE	GEMSA	GEMSA	Kosmo Wind S.r.l.

RILEVATI	
RILEVATO	0,388 m ²
SOVRASTRUTTURA STRADALE	
CASSONETTO	2,573 m
MANUFATTI	
SCAVO PER PIATTAFORMA	0,003 m ²
RILEVATO PER SCARPATE	1,380 m ²

SEZIONE N.: 1
 QT. PROGETTO: 170,223
 DIST.PROG.: 0,000
 DIST.SUCC.: 20,000

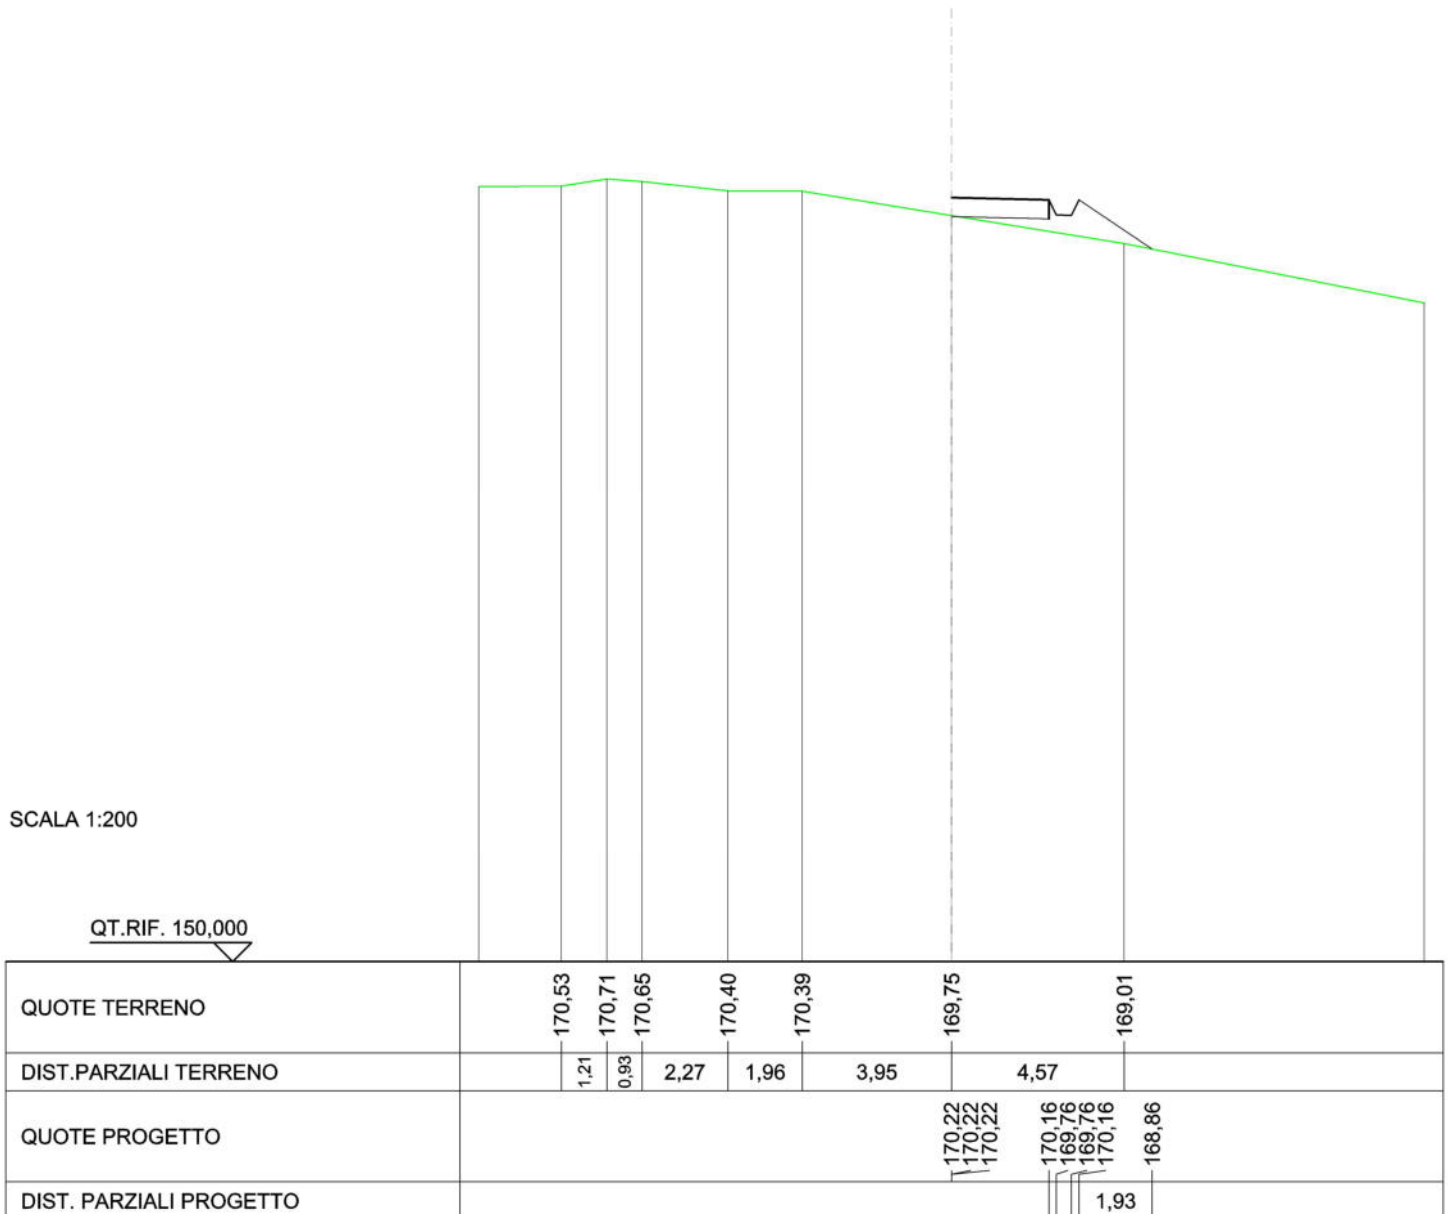


RILEVATI	
RILEVATO	3,726 m ²
SOVRASTRUTTURA STRADALE	
CASSONETTO	5,000 m
MANUFATTI	
RILEVATO PER SCARPATE	4,796 m ²

SEZIONE N.: 2
 QT. PROGETTO: 171,422
 DIST.PROG.: 20,000
 DIST.PREC.: 20,000
 DIST.SUCC.: 25,000


SCALA 1:200

QT.RIF. 150,000

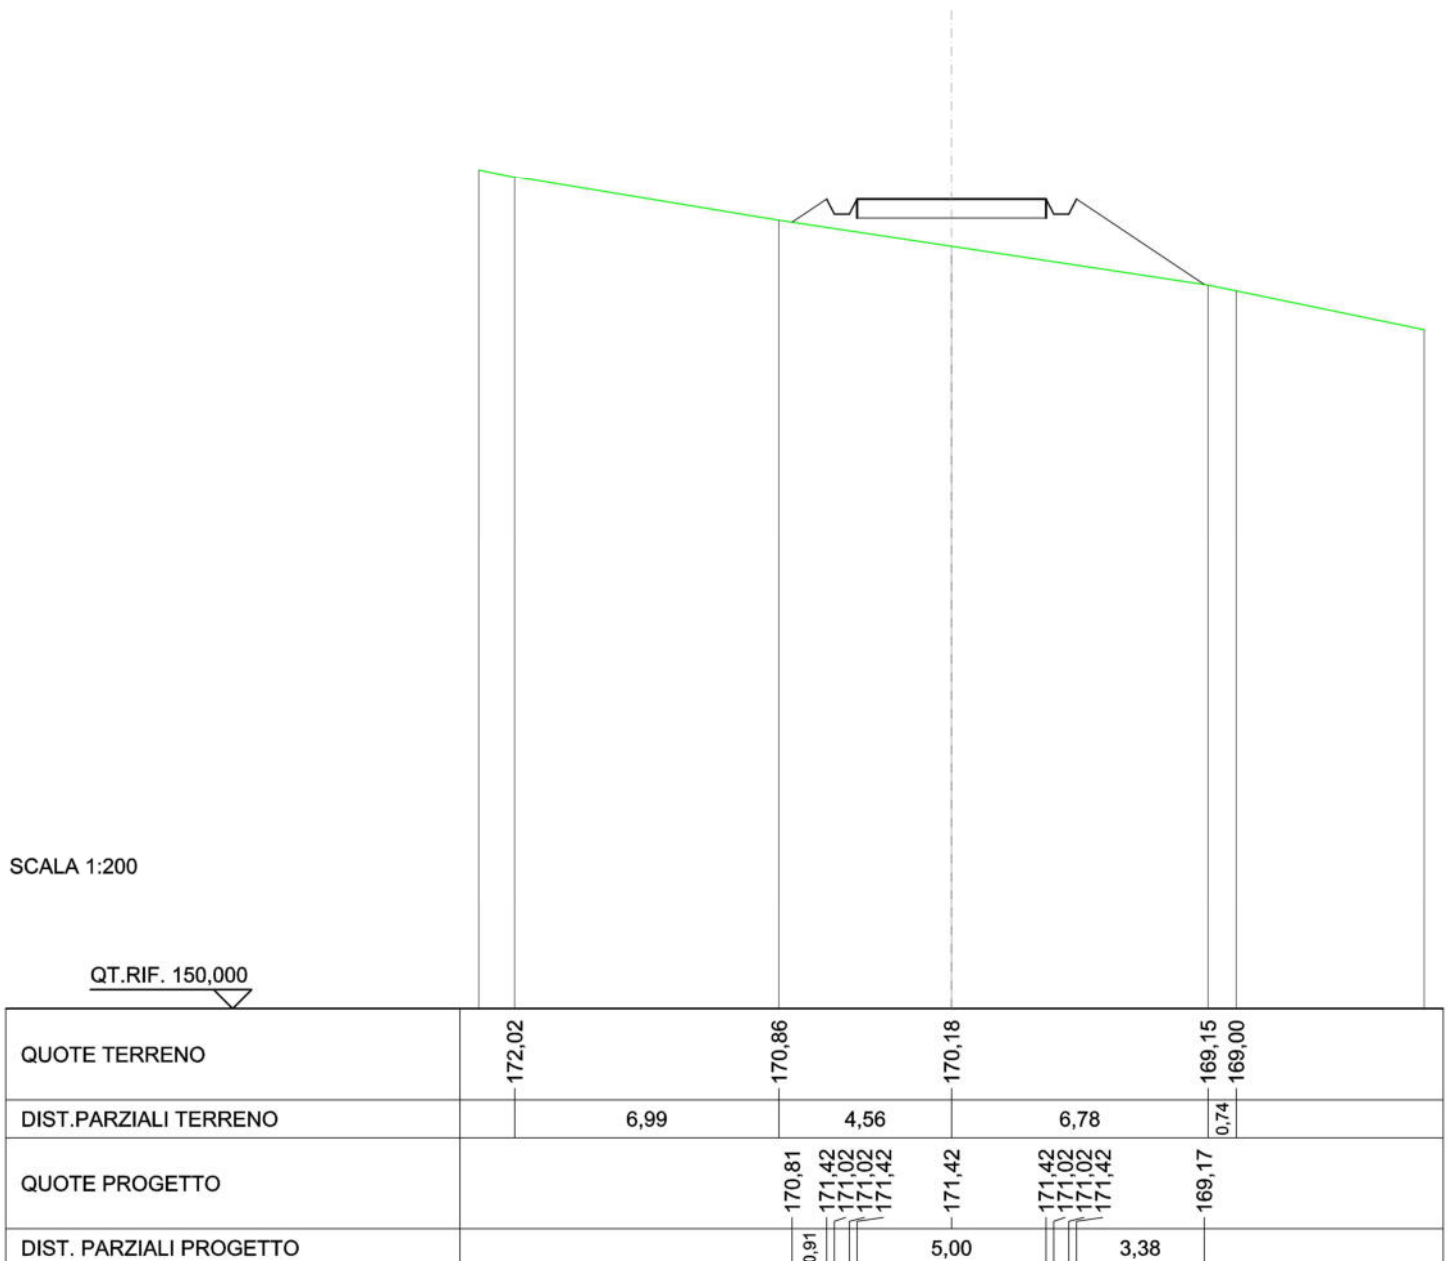


SCAVI E BONIFICHE	
FOSSO	4.611 m ²
RILEVATI	
RILEVATO	74.785 m ²
SOVRASTRUTTURA STRADALE	
CASSONETTO	56.917 m
MANUFATTI	
SCAVO PER PIATTAFORMA	91.710 m ²
SCAVO PER PARETI TRINCEA	18.392 m ²
RILEVATO PER SCARPATE	36.710 m ²

SEZIONE N.: 4
 QT. PROGETTO: 171,809
 DIST. PROG.: 85,002
 DIST. PREC.: 40,002
 DIST. SUCC.: 25,000

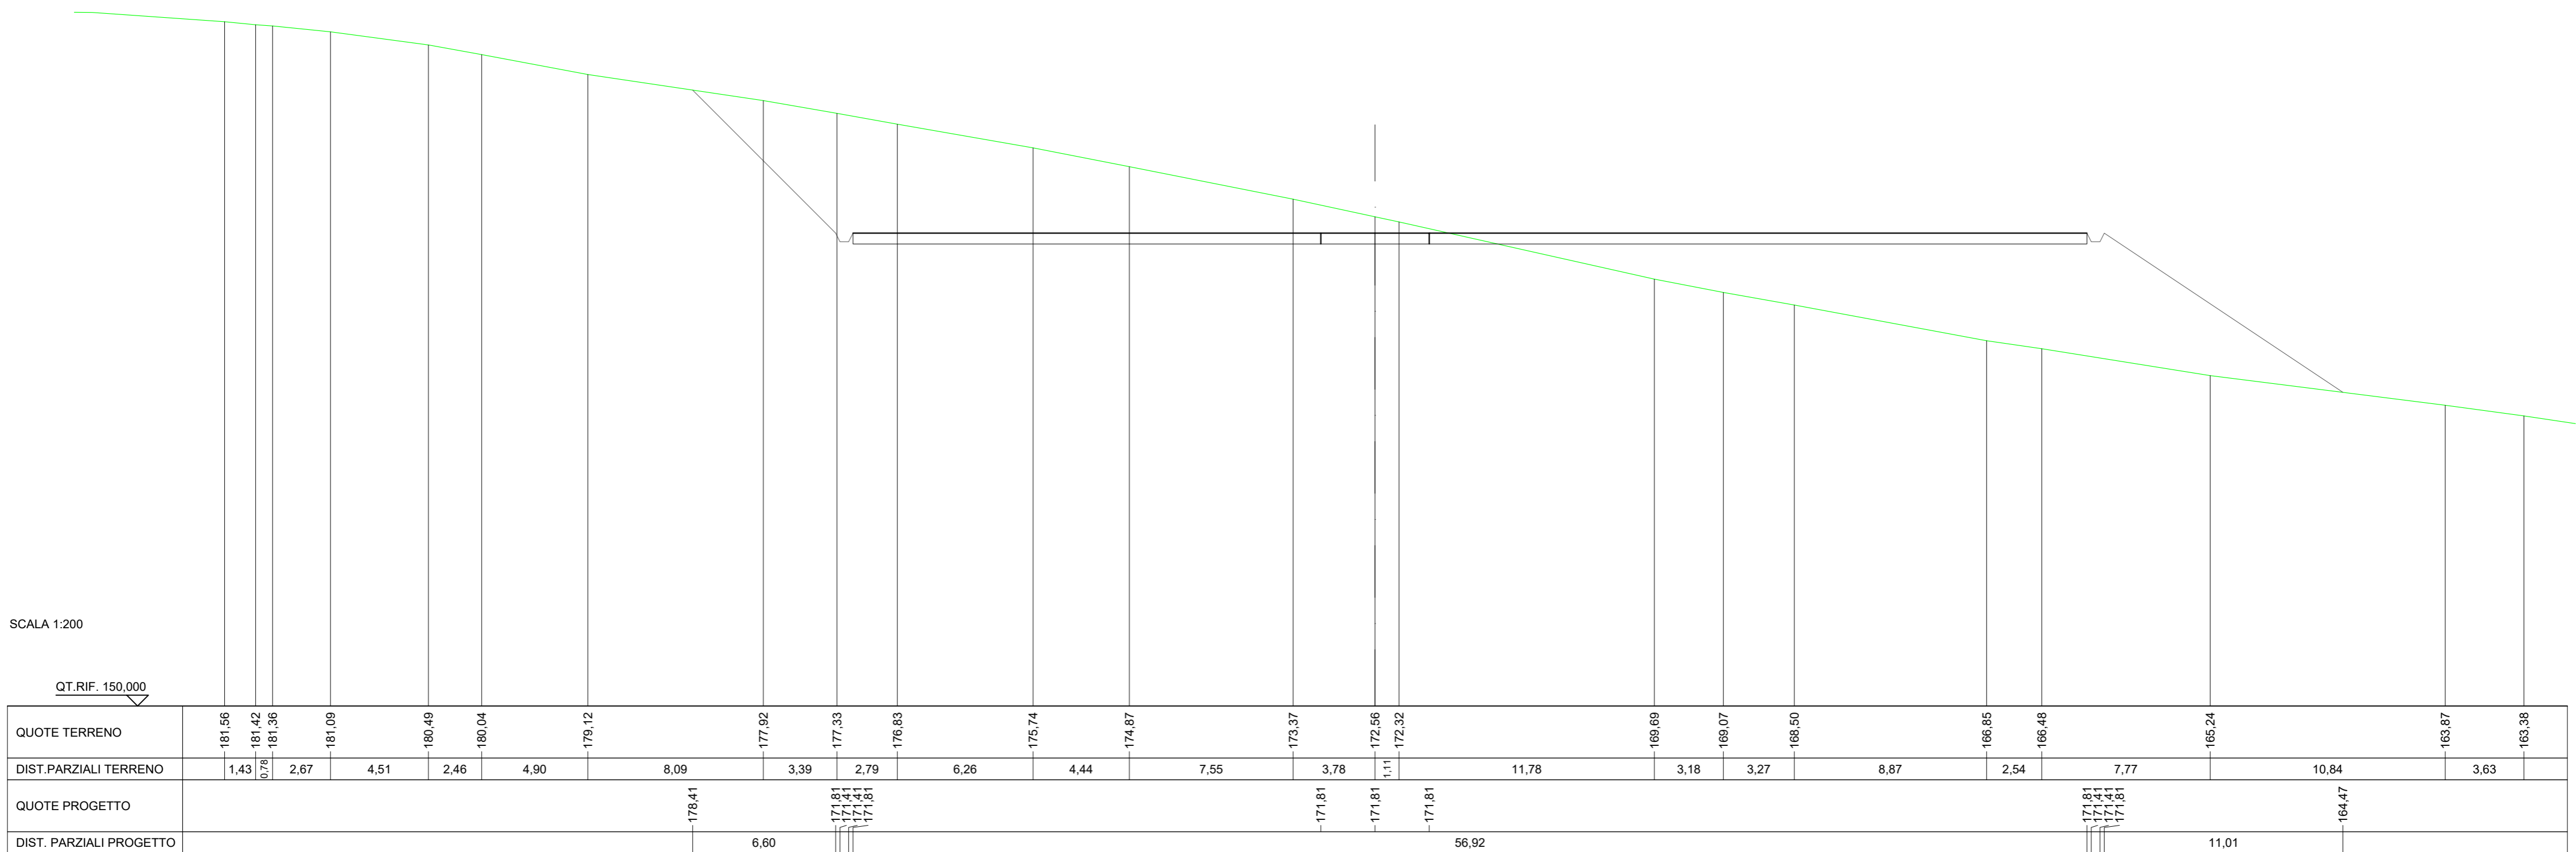


SCAVI E BONIFICHE	
FOSSO	5,274 m ²
RILEVATI	
RILEVATO	62,364 m ²
SOVRASTRUTTURA STRADALE	
CASSONETTO	56,917 m
MANUFATTI	
SCAVO PER PIATTAFORMA	109,564 m ²
SCAVO PER PARETI TRINCEA	24,970 m ²
RILEVATO PER SCARPATE	35,516 m ²

SEZIONE N.: 5
 QT. PROGETTO: 171,782
 DIST. PROG.: 110,002
 DIST. PREC.: 25,000
 DIST. SUCC.: 18,153

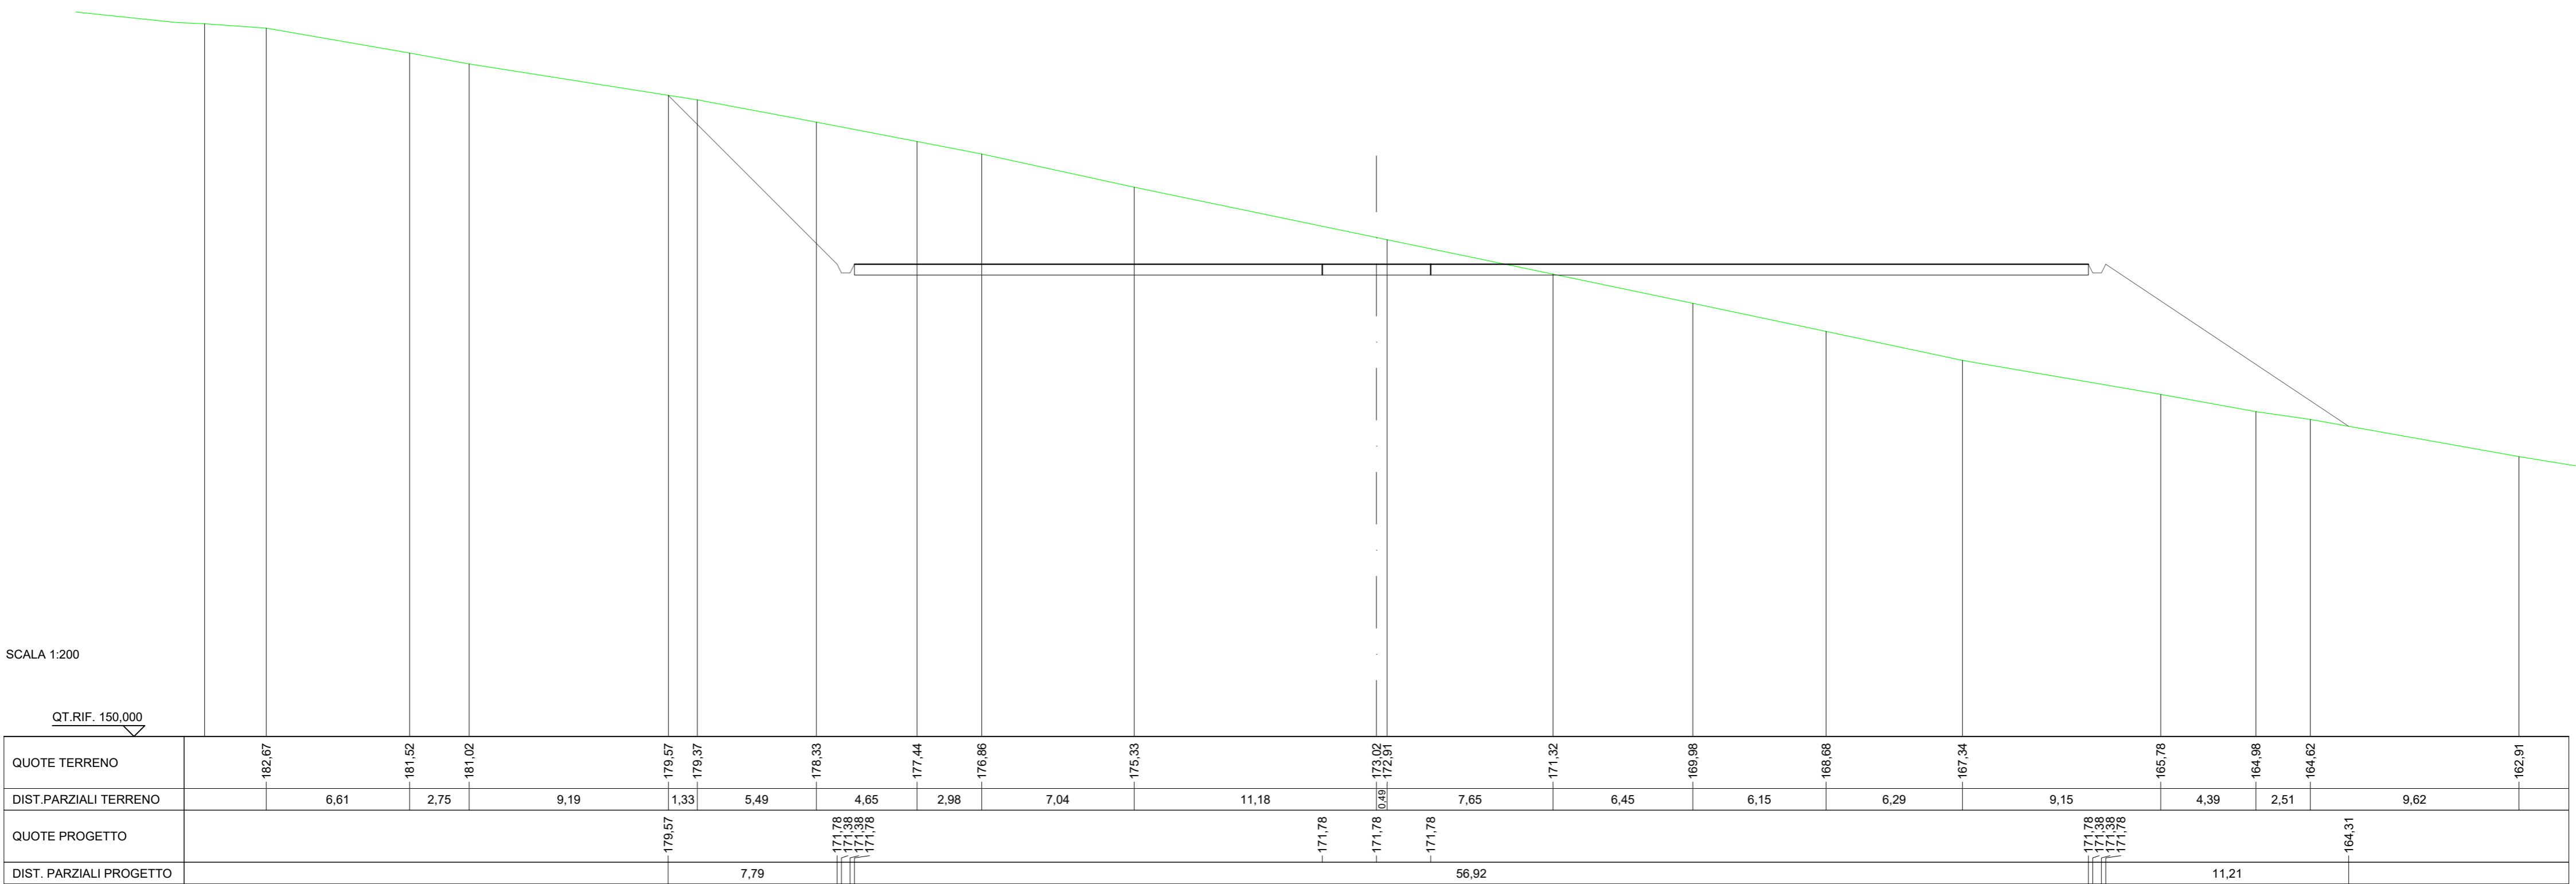


SCAVI E BONIFICHE	
FOSSO	5,134 m ²
RILEVATI	72,354 m ²
SOVRASTRUTTURA STRADALE	33,939 m
MANUFATTI	
SCAVO PER PIATTAFORMA	9,616 m ²
SCAVO PER PARETI TRINCEA	24,843 m ²
SCAVO PER PLINTO	155,628 m ²
RILEVATO PER SCARPATE	43,215 m ²

SEZIONE N.: 6
 QT. PROGETTO: 171,762
 DIST. PROG.: 128,154
 DIST. PREC.: 18,153
 DIST. SUCC.: 6,355

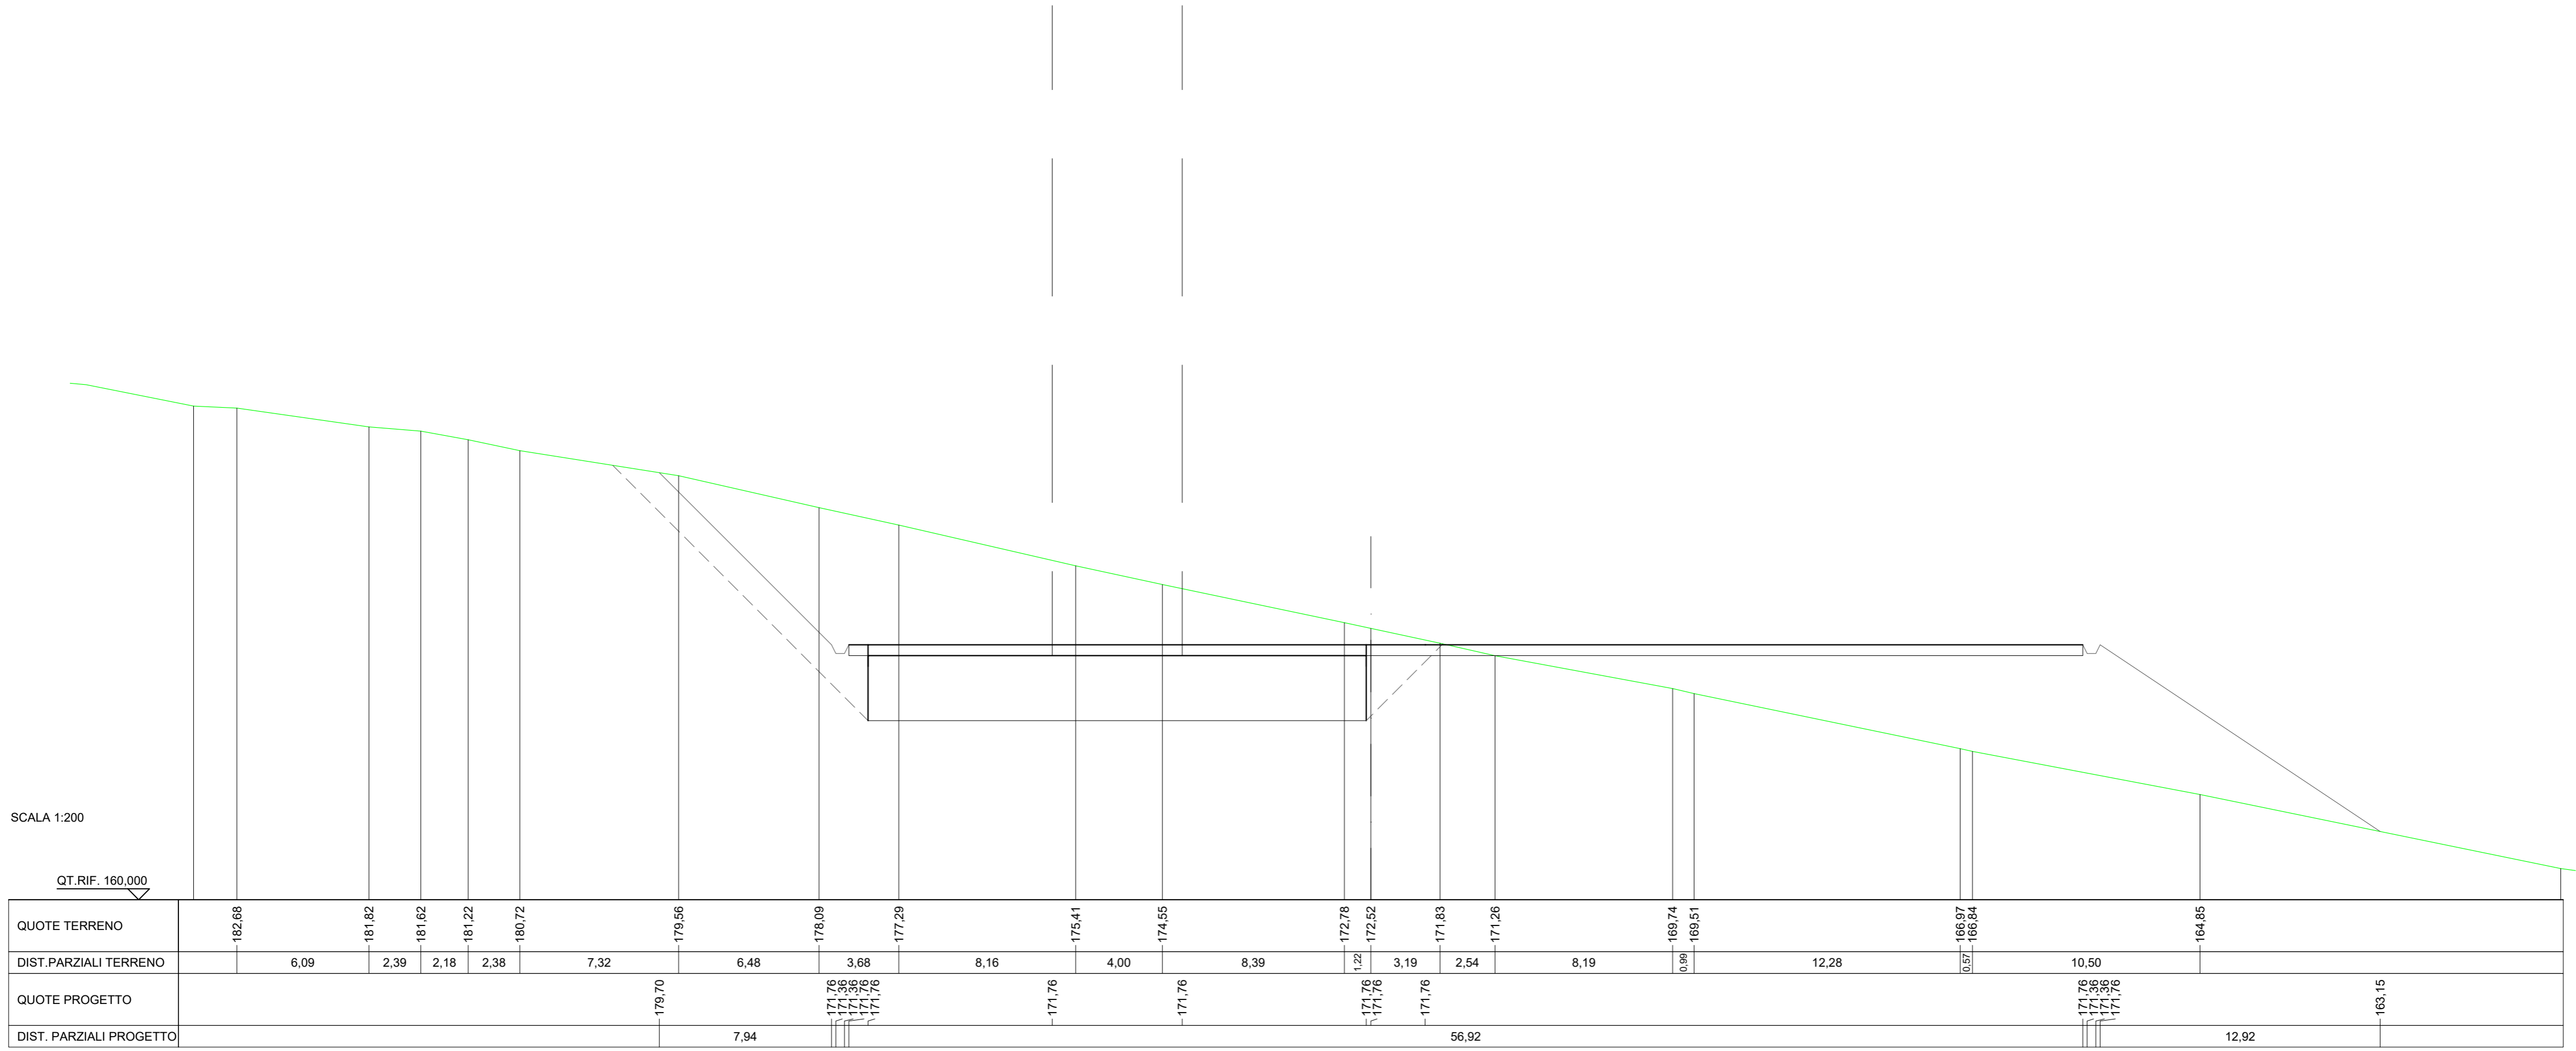

SCAVI E BONIFICHE	
FOSSO	9,207 m ²
SOVRASTRUTTURA STRADALE	
CASSONETTO	55,878 m
MANUFATTI	
SCAVO PER PIATTAFORMA	357,650 m ²
SCAVO PER PARETI TRINCEA	28,277 m ²

SEZIONE N.: 8
 QT. PROGETTO: 171,785
 DIST.SUCC.: 12,380

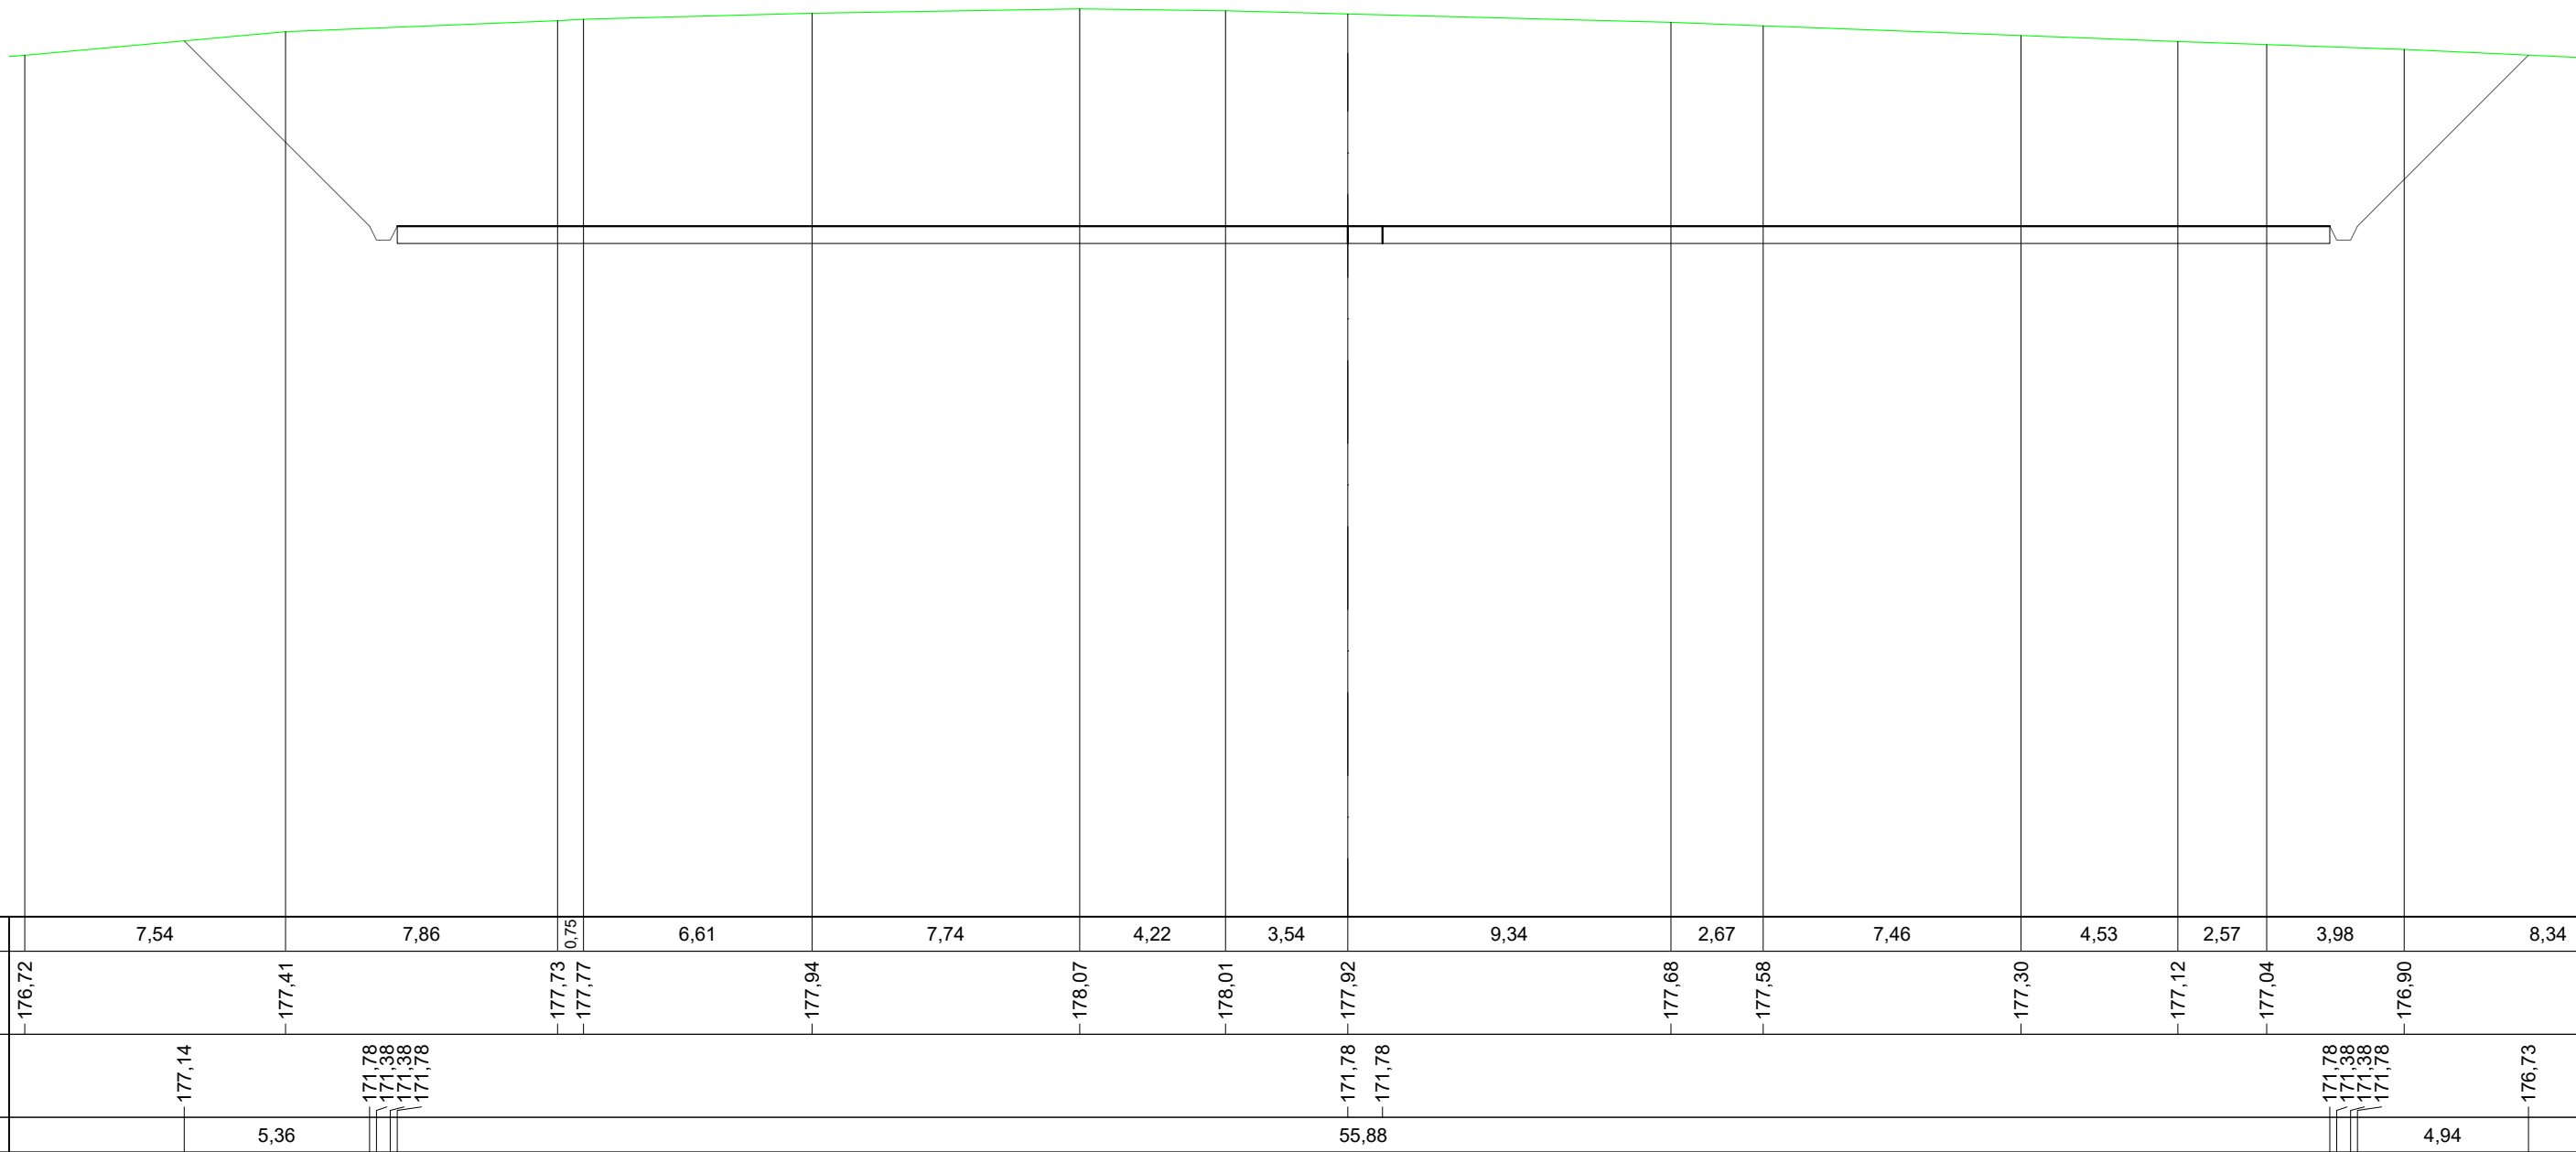


SCALA 1:200

QT.RIF. 151,825

SCAVI E BONIFICHE	
FOSSO	4,815 m ²
SOVRASTRUTTURA STRADALE	
CASSONETTO	28,391 m
MANUFATTI	
SCAVO PER PIATTAFORMA	149,887 m ²
SCAVO PER PARETI TRINCEA	6,819 m ²
SCAVO PER PLINTO	153,494 m ²

SEZIONE N.: 9
 QT. PROGETTO: 171,785

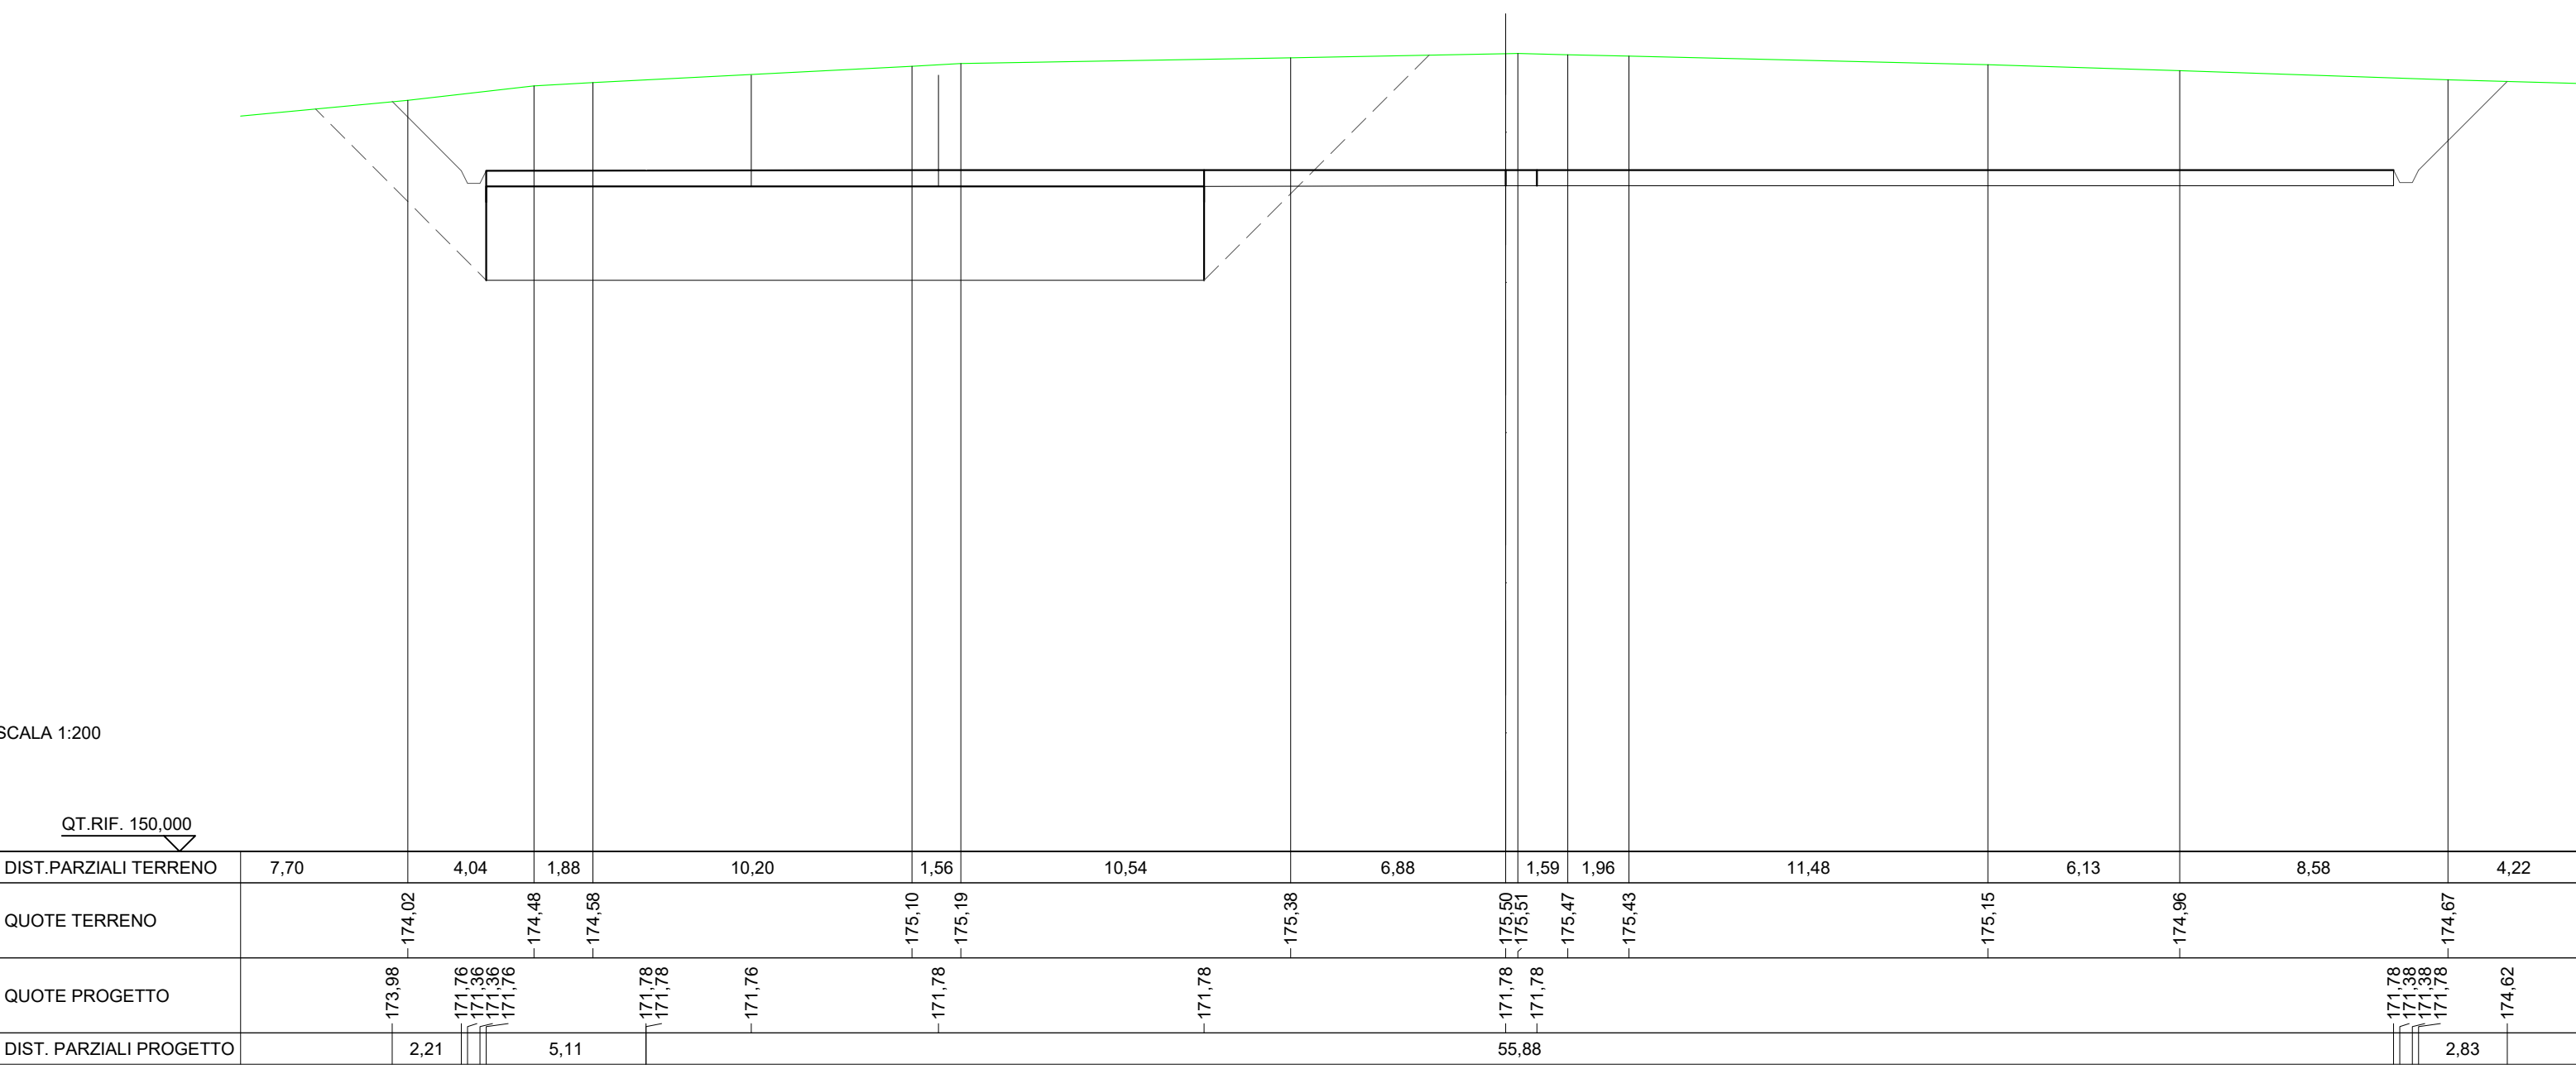

SCALA 1:200

QT.RIF. 150,000

RILEVATI	
RILEVATO	320,969 m ²
SOVRASTRUTTURA STRADALE	62,177 m
CASSONETTO	62,177 m
MANUFATTI	
RILEVATO PER SCARPATE	77,475 m ²

SEZIONE N.: 10
 QT. PROGETTO: 171,785
 DIST.PREC.: 44,537

SCALA 1:200

QT.RIF. 142,420

DIST.PARZIALI TERRENO	7,42	4,81	1,97	6,21	10,67	6,60	12,77	1,45	6,06	8,19	12,56	8,33	8,26	166,00
QUOTE TERRENO	162,85	163,52	163,79	164,52	165,92	166,17	166,38	166,37	166,33	166,15	166,14	166,09	166,00	
QUOTE PROGETTO		163,34			171,78	171,38	171,38	171,78	171,78			171,78	171,38	165,97
DIST. PARZIALI PROGETTO				12,65				62,18					8,72	