

REGIONE  
CALABRIA



PROVINCIA DI  
COSENZA



Committente: **Kosmo Wind s.r.l.**  
via Sardegna 40  
00187 Roma(RM)  
P.IVA/C.F. 16799741000

Documento:

## PROGETTO DEFINITIVO

Titolo del Progetto:

## PARCO EOLICO "SAN COSMO"

Elaborato:

## Sezioni trasversali Asse SC02

ID PROGETTO:	DISCIPLINA:	CAPITOLO:	TIPO:	REVISIONE:	SCALA:	FORMATO:
IT-VesScO-Gem	CW	RD	DW	0	1:200	VARIE

NOME FILE:

**IT-VesScO-Gem-CW-RD-DW-06.14-Rev.0\_Sezioni trasversali Asse SC02**

Progettazione:



**Ing. Saverio Pagliuso**

**Ing. Mario Francesco Perri**


**Ing. Giorgio Salatino**

Rev:	Data Revisione	Descrizione Revisione	Redatto	Controllato	Approvato
00	GIUGNO 2023	PRIMA EMISSIONE	GEMSA	GEMSA	Kosmo Wind S.r.l.



RILEVATI	
RILEVATO	13,691 m <sup>2</sup>
SOVRASTRUTTURA STRADALE	
CASSONETTO	23,201 m
MANUFATTI	
SCAVO PER PIATTAFORMA	8,436 m <sup>2</sup>
SCAVO PER PARETI TRINCEA	0,841 m <sup>2</sup>
RILEVATO PER SCARPATE	9,663 m <sup>2</sup>

SEZIONE N.: 2  
 QT. PROGETTO: 225,647  
 DIST.PROG.: 25,000  
 DIST.PREC.: 25,000  
 DIST.SUCC.: 25,000

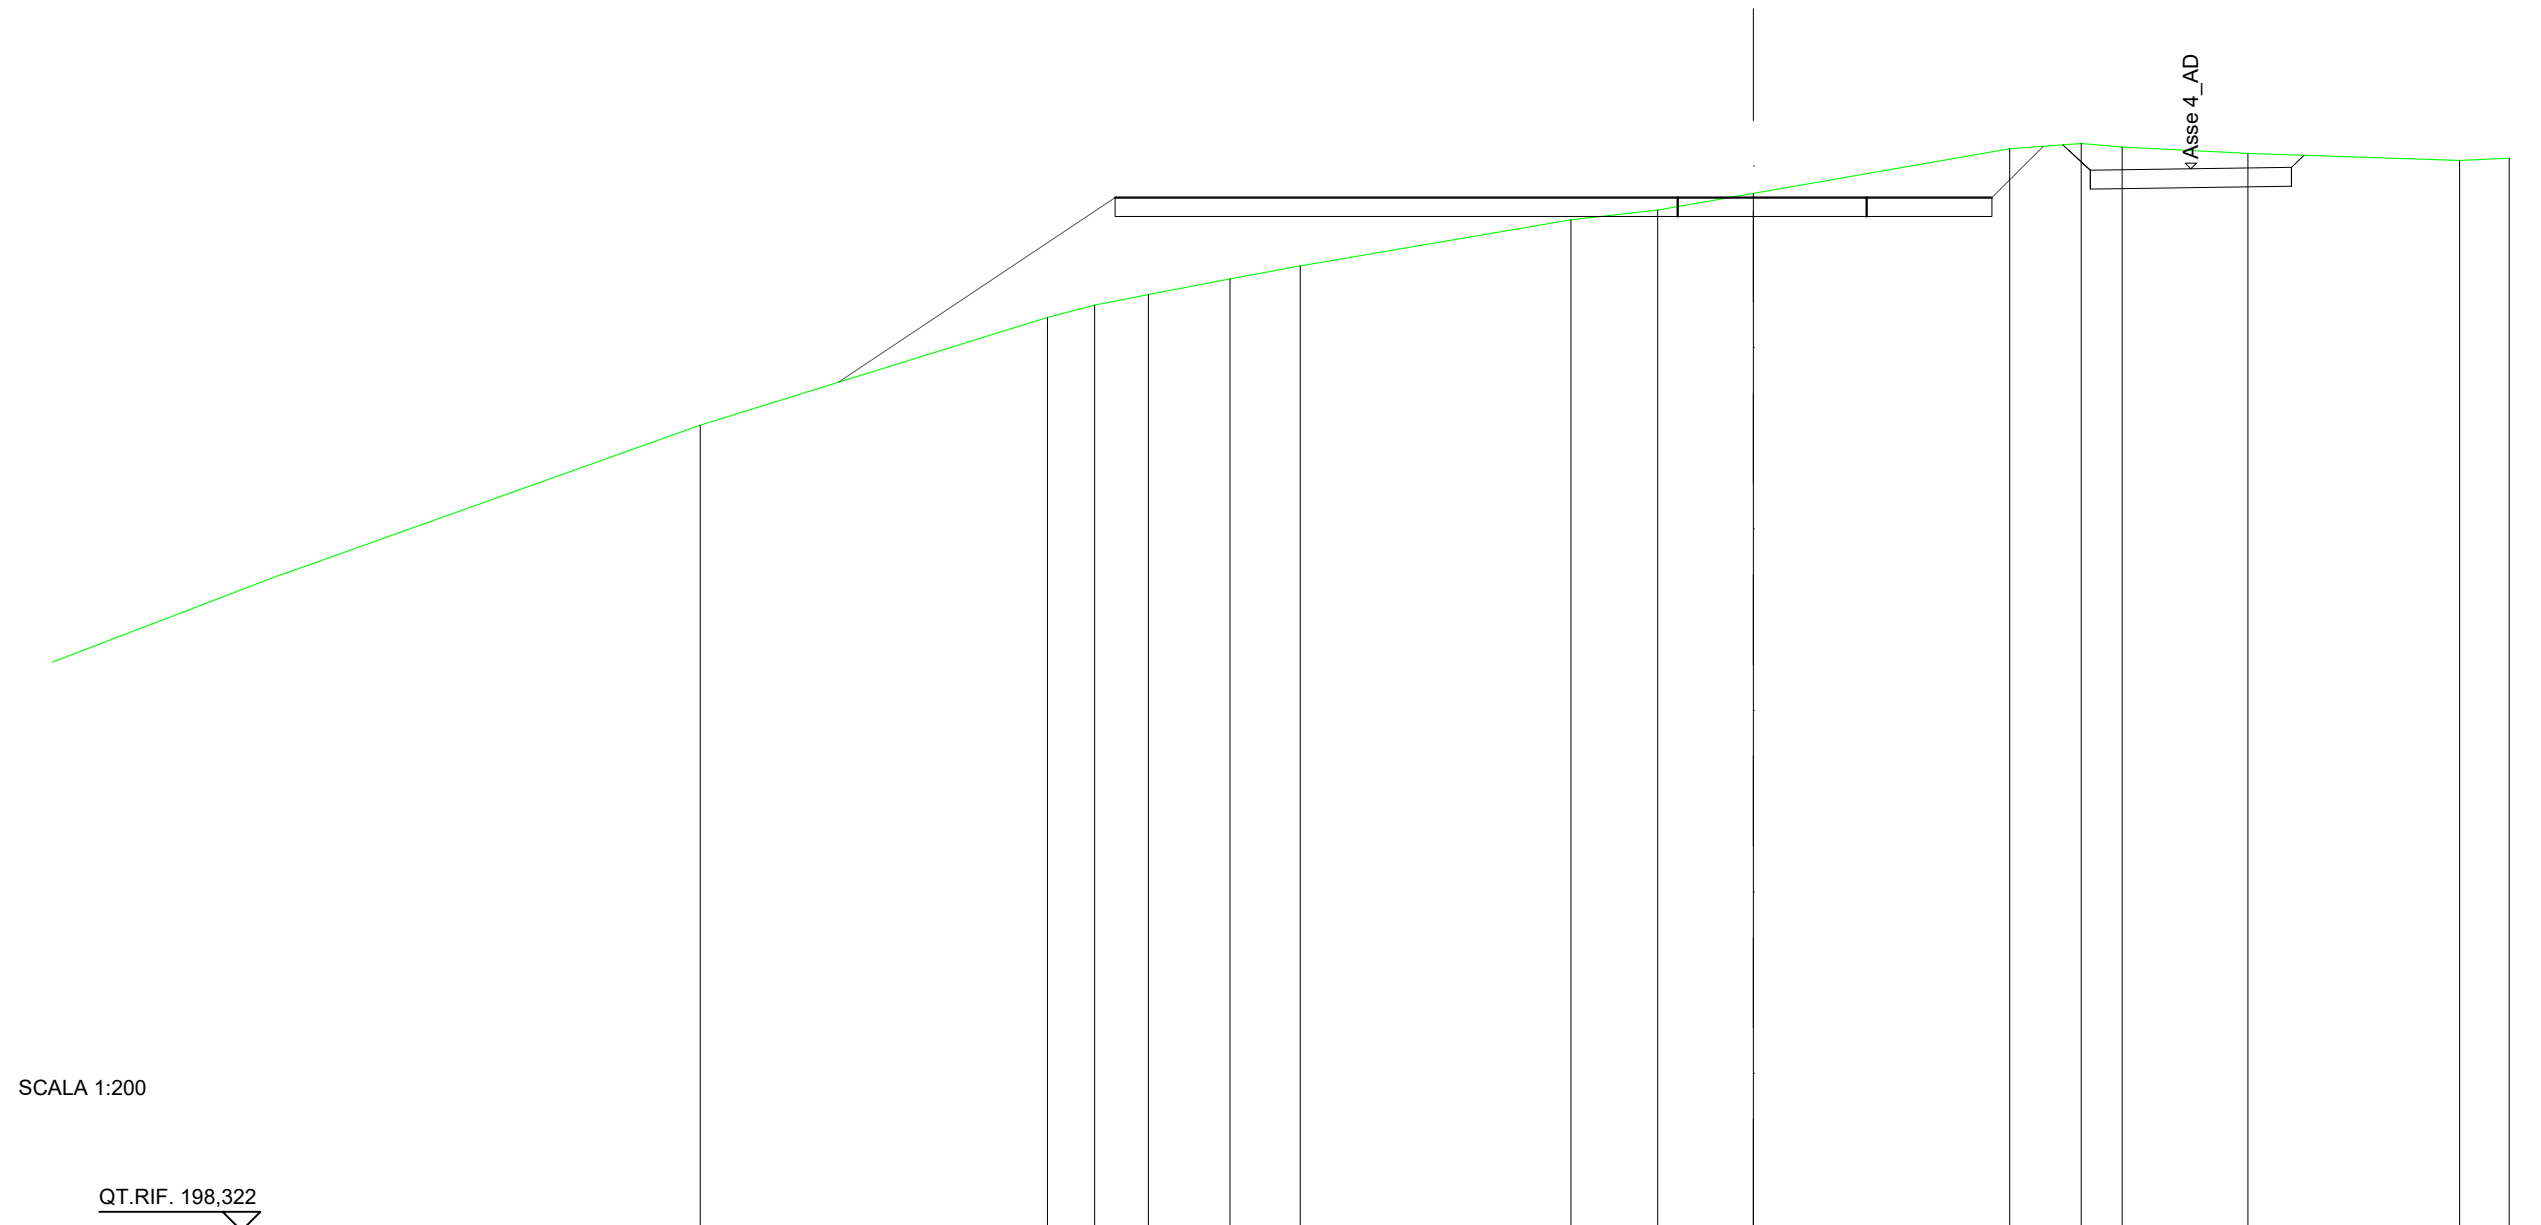


SCALA 1:200

QT.RIF. 198,322

QUOTE TERRENO	219,63		222,48	222,80	223,08	223,50	223,84		225,06	225,32	225,76		226,94	227,08	226,99	226,81		226,63	226,69
DIST.PARZIALI TERRENO		9,19	1,25	1,42	2,16	1,86		7,16	2,30	2,53		6,78	1,89	1,09	3,33		5,60	1,31	
QUOTE PROGETTO		220,76		225,65						225,65	225,65		225,65	227,00					
DIST. PARZIALI PROGETTO			7,32					23,20					1,36						

RILEVATI	
RILEVATO	7,756 m <sup>2</sup>
SOVRASTRUTTURA STRADALE	
CASSONETTO	35,164 m
MANUFATTI	
SCAVO PER PIATTAFORMA	60,481 m <sup>2</sup>
SCAVO PER PARETI TRINCEA	3,307 m <sup>2</sup>
RILEVATO PER SCARPATE	11,444 m <sup>2</sup>

SEZIONE N.: 3  
 QT. PROGETTO: 225,738  
 DIST.PROG.: 50,000  
 DIST.PREC.: 25,000  
 DIST.SUCC.: 16,000

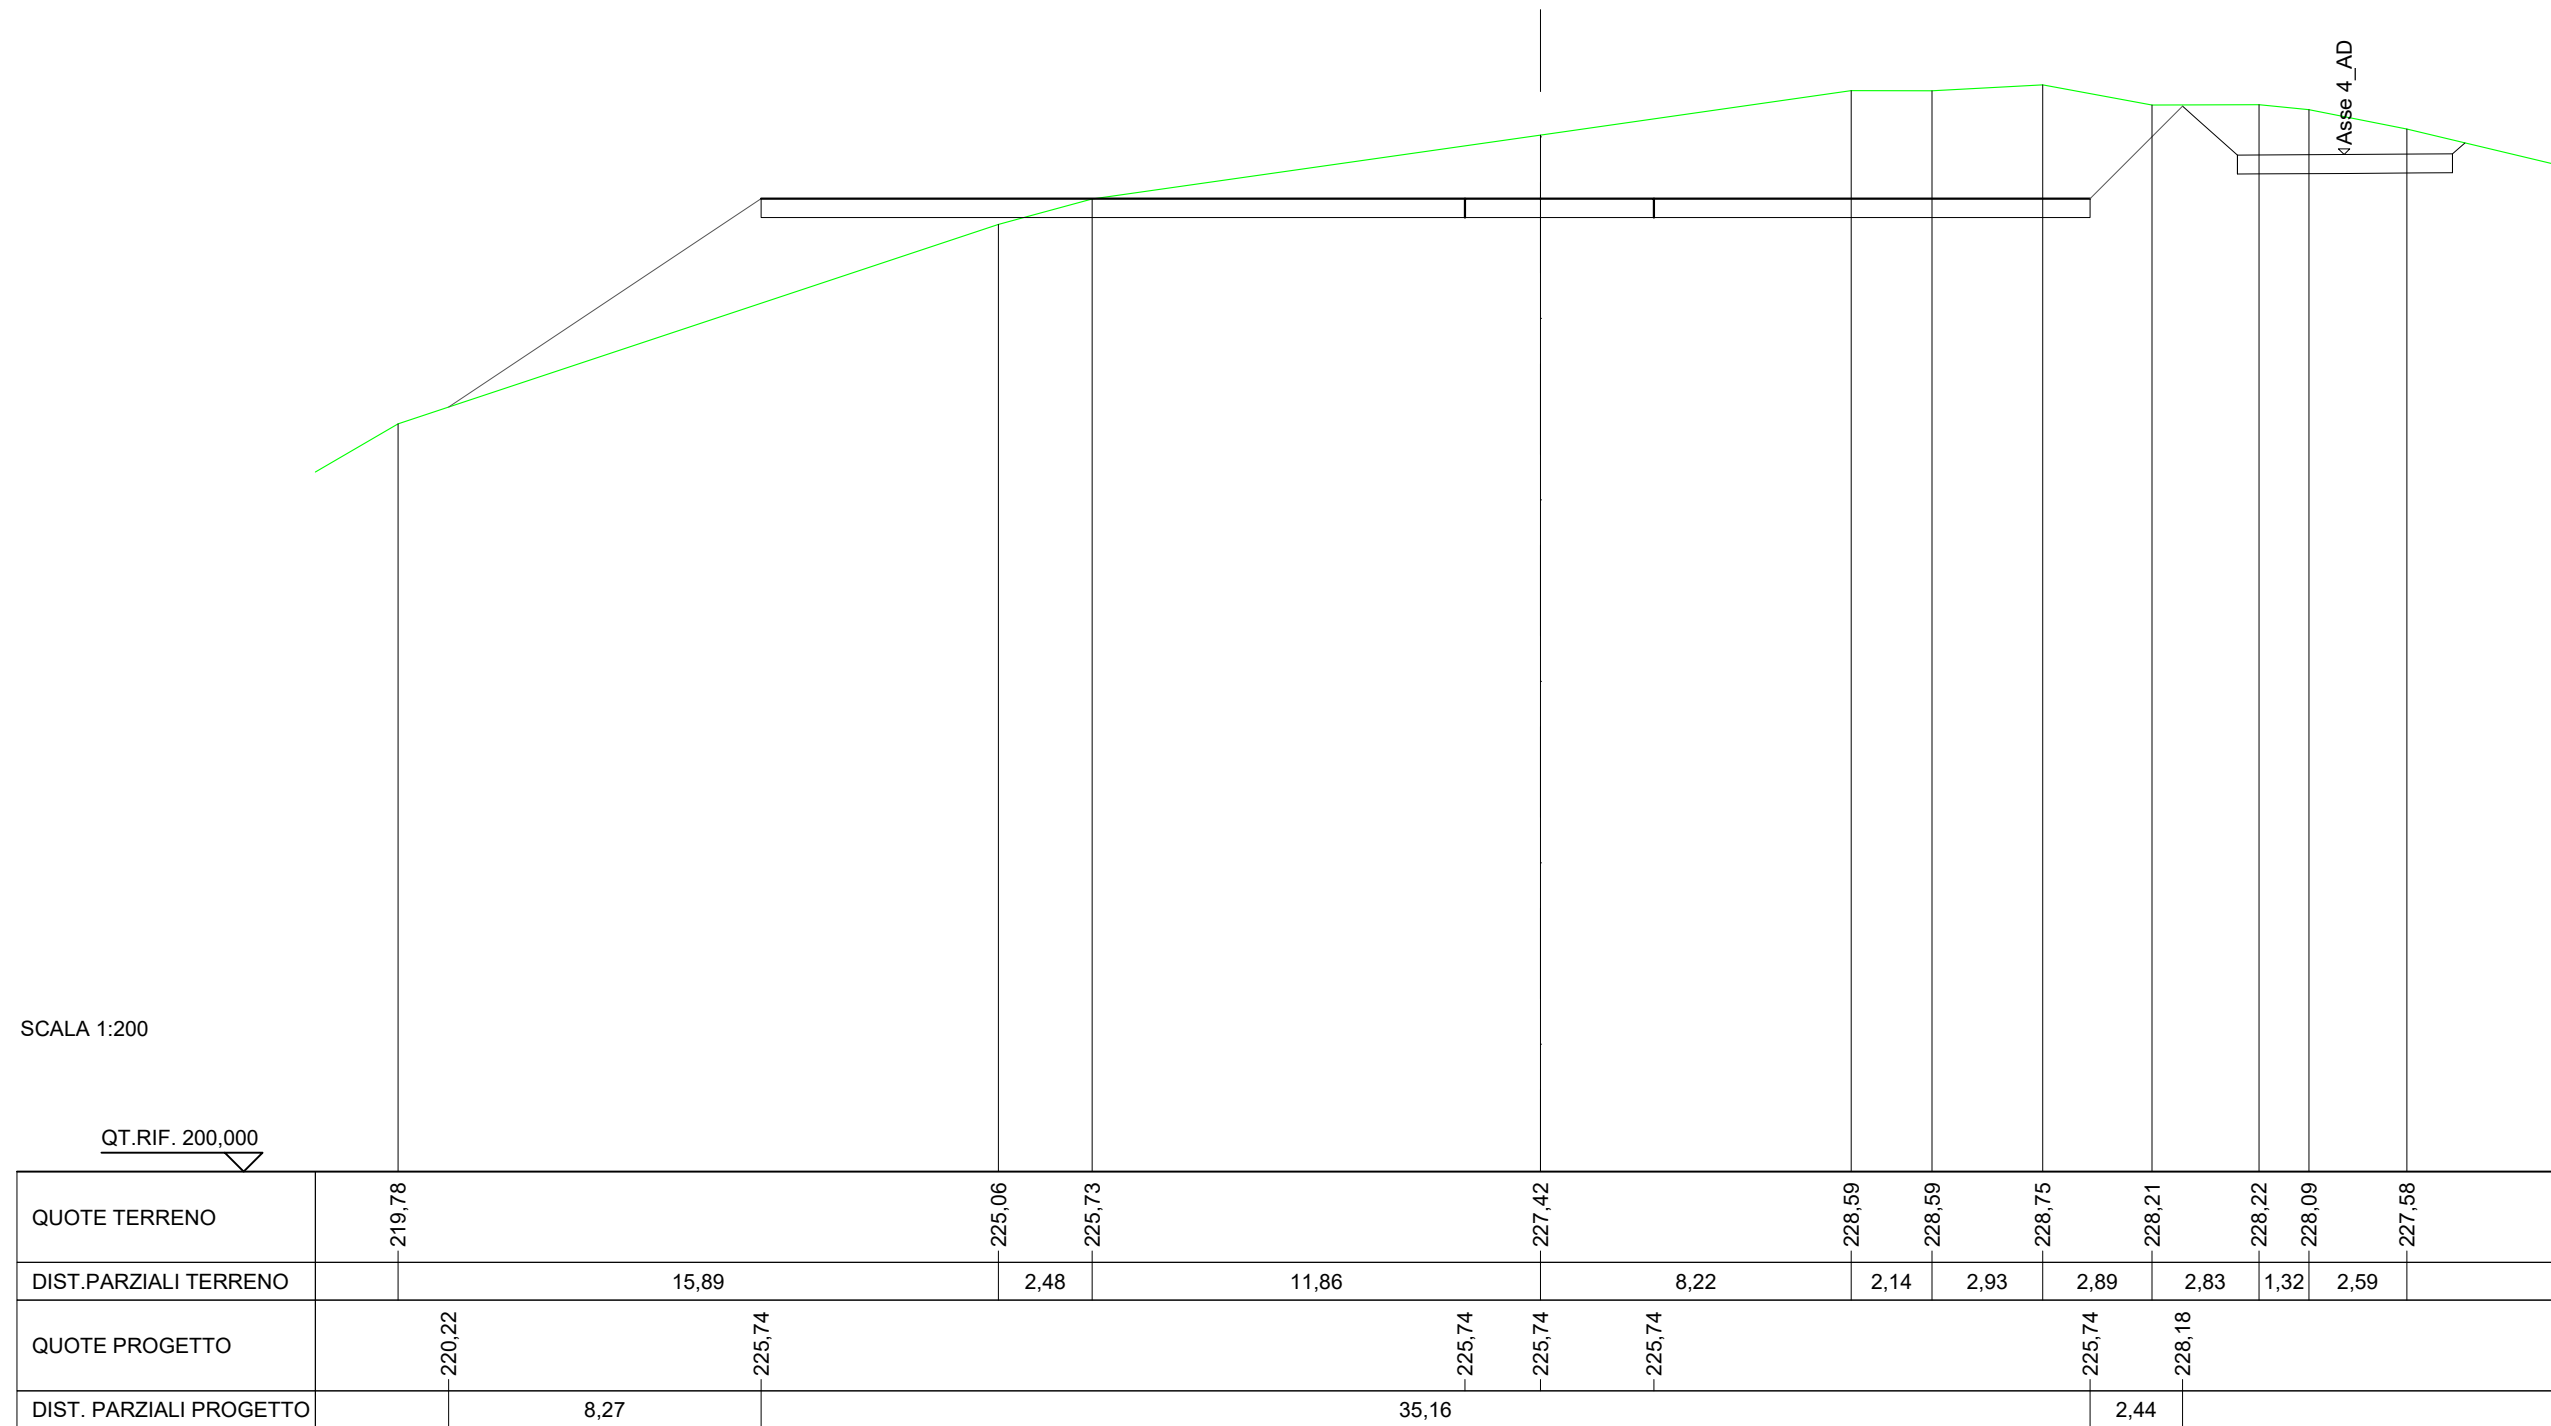








MANUFATTI	
RILEVATO PER SCARPATE	2,557 m <sup>2</sup>

SEZIONE N.: 7  
 QT. PROGETTO: 225,765

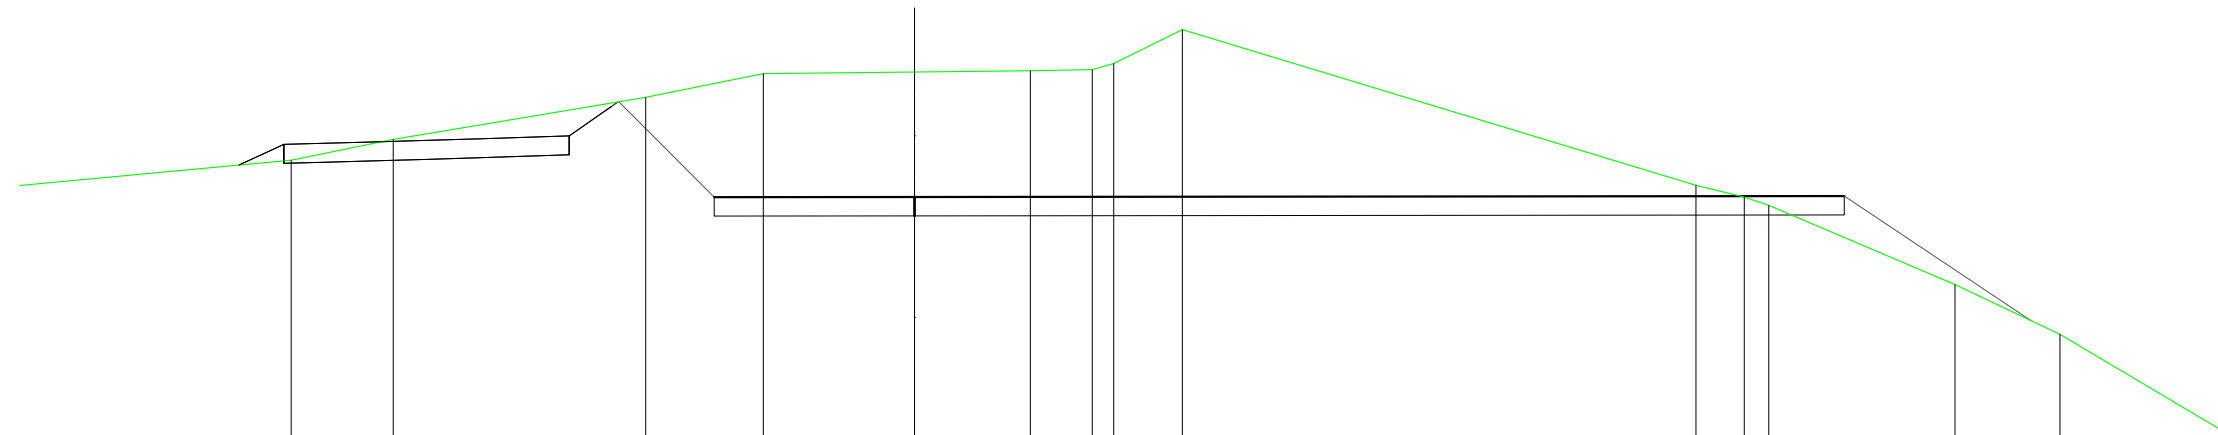

SCALA 1:200

QT. RIF. 200,000

DIST. PARZIALI TERRENO		2,70	6,68	3,11	4,00	3,06	1,64	0,57	1,82		13,59	1,28	0,65	4,93	2,78		
QUOTE TERRENO		-226,74	-227,29	-228,40	-229,03	-229,07	-229,10	-229,14	-229,30	-230,20		-226,08	-225,77	-225,55	-223,45	-222,13	
QUOTE PROGETTO				-225,76		-225,77								225,79		222,50	
DIST. PARZIALI PROGETTO															4,93		



MANUFATTI  
RILEVATO PER SCARPATE 12,030 m<sup>2</sup>

SEZIONE N.: 8  
QT. PROGETTO: 225,765  
DIST. PREC.: 28,187  
DIST. SUCC.: 21,828

SCALA 1:200

QT. RIF. 200,000

DIST. PARZIALI TERRENO		2,64	7,89	4,36	3,75	8,43	4,58	8,02	10,62	1,89	3,26	1,23	2,70	9,12	1,35	10,98	8,04		
QUOTE TERRENO		-225,83	-225,64	-226,32	-226,94	-227,16	-227,32	-227,61	-228,11	-229,46	-229,63	-229,76	-229,82	-229,89	-229,80	-229,75	-222,80	-219,86	
QUOTE PROGETTO												-225,77	-225,77		-225,78	-225,78	-225,79	-219,84	
DIST. PARZIALI PROGETTO																	8,93		

