

REGIONE  
CALABRIA



PROVINCIA DI  
COSENZA



Committente: **Kosmo Wind s.r.l.**  
via Sardegna 40  
00187 Roma(RM)  
P.IVA/C.F. 16799741000

Documento:

## PROGETTO DEFINITIVO

Titolo del Progetto:

## PARCO EOLICO "SAN COSMO"

Elaborato:

## Sezioni trasversali Asse INT\_1

ID PROGETTO:	DISCIPLINA:	CAPITOLO:	TIPO:	REVISIONE:	SCALA:	FORMATO:
IT-VesScO-Gem	CW	RD	DW	0	1:200	VARIE
NOME FILE:	IT-VesScO-Gem-CW-RD-DW-06.21-Rev.0_Sezioni trasversali Asse INT_1					

Progettazione:



Ing. Saverio Pagliuso


Ing. Mario Francesco Perri

Ing. Giorgio Salatino

Rev:	Data Revisione	Descrizione Revisione	Redatto	Controllato	Approvato
00	GIUGNO 2023	PRIMA EMISSIONE	GEMSA	GEMSA	Kosmo Wind S.r.l.

RILEVATI	
RILEVATO	0,011 m <sup>2</sup>
SOVRASTRUTTURA STRADALE	
CASSONETTO	3,165 m
MANUFATTI	
SCAVO PER PIATTAFORMA	2,763 m <sup>2</sup>
SCAVO PER PARETI TRINCEA	0,366 m <sup>2</sup>

SEZIONE N.: 1  
 QT. PROGETTO: 68,534  
 DIST.PROG.: 50,000  
 DIST.SUCC.: 25,000

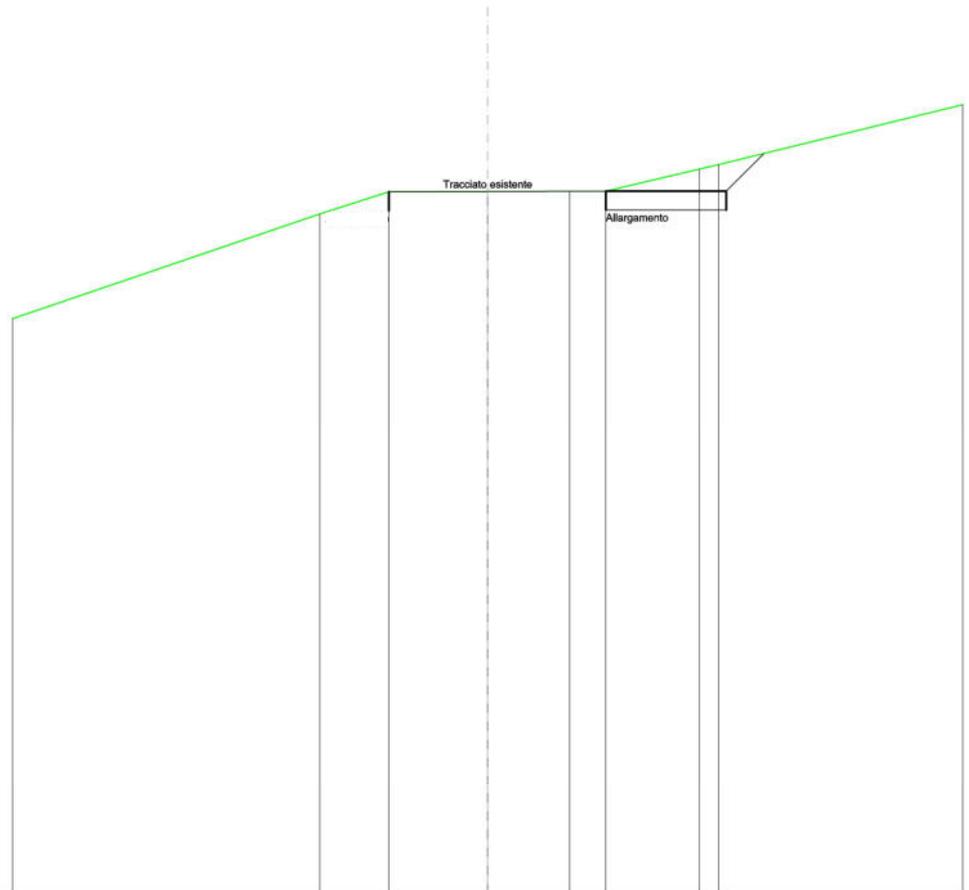


SCALA 1:200

QT.RIF. 50,000

QUOTE TERRENO	68,04	68,63	68,64	68,64	68,65	69,23	69,35
DIST.PARZIALI TERRENO	1,81	2,60	2,16	0,94	2,46	0,51	
QUOTE PROGETTO		68,63			68,65	68,65	69,64
DIST. PARZIALI PROGETTO				8,87		0,99	

<b>RILEVATI</b>	
RILEVATO	0,000 m <sup>2</sup>
<b>SOVRASTRUTTURA STRADALE</b>	
CASSONETTO	4,017 m
<b>MANUFATTI</b>	
SCAVO PER PIATTAFORMA	4,024 m <sup>2</sup>
SCAVO PER PARETI TRINCEA	0,663 m <sup>2</sup>

SEZIONE N.: 2  
 QT. PROGETTO: 69,393  
 DIST.PROG.: 75,000  
 DIST.PREC.: 25,000  
 DIST.SUCC.: 17,786

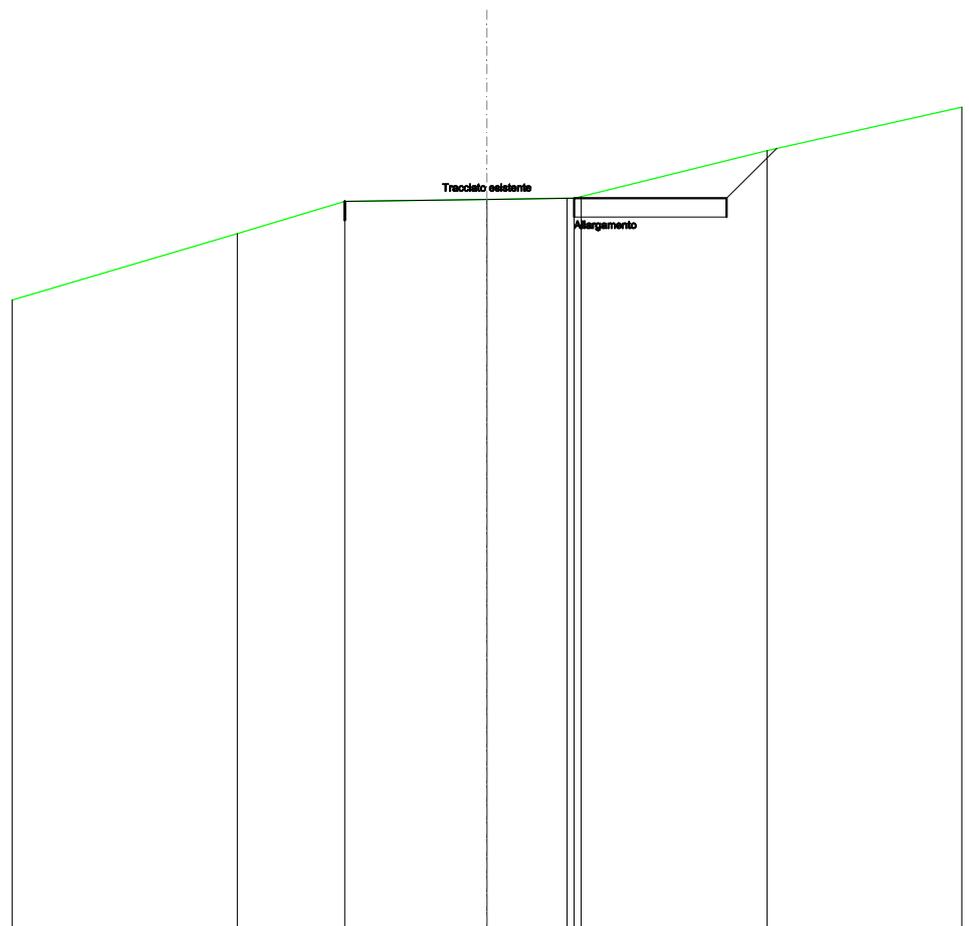


SCALA 1:200

QT.RIF. 50,000

QUOTE TERRENO	68,47	69,33	69,38	69,41	69,41	69,45	70,67
DIST.PARZIALI TERRENO	2,83	3,75	2,11			4,90	
QUOTE PROGETTO		69,33		69,41			70,73
DIST. PARZIALI PROGETTO				10,05			1,32

<b>RILEVATI</b>	
RILEVATO	0,006 m <sup>2</sup>
<b>SOVRASTRUTTURA STRADALE</b>	
CASSONETTO	1,817 m
<b>MANUFATTI</b>	
SCAVO PER PIATTAFORMA	1,411 m <sup>2</sup>
SCAVO PER PARETI TRINCEA	0,220 m <sup>2</sup>

SEZIONE N.: 3  
 QT. PROGETTO: 70,445  
 DIST.PROG.: 92,786  
 DIST.PREC.: 17,786

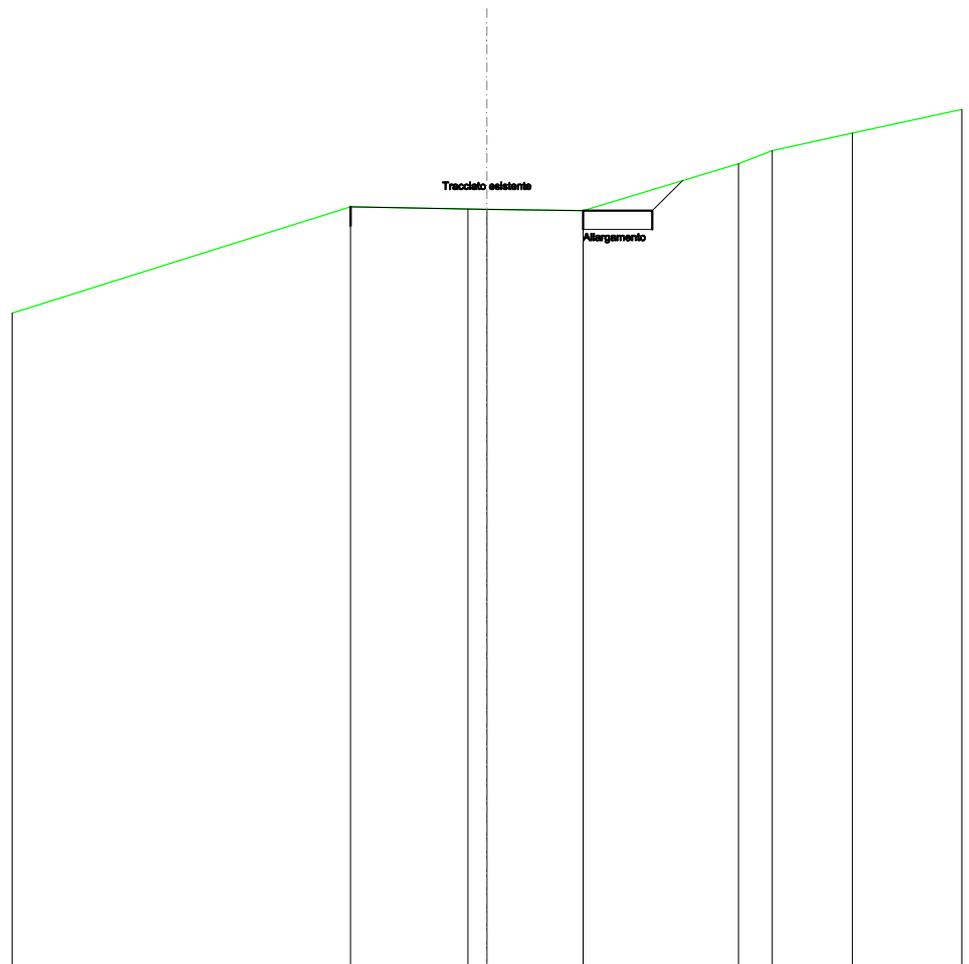

SCALA 1:200

QT.RIF. 50,000

QUOTE TERRENO		70,19		70,12 70,12		70,09		71,33	71,68	72,14
DIST.PARZIALI TERRENO			3,10	0,50	2,53		4,08	0,80	2,11	
QUOTE PROGETTO		70,19				70,09	70,09	70,88		
DIST. PARZIALI PROGETTO					7,94		0,80			