


 

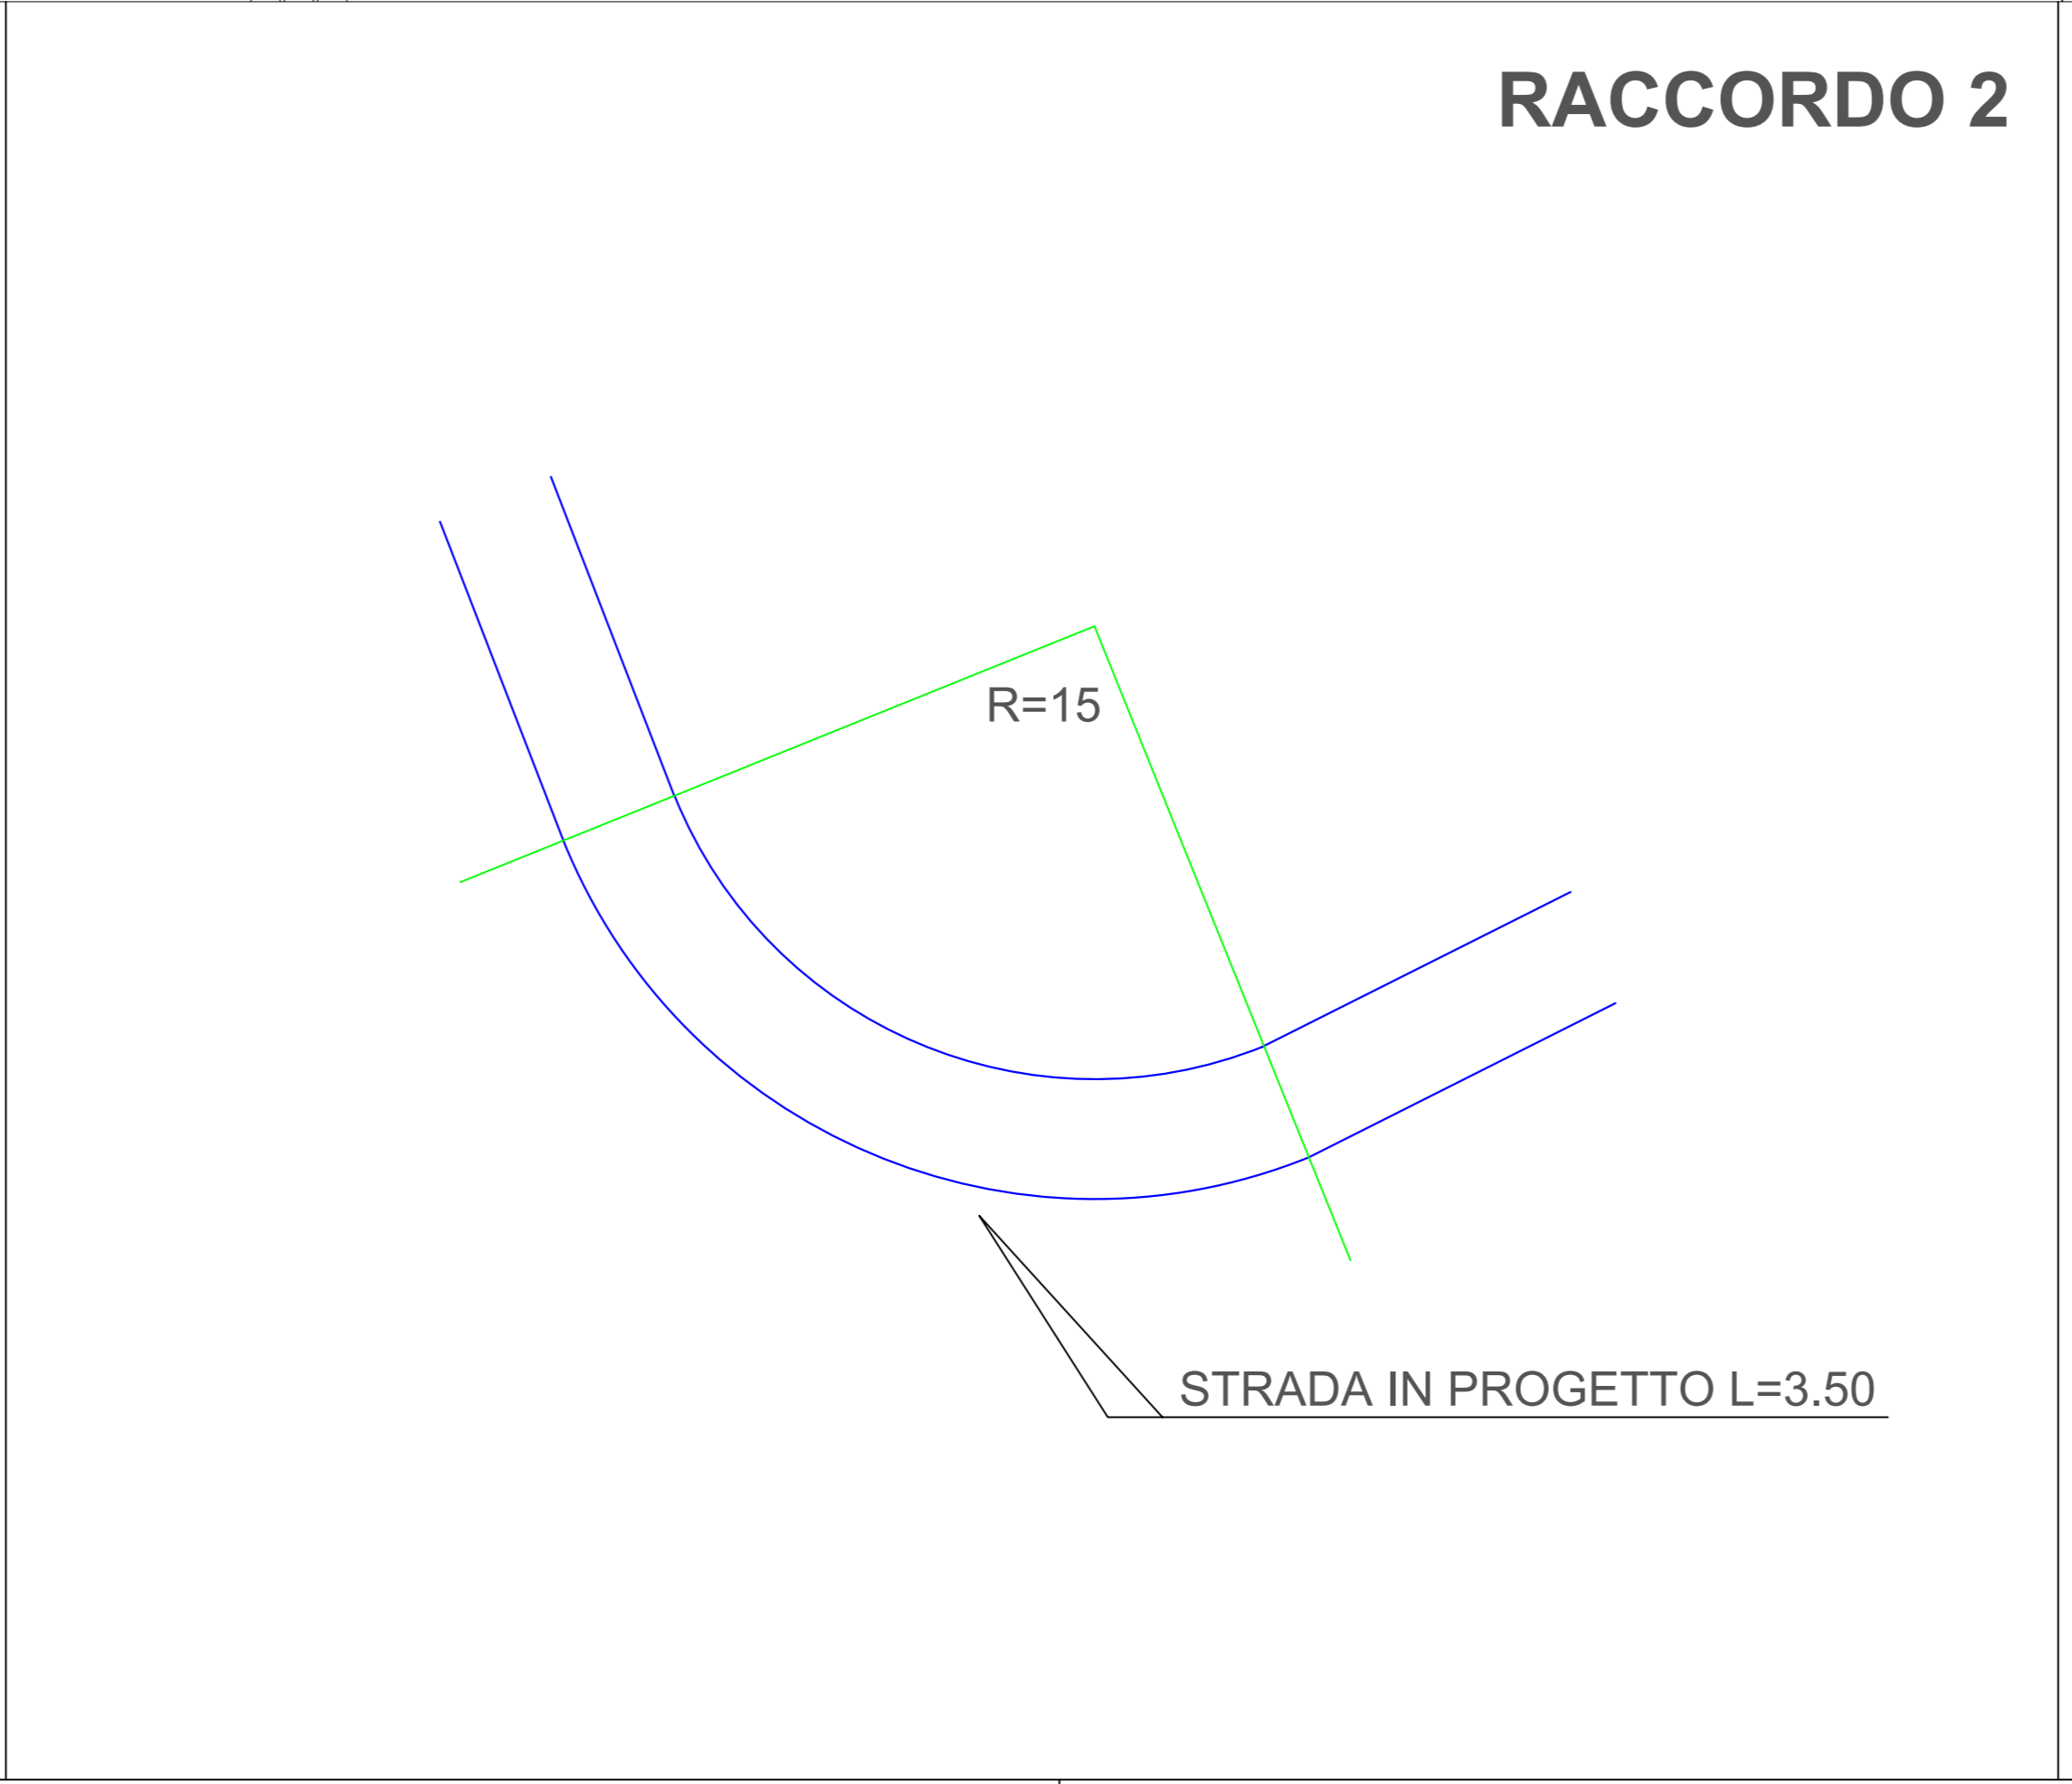
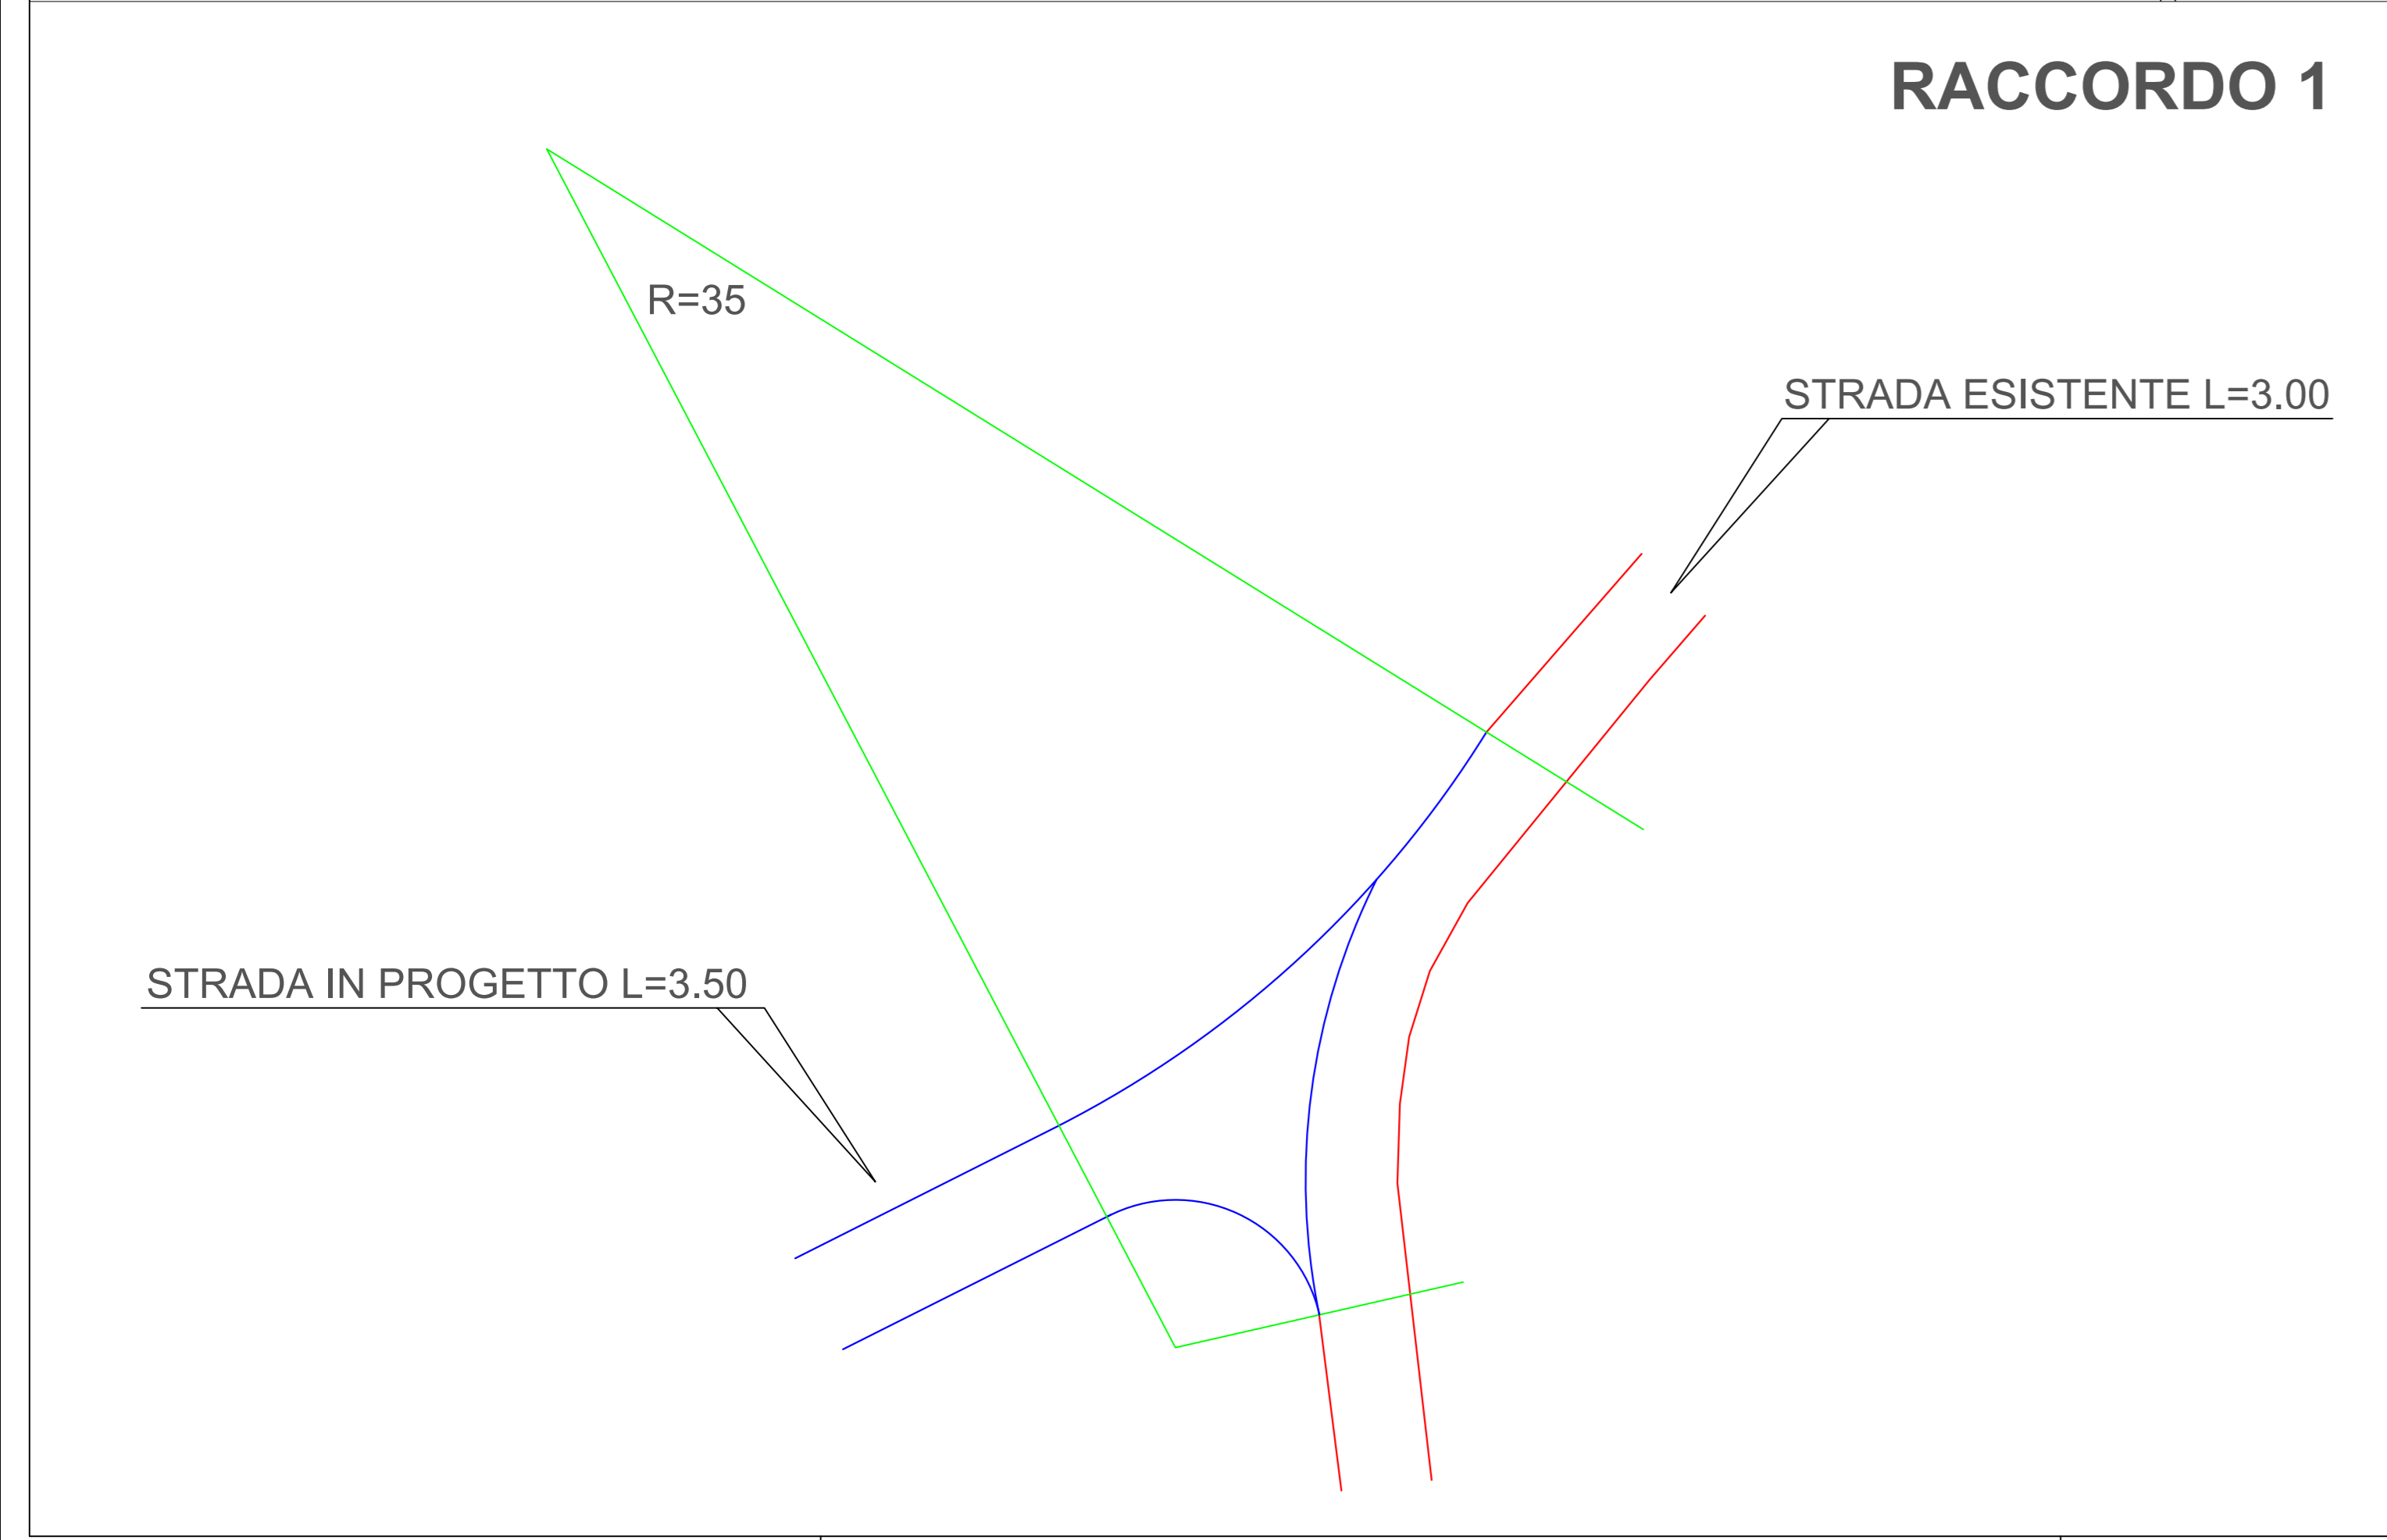


- LEGENDA**
-  Ingombro Ipotesi Stazione Terna
 -  Recinzione Ipotesi Stazione Terna
 -  Linea di sezione
 -  Strada esistente
 -  Strada da progetto





REGIONE CALABRIA



PROVINCIA DI COSENZA

Comittente: Kosmo Wind s.r.l.
via Sardegna 40
00187 Roma (RM)
P.IVA/C.F. 16799741000

Documento: **PROGETTO DEFINITIVO**

Titolo del Progetto: **PARCO EOLICO "SAN COSMO"**

Elaborato: **Planimetria di Progetto Viabilità Ipotesi Stazione Terna su Base CTR**

ID PROGETTO:	DISCIPLINA:	CAPITOLO:	TIPO:	REVISIONE:	SCALA:	FORMATO:
IT-VesSco-Gem	TER	CW	DW	0	1:100	A0

NOME FILE: IT-VesSco-Gem-TER-CW-DW-11-Planimetria di Progetto Viabilità Ipotesi Stazione Terna su Base CTR

Progettazione:



Gemsa
ENERGY GROUP

Ing. Saverio Pagliuso

Ing. Mario Francesco Perri

Ing. Giorgio Salatino

Rev:	Data Revisione	Descrizione Revisione	Redatto	Controllato	Approvato
00	GIUGNO 2023	PRIMA EMISSIONE	GEMSA	GEMSA	Kosmo Wind S.r.l.