


**LEGENDA**

- RACCORDI AEREI 380kV
- ASSE NUOVI SOSTEGNI LINEA 380kV
- AREE STAZIONE ELETTRICA 380/132 kV CARISIO INCLUSIVA DEI 10 M DI FASCIA DI RISPETTO
- AREA AMPLIAMENTO STAZIONE ELETTRICA 380/132/36 kV CARISIO INCLUSIVA DEI 10 M DI FASCIA DI RISPETTO
- STRADA ACCESSO SE 380/132/36 kV CARISIO
- QUOTA ALTIMETRICA MSLM

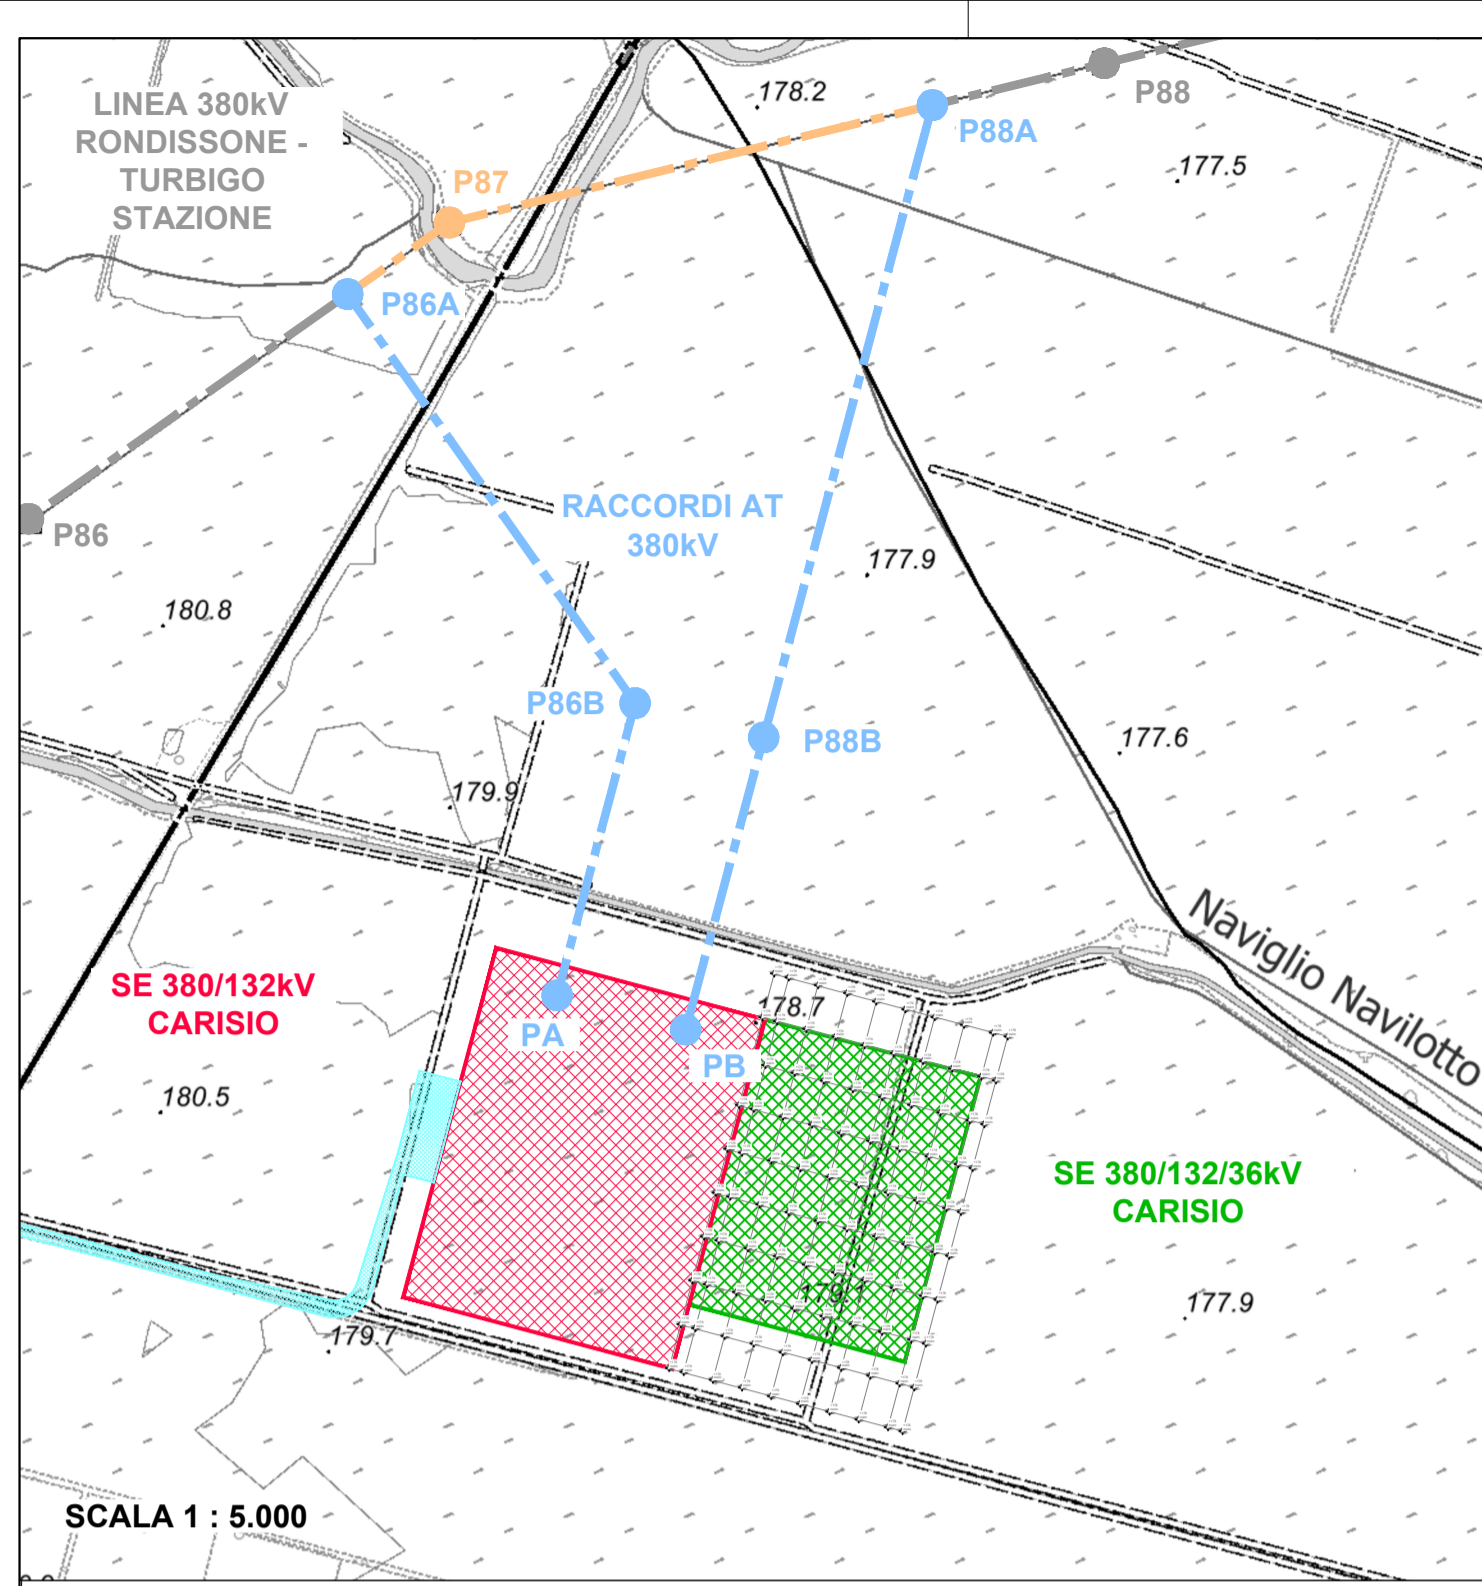

B	23.11.2023	107	013	093	Emissione per autorizzazione		
A	13.6.2023	107	013	093	Emissione per studio di prefattibilità		
REVISIONE	DATA	ELABORATO	VERIFICATO	APPROVATO	DESCRIZIONE		
COMITENTE					IMPARTITO		
<b>SETTE SORELLE S.R.L.</b> Via Leonardo da Vinci, 12 39100 Bolzano (BZ) P.I. 03186330217					SE 380/132/36 kV CARISIO		
INGEGNERIA & COSTRUZIONI					TITOLO		
<b>BRULLI</b> ltrasmissione					RILIEVO PLANO ALTIMETRICO E SEZIONI DEL SITO		
SCALA	FORMATO	FOGLIO / DI		N. DOCUMENTO			
1 : 1.000	A1	1 / 2		3 5 8 6 1 B			




### LEGENDA

- LINEA AEREA 380kV RONDISSONE - TURBIGO STAZIONE ESISTENTE
- ASSE SOSTEGNI LINEA 380kV ESISTENTE
- RACCORDI AEREI 380kV
- ASSE NUOVI SOSTEGNI LINEA 380kV
- LINEA AEREA 380kV RONDISSONE - TURBIGO STAZIONE TRATTA DA DEMOLIRE
- ASSE SOSTEGNI LINEA 380kV DA DEMOLIRE
- AREE STAZIONE ELETTRICA 380/132 kV CARISIO INCLUSIVA DEI 10 M DI FASCIA DI RISPETTO
- AREA AMPLIAMENTO STAZIONE ELETTRICA 380/132/36 kV CARISIO INCLUSIVA DEI 10 M DI FASCIA DI RISPETTO
- STRADA ACCESSO SE 380/132/36 kV CARISIO
- DEMOLIZIONE/SCAVO
- COSTRUZIONE/RIPORTO

### NOTE

+180.0 mslm  
 QUOTA ASSOLUTA PIANO FINITO (+0.7 m DAL PIANO DI SBANCAMENTO / RIEMPIMENTO 179.3 mslm)

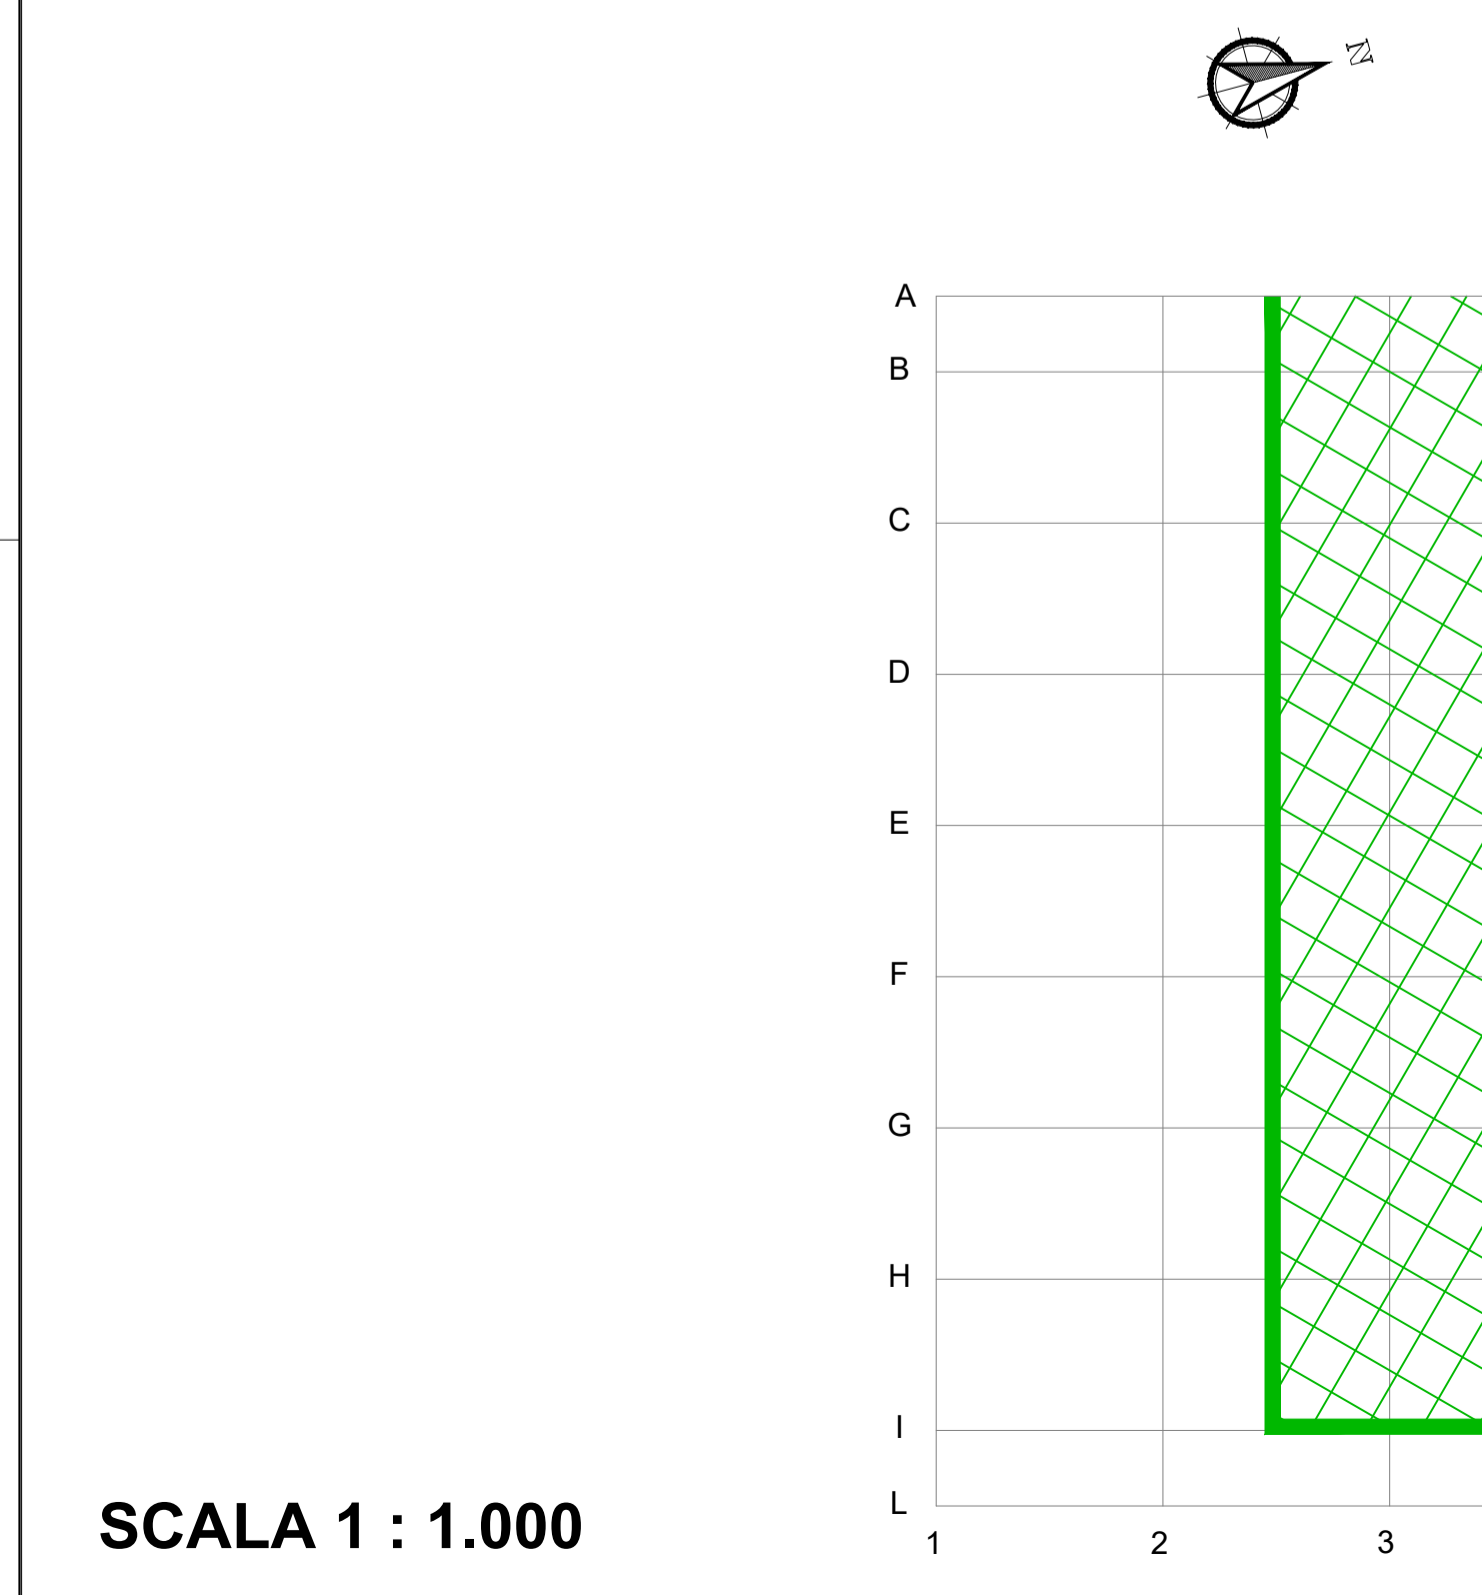

*Giuseppe Baccin*

COMITENTE	SETTE SORELLE S.R.L. Via Leonardo da Vinci, 12 39100 Bolzano (BZ) P.I. 03186330217			INFIANTO	SE 380/132/36 kV CARISIO
INGEGNERIA & COSTRUZIONI	BRULLI Trasmissione			TITOLO	RILIEVO PLANO ALTIMETRICO E SEZIONI DEL SITO
SCALA	FORNITO	FOLIO / DI	N. DOCUMENTO		
VARIE	A1	2 / 2	3 5 8 6 1 B		